


DIRECCIÓN GENERAL DE OBRAS PÚBLICAS.
DEPARTAMENTO DE ARQUITECTURA.
SECCIÓN ESTUDIOS.


PROYECTO PARA LA CONSTRUCCIÓN DE UNA BODEGA COOPERATIVA VITI-VINÍCOLA.

ESCALA: 0,01 = 1m.

PROYECTÓ: *Paulhumbert* CALCÓ:
Santiago, Agosto de 1930.

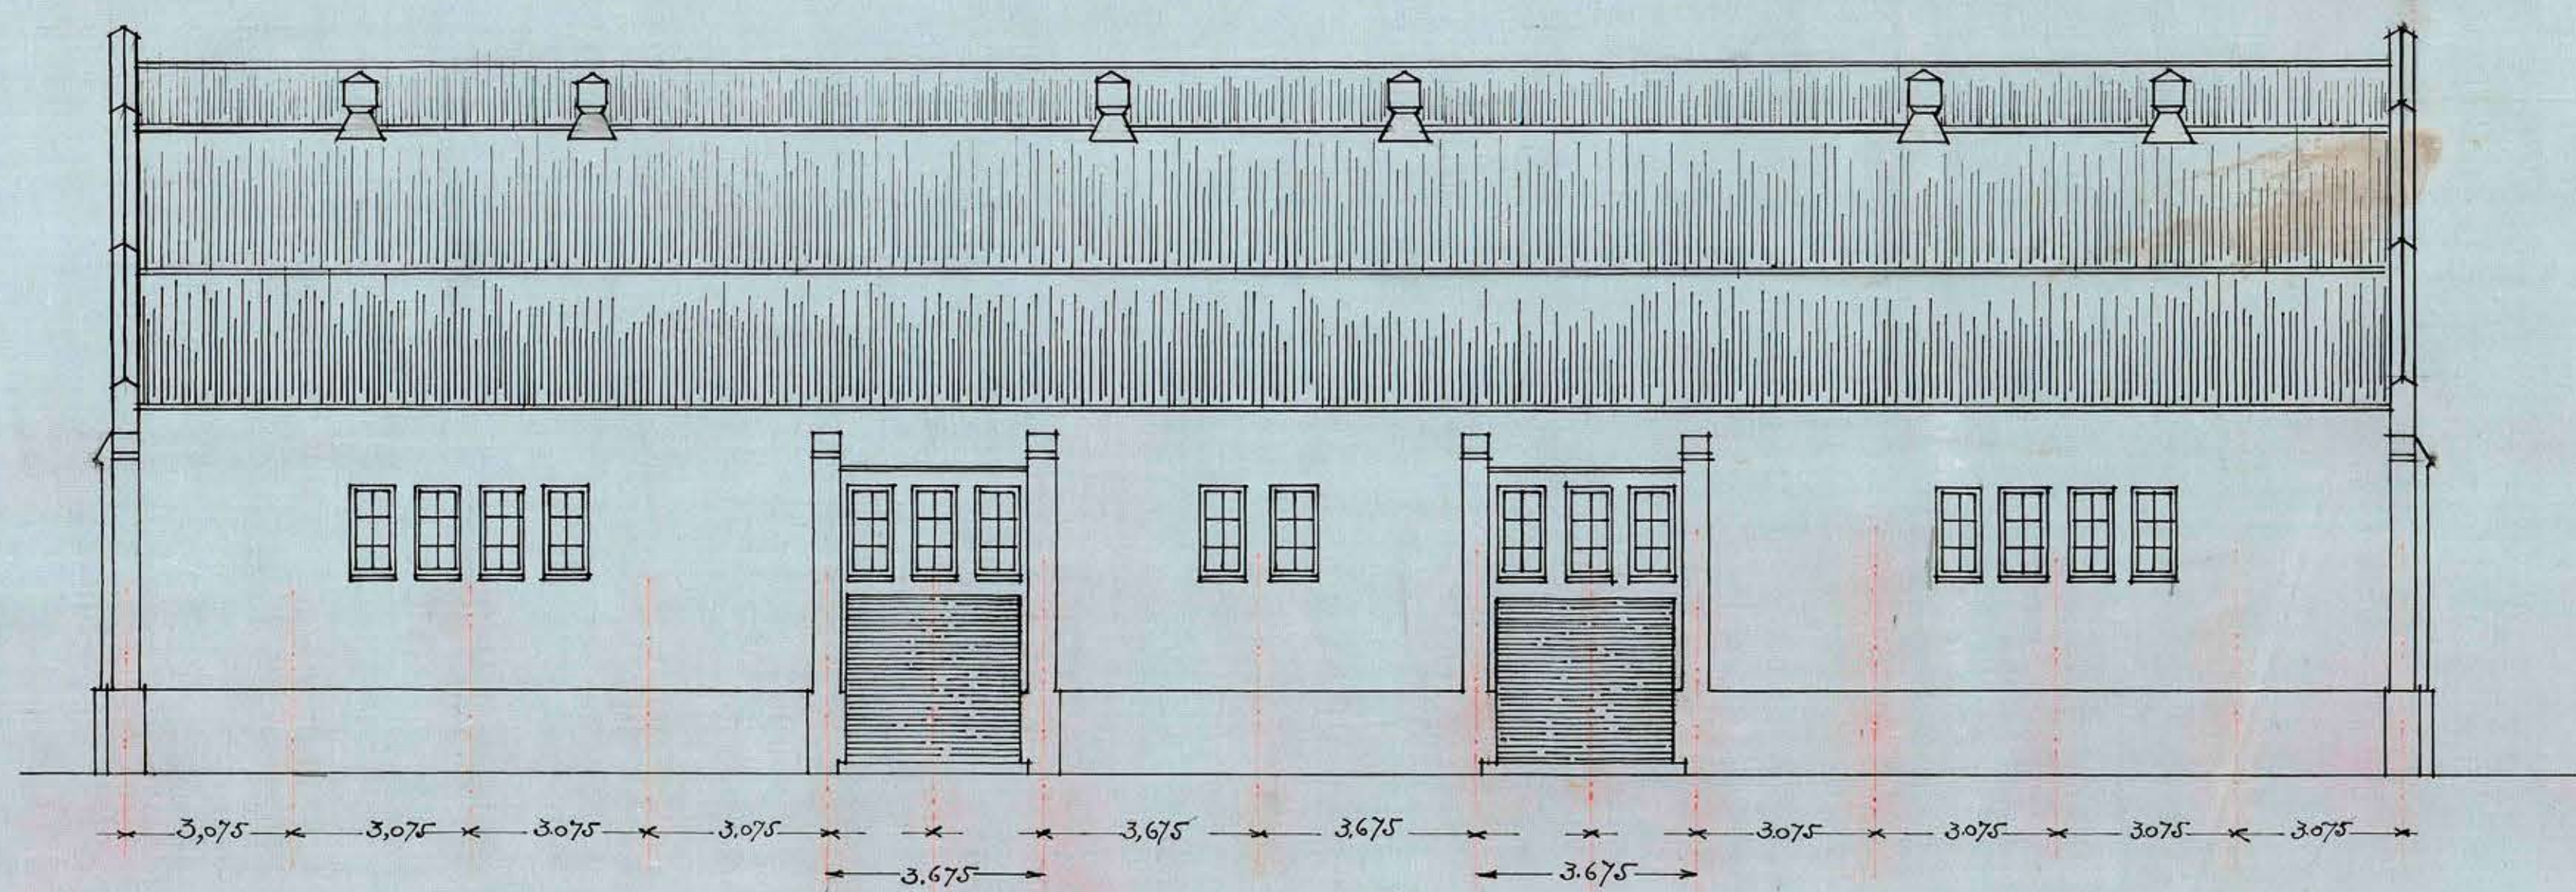

FACHADA CABECERA (SECCIÓN PRENSAS.)

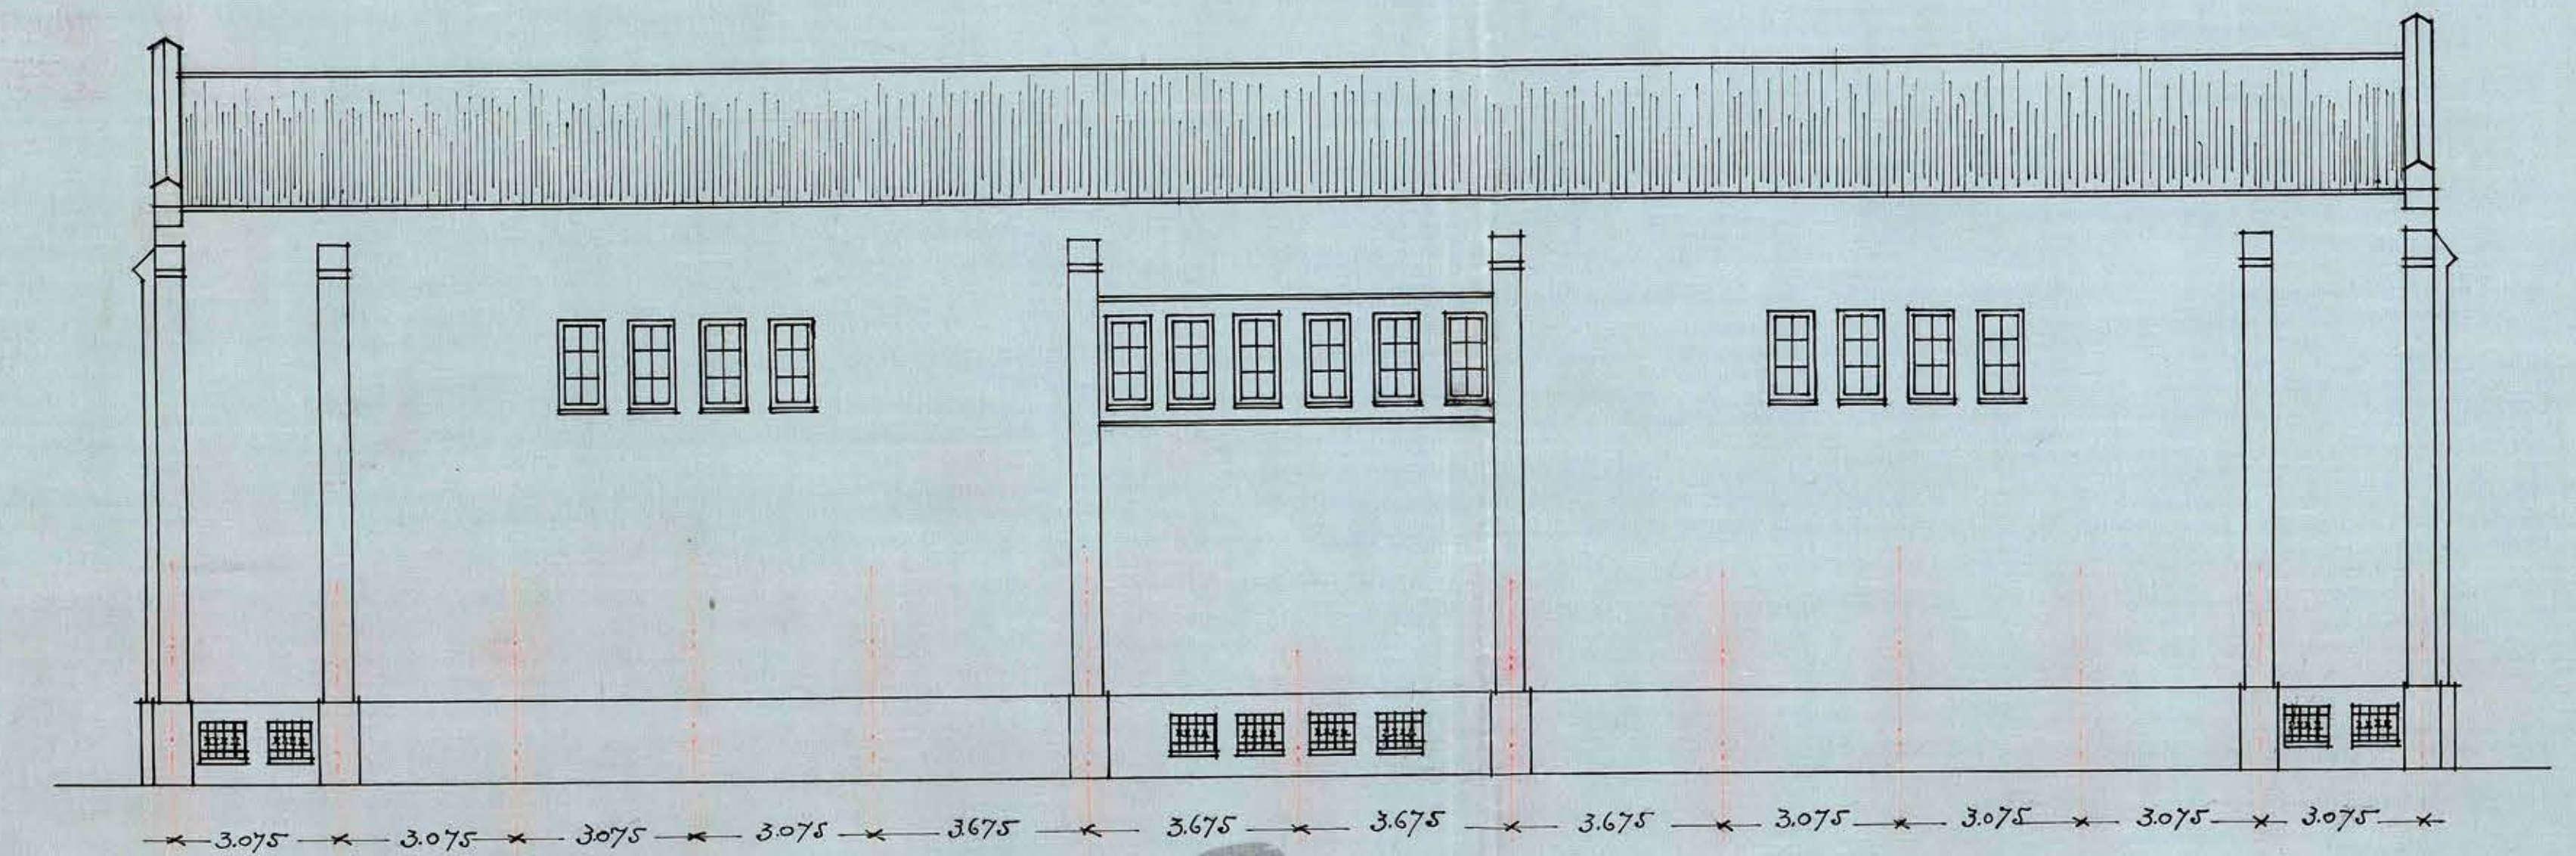

FACHADA CABECERA (SECCIÓN CONSERVACIÓN.)