

D.G.O.P.

Departamento de Arquitectura.
Sección Estudios.

PROYECTO PARA LA CONSTRUCCION DE UNA BODEGA COOPERATIVA VITI-VINICOLA.


3.

ESCALA: 0,01^a M.


PROYECTO:

CALCO:

Santiago, 23 de Mayo de 1930.

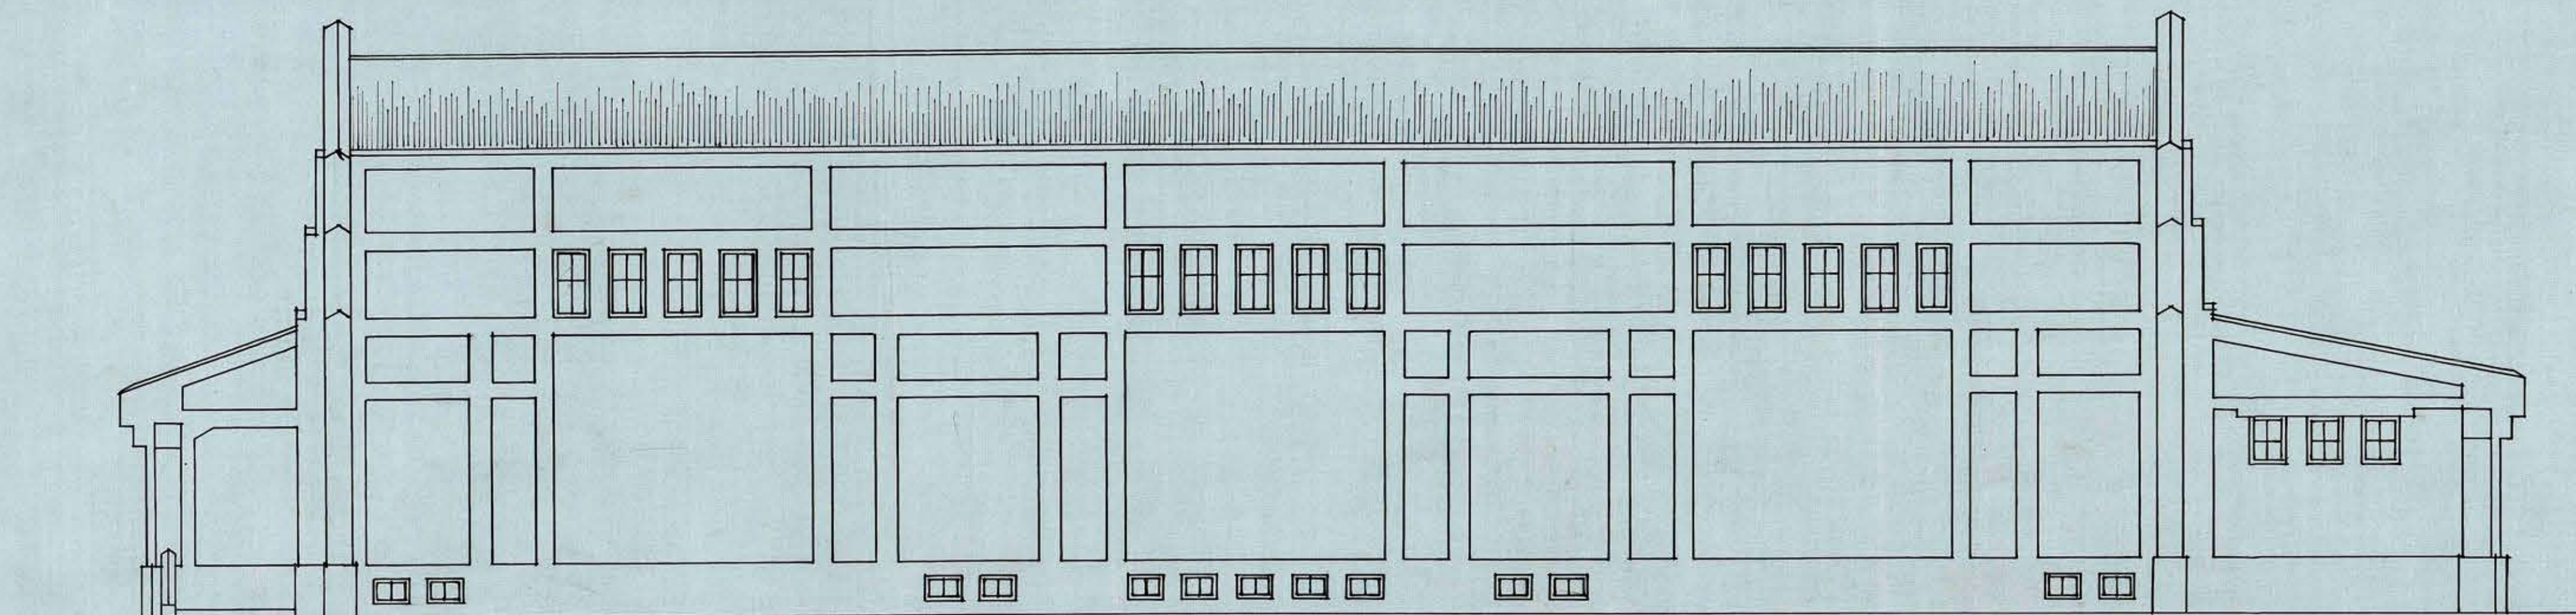

FACHADA.

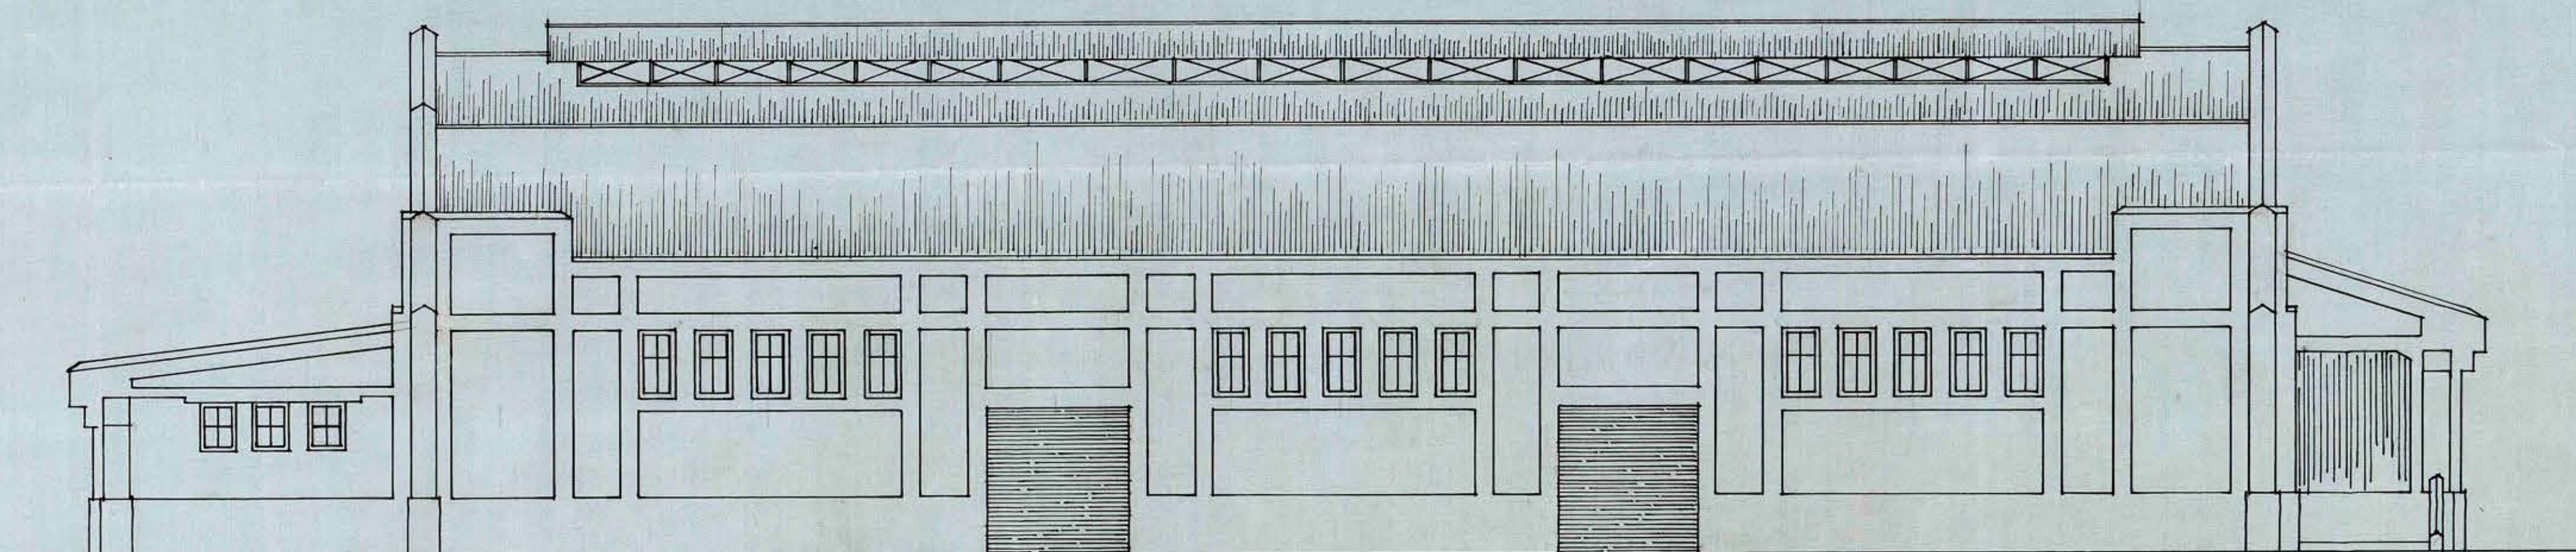

FACHADA.

Simón
SECCIÓN
SANTIAGO
DEPARTAMENTO DE ARQUITECTURA