


PROYECTO Nº 3 # PLANO Nº 4

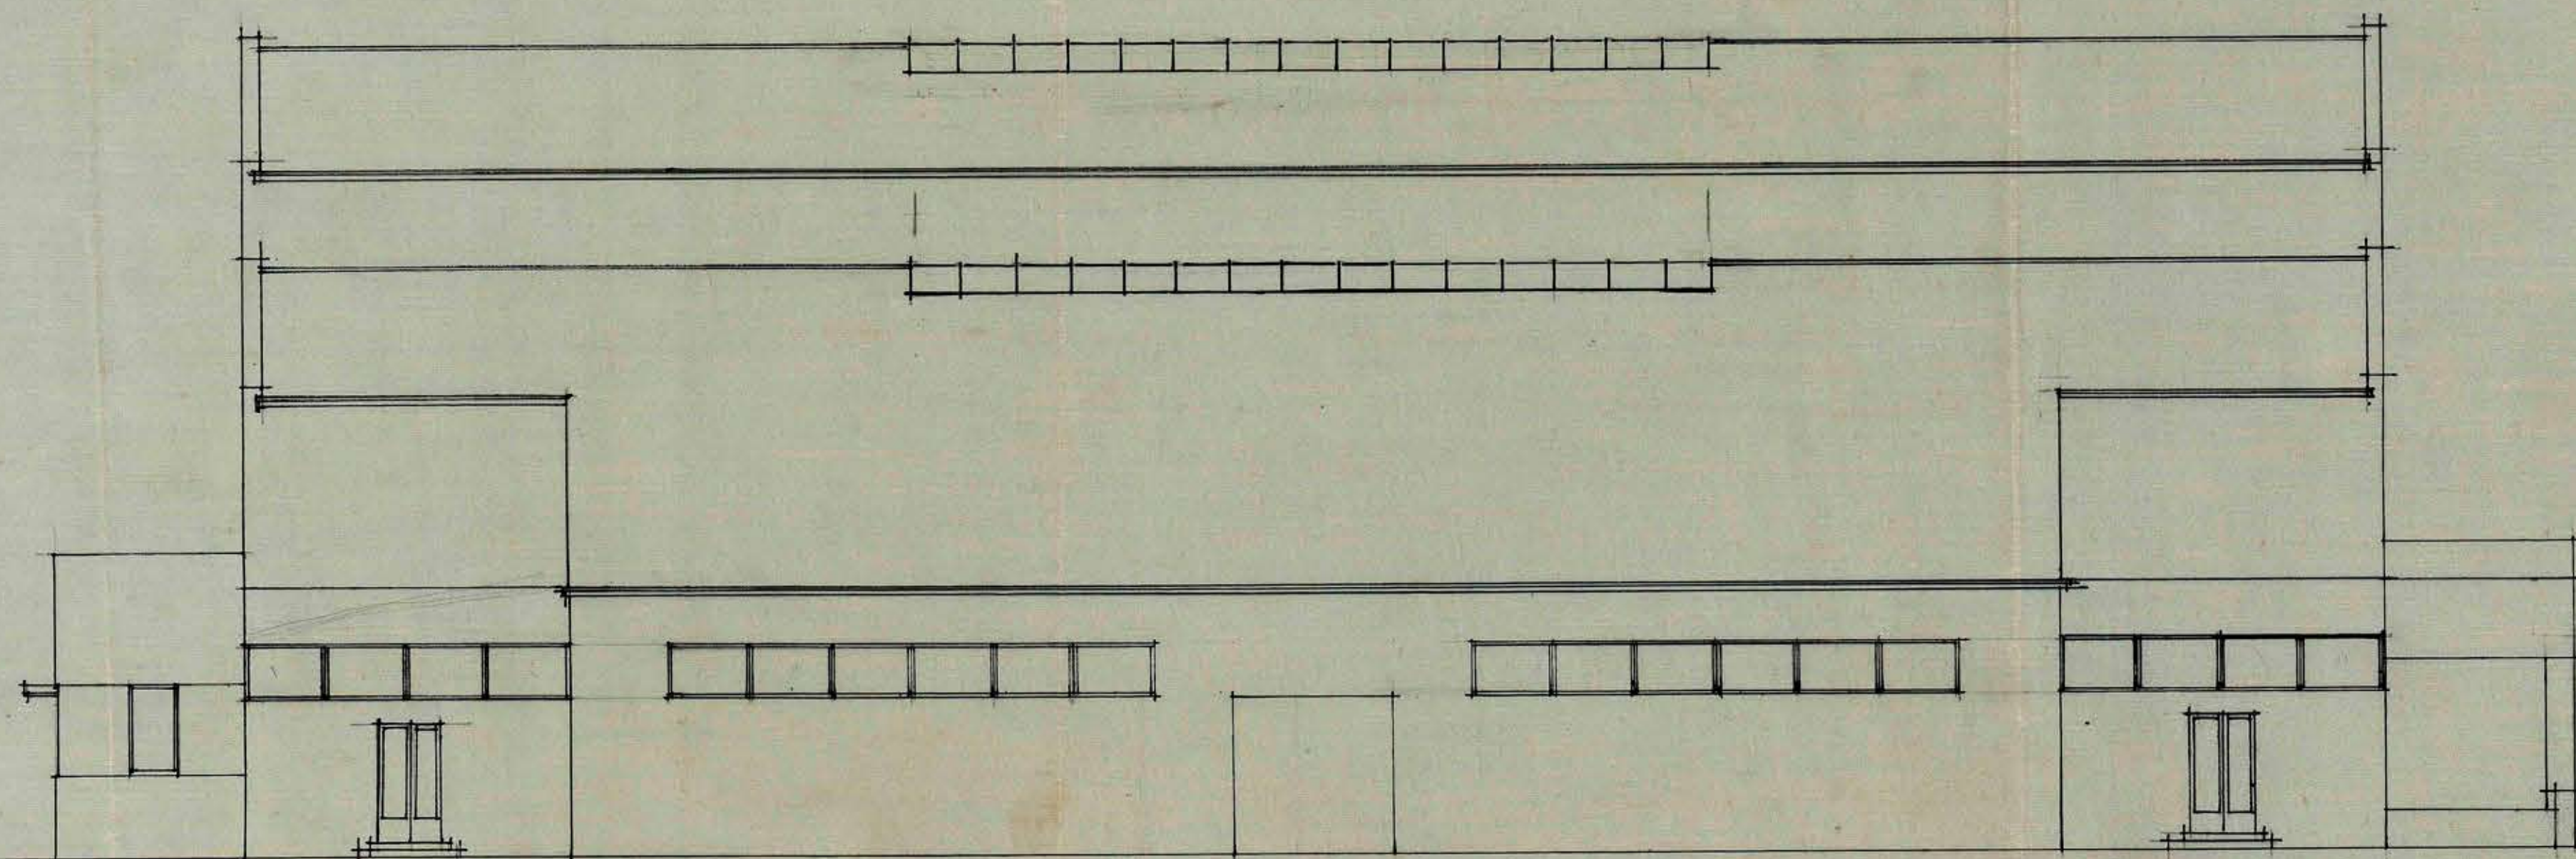

FACHADA POSTERIOR.

BODEGAS COOPERATIVAS VITI-VINICOLAS. # ESCALA: 1=100 #

A. BIANCHI G.^a ARQT.