


PROYECTO Nº 3 # PLANO Nº 2

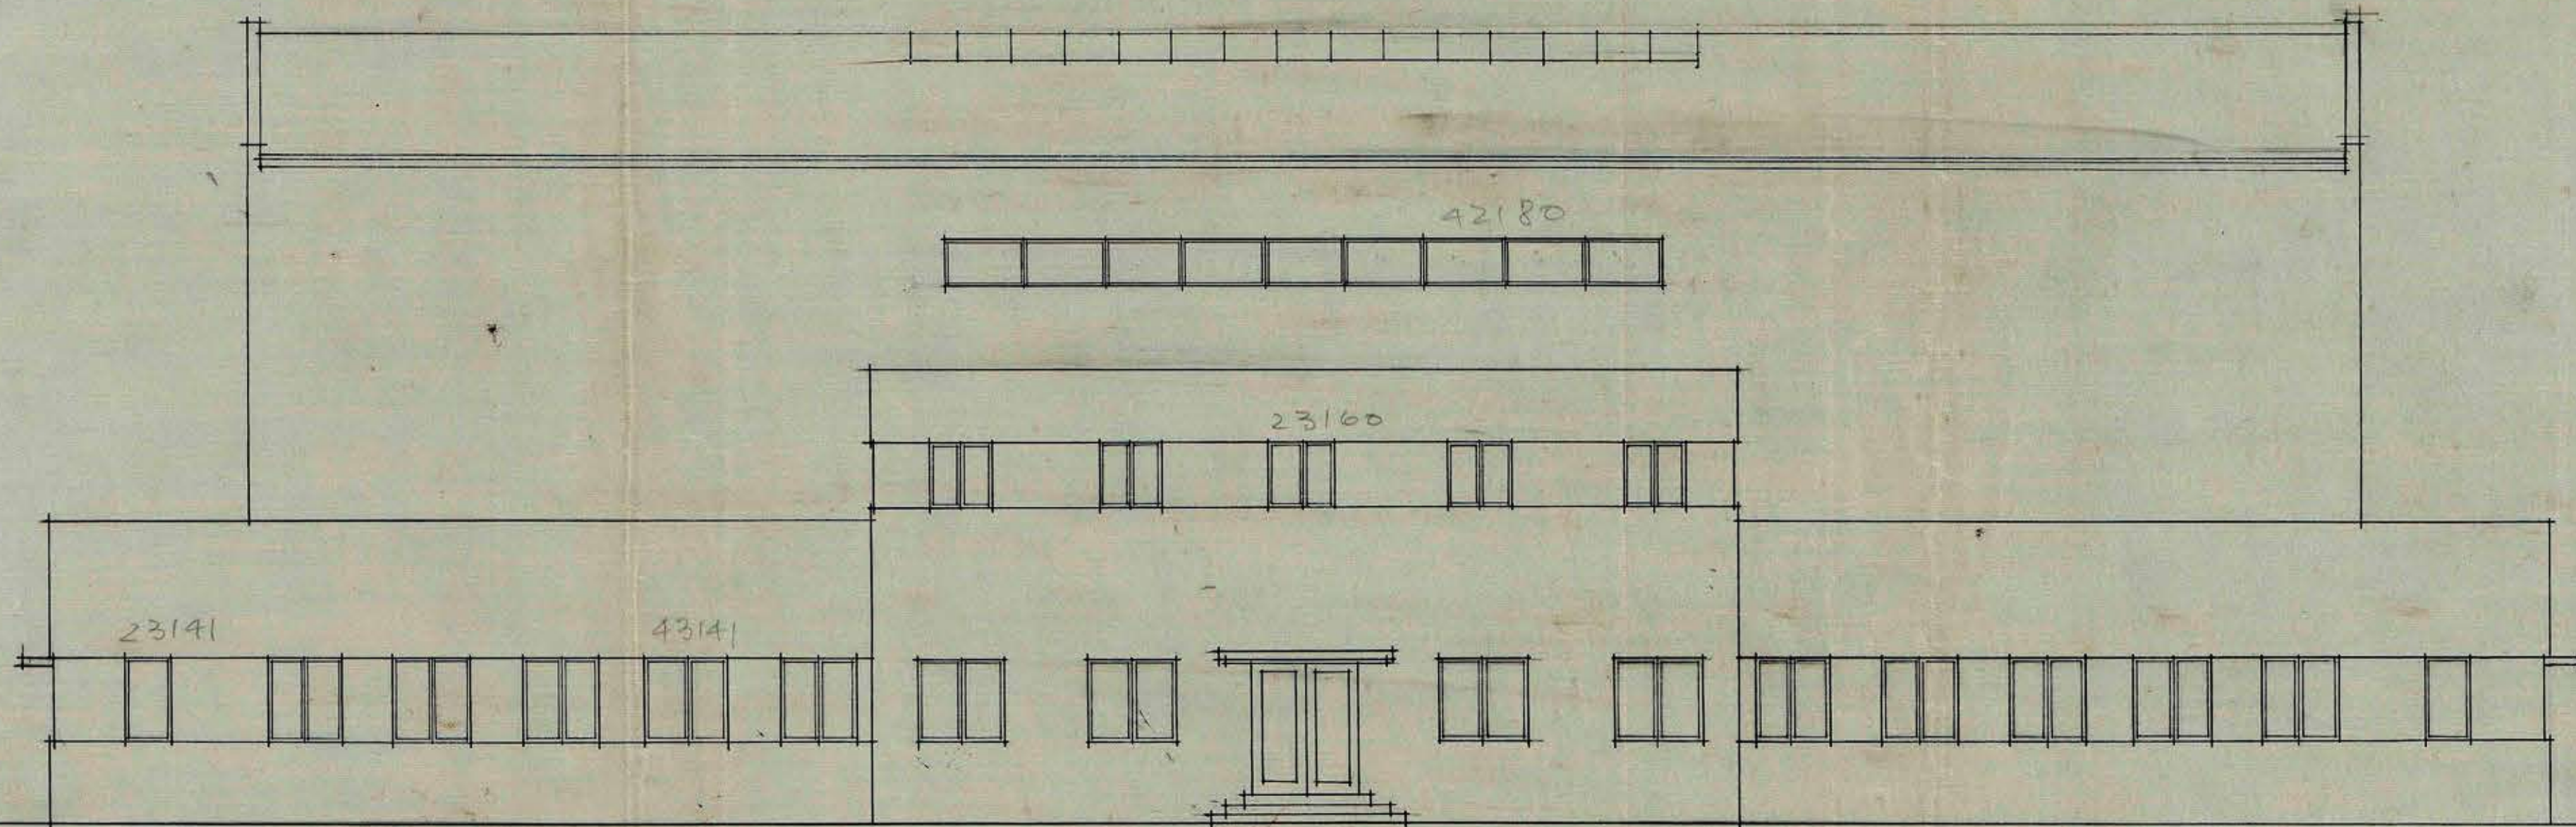

FACHADA PRINCIPAL.

BODEGAS COOPERATIVAS VITI-VINICOLAS. # ESCALA: 1=100 # 189

A. BIANCHI G.#ARQT.