PLANO DE ALCANTARILLADO
D.G.O.P. DEPTO ARQUITECTURA
OFICINAS PARA CONCURSO DE
AVICULTURA QUINTA NORMAL
ESCALA 1:100

DATOS FOSA SEPTICA
PARA 10 PERSONAS
LARGO DE AGUA 160
ANCHO " " 080
ALTO " " 170

PROYECTISTA
RAUL BLANCO R.
CARNET Nº 1377

Vº Bº

VºBº ARQUITECTO JEFE.

ADMINISTRACION DE ALCANTARILLADO
DE SANTIAGO
23 MAYO 1947 60905
Alcantarillados Domiciliarios
V.ºB.º por el Ing.º Administrador

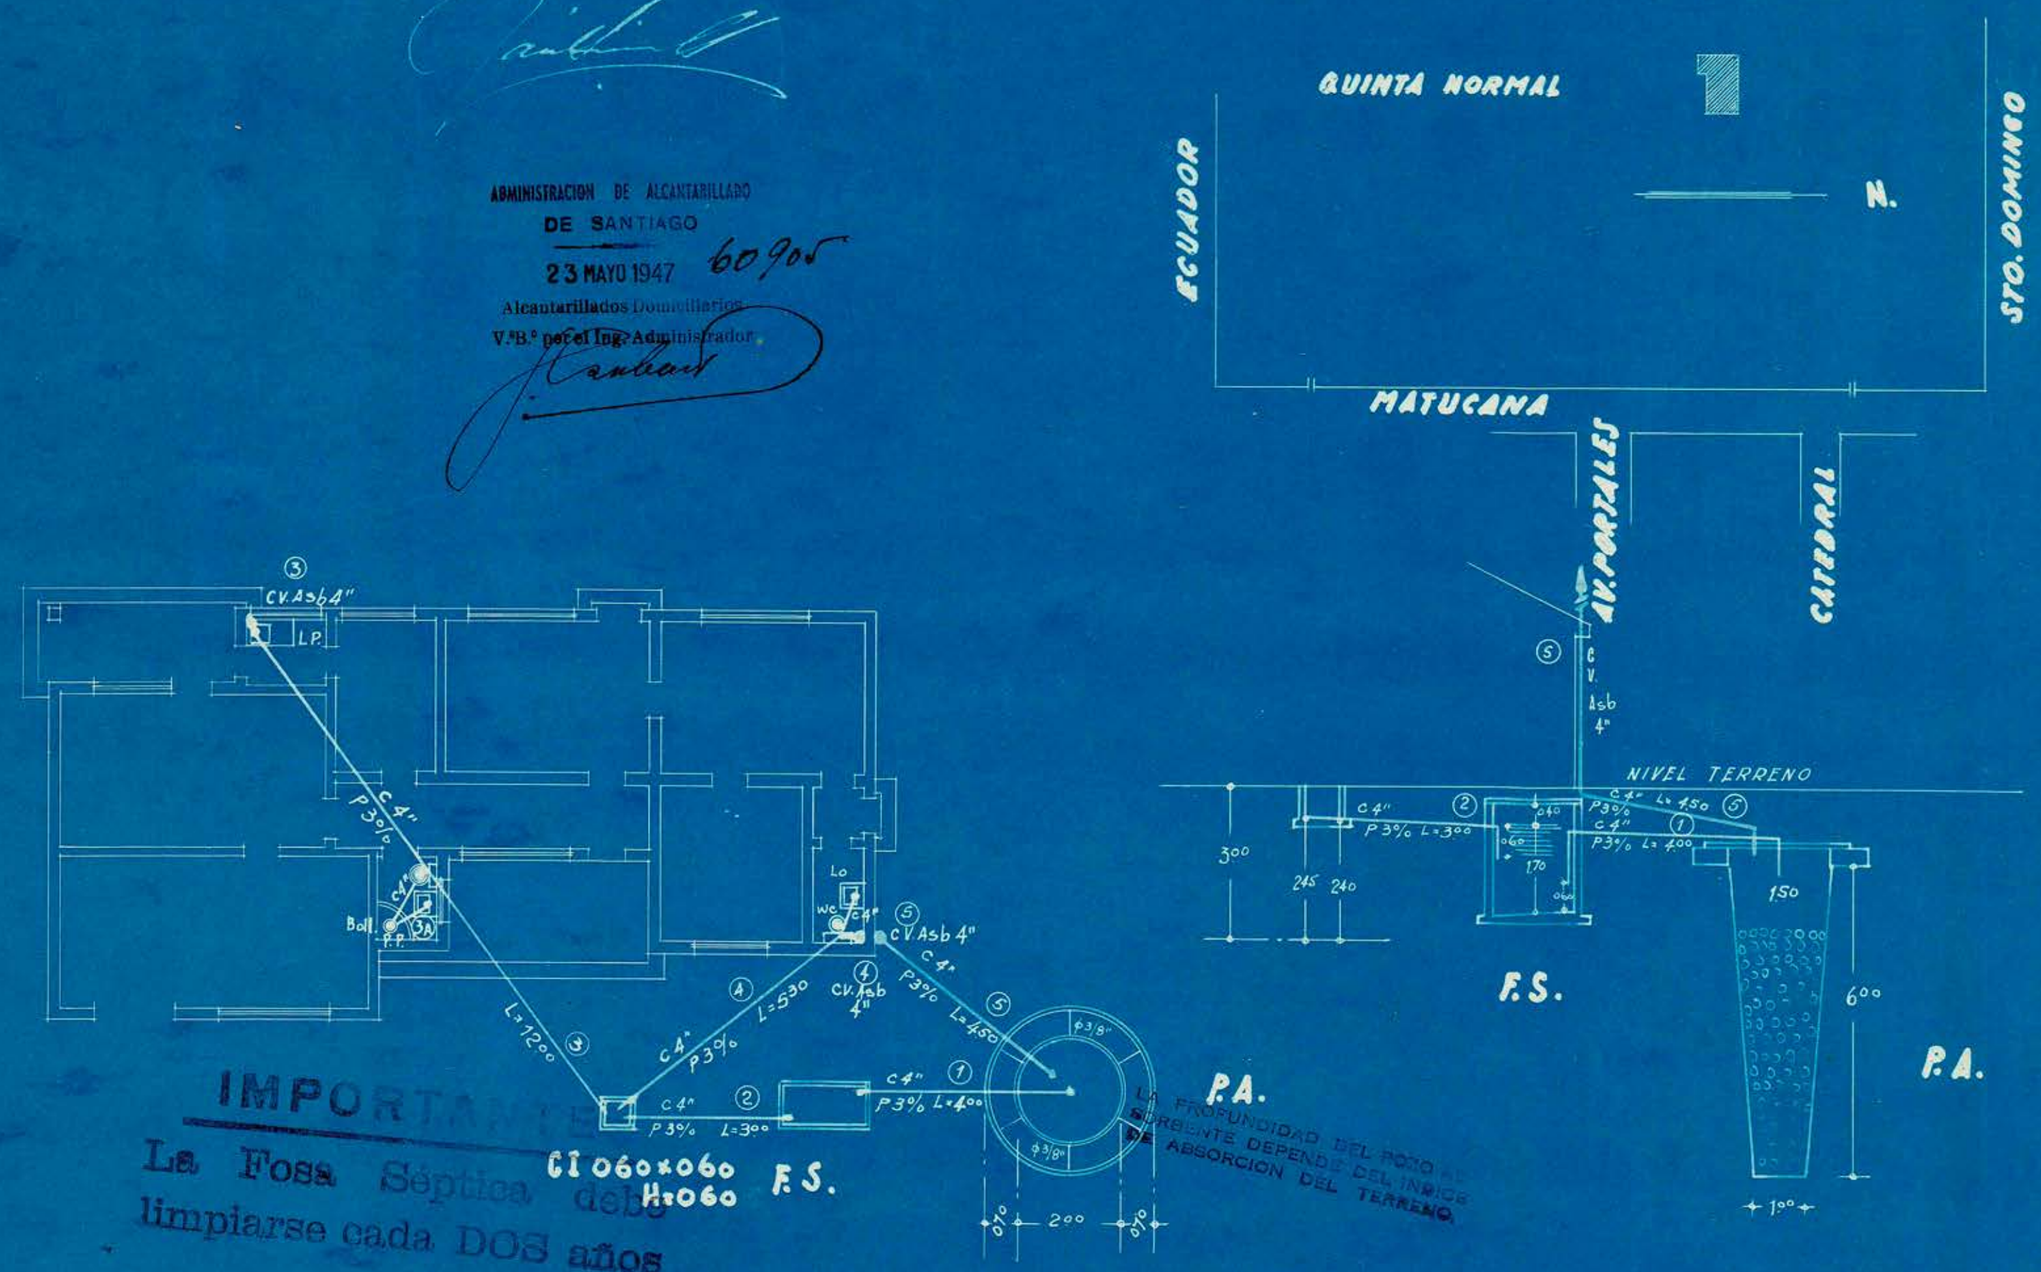

IMPORTANTE
La Fosa Séptica debe limpiarse cada DOS años