




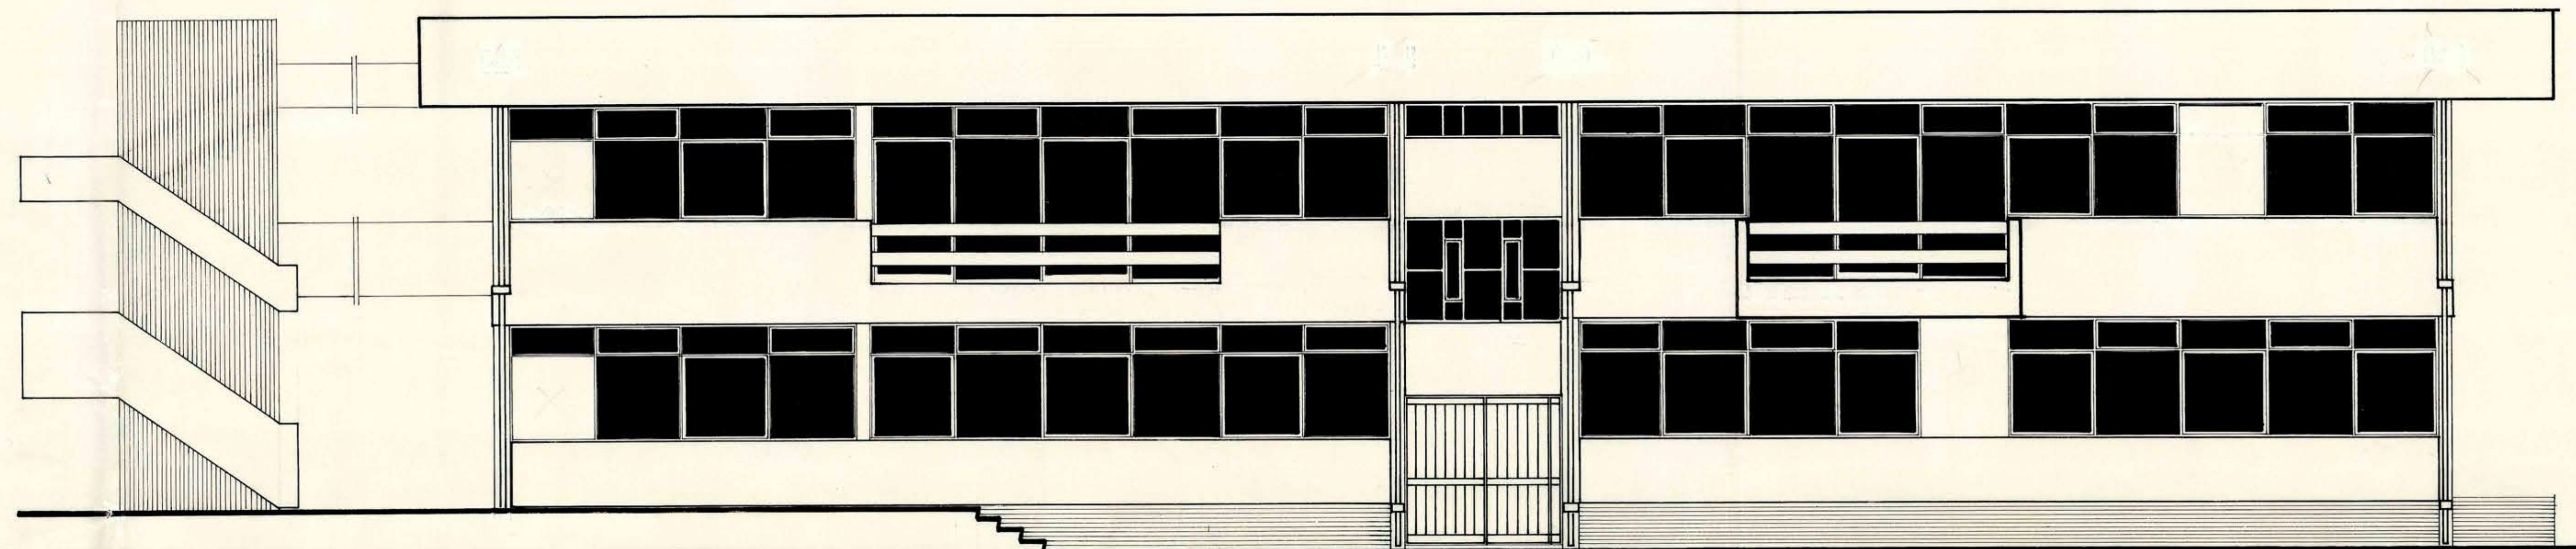


FACHADA PONIENTE

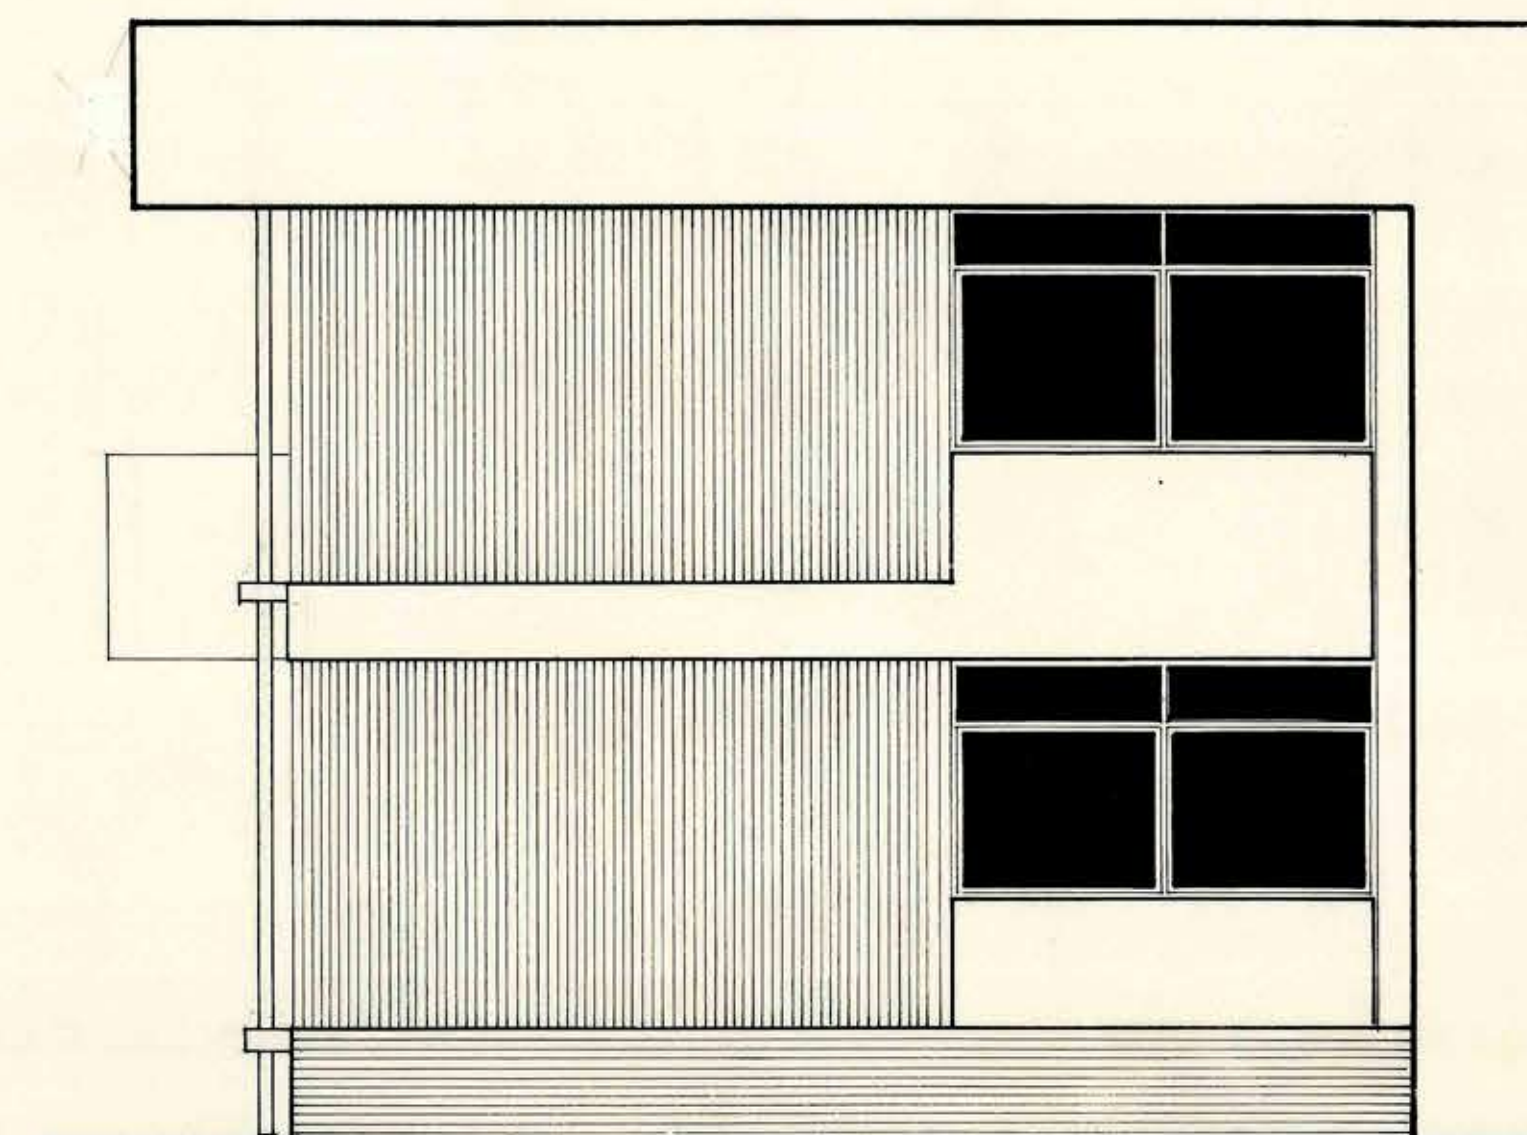


FACHADA SUR

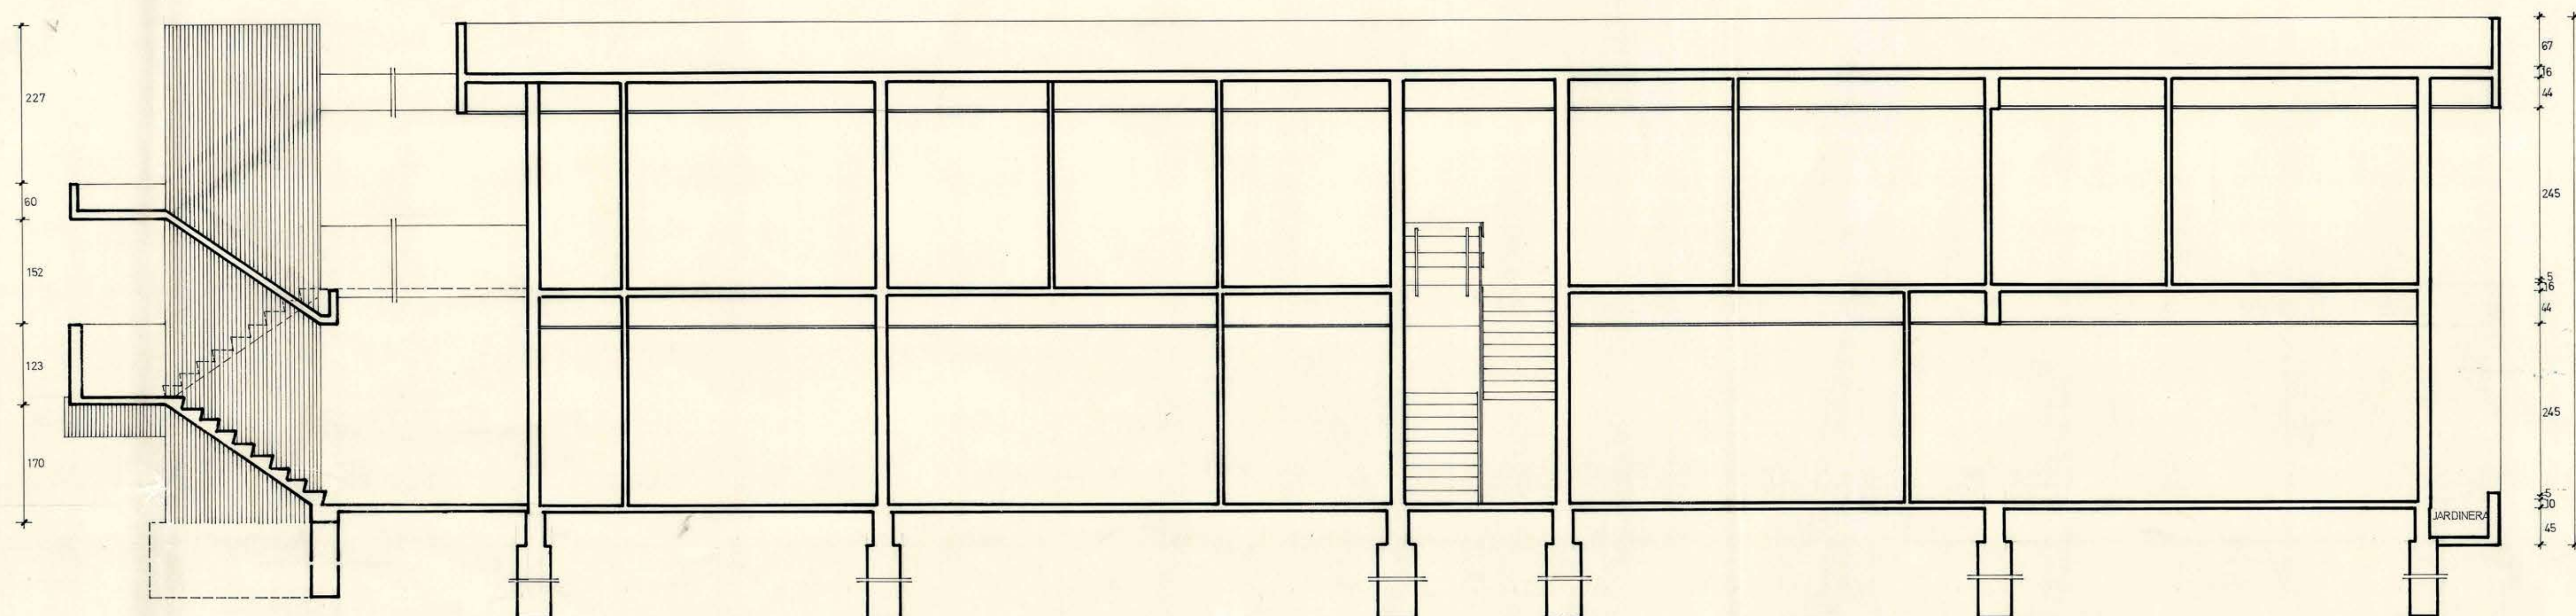


CORTE A-A

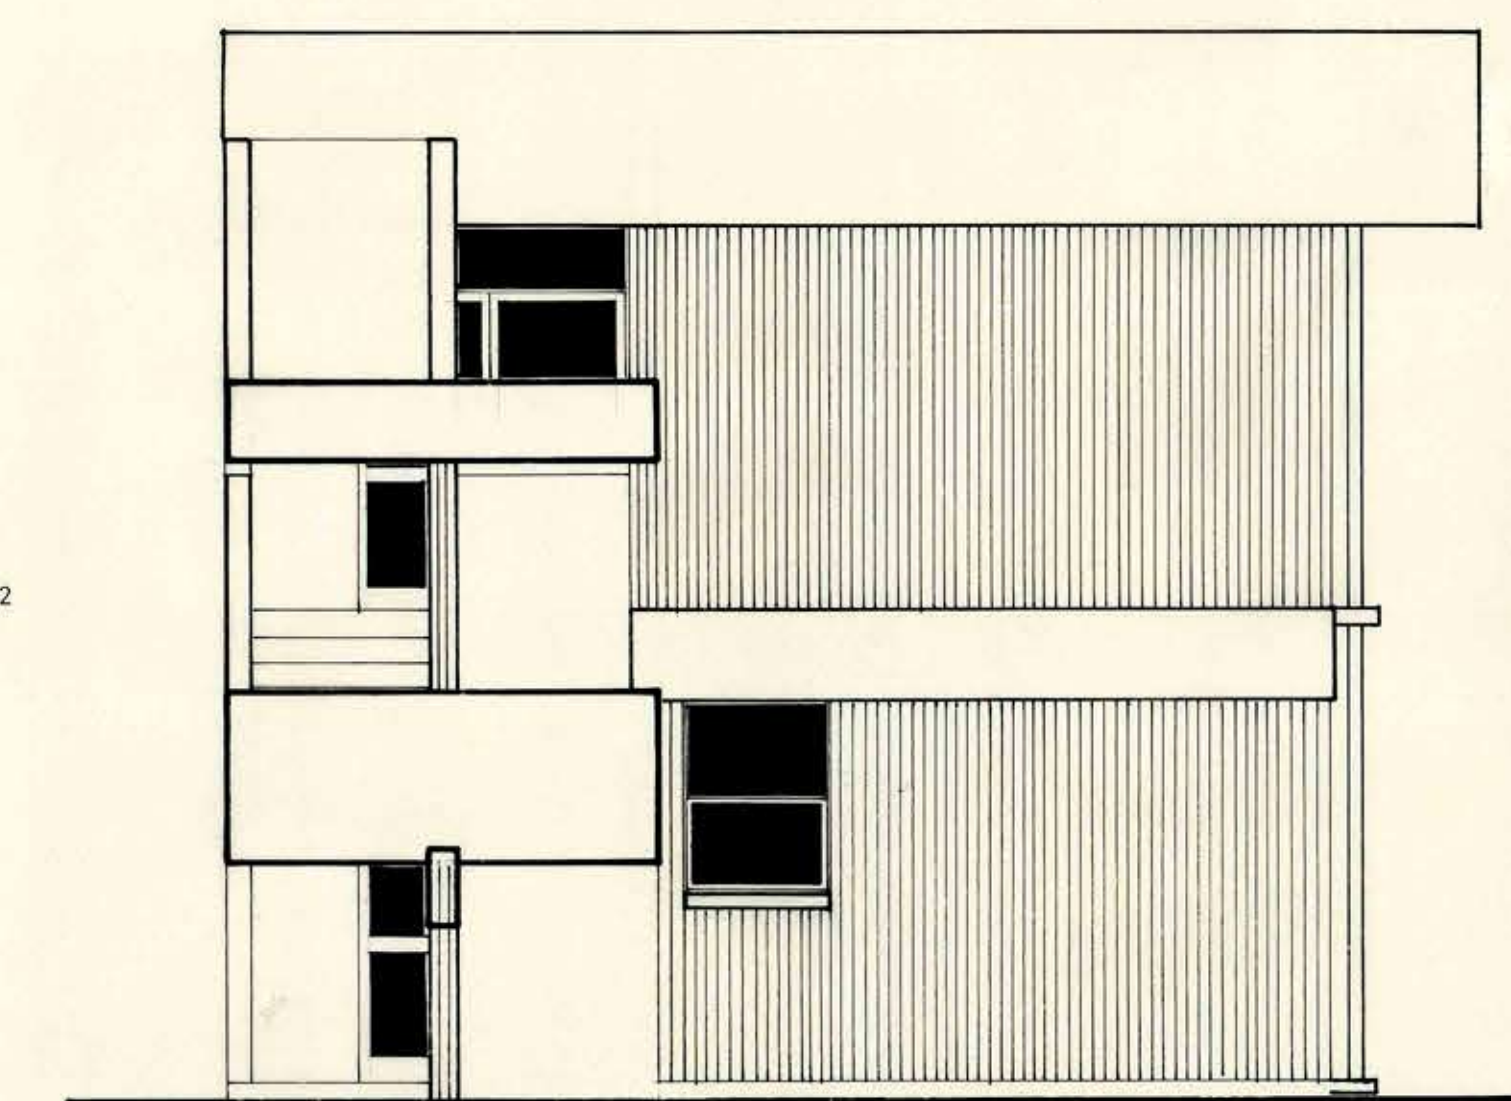

FACHADA NORTE

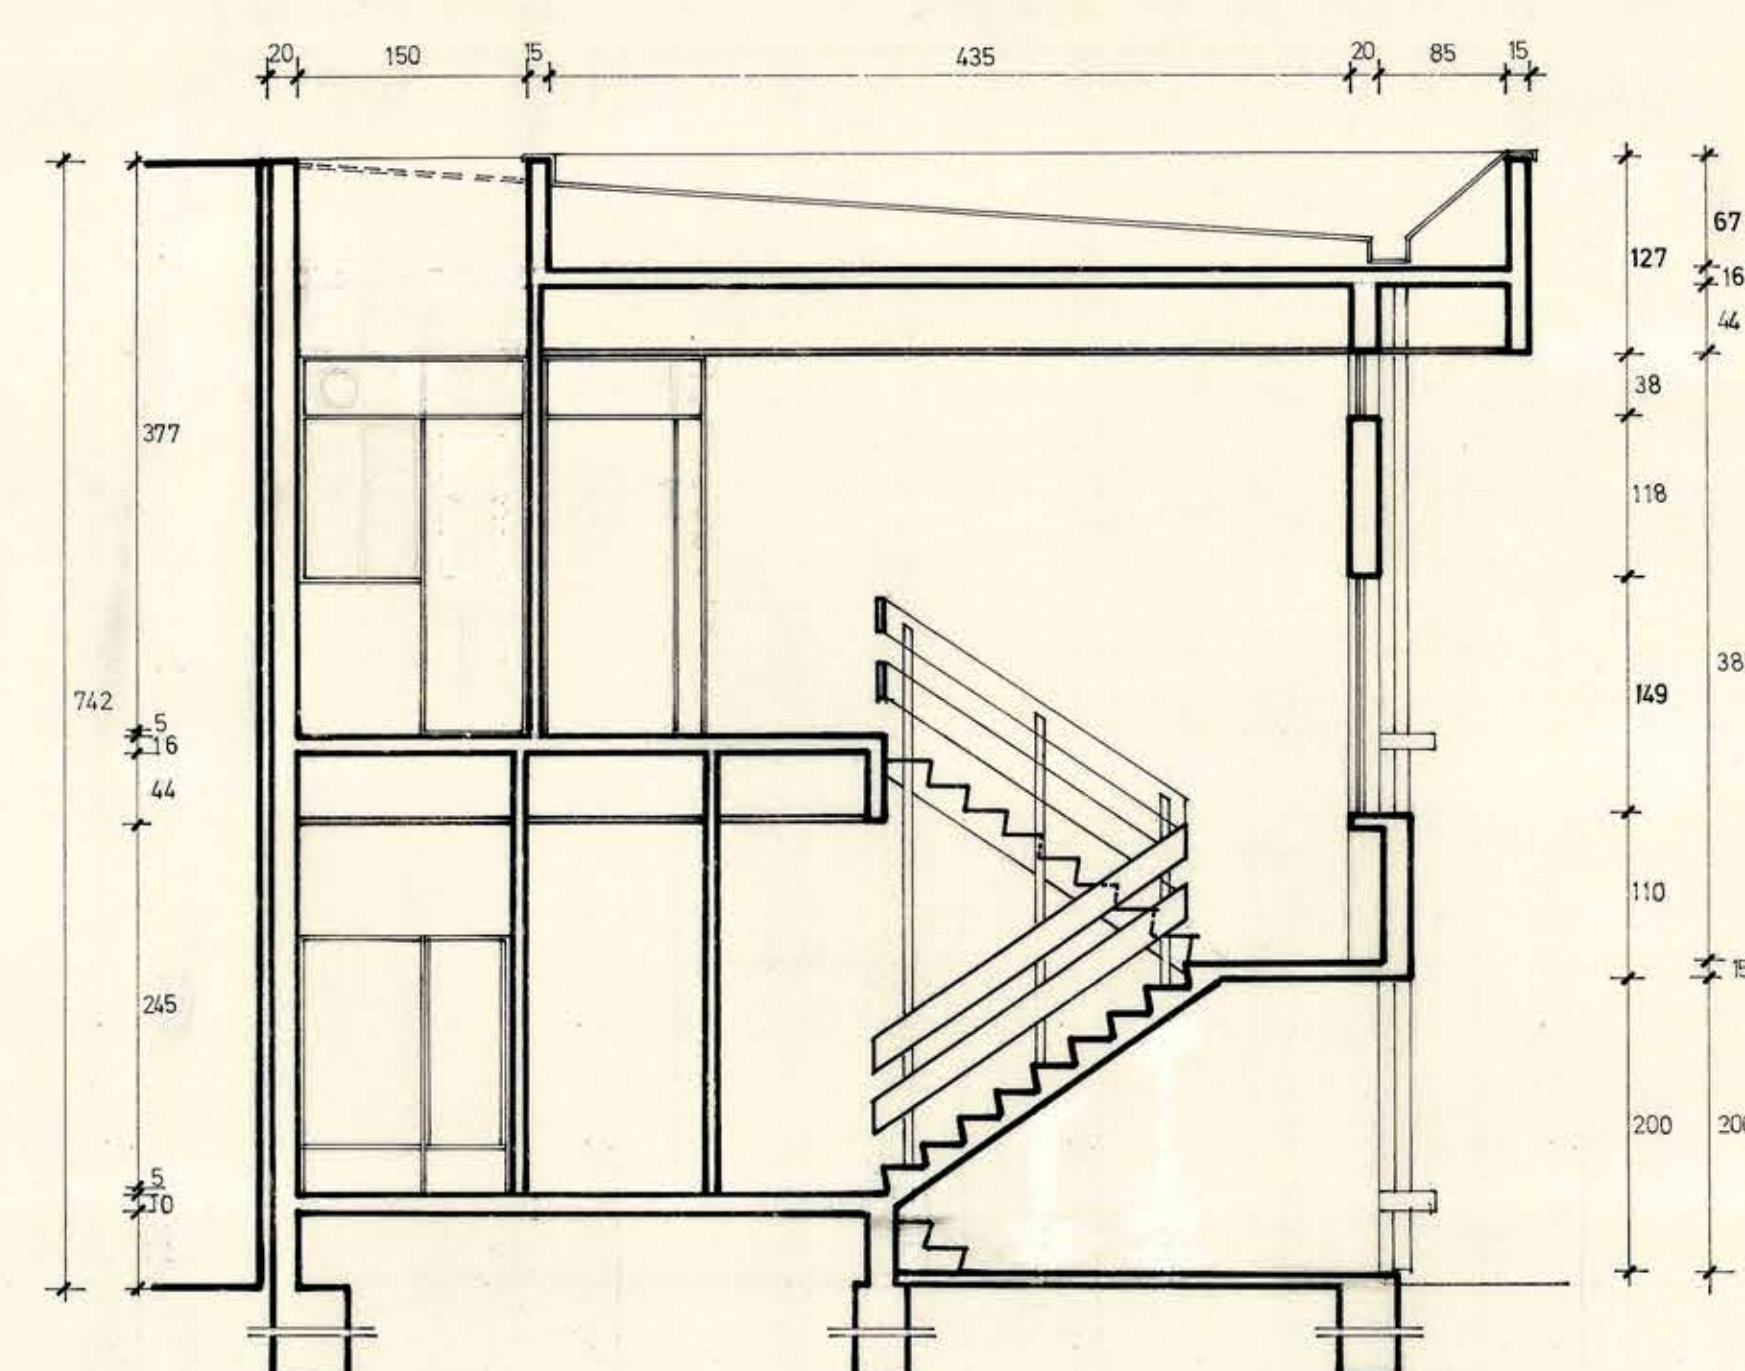

CORTE B-B

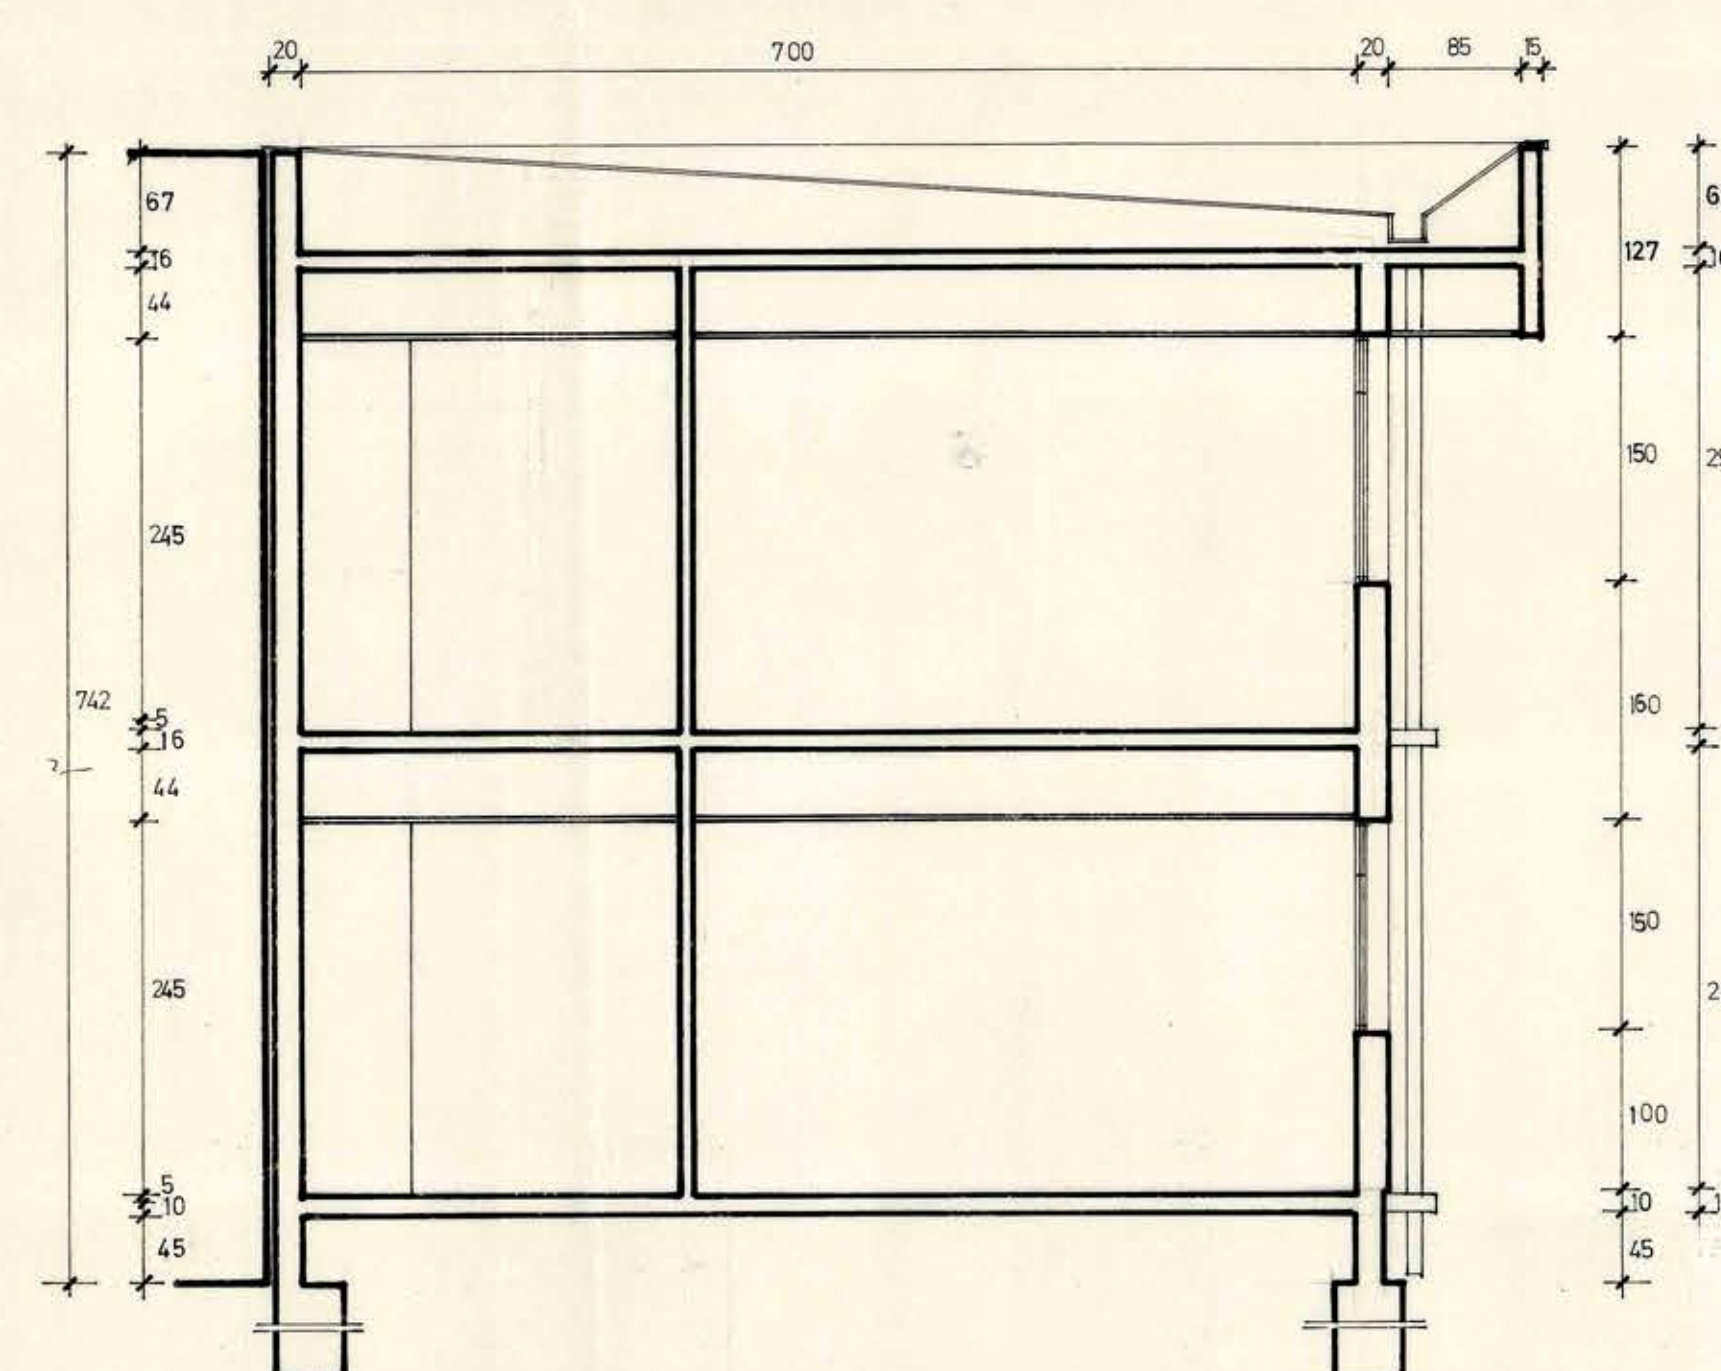

CORTE C-C



27 SET. 1971

MOP DIRECCION GENERAL DE OBRAS PUBLICAS
DIRECCION DE ARQUITECTURA

OBRA: LICEO DE NIÑAS

UBICACION: ANGOL

PLANO: ADMINISTRACION FACHADAS CORTES

ESPEQUE
ESCALA 1:50

ARQUITECTOS T. ASHIS - F. MERINO C - E. SUAREZ

PROYECTISTA

Vº Bº ARQTO JEFE ANDRES CRISOSTO A

DEPTO. PROYECTOS

CONTRATISTA

FECHA DEL CONTRATO
1º DEL CONTRATO

A 6

AGOSTO 1971
FICHA