

CHORRILLOS

CAUPOLICAN


BLOCK EXISTENTE - INTERNADO NIÑAS

INTENDENCIA DE MALLECO

ADMINISTRACION

LAUTARO

M. BUNSTER

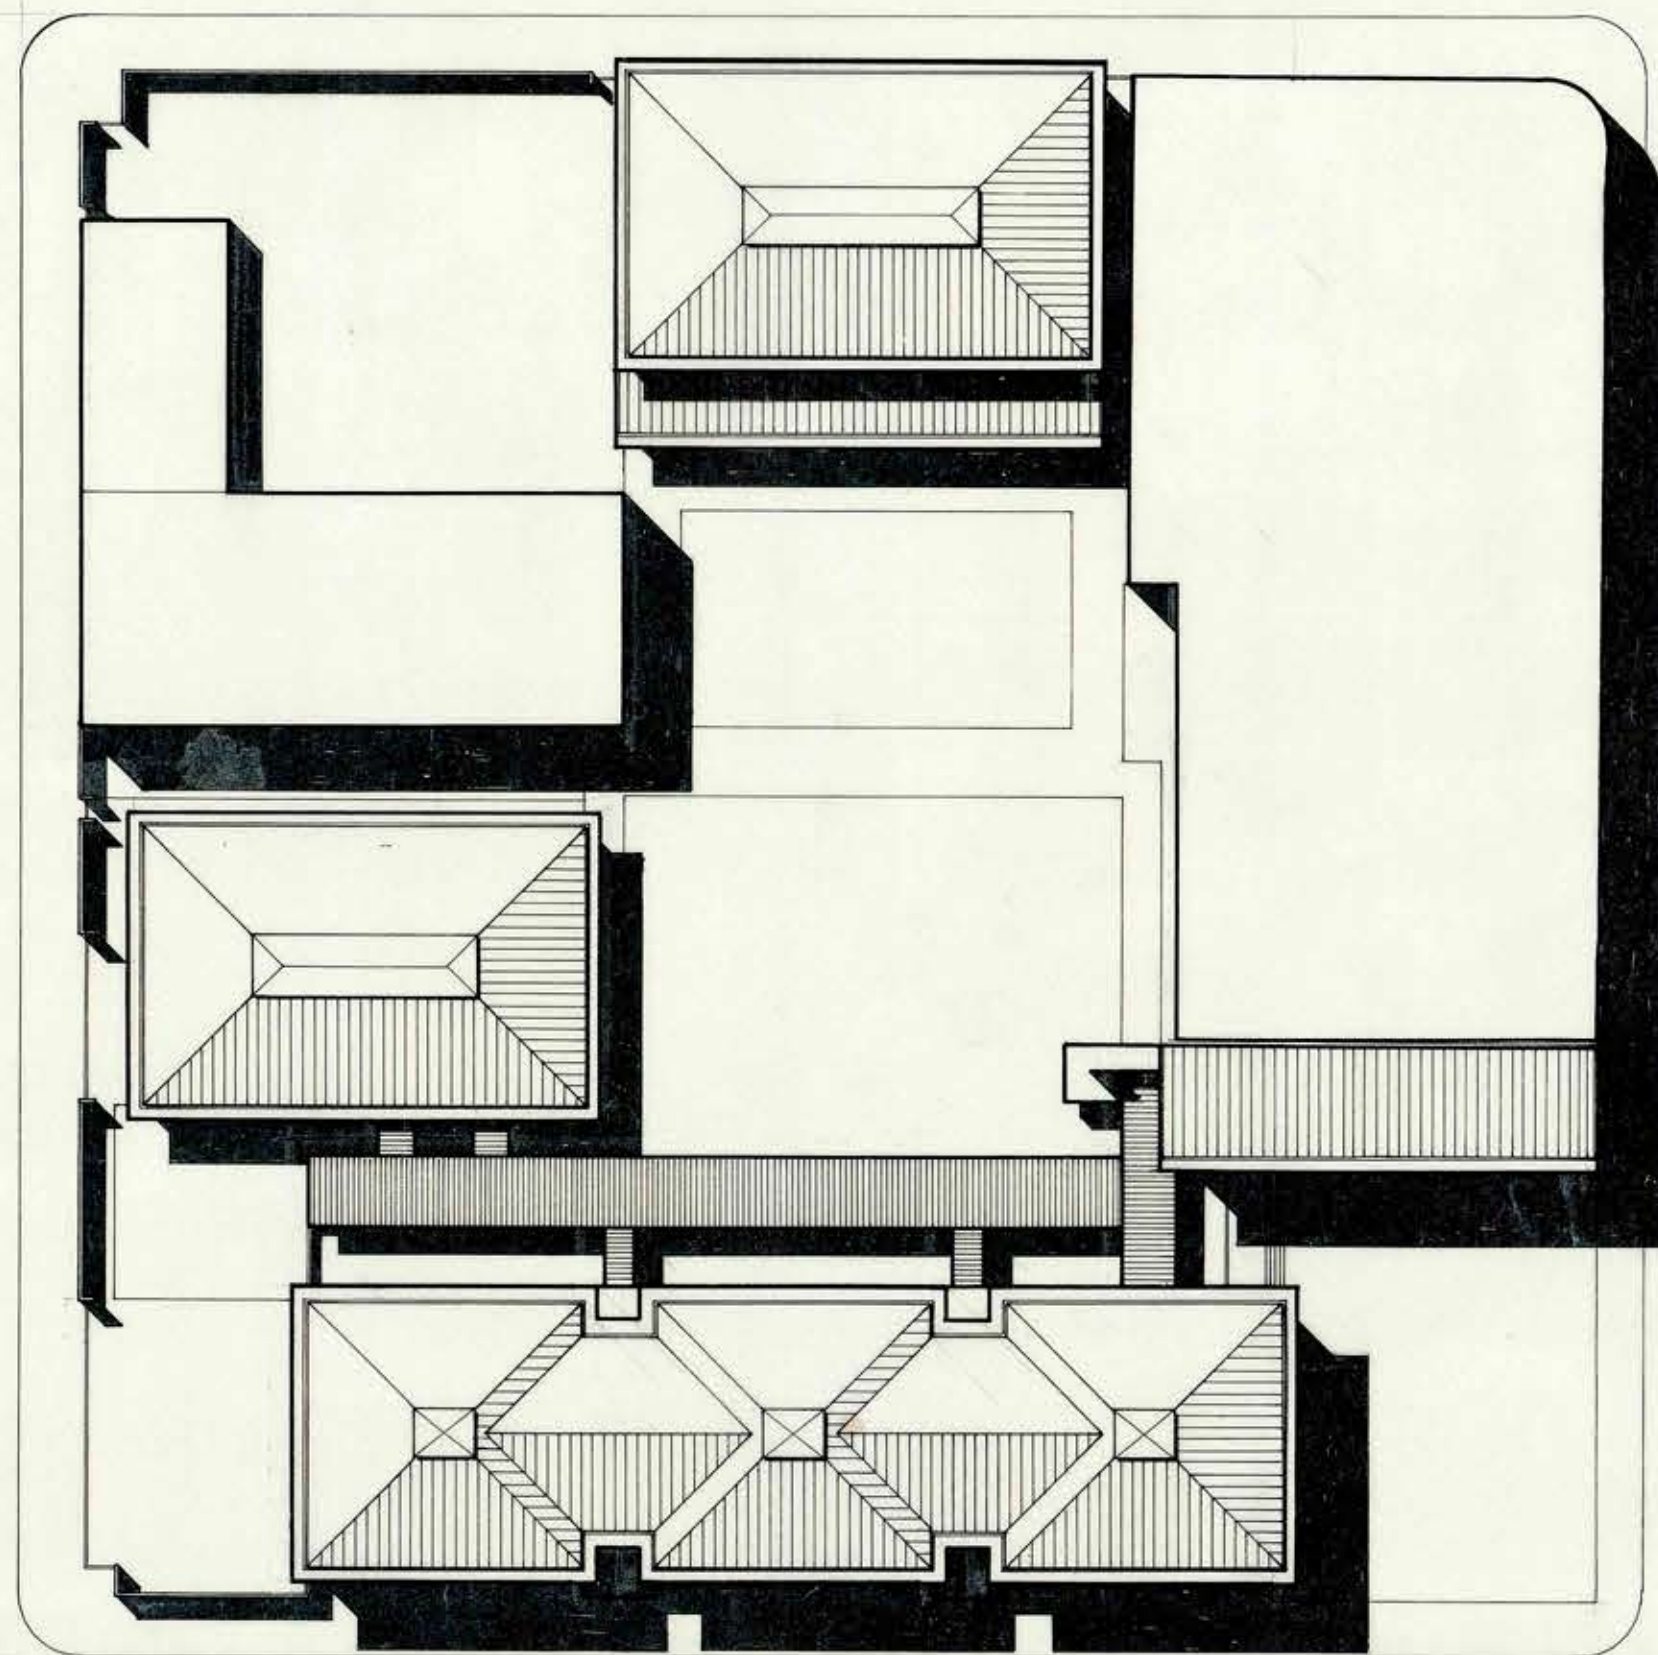

PLANO DE CONJUNTO esc. 1:500

SIMBOLOGIA
A : administración
B : pabellón educativo
C : casino economato
D : gimnasio
E : paso cubierto



27 SET. 1971

MOP DIRECCION GENERAL DE OBRAS PUBLICAS	
DIRECCION DE ARQUITECTURA	
OBRA	LICEO DE NIÑAS
UBICACION	ANGOL
PLANO	PLANTA DE CUBIERTA
ARQUITECTOS	T. ASAHU S. F. MERINO C. E. SUAREZ S.
PROYECTISTA	
V.B. ARQTO JEFE	
DEPTO. PROYECTOS	
CONTRATISTA	
FECHA DEL CONTRATO	AGOSTO 1971
Nº DEL CONTRATO	
FECHA	