

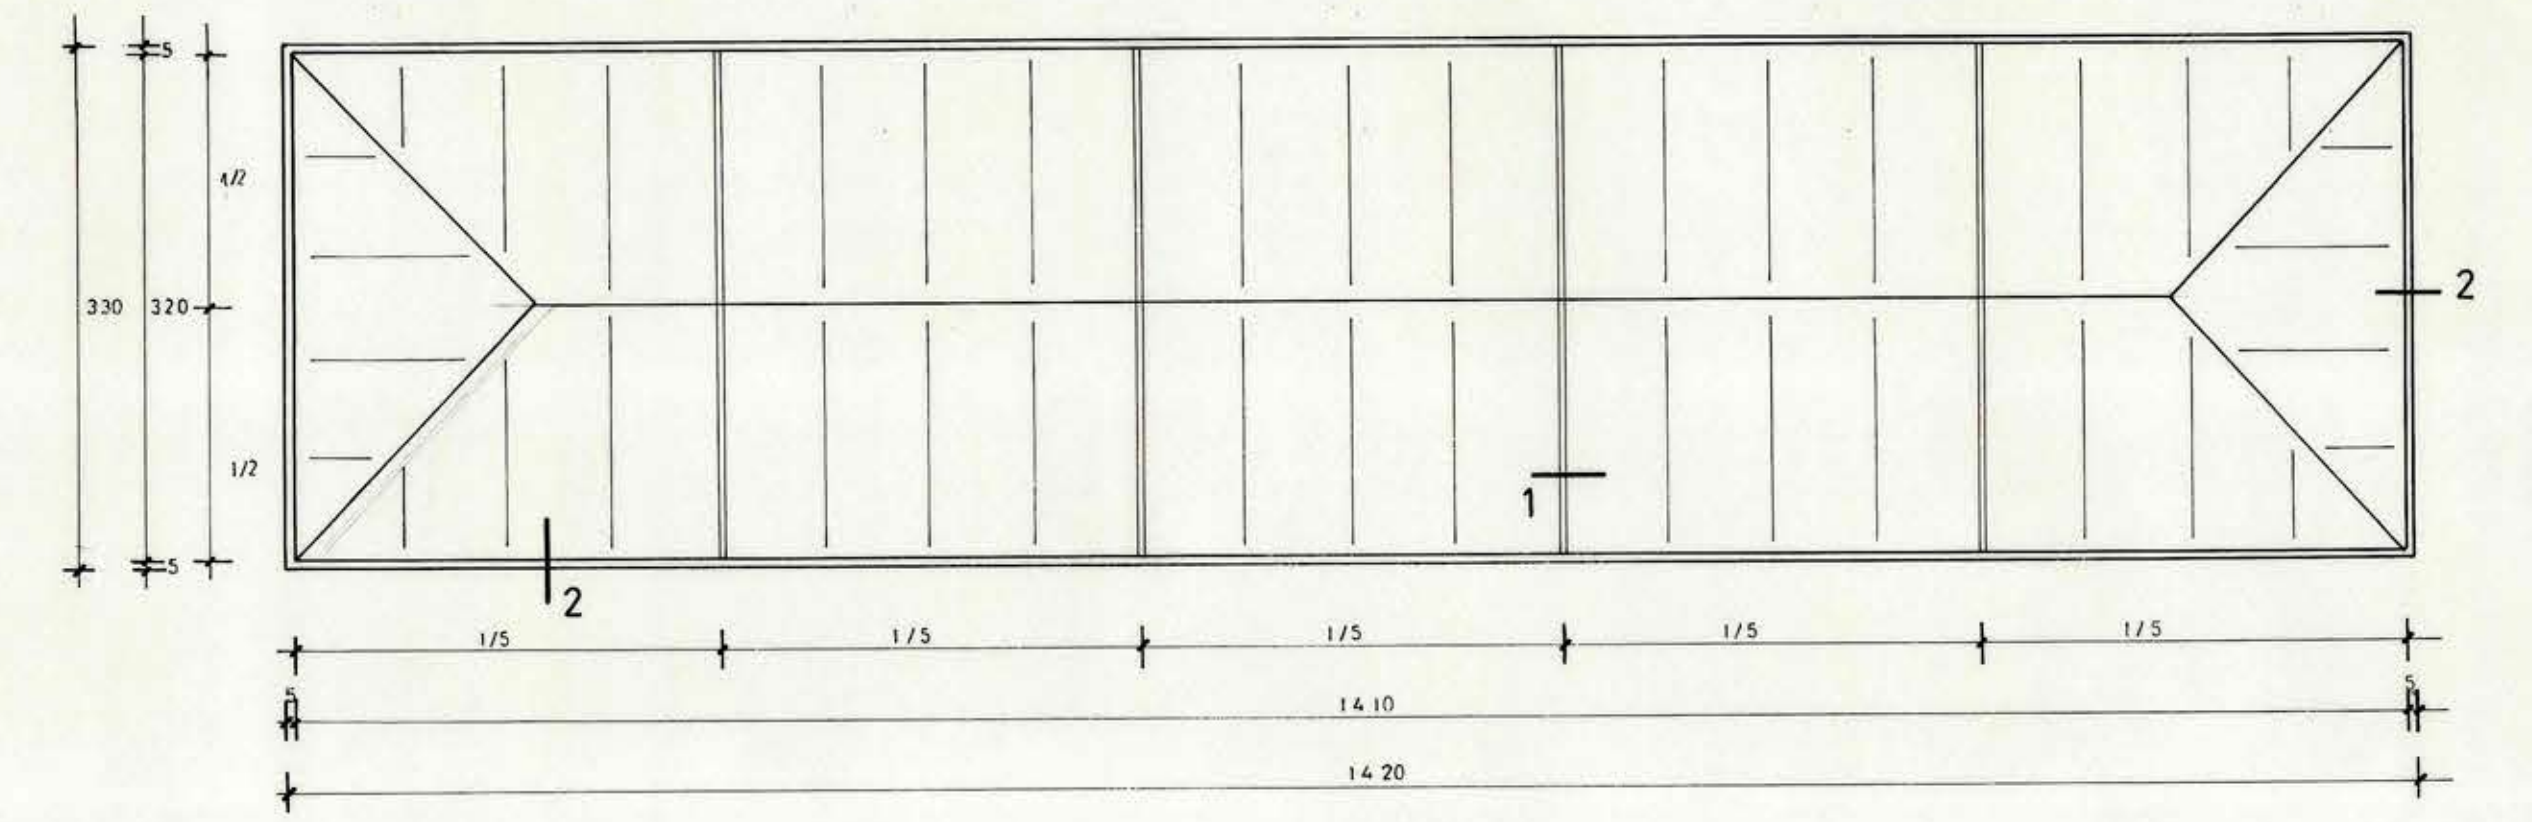
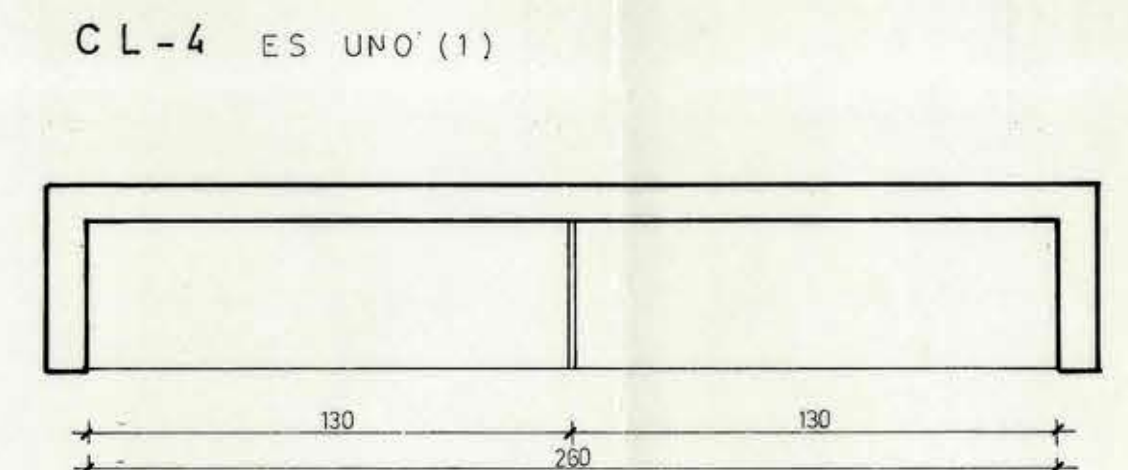
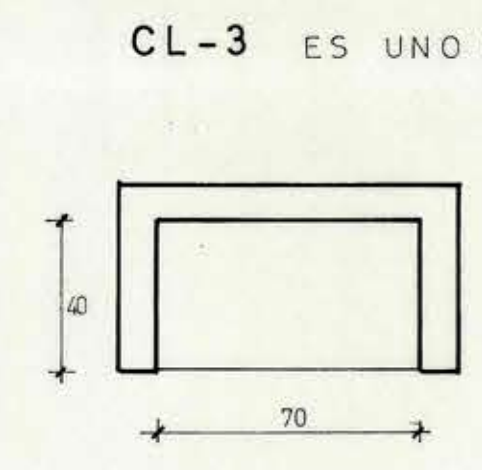
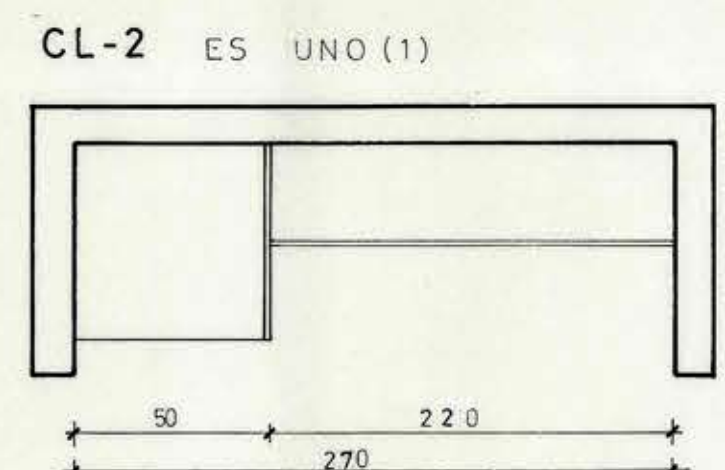
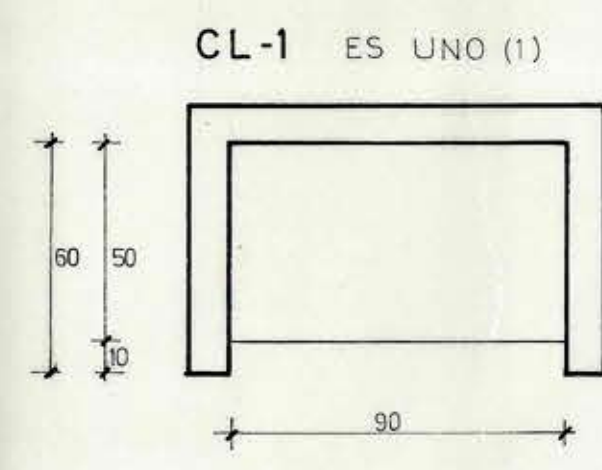
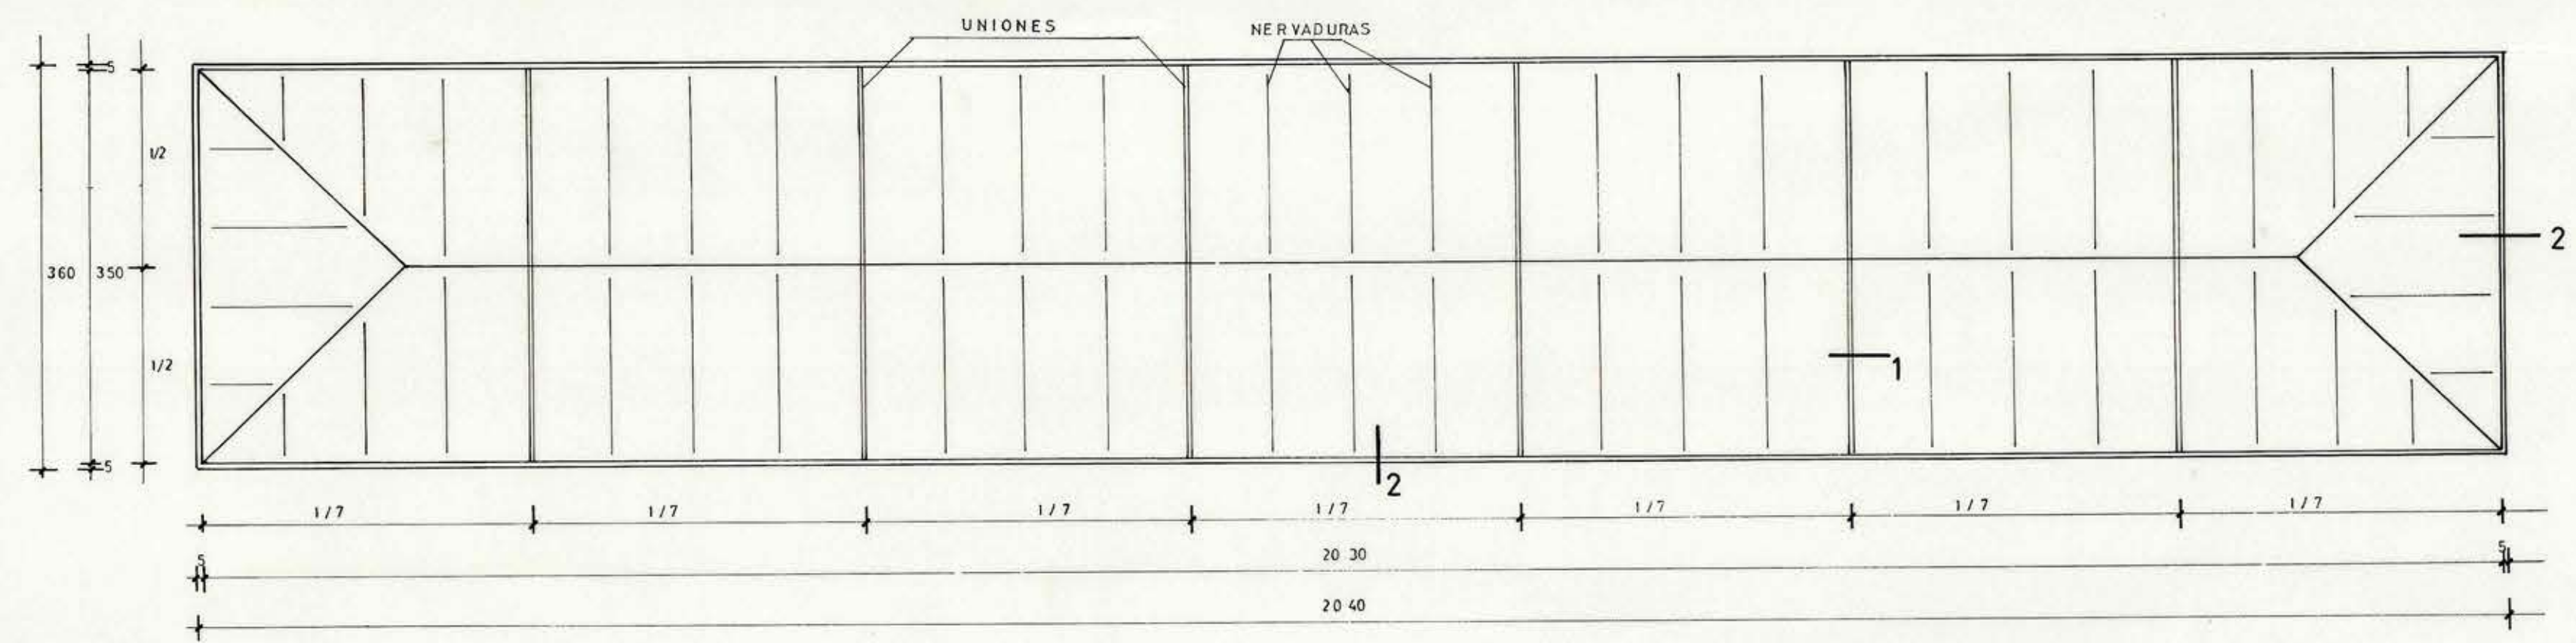
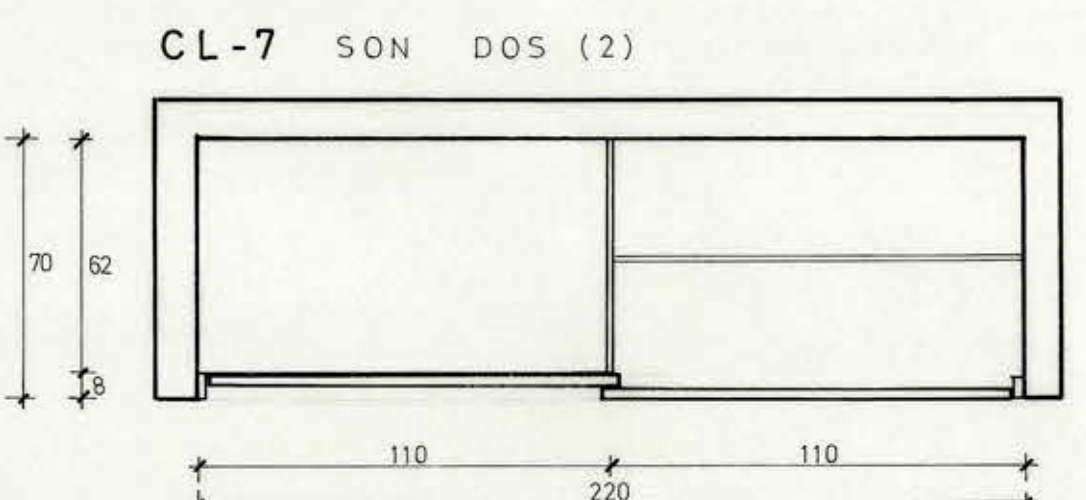


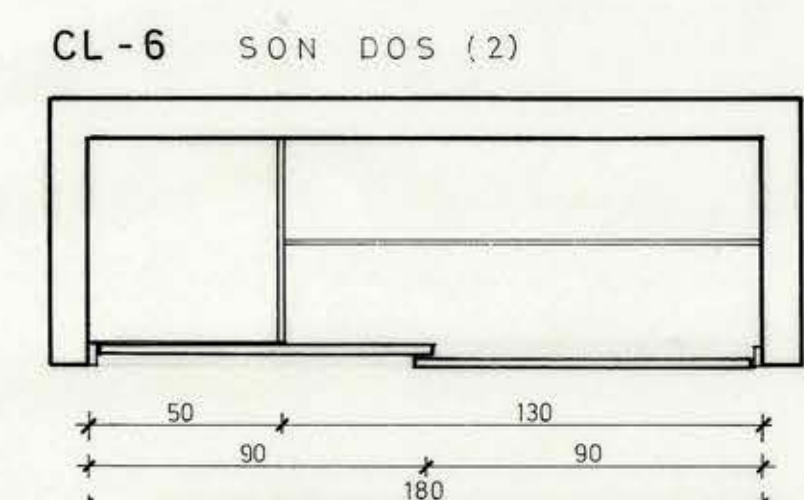


CUPULA CASINO (1) ESC. 1:50

NOTA: LAS MEDIDAS DE LAS CUPULAS DEBEN RECTIFICARSE EN OBRA


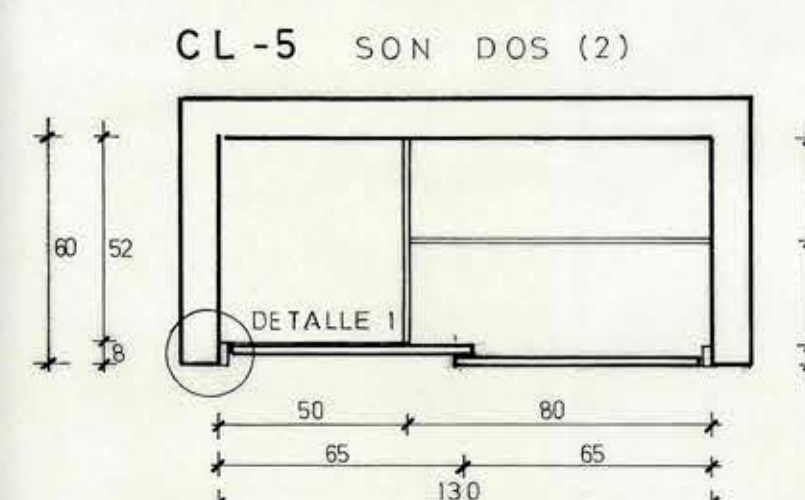


CUPULA GIMNASIO (1) ESC. 1:50


DETALLE 1 CORTE HORIZONTAL ESC. 1:2

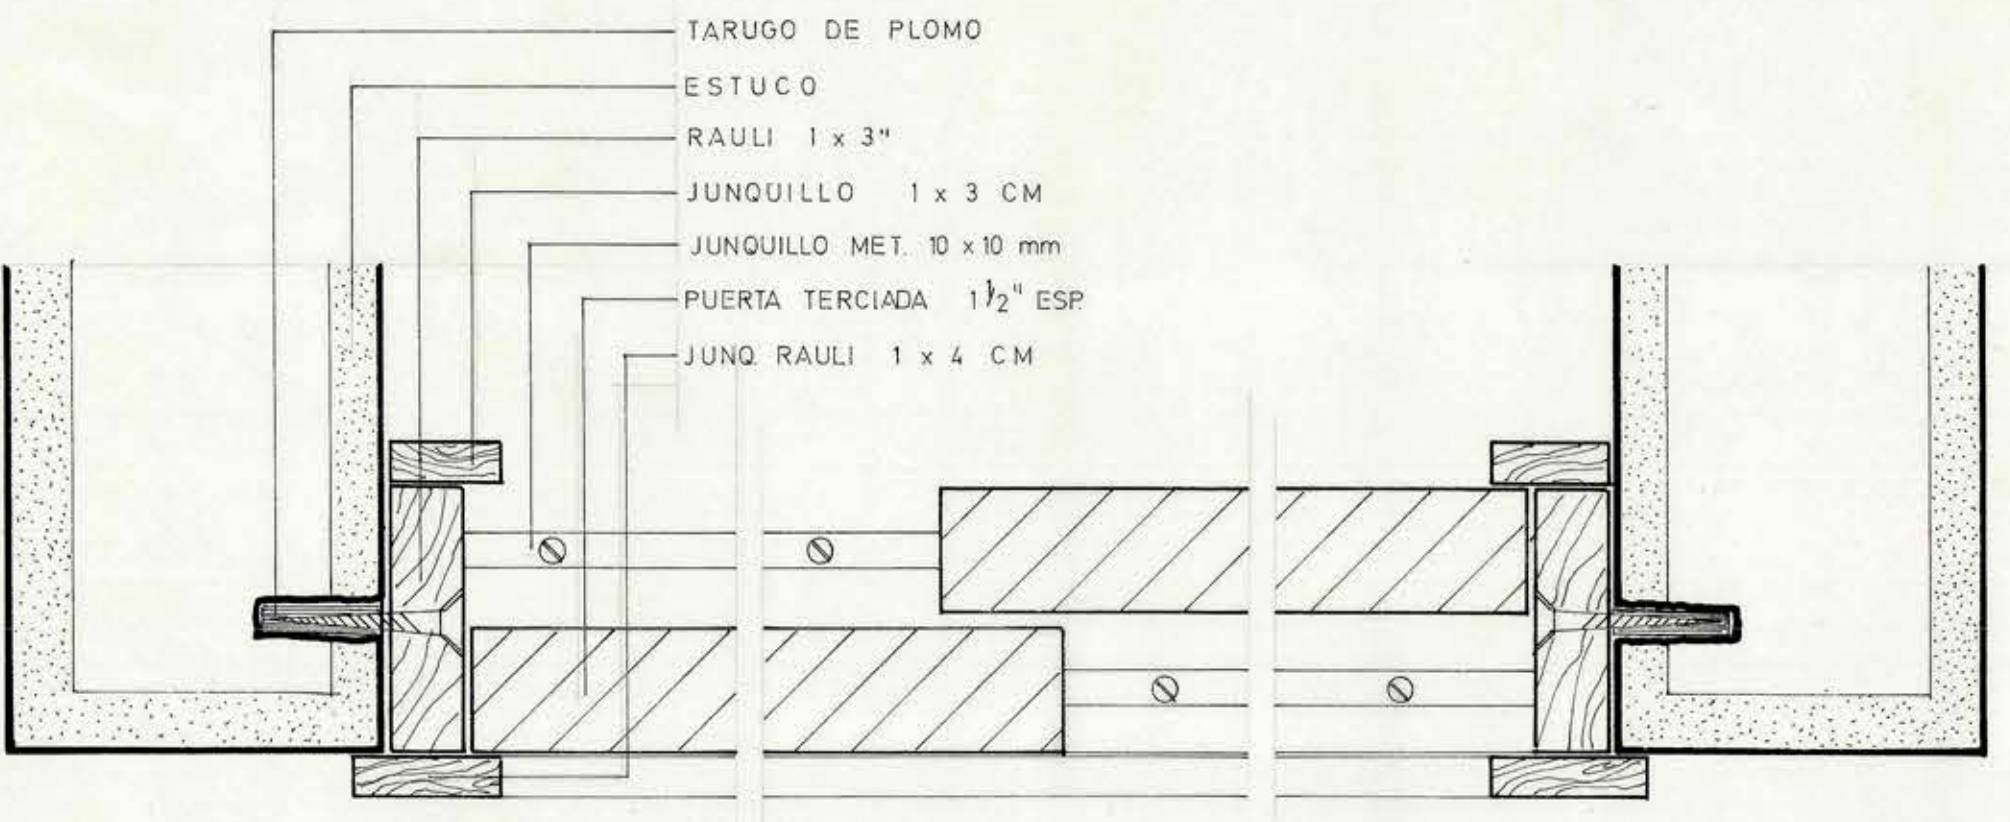


CORTE VERTICAL ESC. 1:2

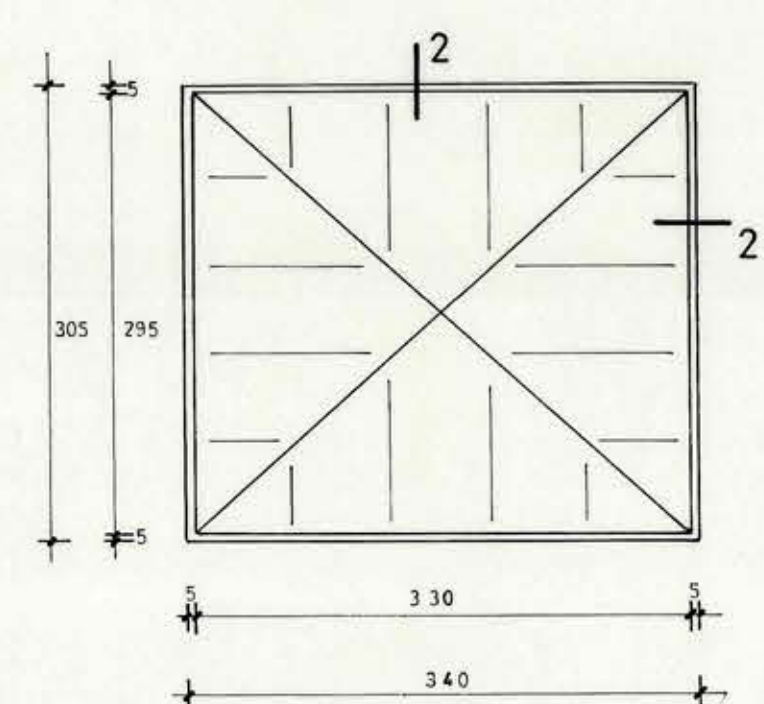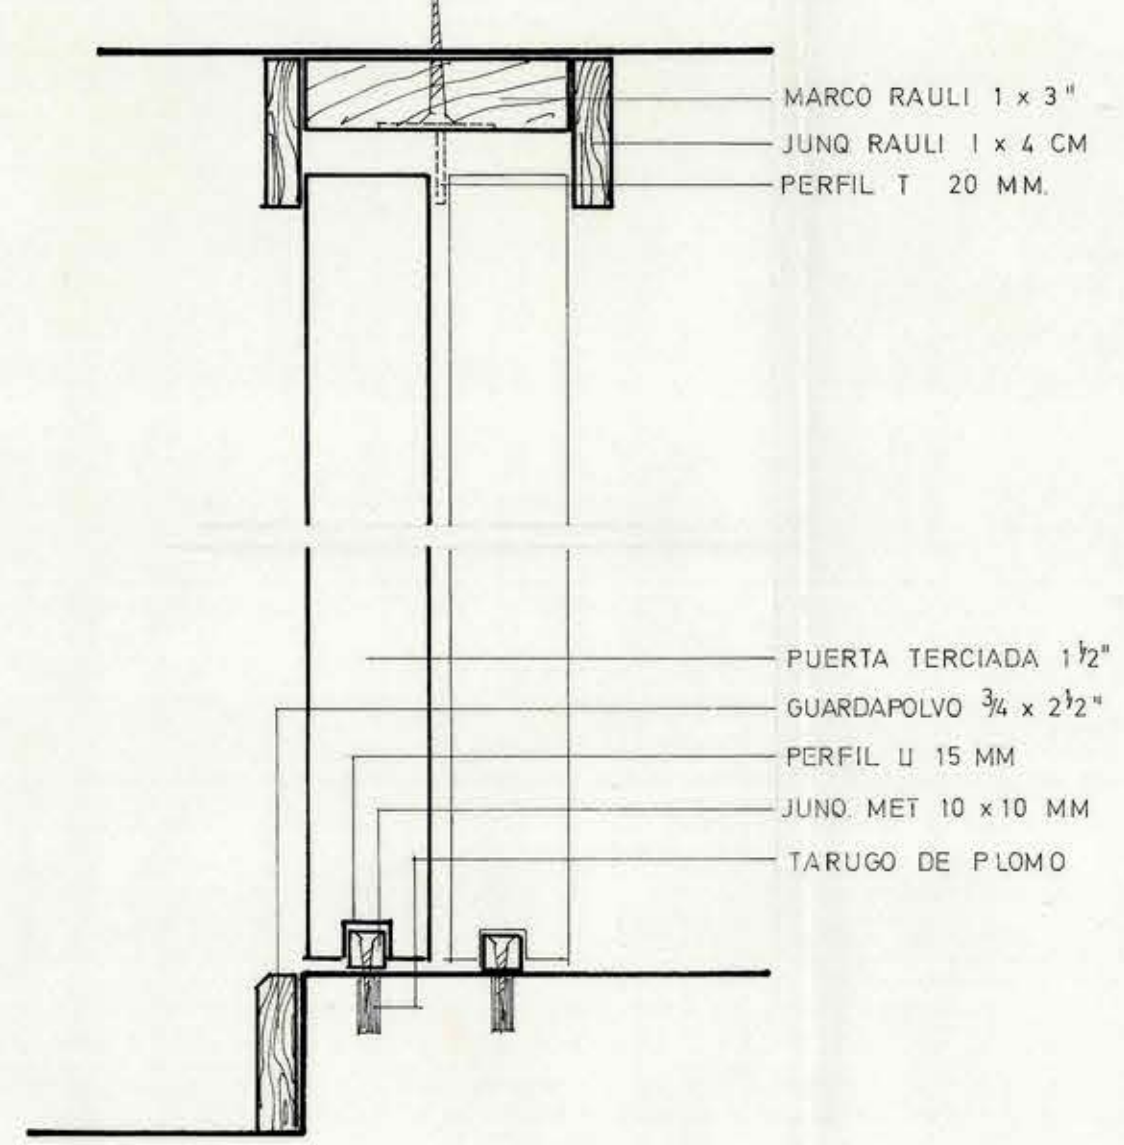

CUPULA AULAS (3)

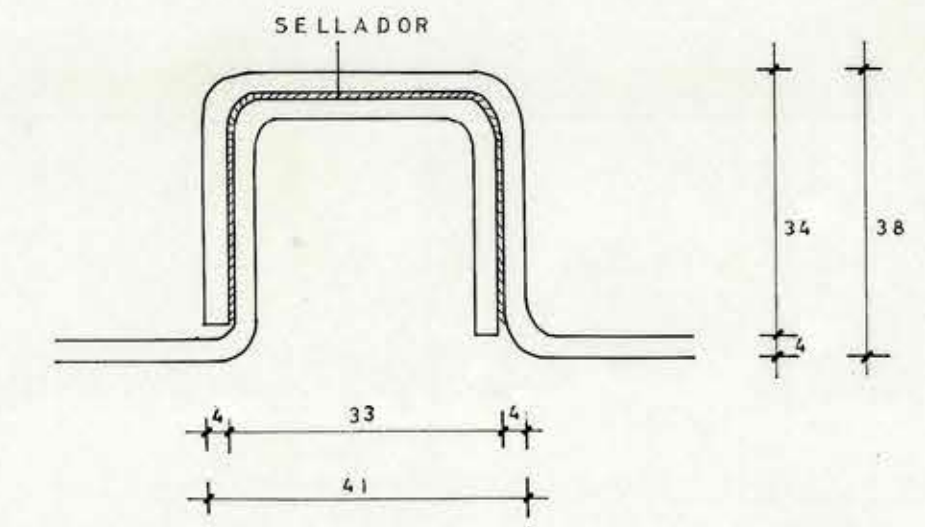

DETALLE UNION CORTE 1 ESC. 1:1

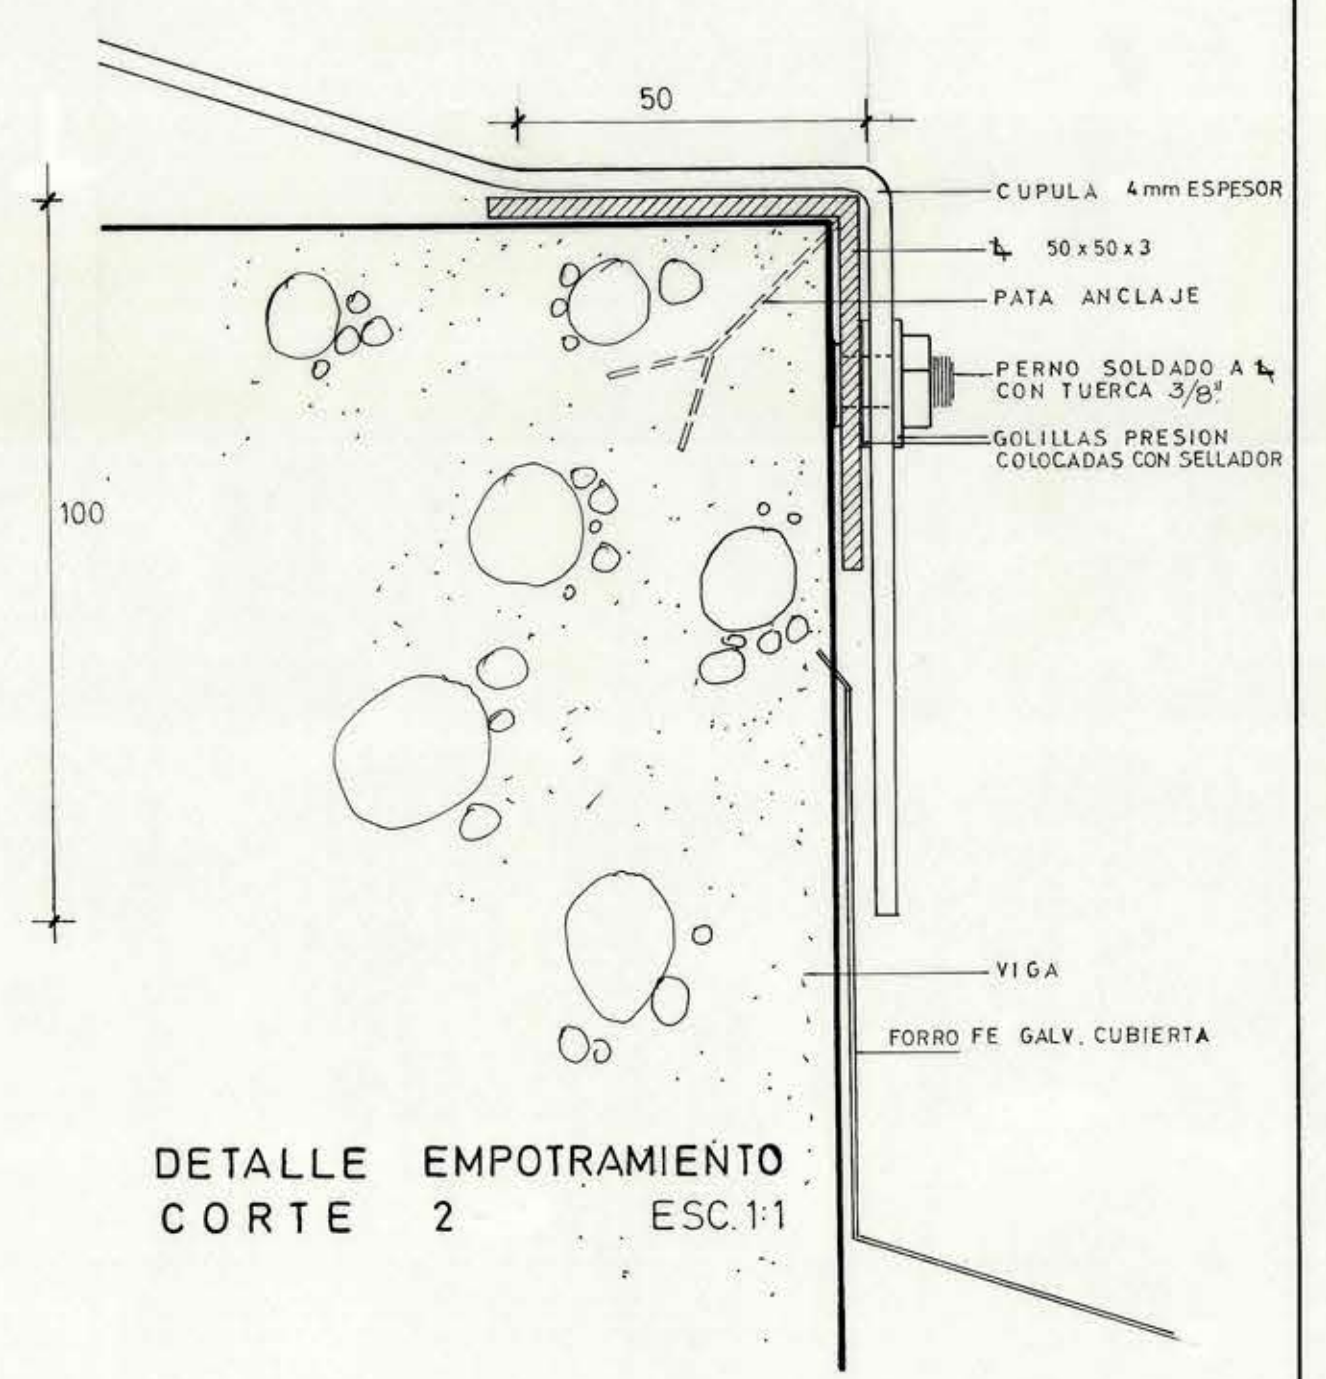

DETALLE EMPOTRAMIENTO CORTE 2 ESC. 1:1

- NOTA
1. LOS CLOSETS CL 1 Y CL 2 NO LLEVARAN PUERTAS CORREDERAS
 2. LOS CLOSETS CL 3 Y 4 SOLO LLEVARAN REPISAS
 3. TODAS LAS BANDEJAS SERAN DE MADERA DE 18 MM.
 4. LAS PUERTAS LLEVARAN ASA-URETA Y CHAPA PARA CORREDERA
 5. LOS CLOSETS CL 1-2-5-6 Y 7 LLEVARAN BARRA DE COLGAR EN CANERIA DE FE GALV. DE 1"



MOP		DIRECCION GENERAL DE OBRAS PUBLICAS	
		DIRECCION DE ARQUITECTURA	
OBRA	LICEO DE NIÑAS		
UBICACION	ANGOL		
PLANO	CLOSETS - CUPULAS PLASTICAS		SUPERFICIE ESCALA 1:50-120-12
ARQUITECTOS	T. ASAHU F. MERINO E. SUAREZ		
PROYECTISTA	V. B. ARQTO. JEFE ANDRES CRISTOSTO A		
DEPTO. PROYECTOS			
CONTRATISTA	FECHA del CONTRATO N° del CONTRATO		AGOSTO 1971 FECHA