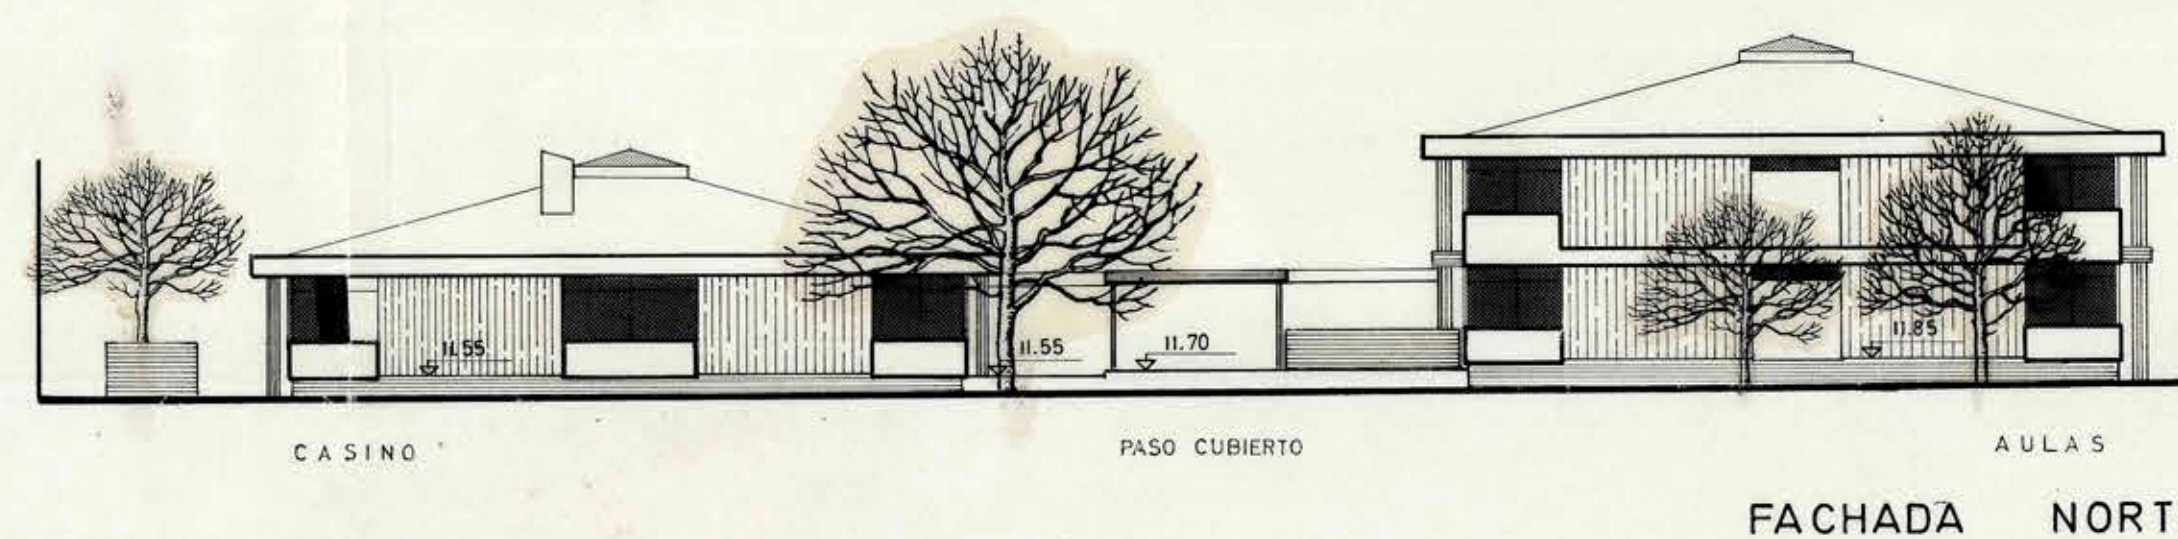
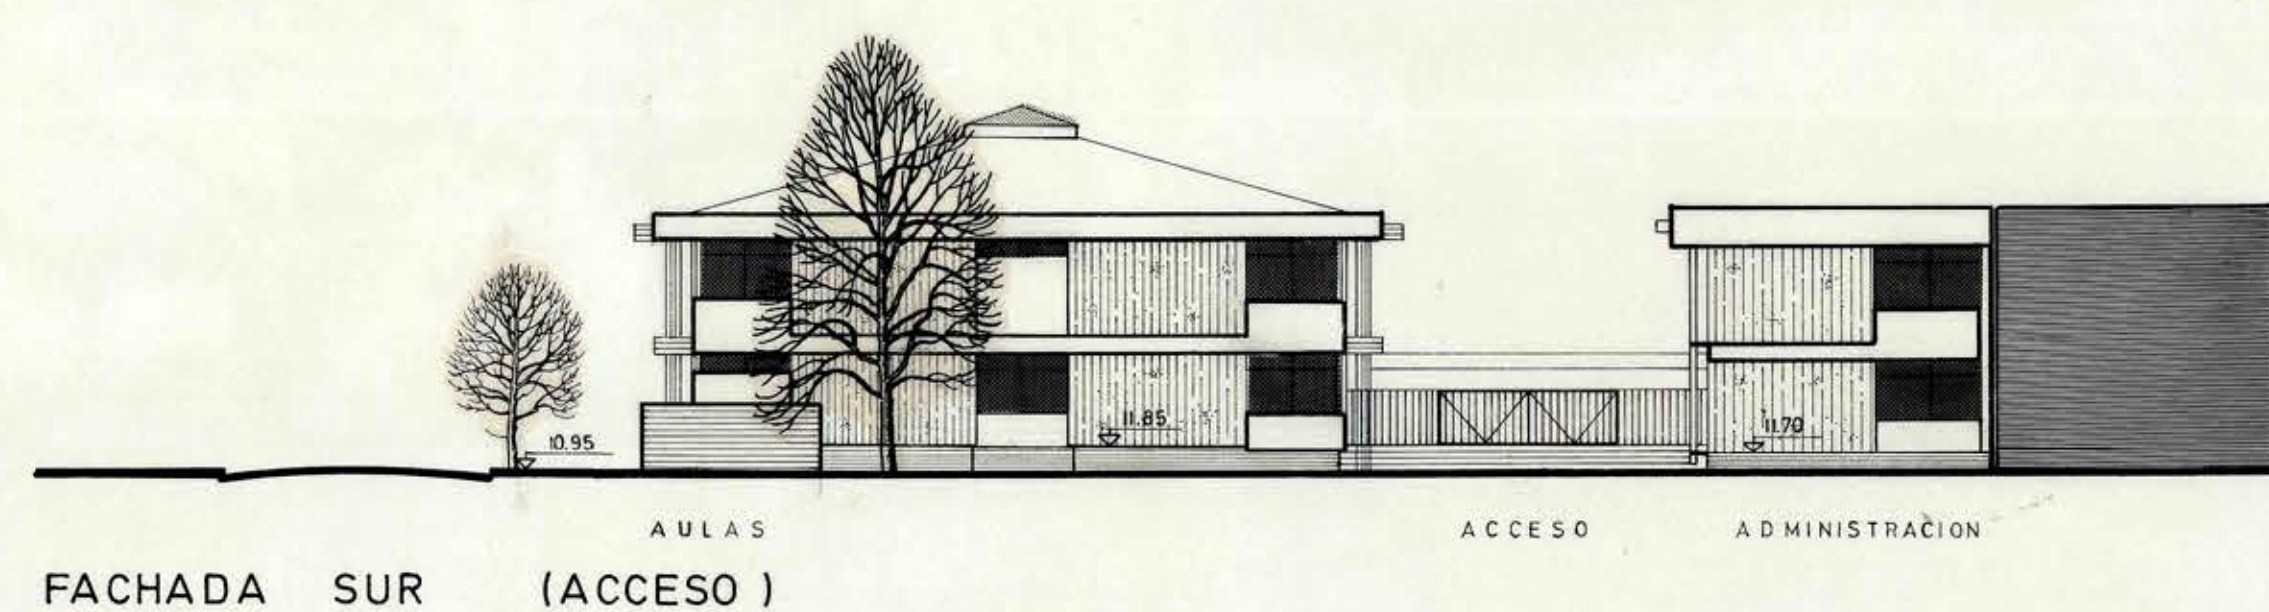
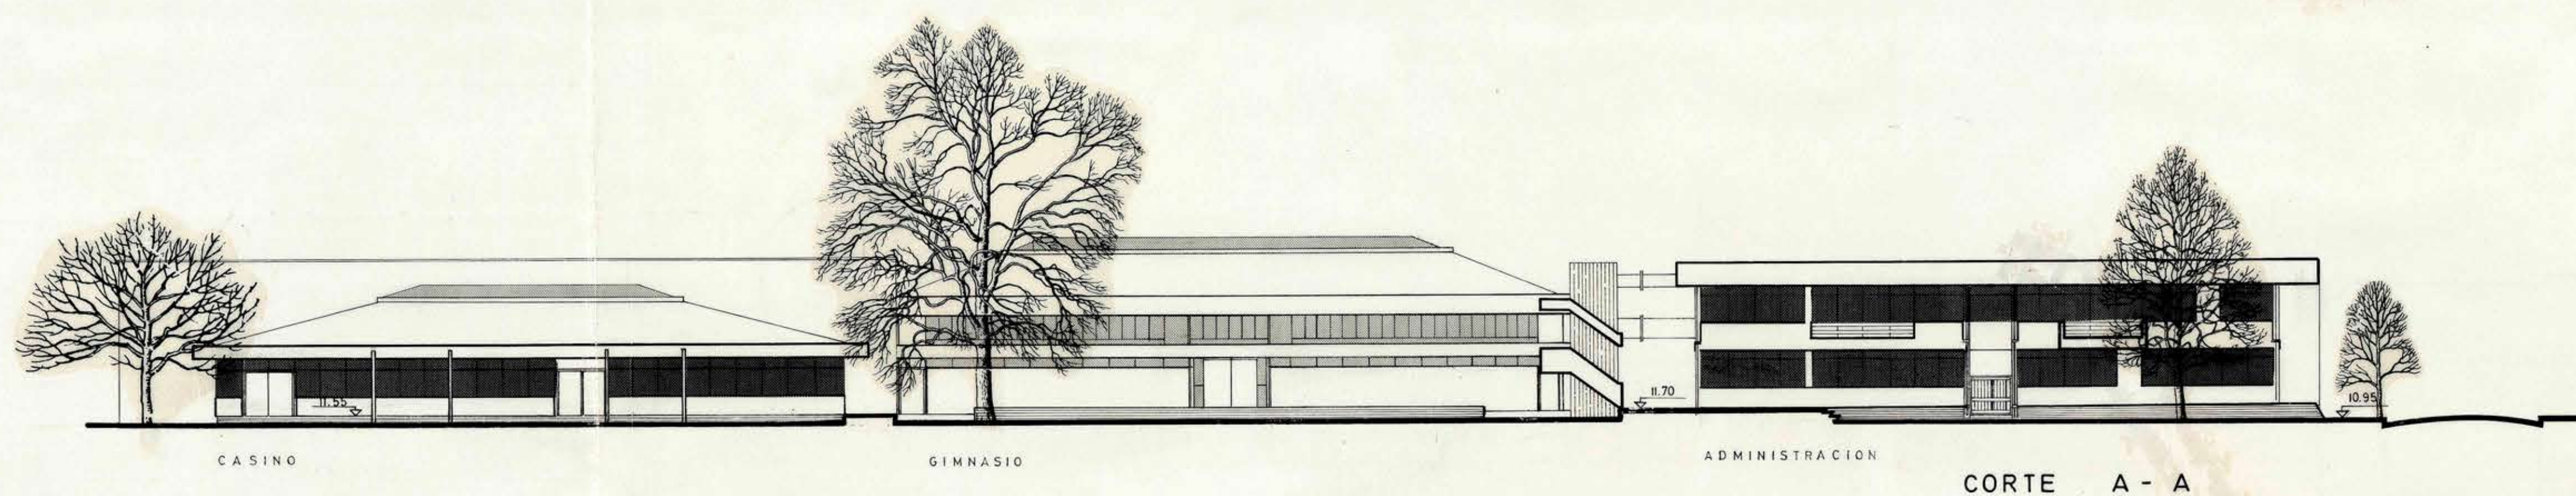
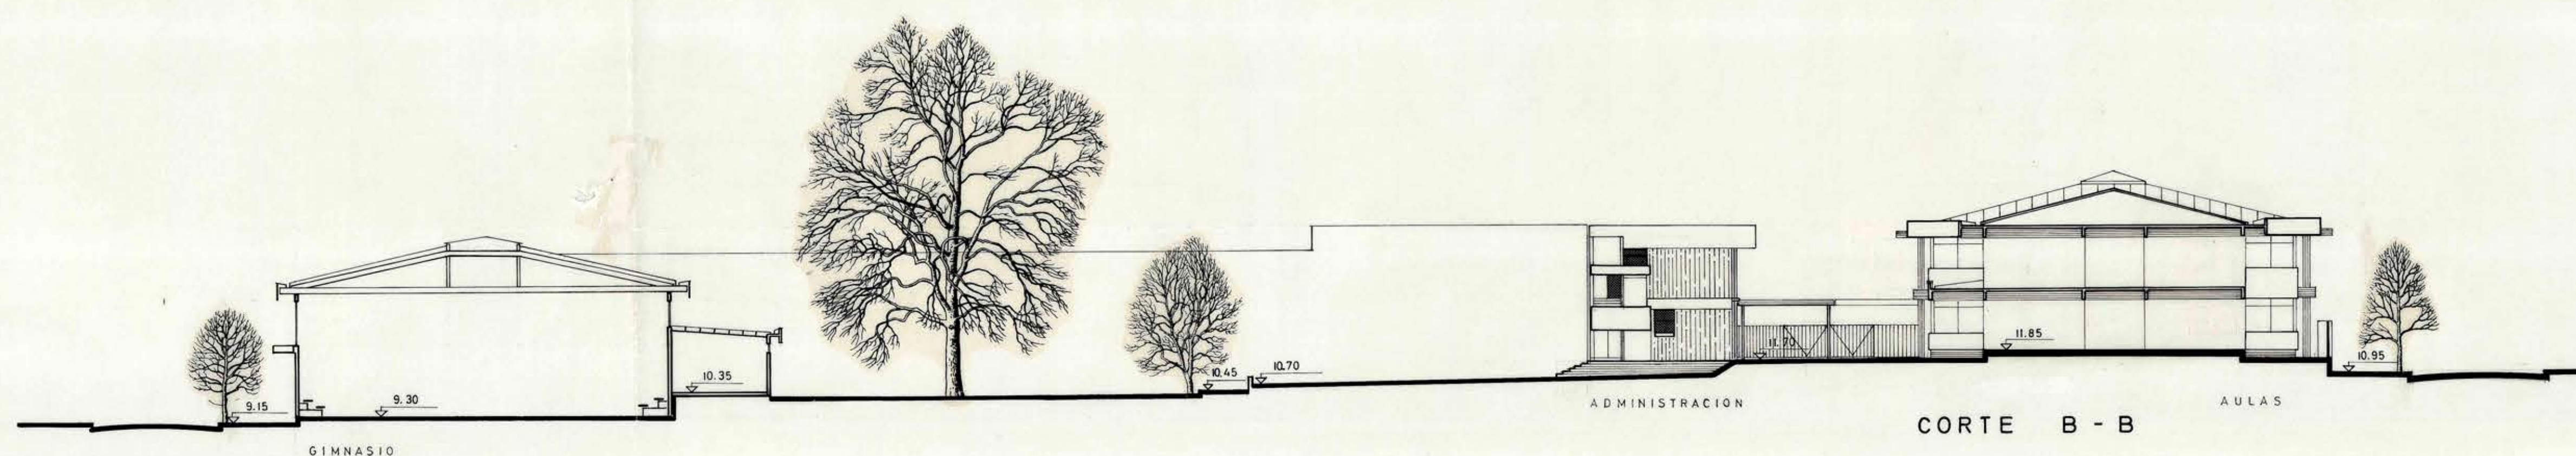


27 SET. 1971

MOP		DIRECCION GENERAL DE OBRAS PUBLICAS	
		DIRECCION DE ARQUITECTURA	
OBRA	LICEO DE NIÑAS		
UBICACION	ANGOL		
PLANO	FACHADAS Y CORTES GENERALES		SUPERFICIE ESCALA 1:200
ARQUITECTOS: PROYECTISTA	T. ASATI S. E. MERINO C. E. SUAREZ S.		P.N. 4
V.B. AROLD JEFE DEPTO. PROYECTOS	ANDRES. CRISOSTO A		A
CONTRATISTA	FECHA DEL CONTRATO Nº DEL CONTRATO		FECHA AGOSTO 1971