



FACHADA PONIENTE

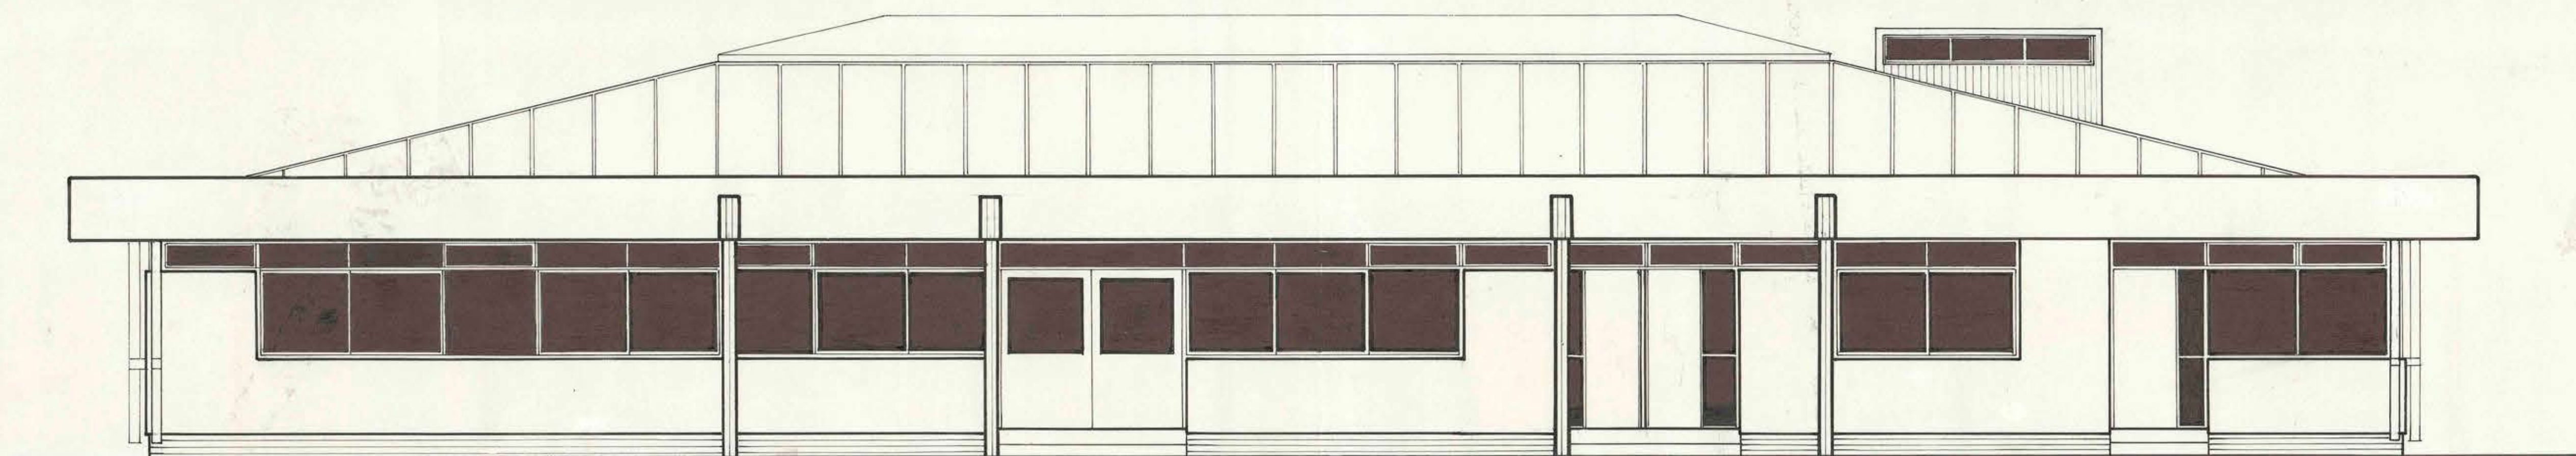

FACHADA ORIENTE

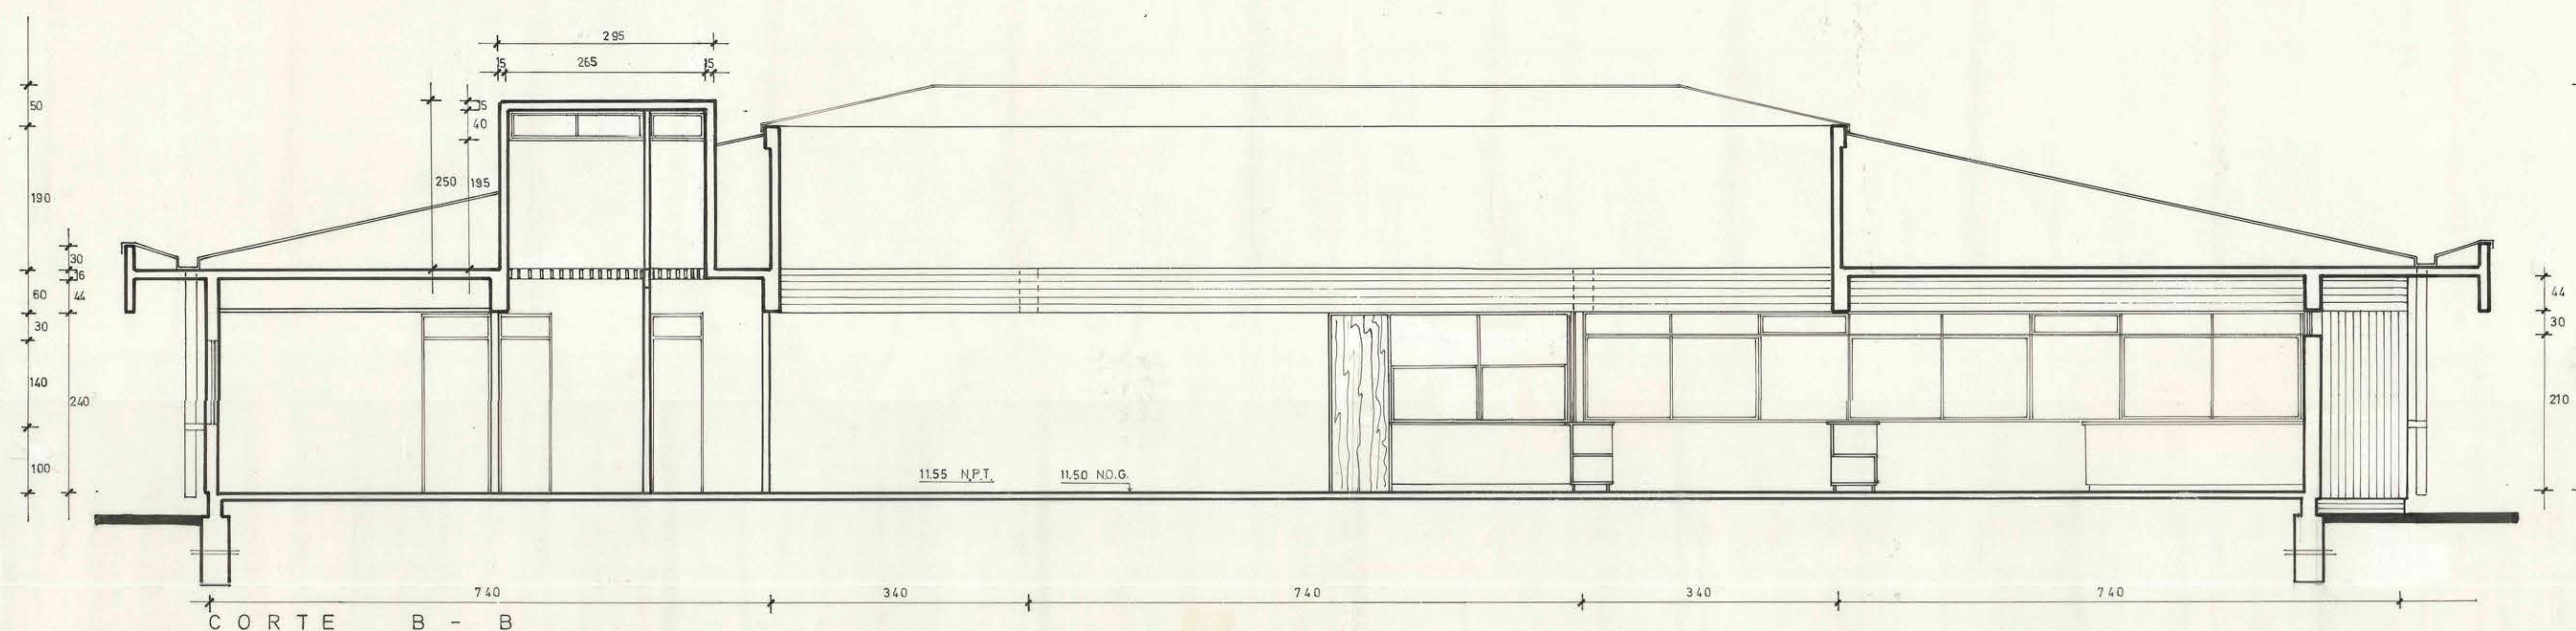

CORTE B - B



27 SET. 1971

MOPT DIRECCION GENERAL DE OBRAS PUBLICAS	
DIRECCION DE ARQUITECTURA	
OBRA	LICEO DE NINAS
UBICACION	ANGOL
PLANO	CASINO - CASA CUIDADOR - TALLER EDUC
ARQUITECTOS	T. ASKHL. S. - F. MERINO C. E. SUAREZ S.
PROYECTISTA	
VºBº ARQTO. JEFE	ANDRES CRISTOSTO A
DEPTO. PROGRAMACION	
CONTRATISTA	
FECHA DEL CONTRATO	AGOSTO 1971
Nº DEL CONTRATO	
FECHA	

P.Nº
A 11