


DIRECCION GRAL. DE O. PUBLICA / — DPTO. DE ARQUITECTURA


COLONIA HOGAR VAN BUREN

ENFERMERIA


E/ALA = 0,02 $\frac{M}{P}$

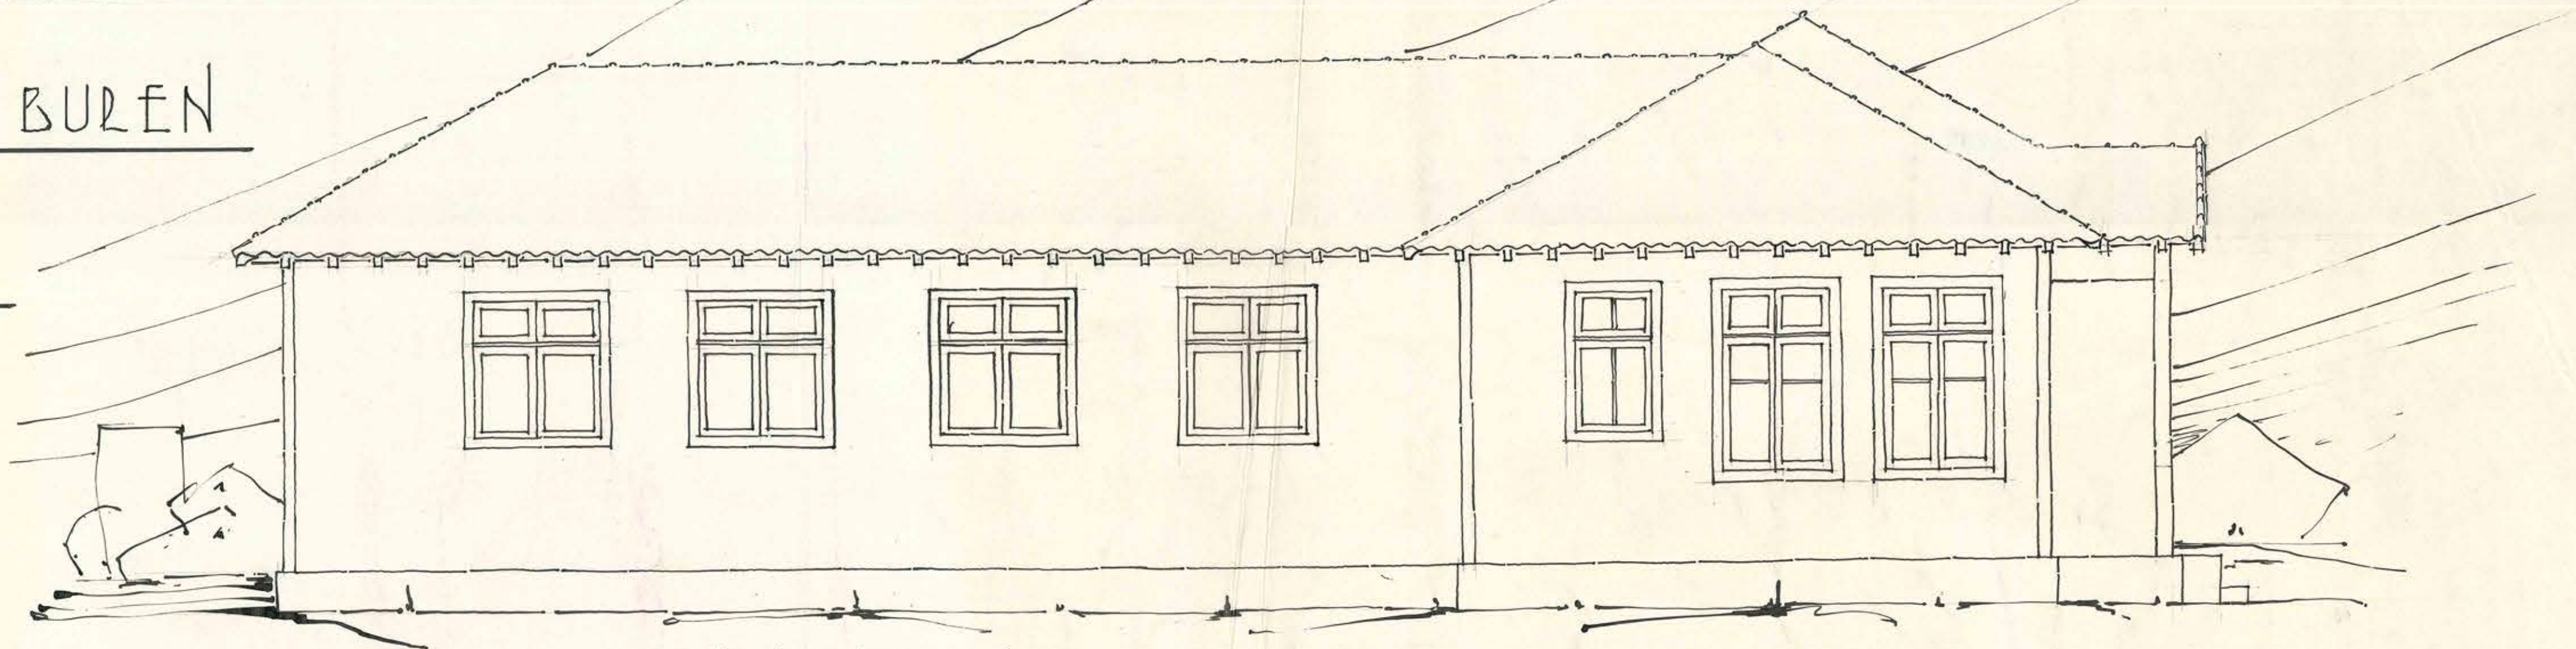

FACHADA LATERAL IZQUIERDA.

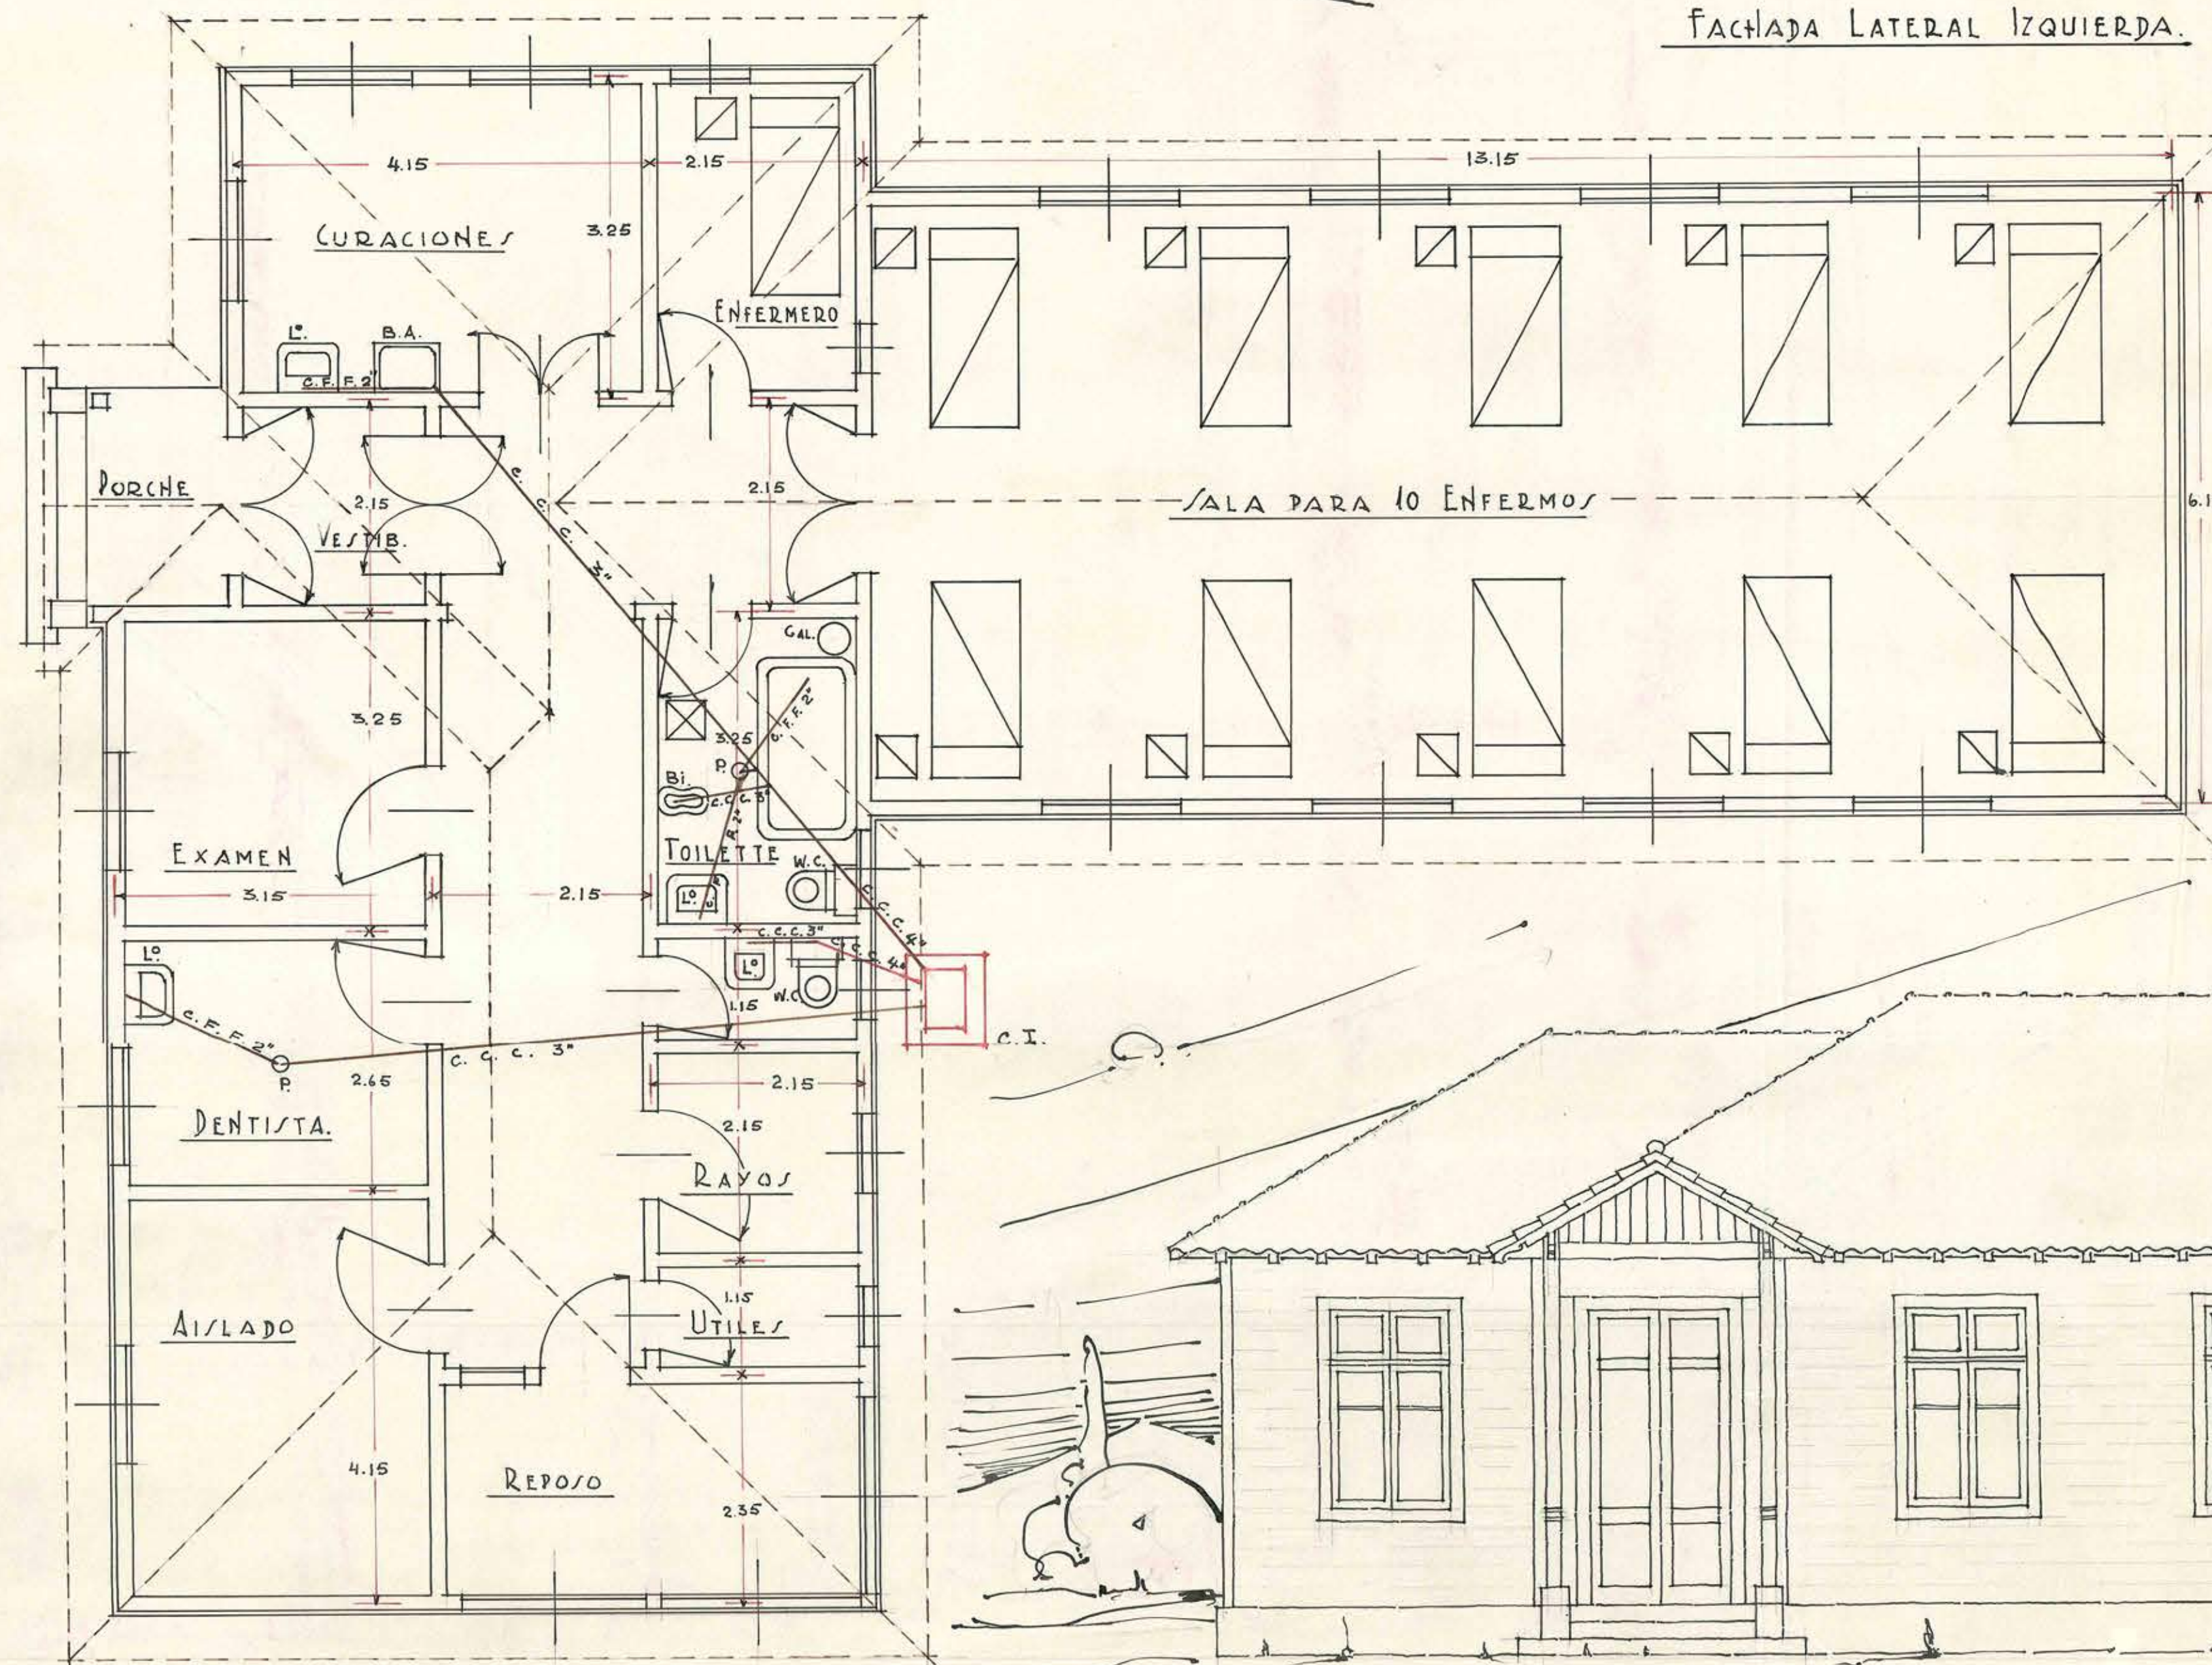

PLANTA

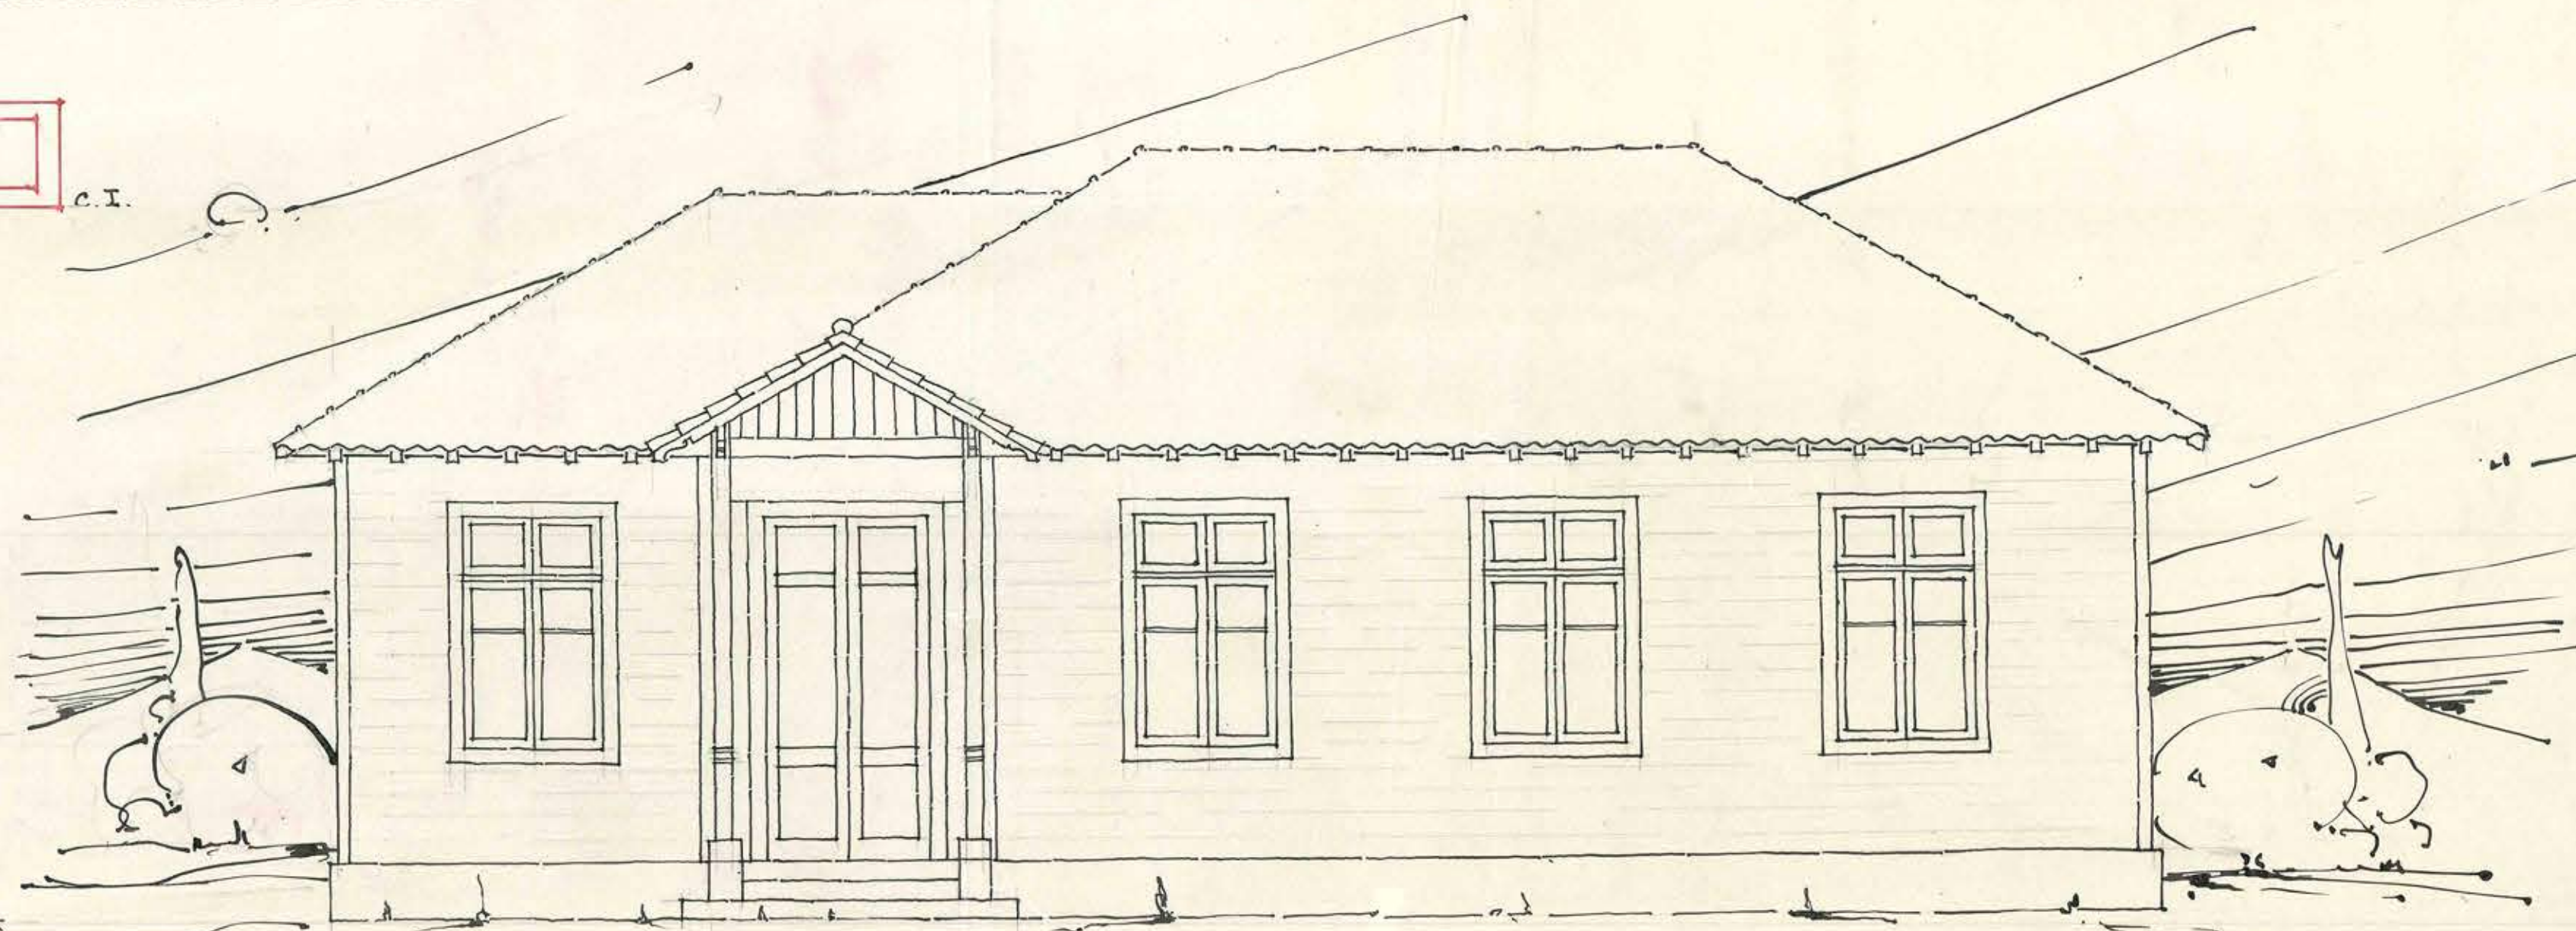

FACHADA PRINCIPAL

ARCHIVO TECNICO
Departamento de Arquitectura
Dirección General de Obras Públicas
SANTIAGO-CHILE

Salas:
Estantes:
Casillas:
Carpas:
No. del Plano:
Fecha de Entrada: 16 de Agosto de 1932

Maravilla
530/xii/32

implantar
Punnett

