


FACHADA PRINCIPAL.

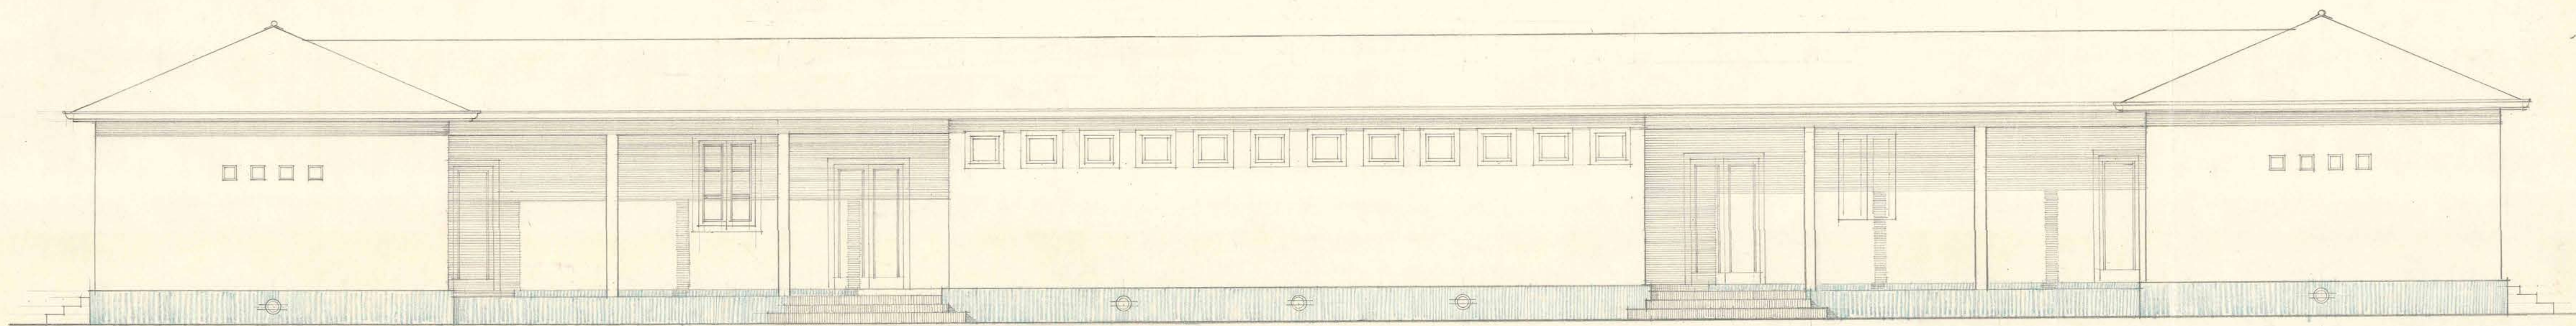

FACHADA SUR.

2. D. G. O. P. DEPTO. DE ARQUITECTURA. ESCUELA HOGAR " CARLOS VAN BUREN " FACHADAS.
 ARQUITECTO: HUMBERTO GRAMEGNA V. ESC. : 0.02 P/M Vº Bº VILLA ALEMANA AGOSTO 194

Humberto Gramegna V.
kyry 2/4

