


FACHADA PRINCIPAL

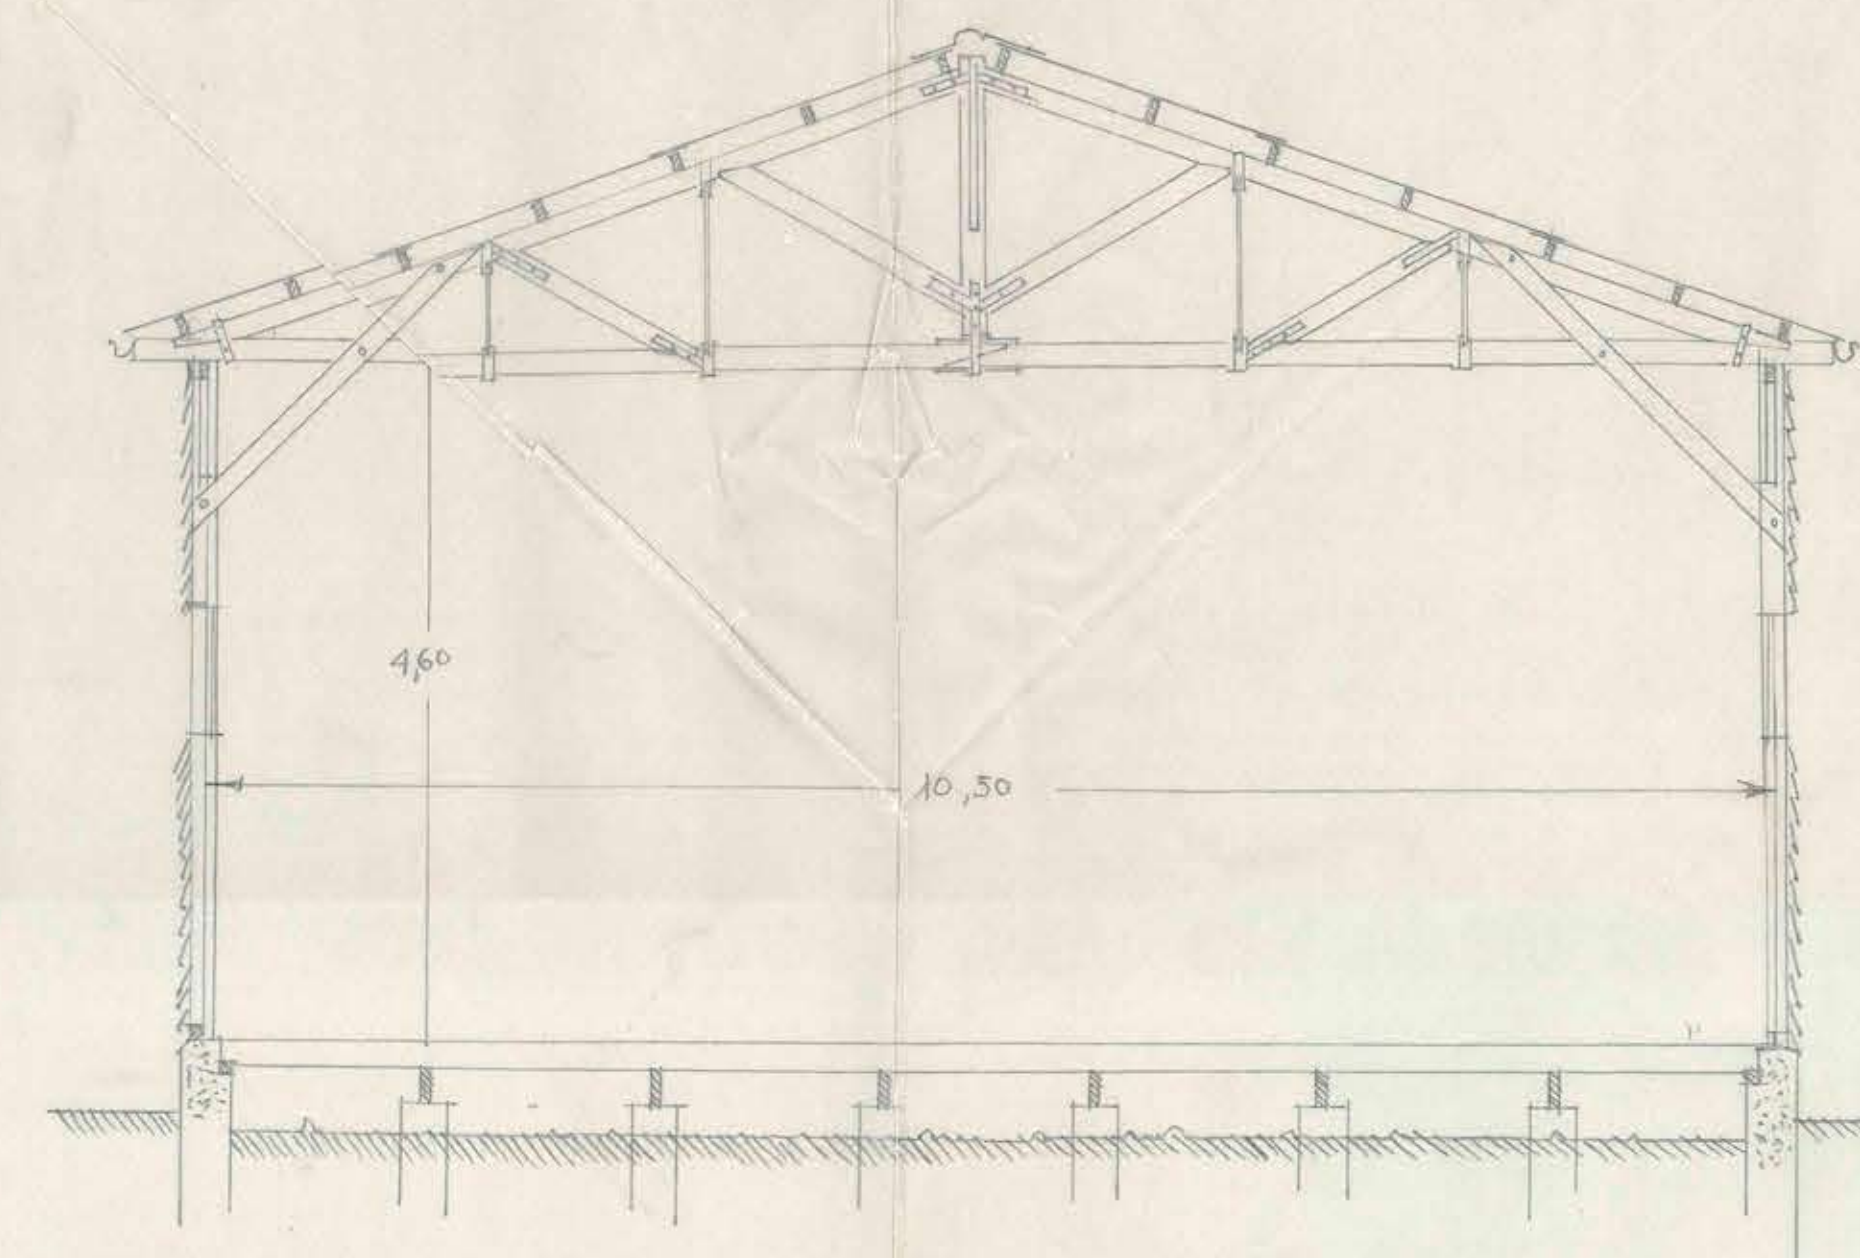

SECCION TRANSVERSAL.

FACHADA LATERAL.

CALLE EDWARDS  
PLANO DE UBICACION 1:400

D. E. L. P.

ESCUELA - DE HOMBRIS - DE - LLAY-LLAY

DIBUJO

15