

CONSTRUCCION CASA CUIDADOR ESCUELA VOCACIONAL DE COPIAPO - DGOP. DEPTO ARQ.

OF. COPPO. ESC. 002.





DIB.



V.B.

*Paul López*

22-XI-49.

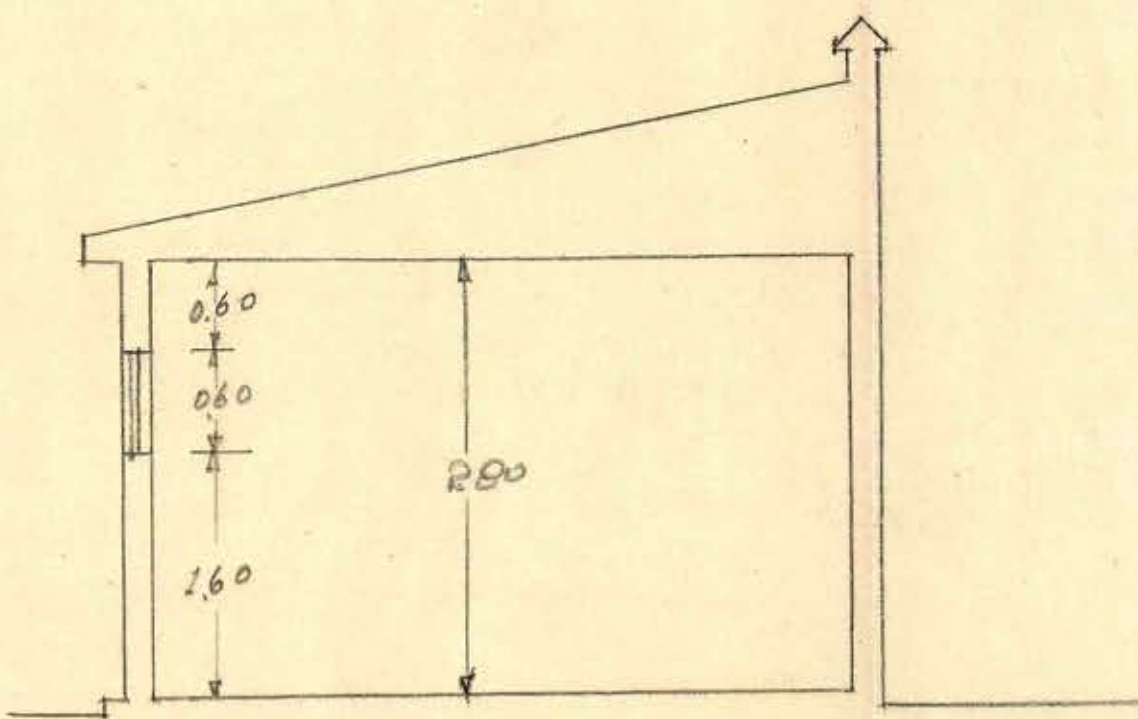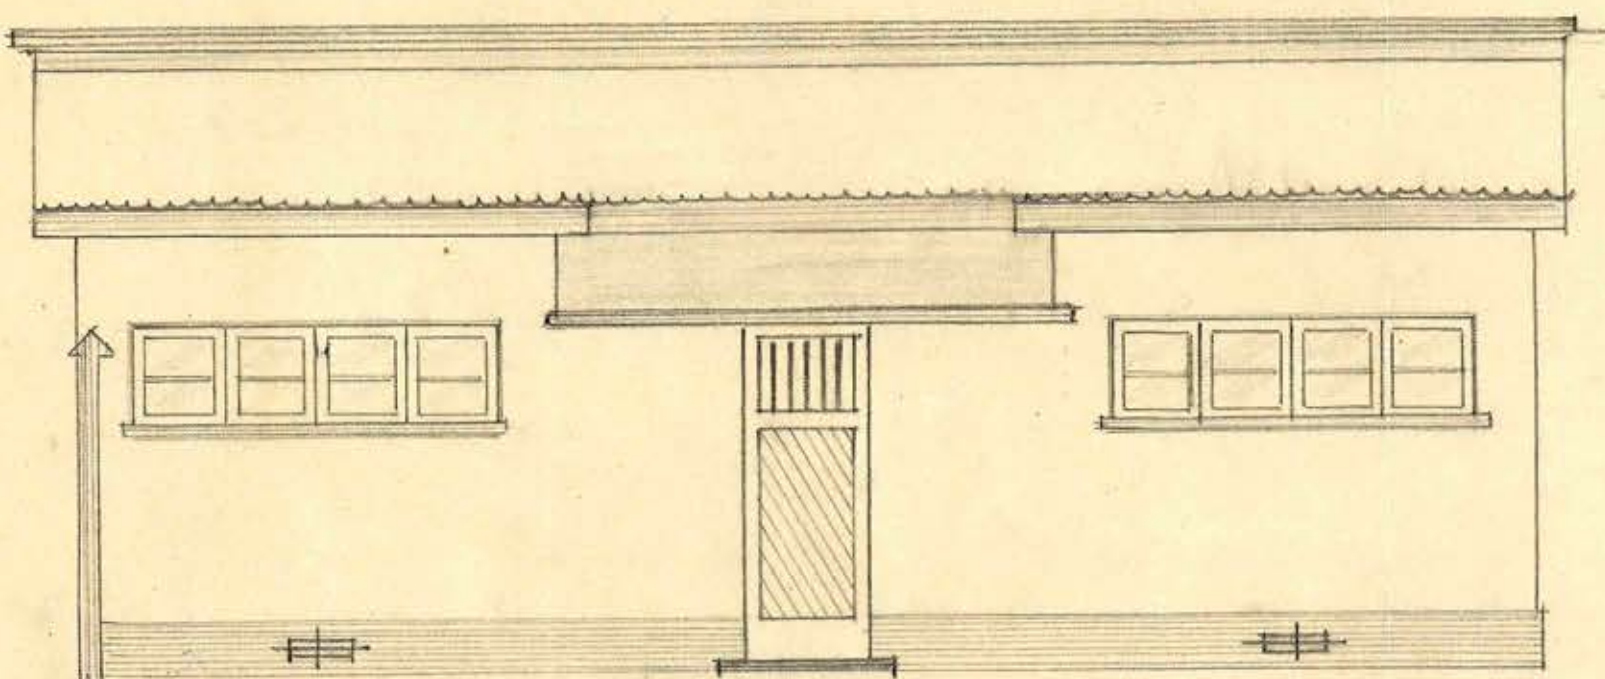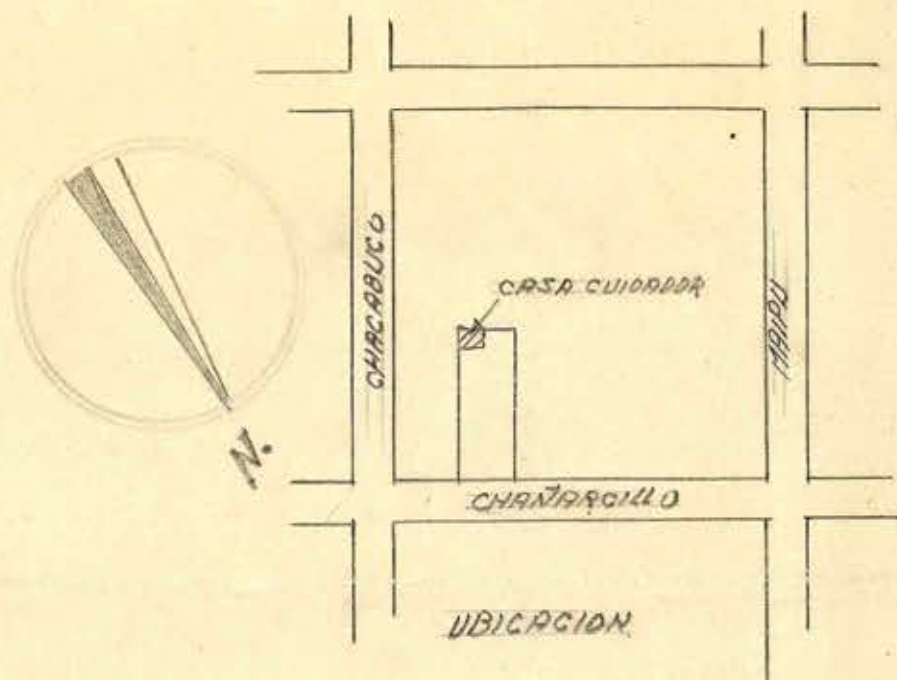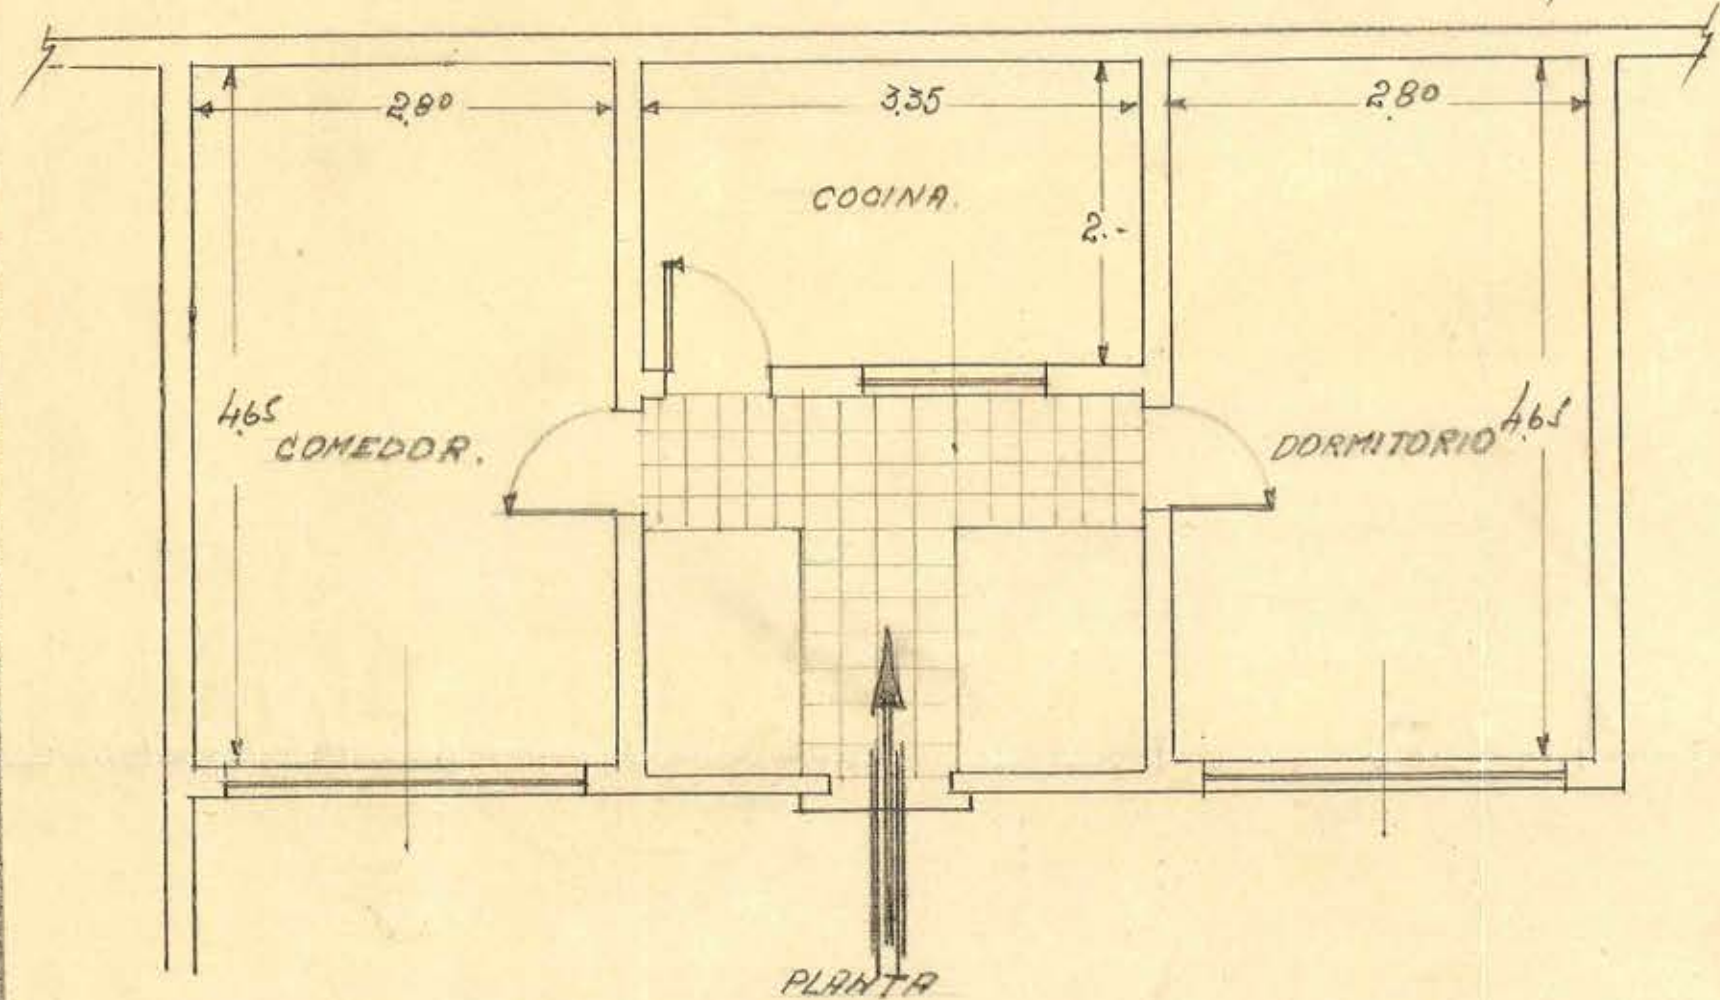

FACHADA

CORTE

0.45 x 0.35

13020