



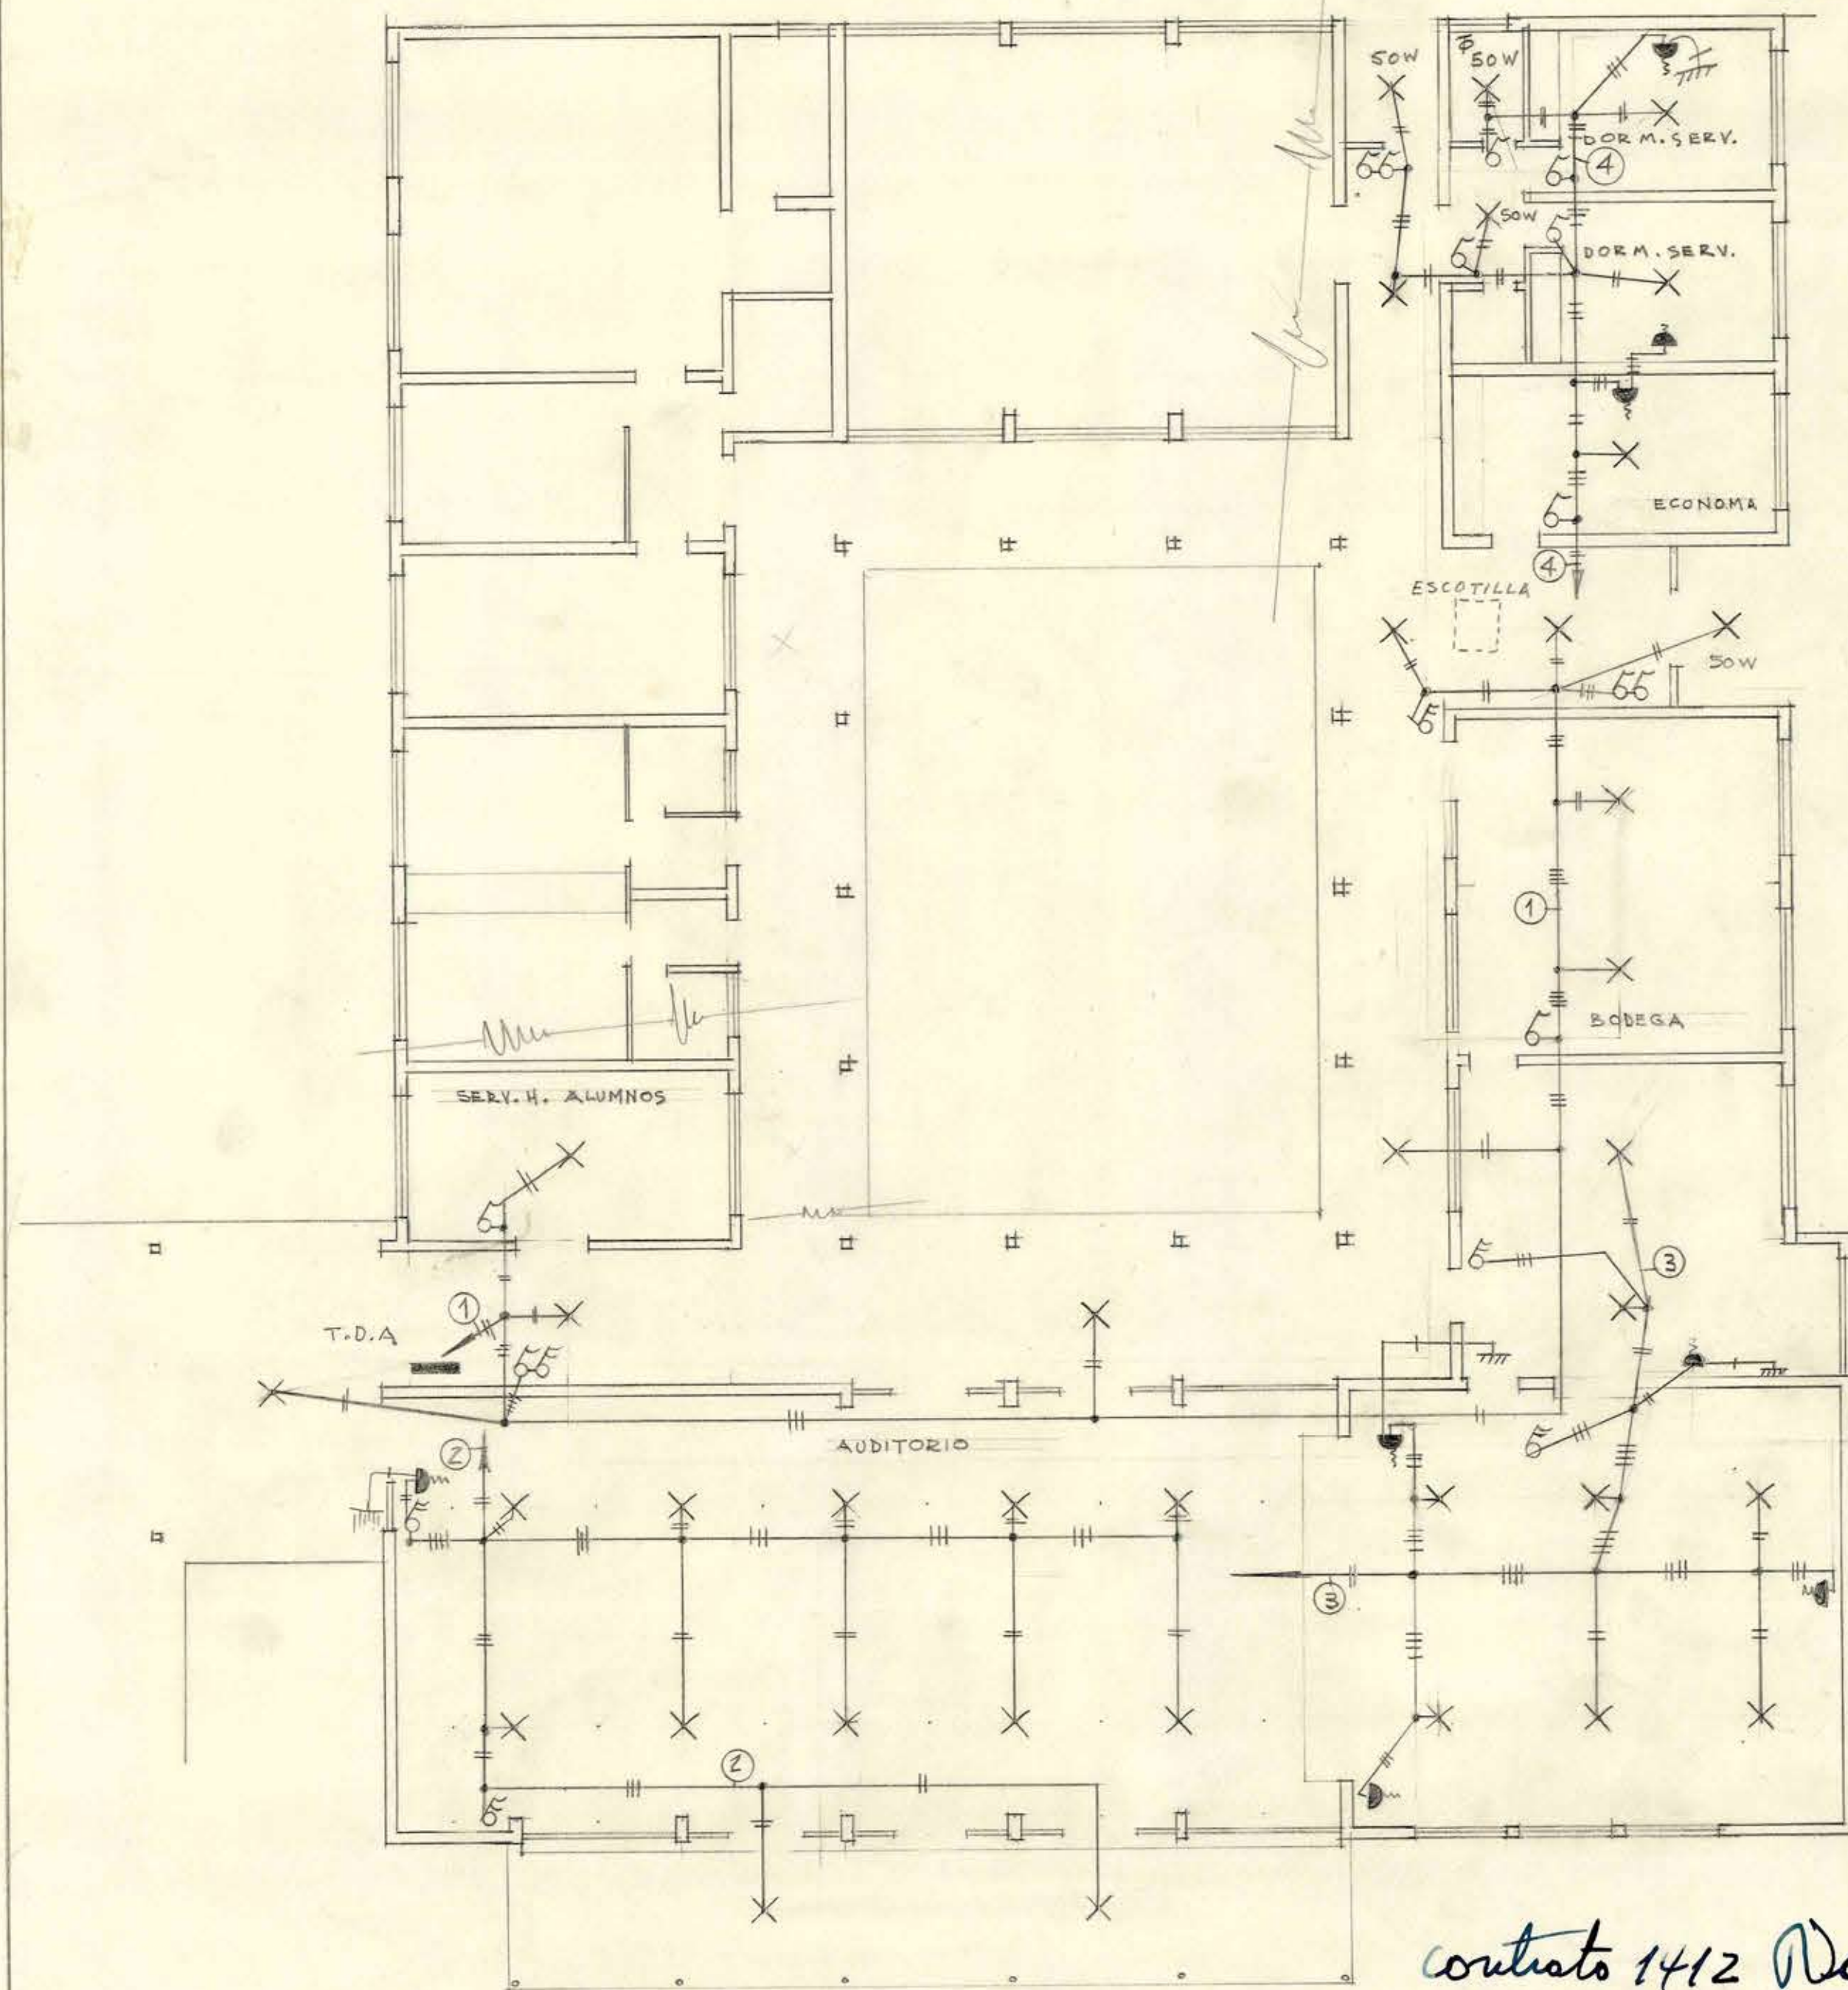

T.D.A. CIRCUITOS - INT. G. 2x25 A. - FUS. G. 25 A. - 2FASES Y NEUTRO.

CIRCUITO	PORTAL	ENCHUFES	TOTAL	P. WATTS	UBICACION
1	10		10	1000	PASILLO - BODEGA - ACCESO
2	12	1	13	1250	AUDITORIO
3	8	4	12	950	S. USO MULTIPLE - REPOSTERO - COCINA
4	7	3	10	600	S. SERV. - DORMITORIOS DE SERVICIO - ECONOMA
TOTALES	37	8	45	3800	

CANALIZACION EN AISLADORES POR ENTRETECHO Y BAJADAS EMBUTIDAS EN TUBO DE ACERO DE 5/8"
 CONDUCTORES PLASTICOS DE 2,5 mm² EN LAS LINEAS GENERALES Y DE 1 mm² EN DERIVACIONES.
 LAS TIERRAS DE PROTECCION SE CONECTARAN A LA RED DEL AGUA POTABLE.
 EL ALAMBRADO SE HARA DE ACUERDO AL CODIGO DE COLORES
 LOS ENCHUFES SON DE 50 W Y LO CENTROS DE 100 SALVO INDICACION EN EL PLANO
 ALTURA DE ENTRETECHO 2 m.

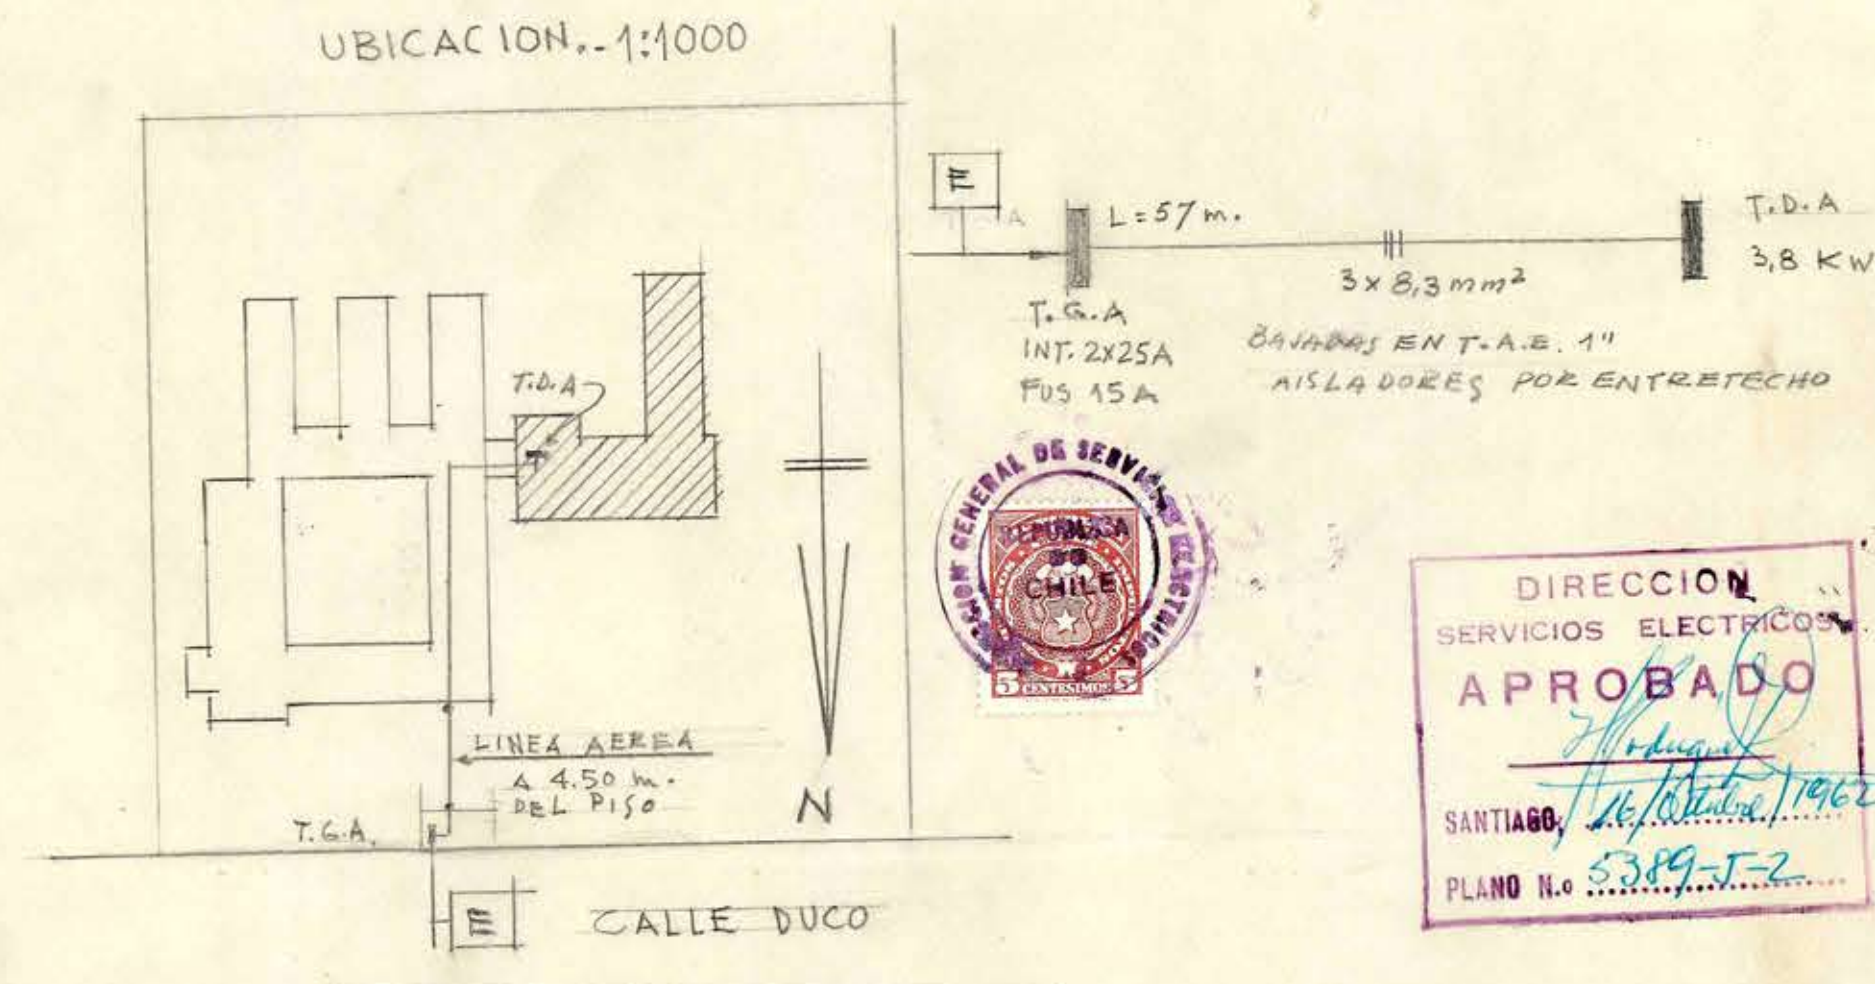

M.O.P. DIRECCION DE ARQUITECTURA
 DEPARTAMENTO ESTUDIOS
 SECC. INST. ELECTRICAS

AMPLIACION ESCUELA HOGAR DE SAN FELIPE
 INSTALACION ELECTRICA DE ALUMBRADO

habell...
 M. CARALLERO D.
 DIB. Y PROJ. INST. ELEC.
 C# 3509

Rafael Salas...
 ARQ. TO. PROYECTISTA

O. TORREALBA D.
 ARQ. TO. JEFE DEPTO.

ESC. 1/100
 LAMINA UNICA
 5160/JUNIO 1962

DIRECCION
 SERVICIOS ELECTRICOS
APROBADO
 SANTIAGO, 16/10/1962
 PLANO N.º 5389-T-2

20 JUN 1962



Contrato 1412 Nango
 19-X-62