



D.O.P. - Departamento Arquitectura
Grupo escolar en Puente Alto
fachadas a esc. de 0.01 p/m.

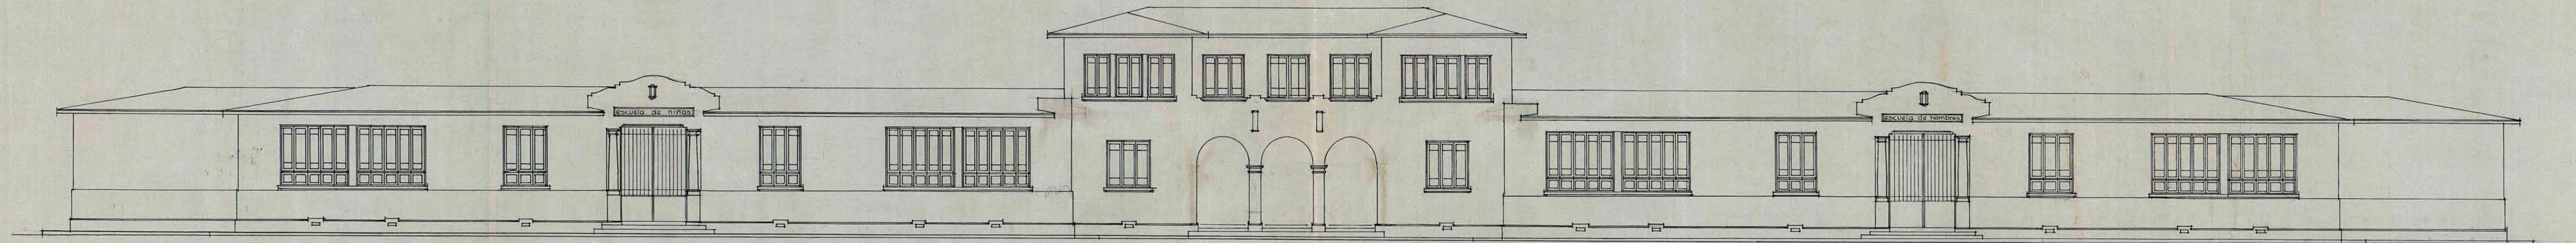

fachada principal

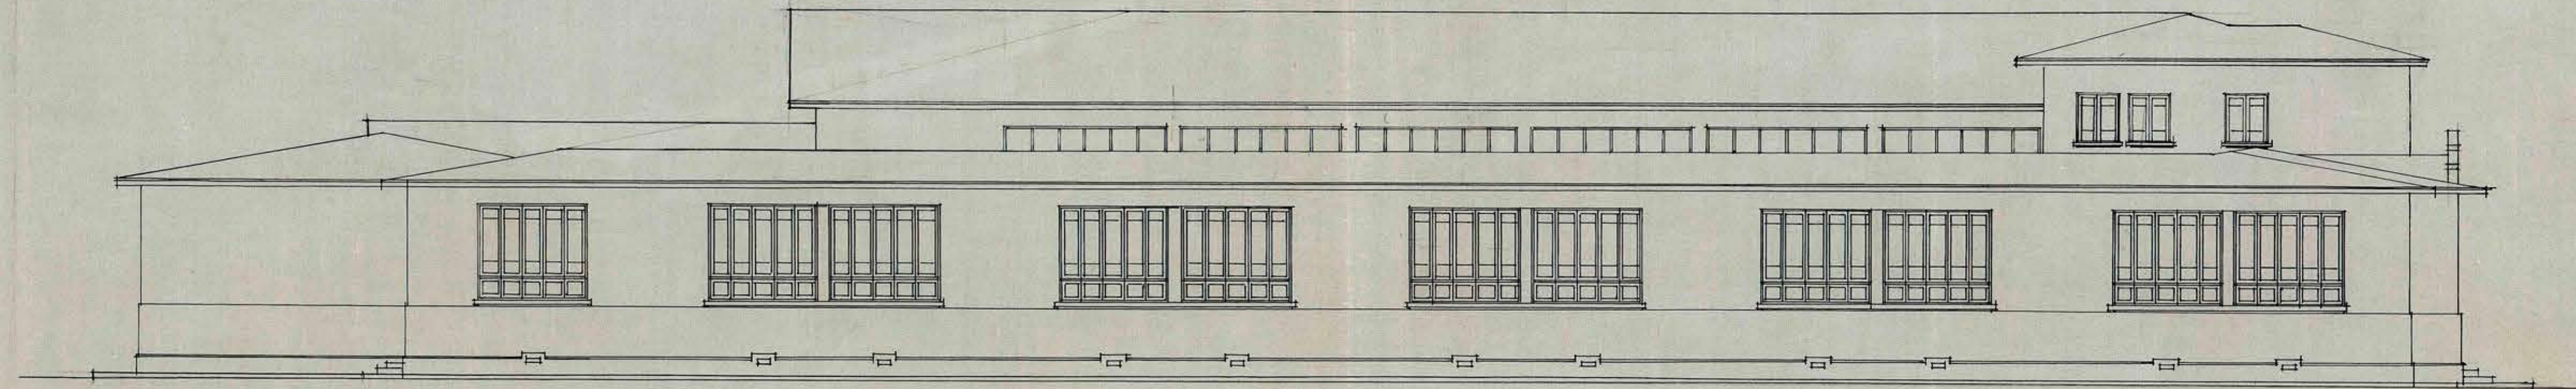

fachada lateral

Secc. Estudios

proy: *Dona Rueda*
dib: *"*

Don Rueda

Santiago, junio de 1931.