


1

ESCUELA N° 25 DE MUJERES DE PUENTE ALTO.


JIMNASIO, PABELLON de WC
I LAVATORIOS.

FACHADA.

SECCION.

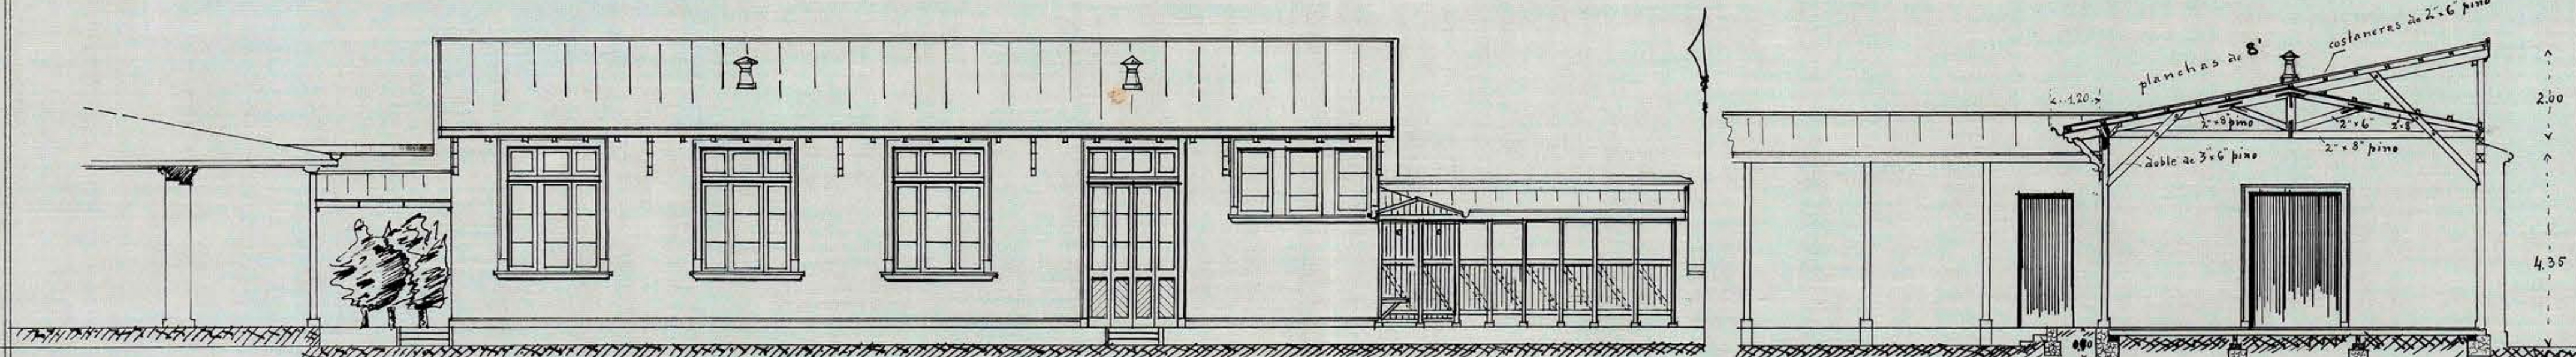

PLANO.

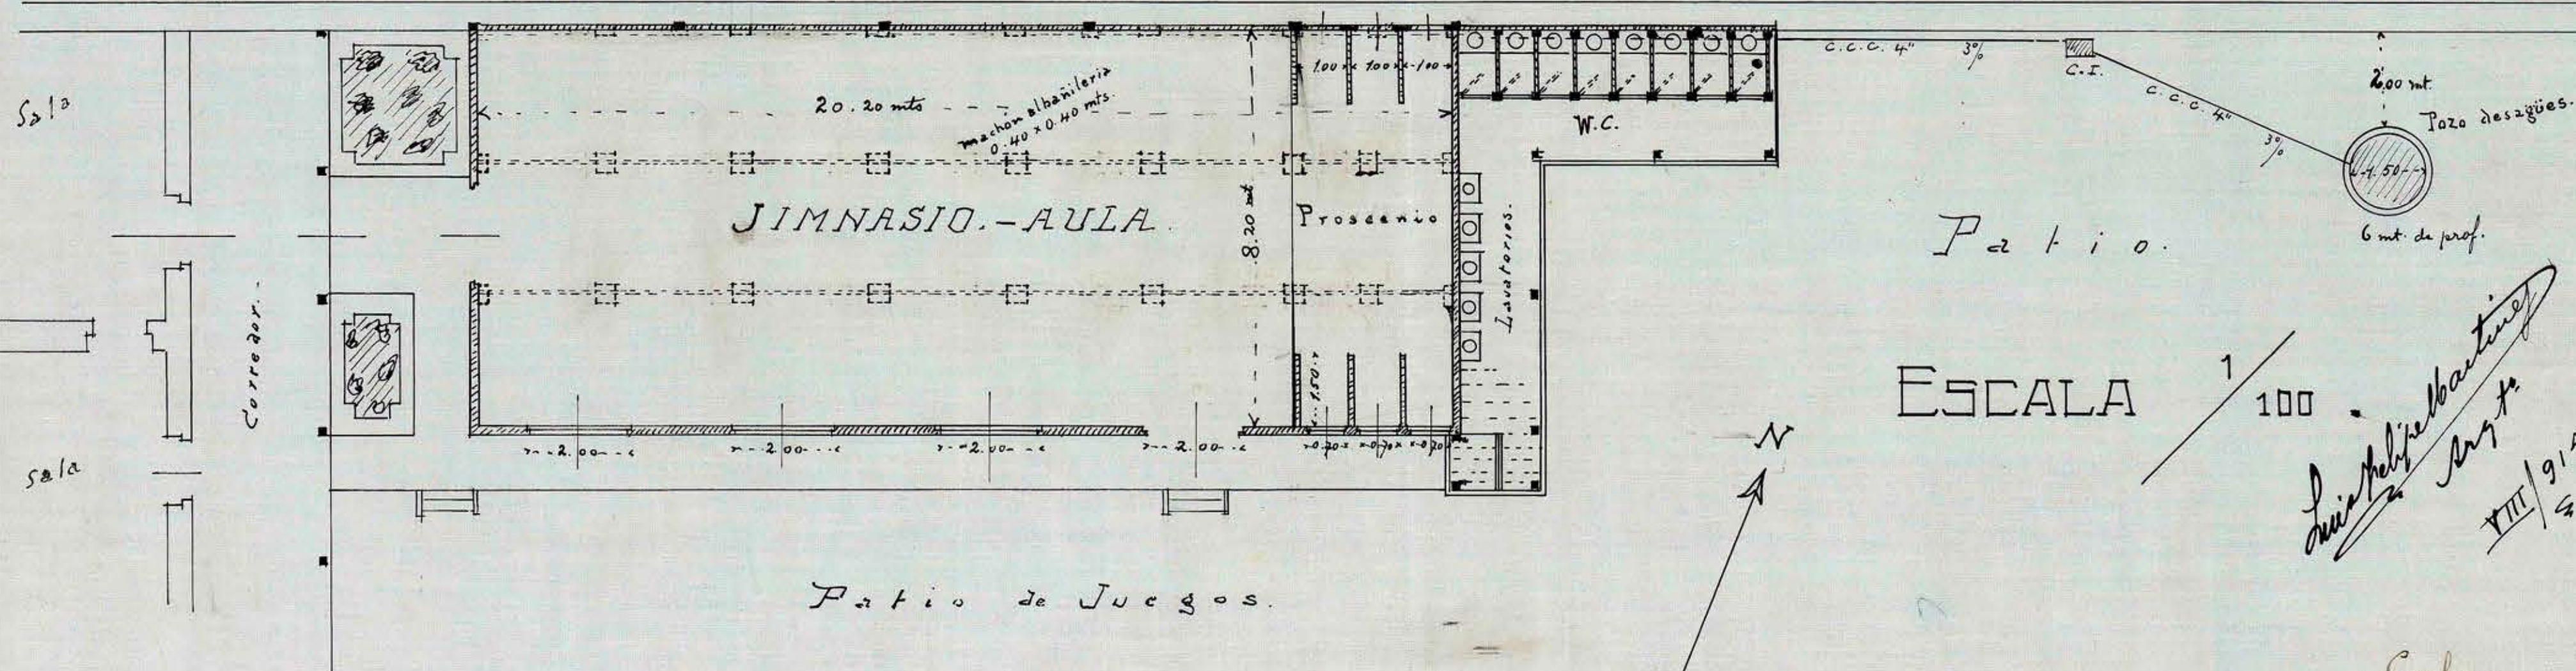

Luis Melisbauting
Arg.
VIII/91 A.

Conf.
J. A. Lopez