



— D.O.P. — DEP. ARQUITECTURA —

— ESCUELA DE PUENTE ALTO —


— FACHADAS — ESC 001^{ma} —

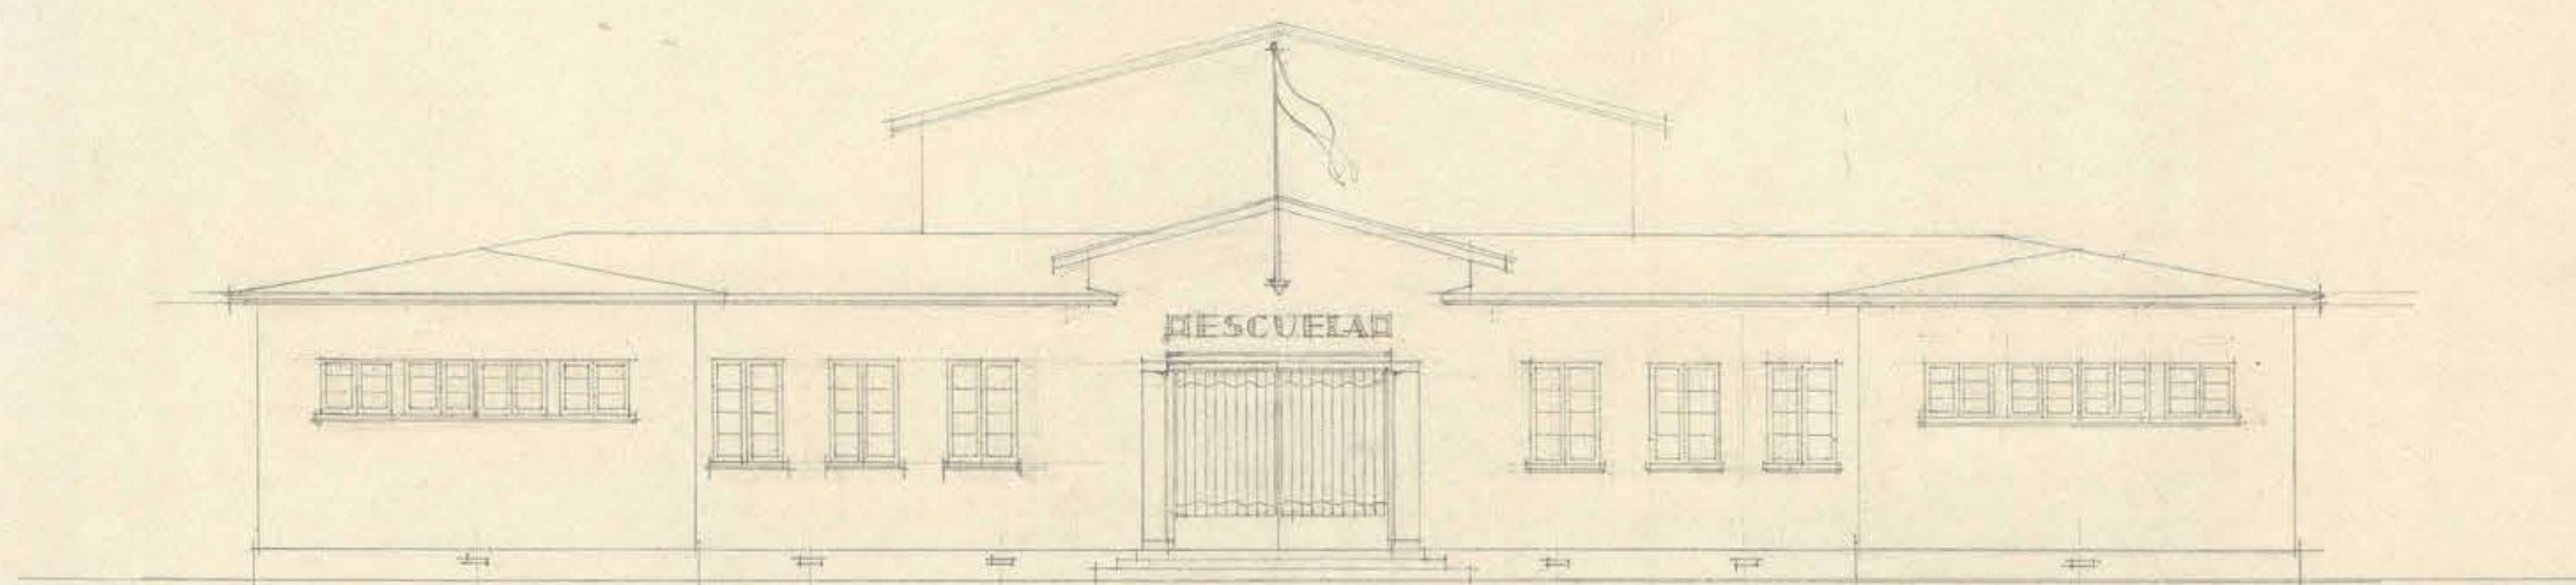

— FACHADA PRINCIPAL —

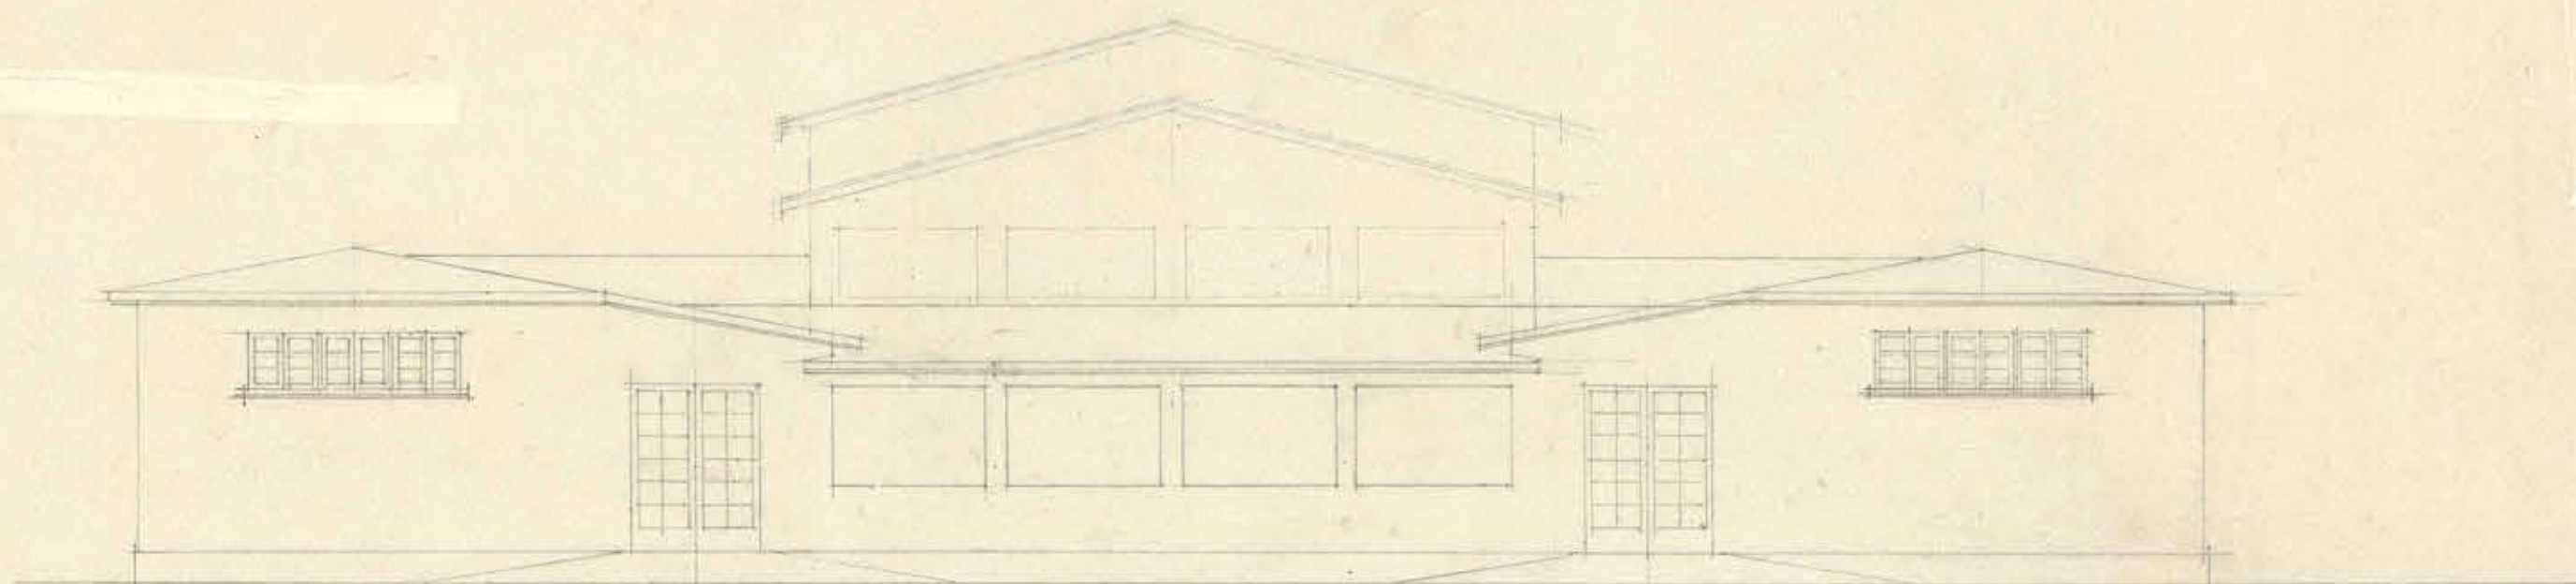

— FACHADA POSTERIOR —

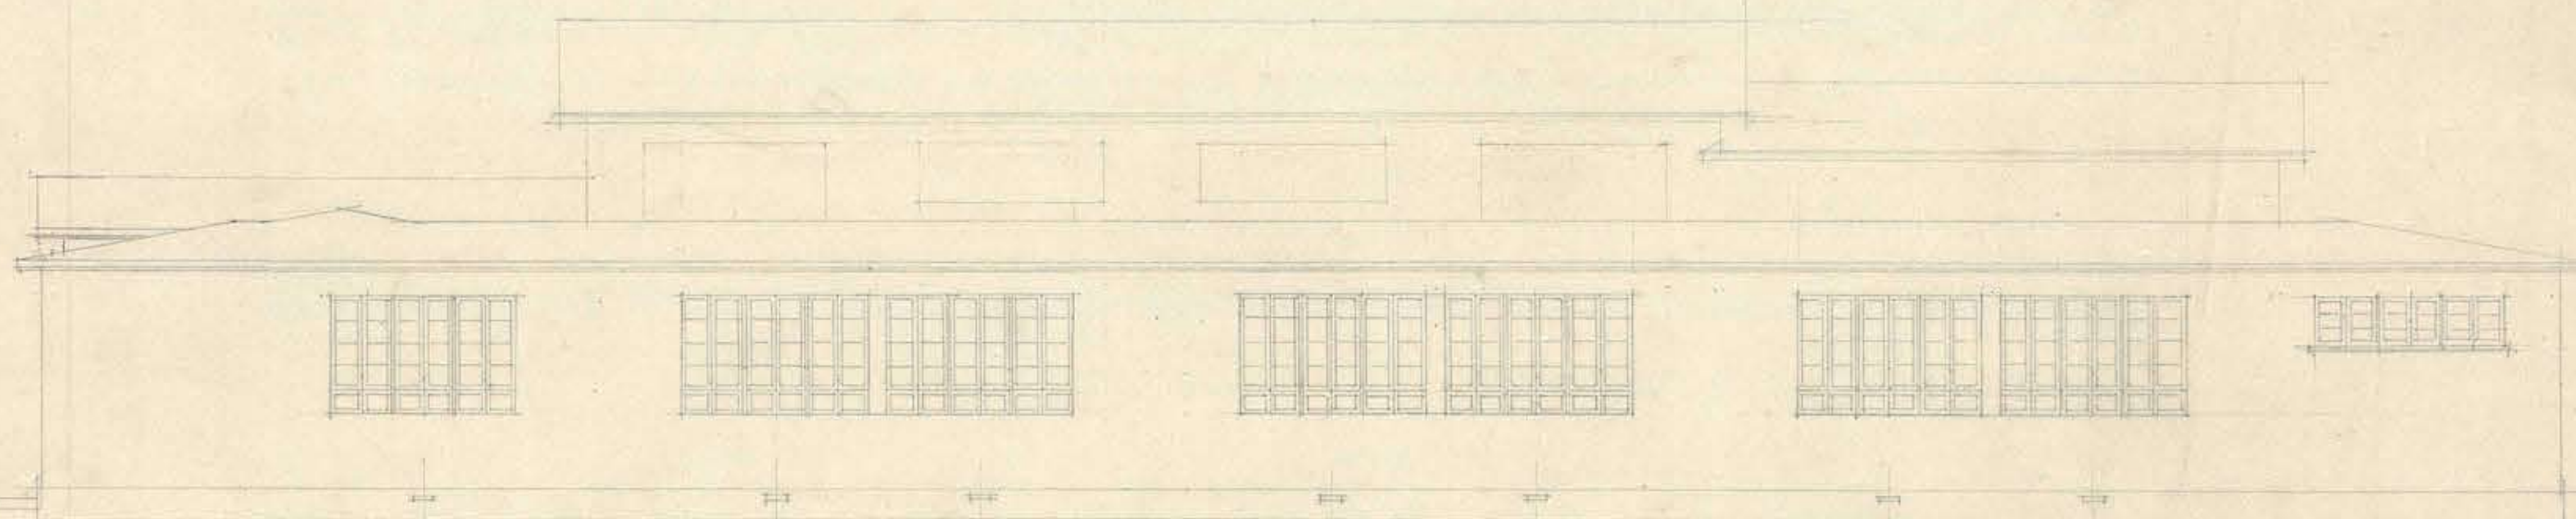

— FACHADA LATERAL —

proy. Ordoñez
Ej. 10/31