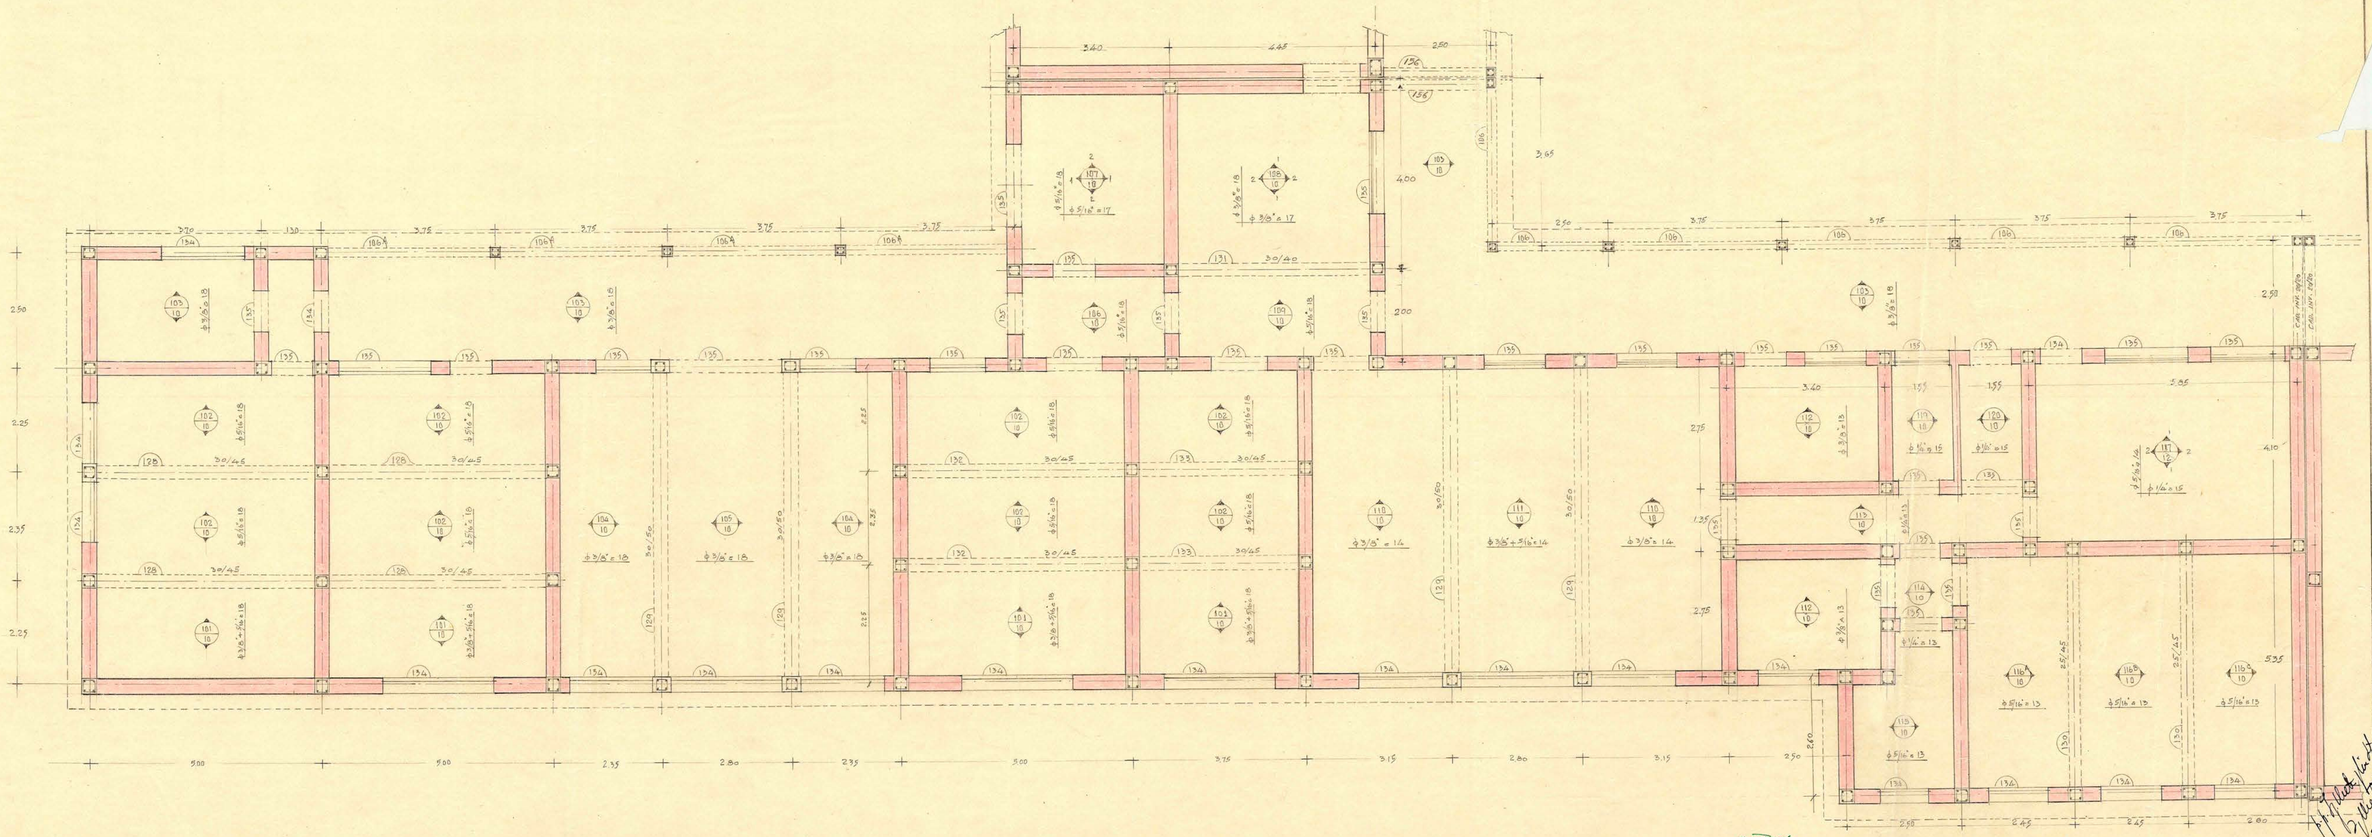

D.C.D.D. DEPTO. DE ARQUITECTURA. ESCUELA AGRICOLA TECNICA | DOB ADMINISTRACION | PLANTA | VºBº | CALCULÓ | DIBUJÓ | ESCALA = 1:50 | H 19

0.84 x 1.40