

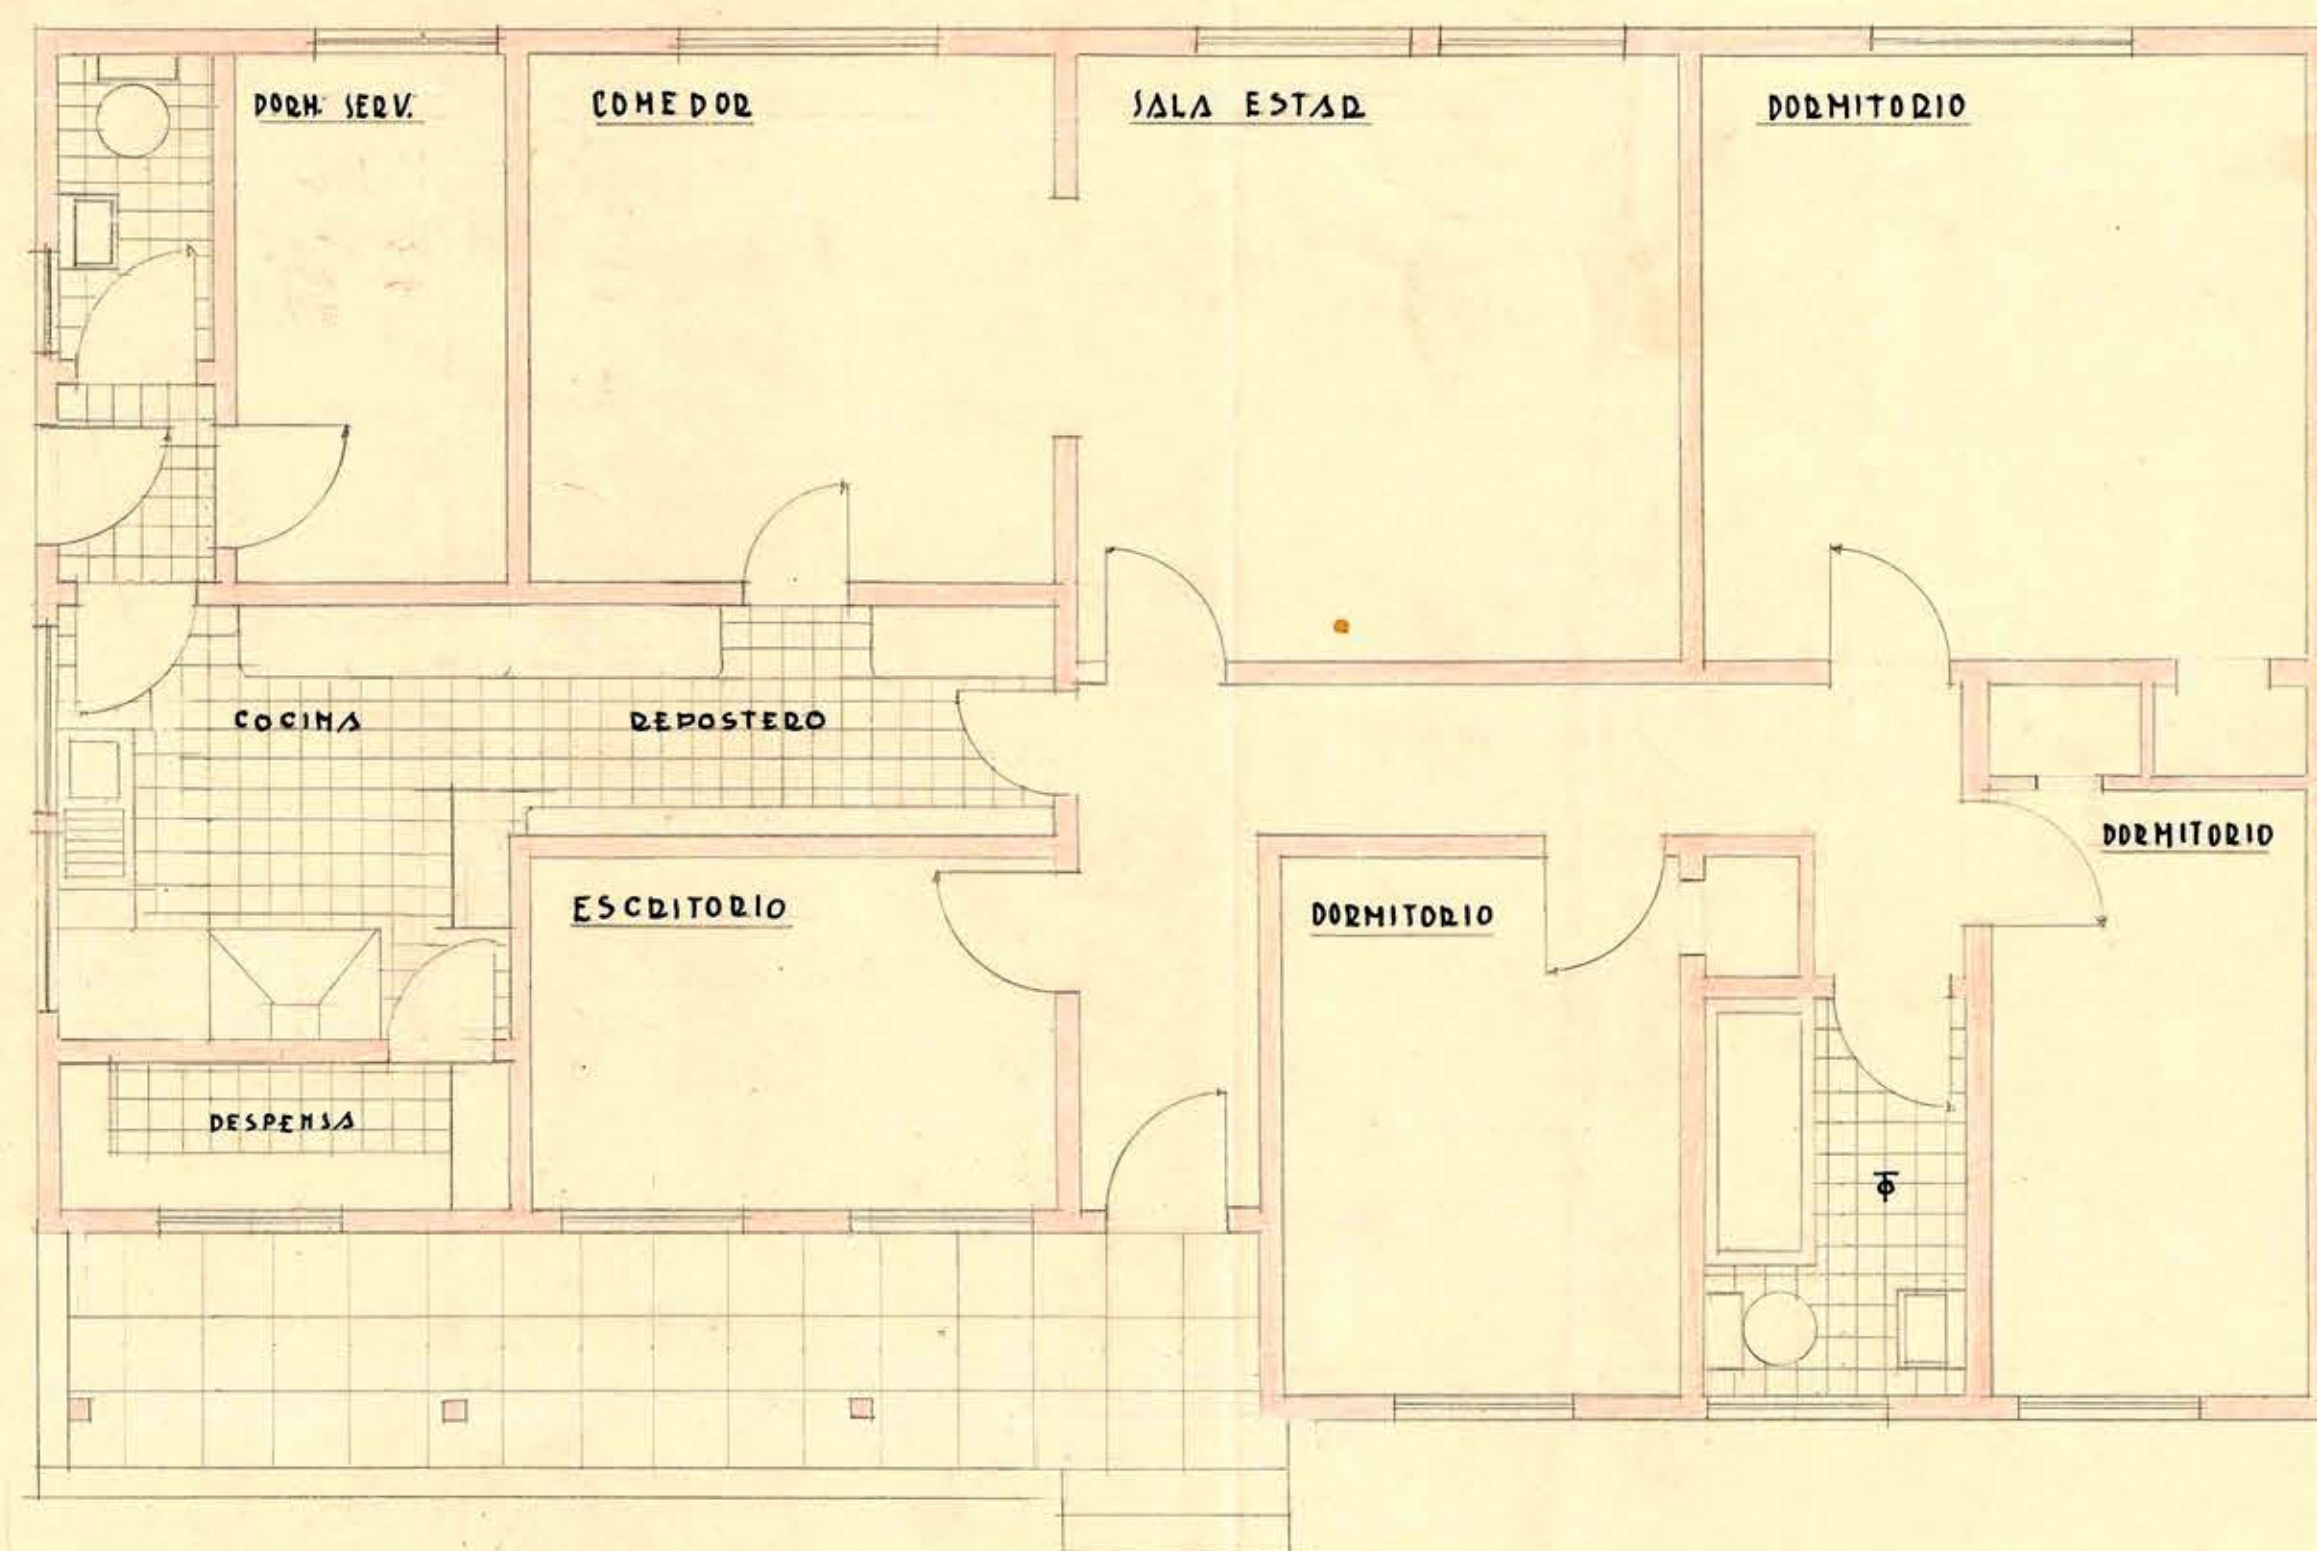


TIPOS SP.D.

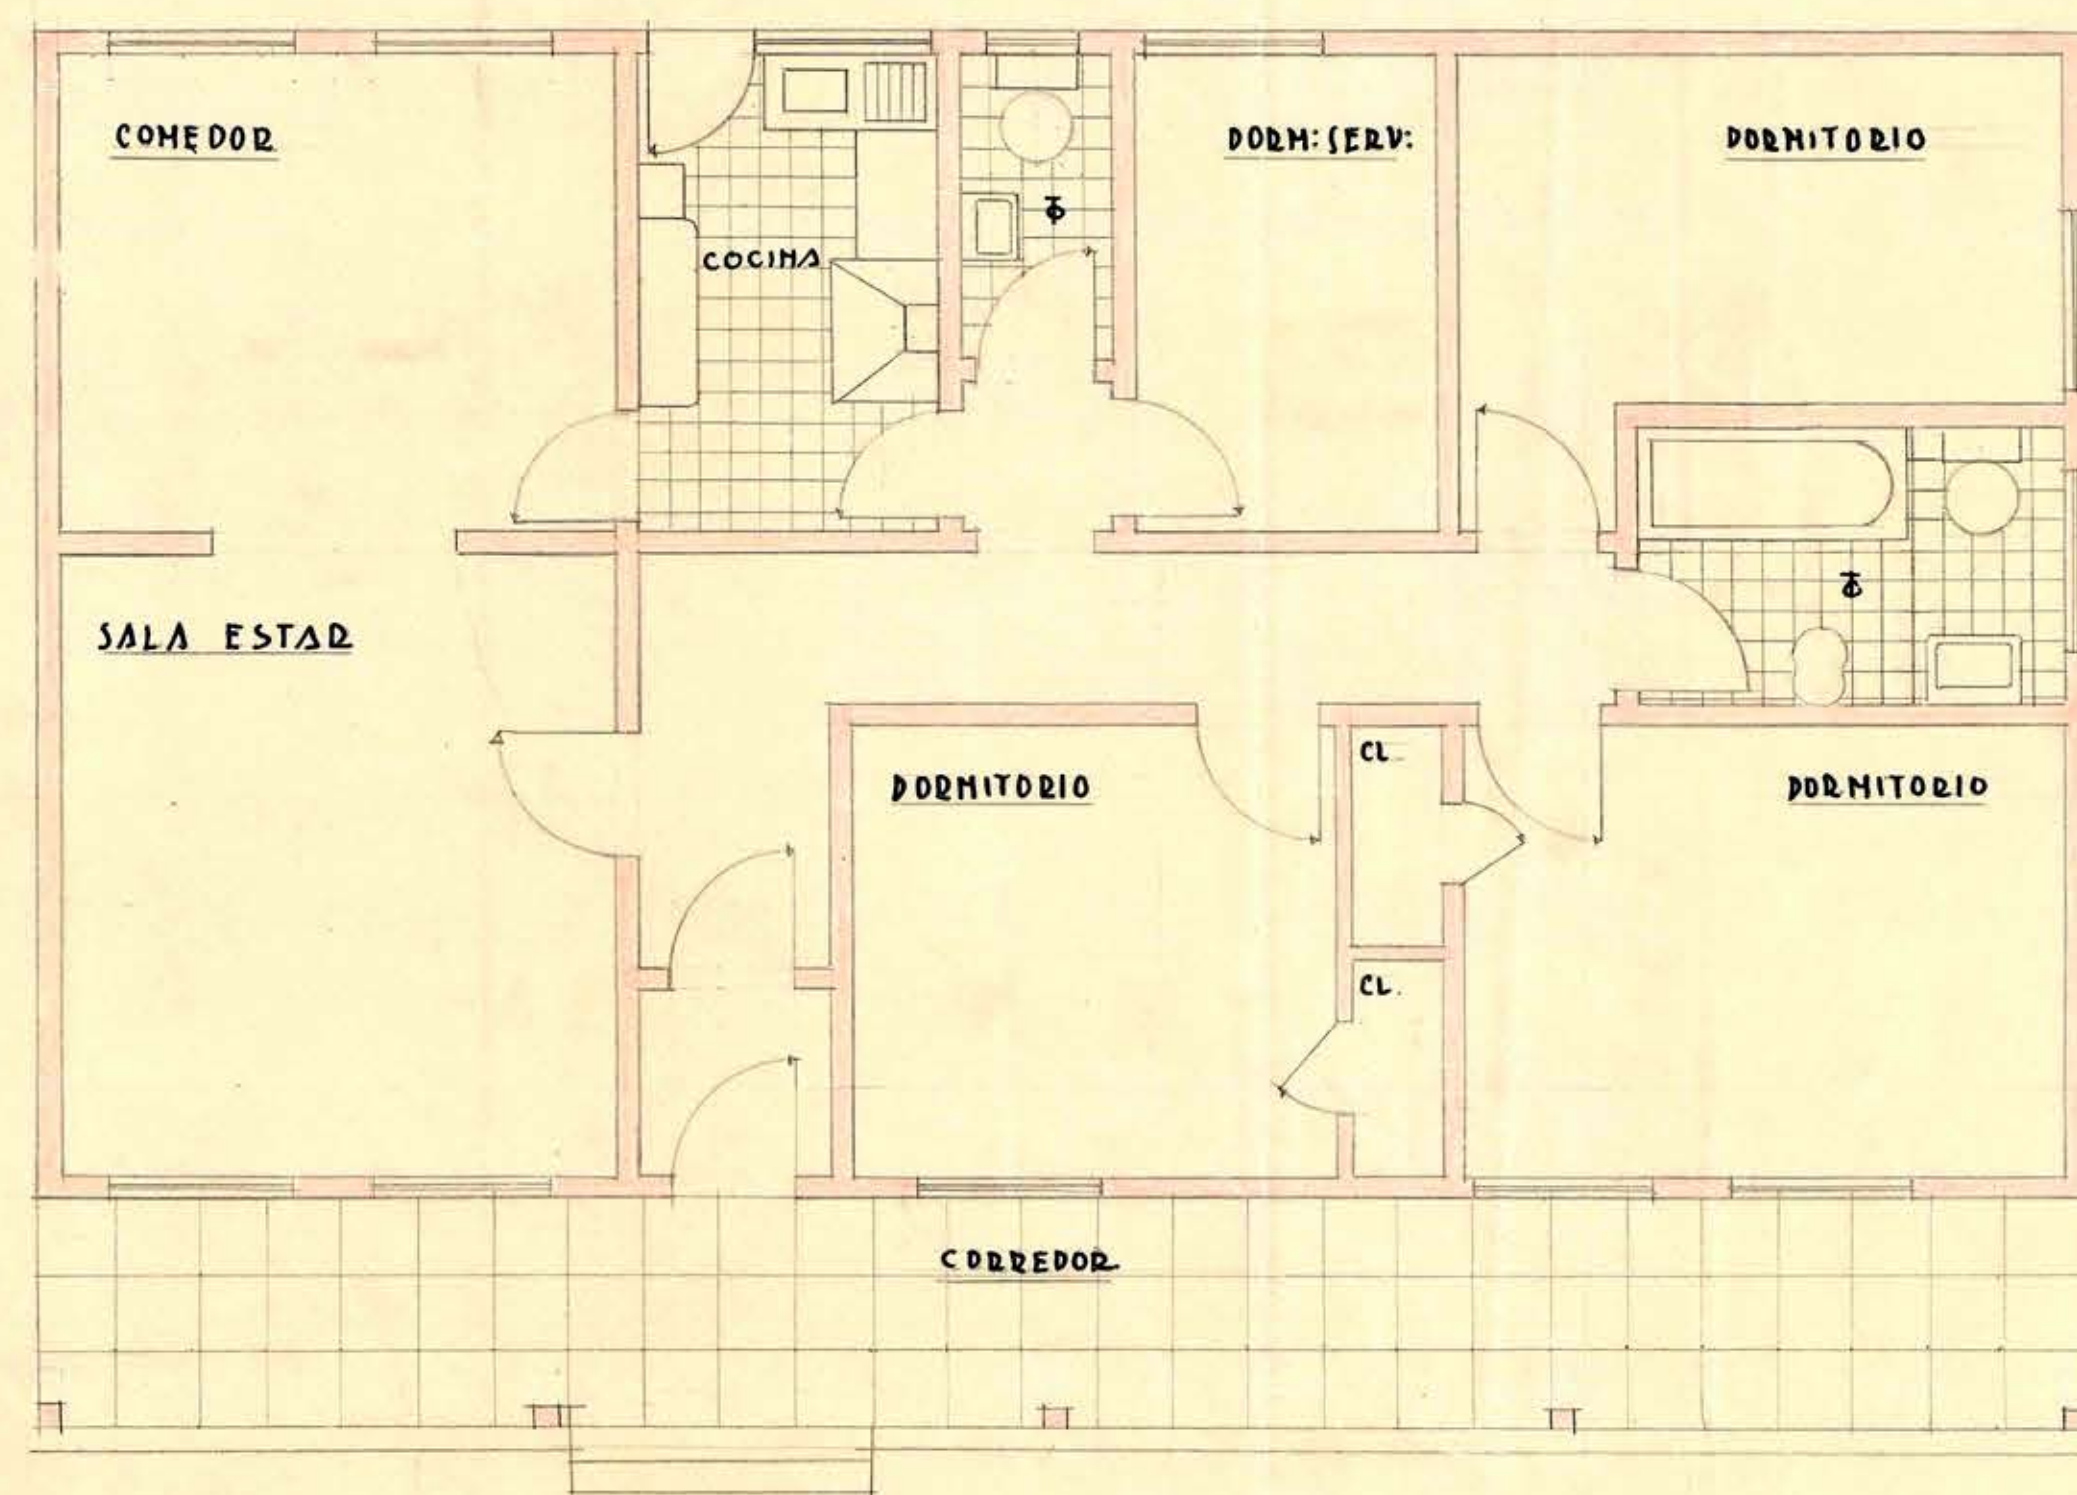

CASA TIPO A-
PARA DIRECTOR
SUPERFICIE 130 M²

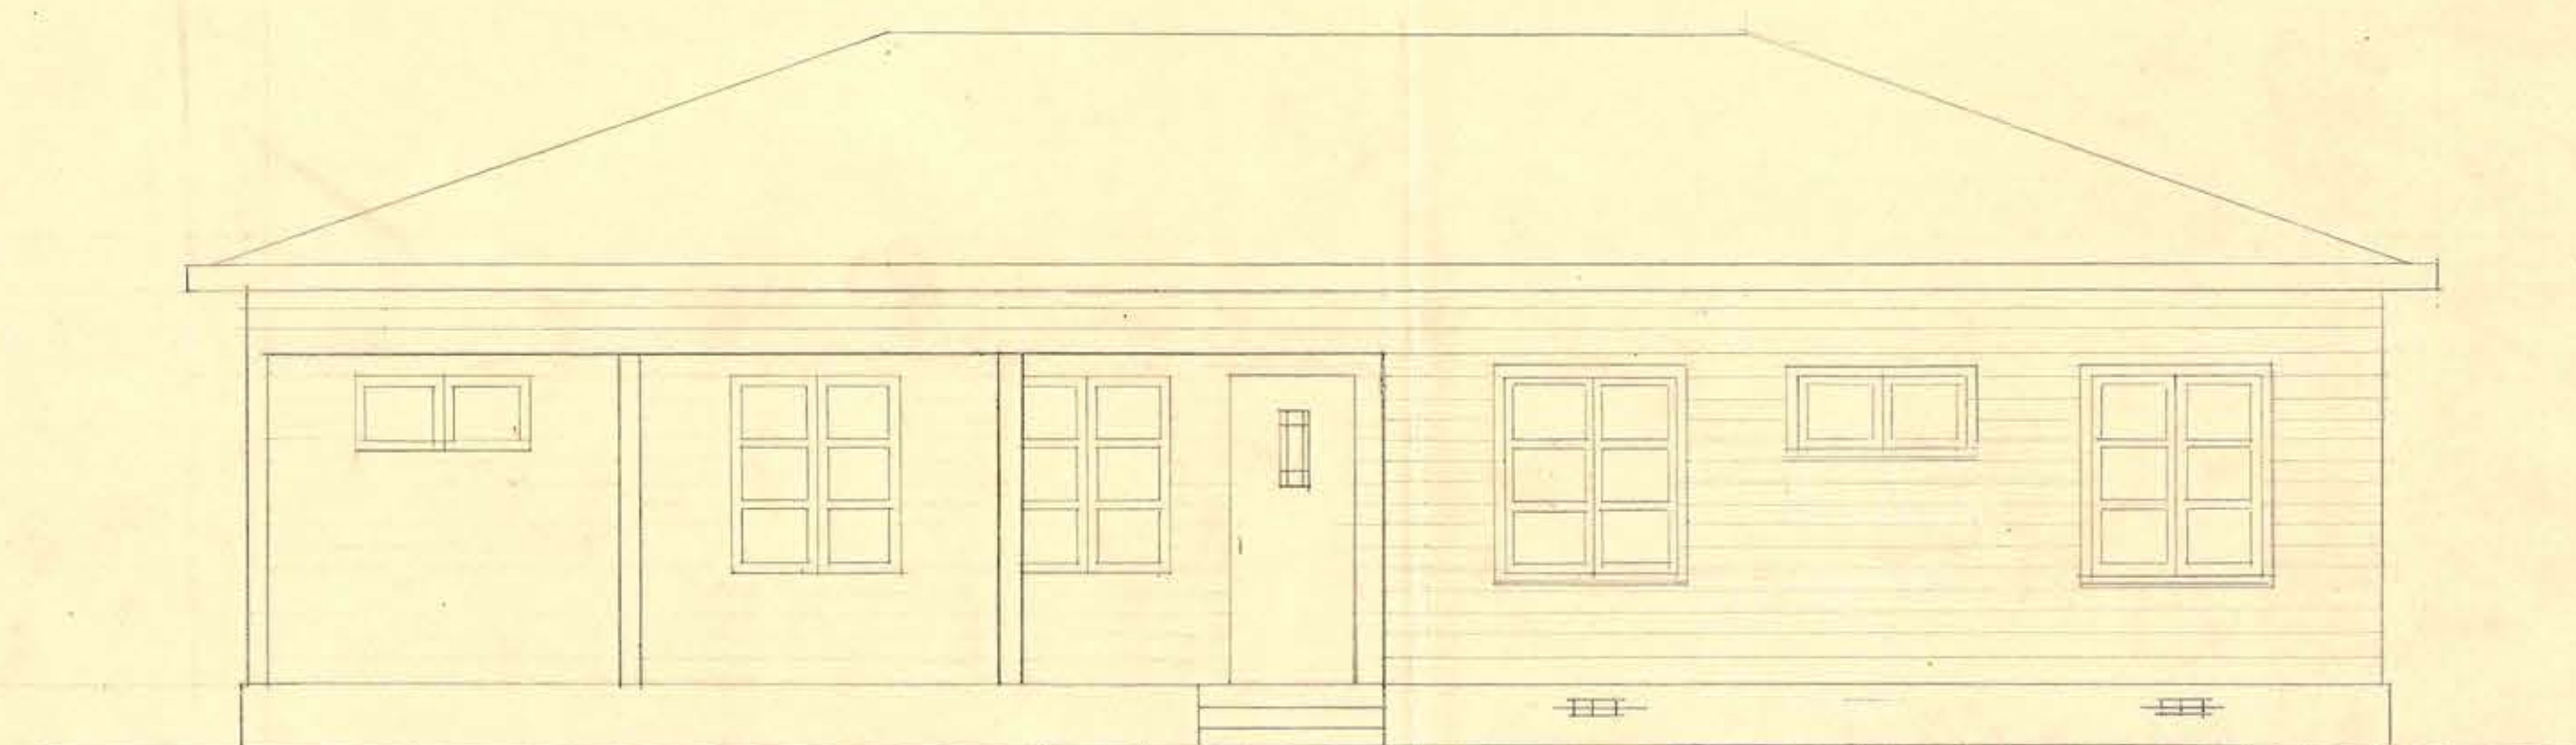

CASA TIPO B
PARA PROFESORES
O EMPLEADOS SUPERIORES
SUPERFICIE 106 M²

CASA TIPO C
PARA EMPLEADOS SUBALTERNOS
SUPERFICIE 97.5

