



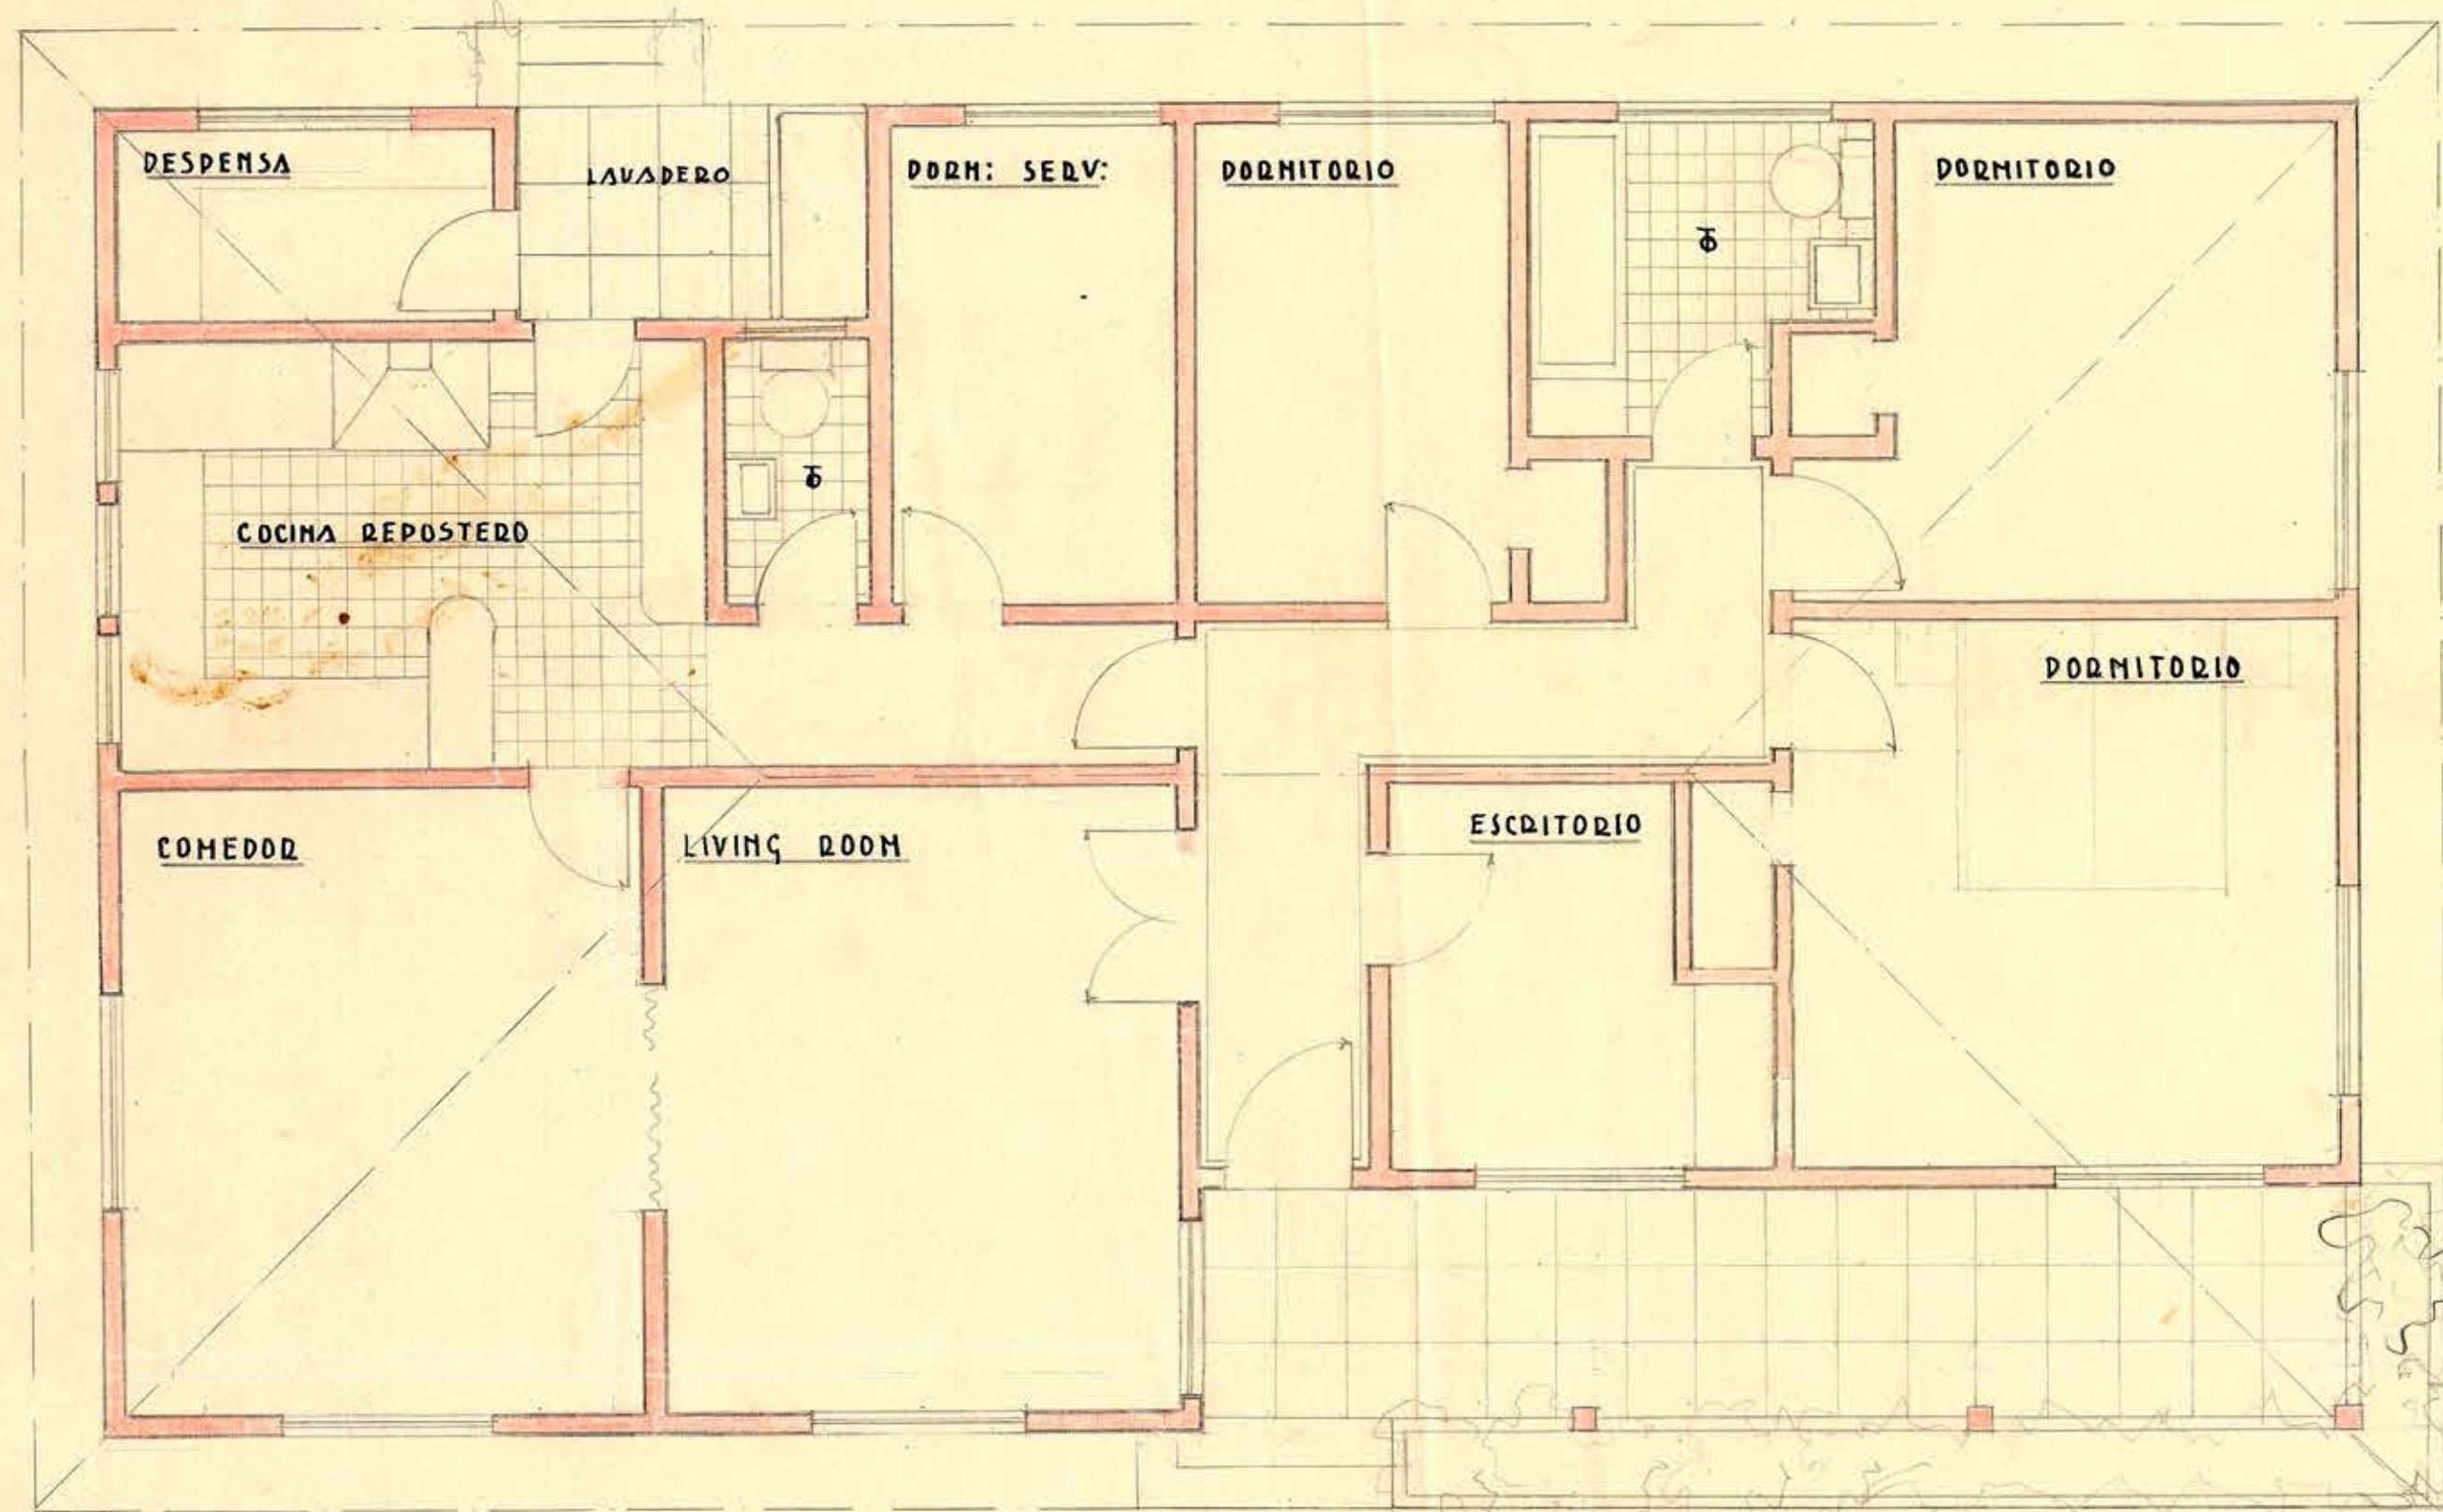

CASA TIPO -A- DIRECTOR
SUPERFICIE 143.40

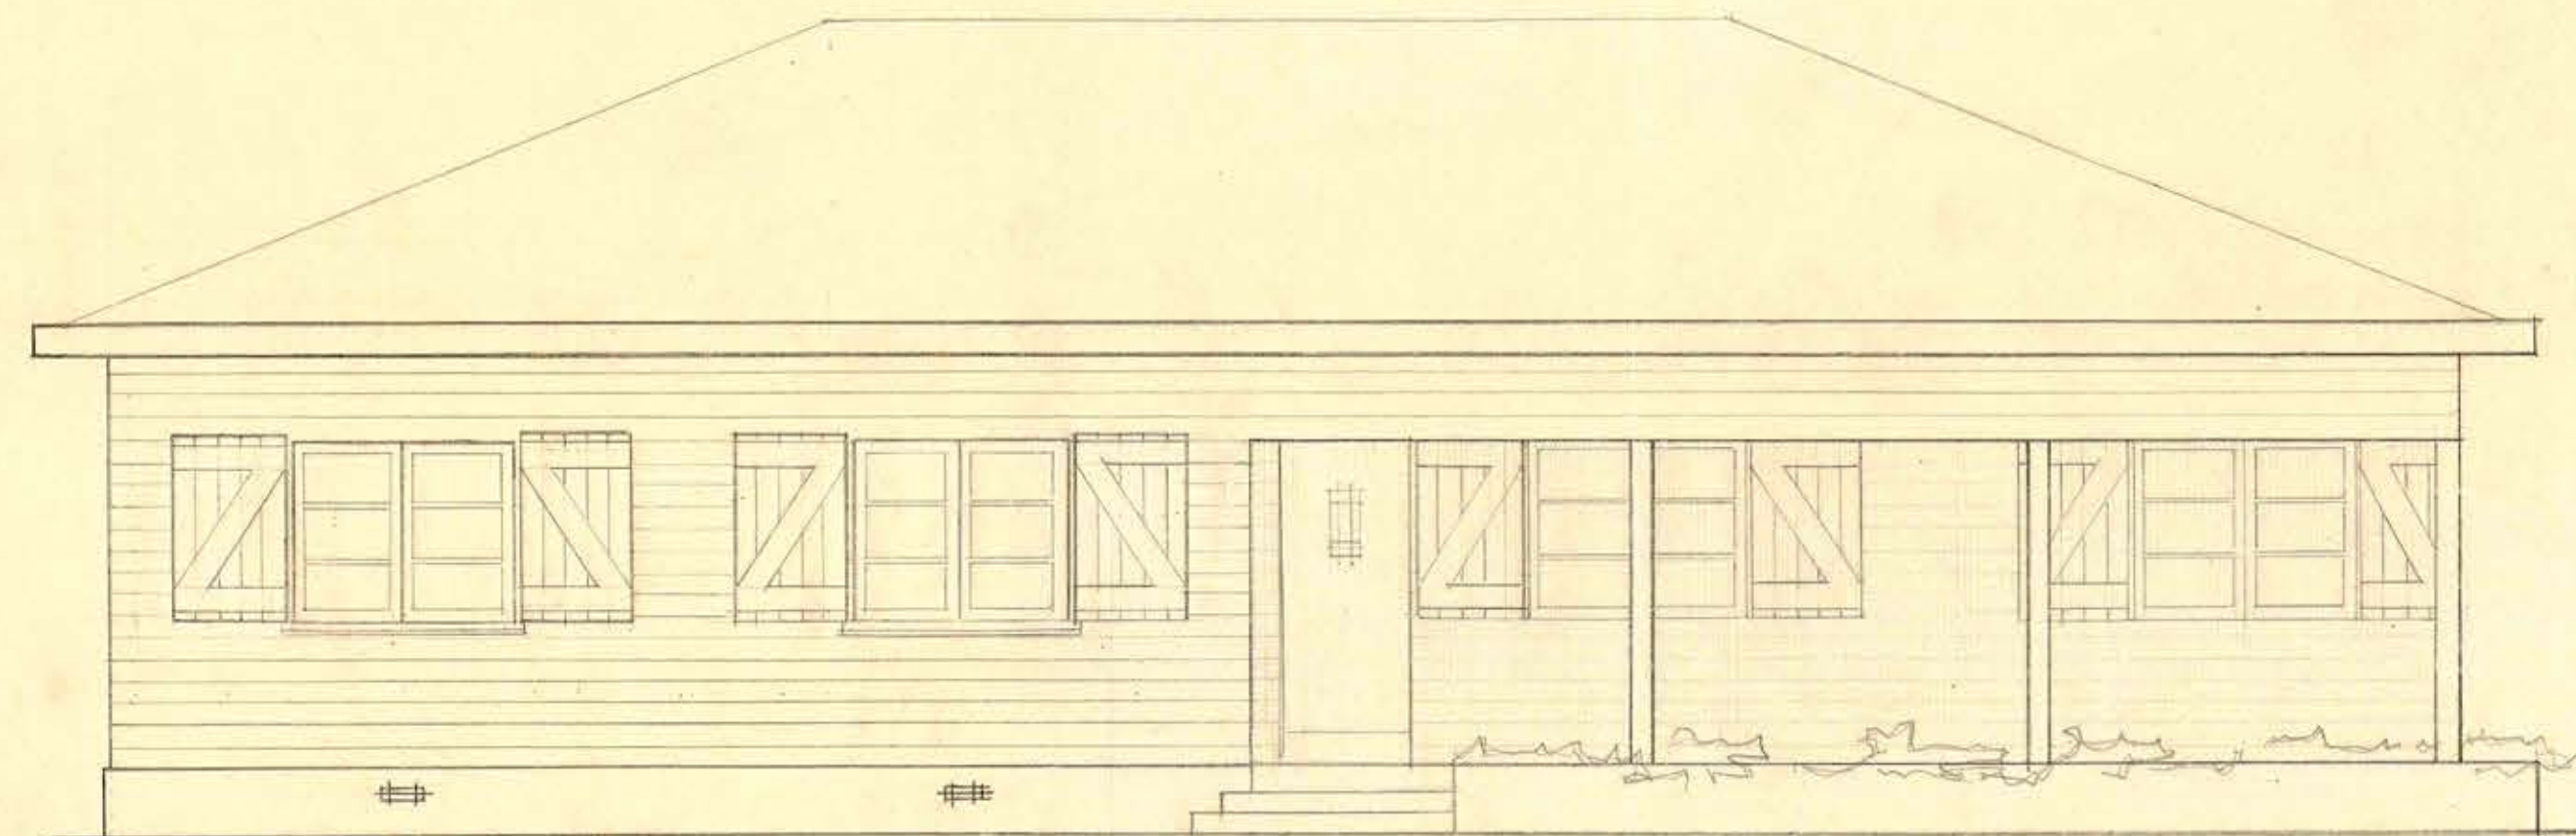

D. G. O. P. DEPTO DE ARQUITECTURA. ESCUELA AGRICOLAS PRIMARIAS PLANO CASA DIRECTOR. ESC: 0.002

