


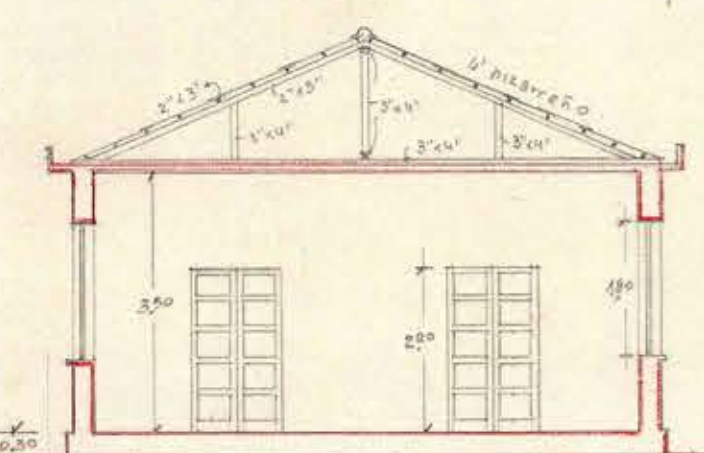
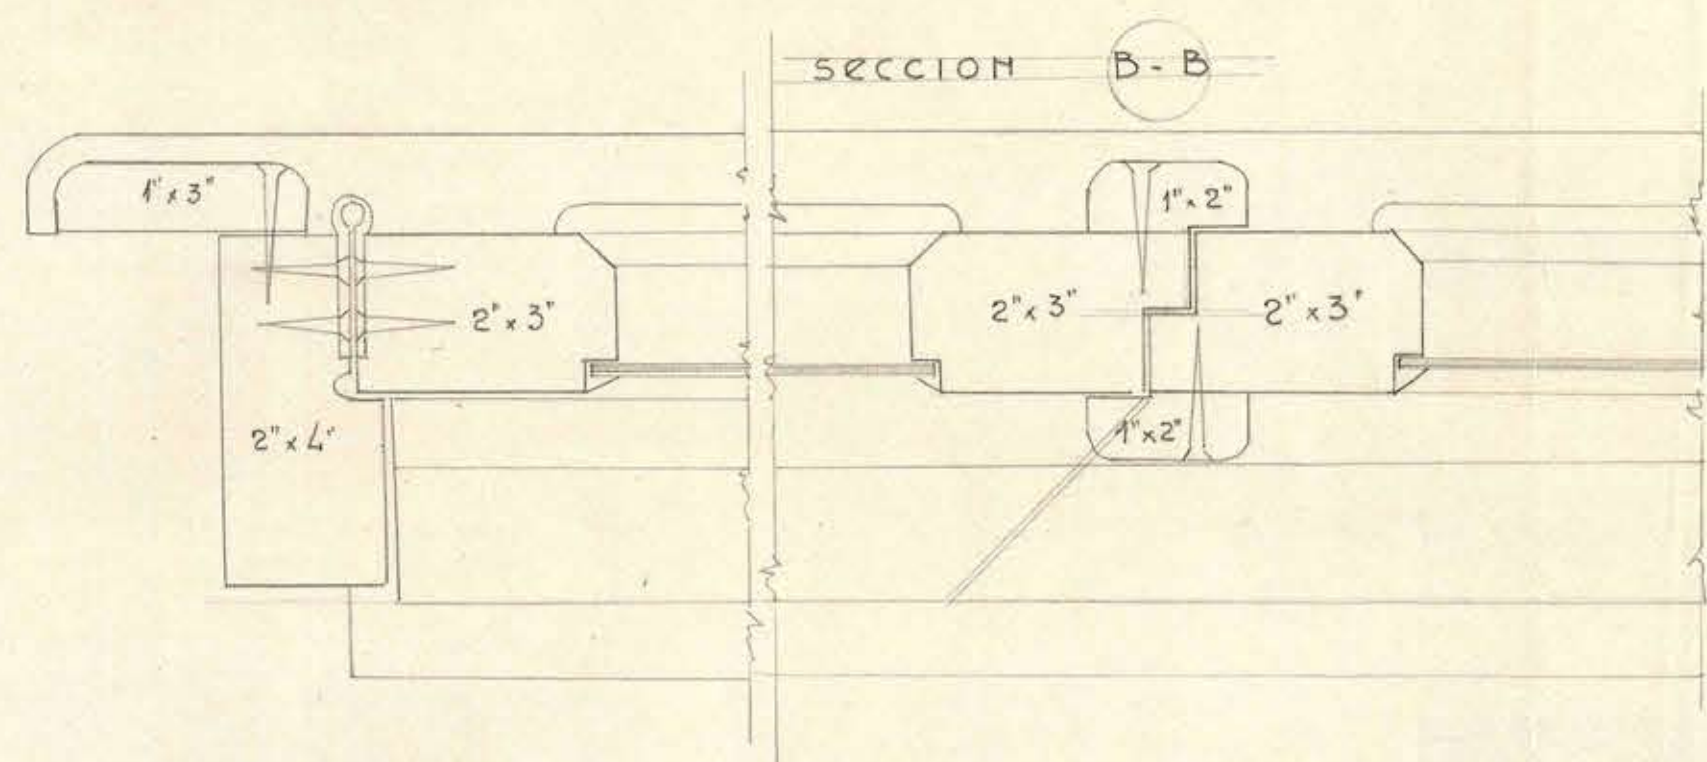


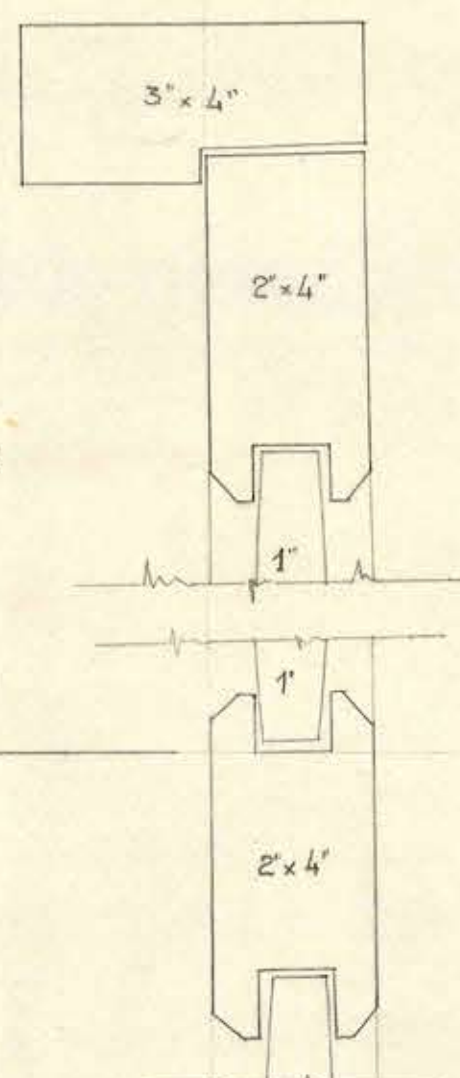


SECCION A-B

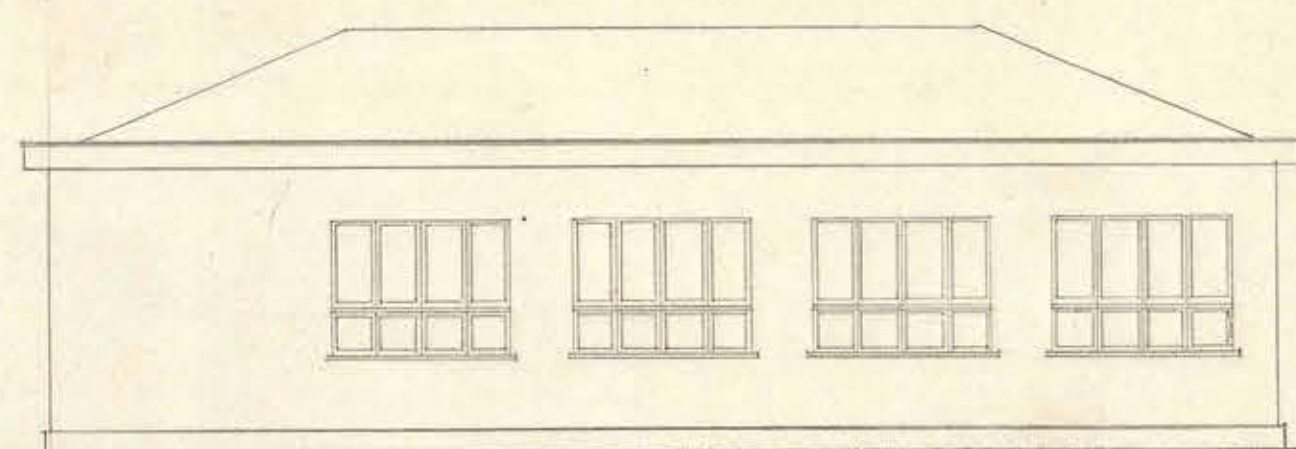

SECCION C-C


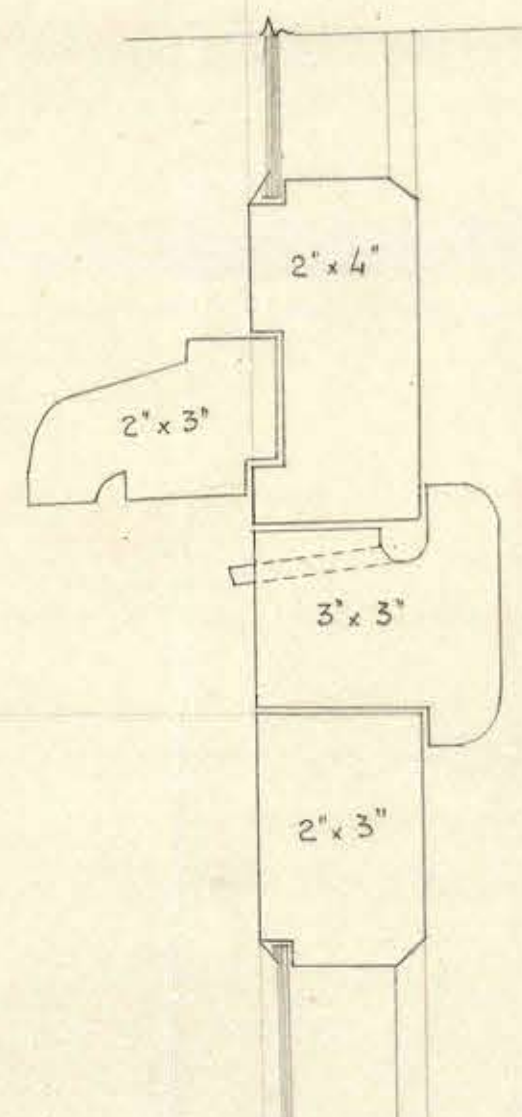


SECCION 3-3

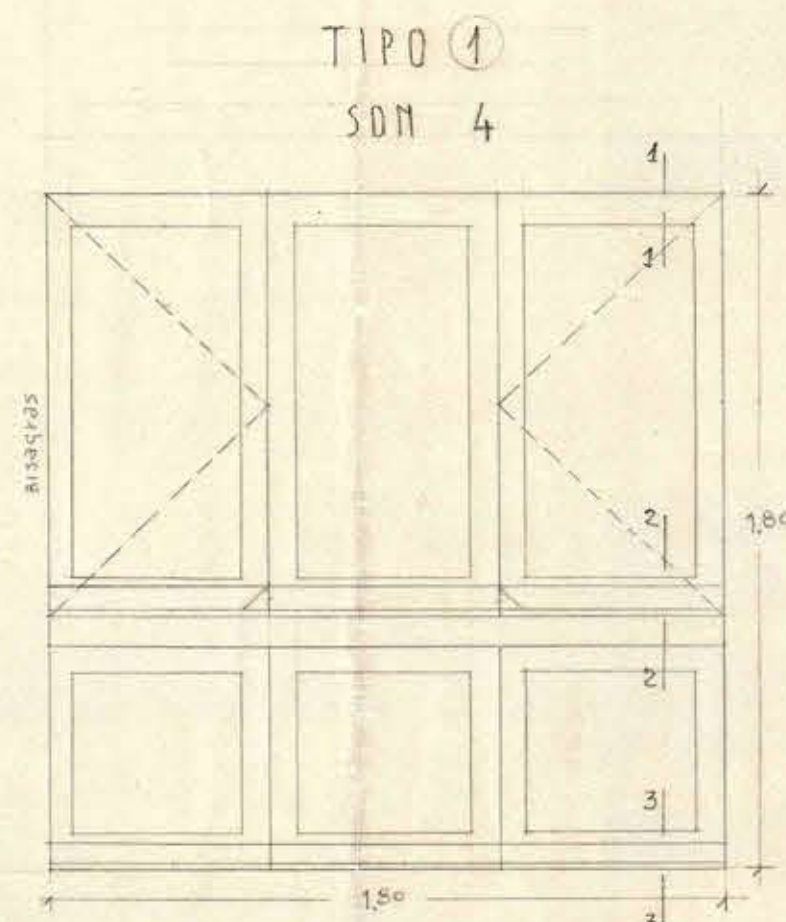

TIPO 1
SON 4


TIPO 11
SON 5

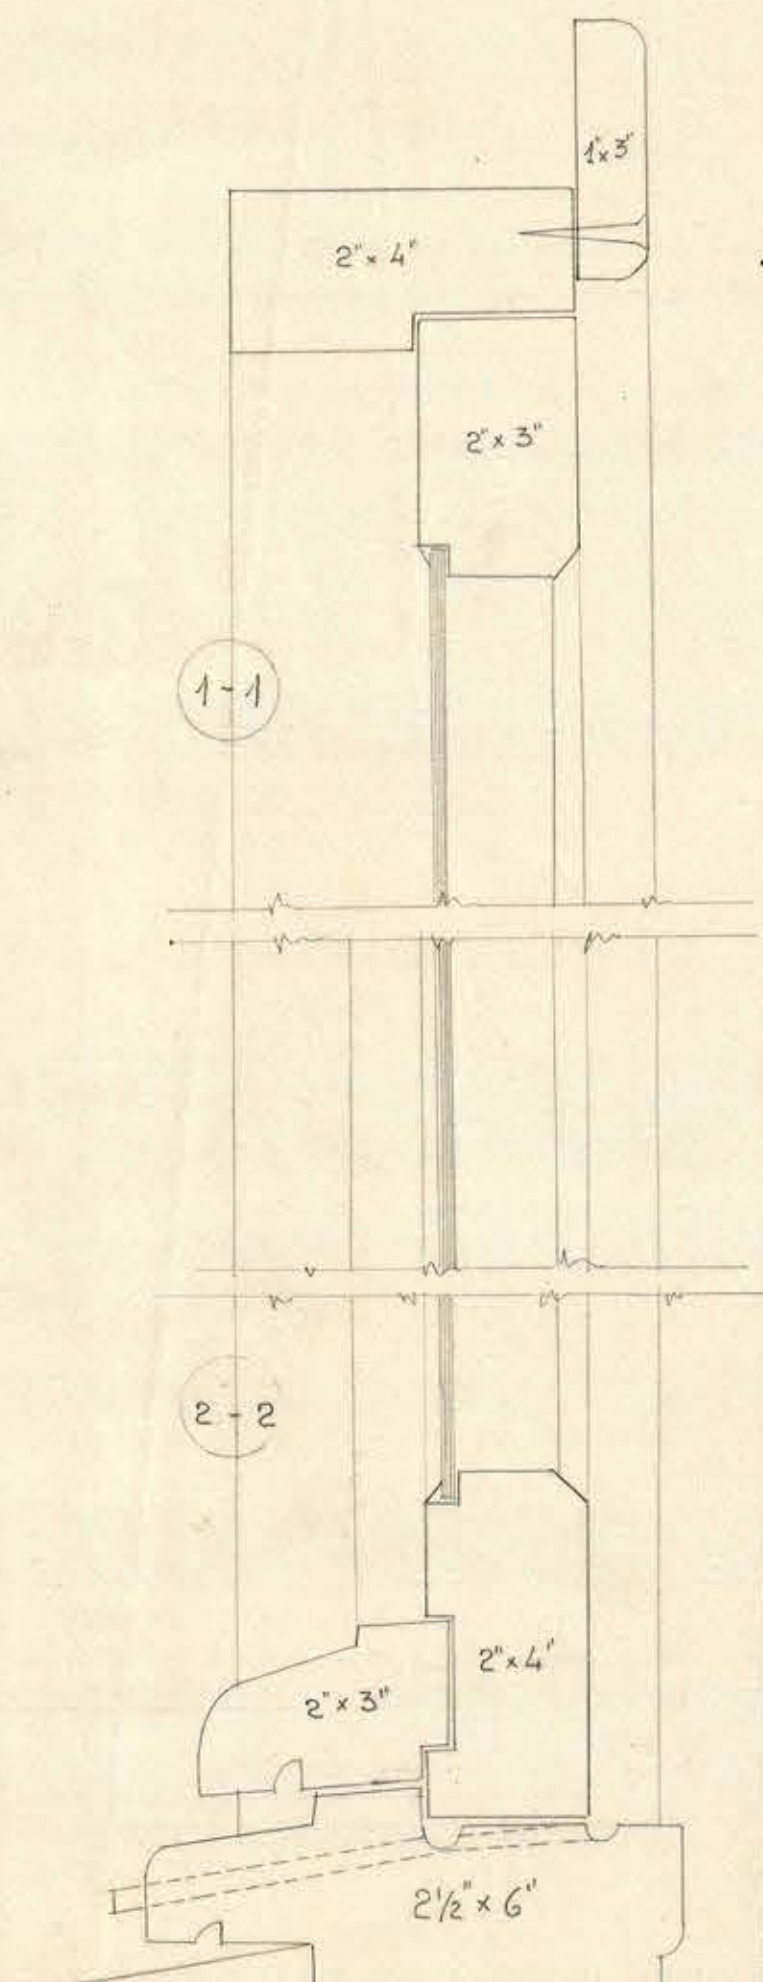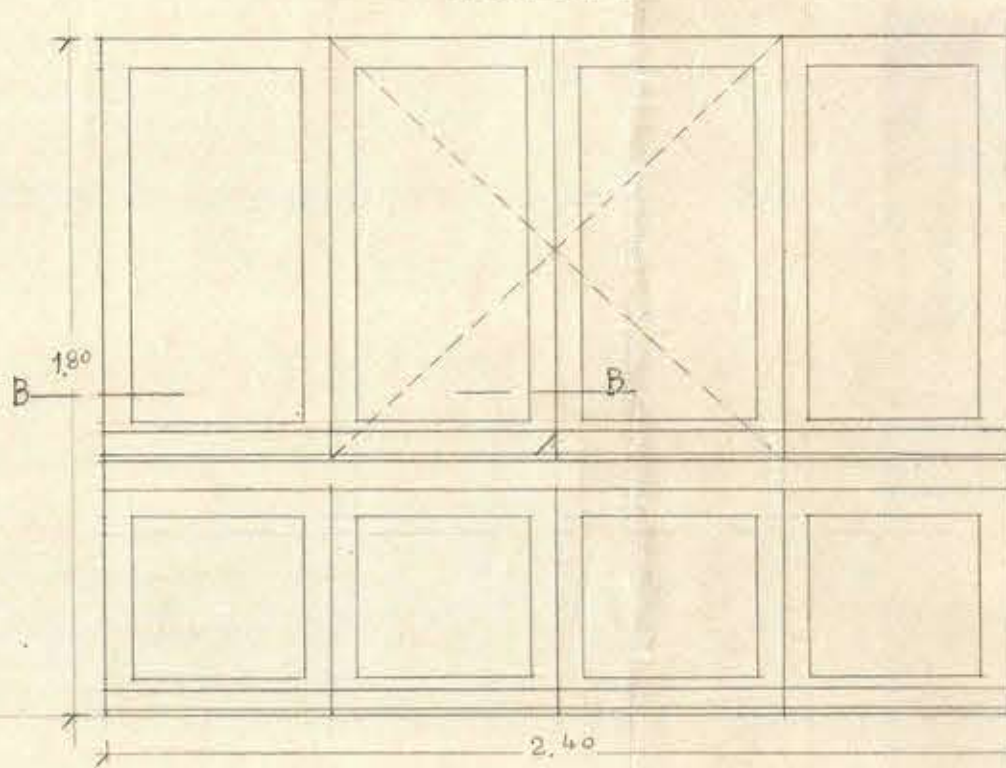


1-1

2-2


SECCION A-A

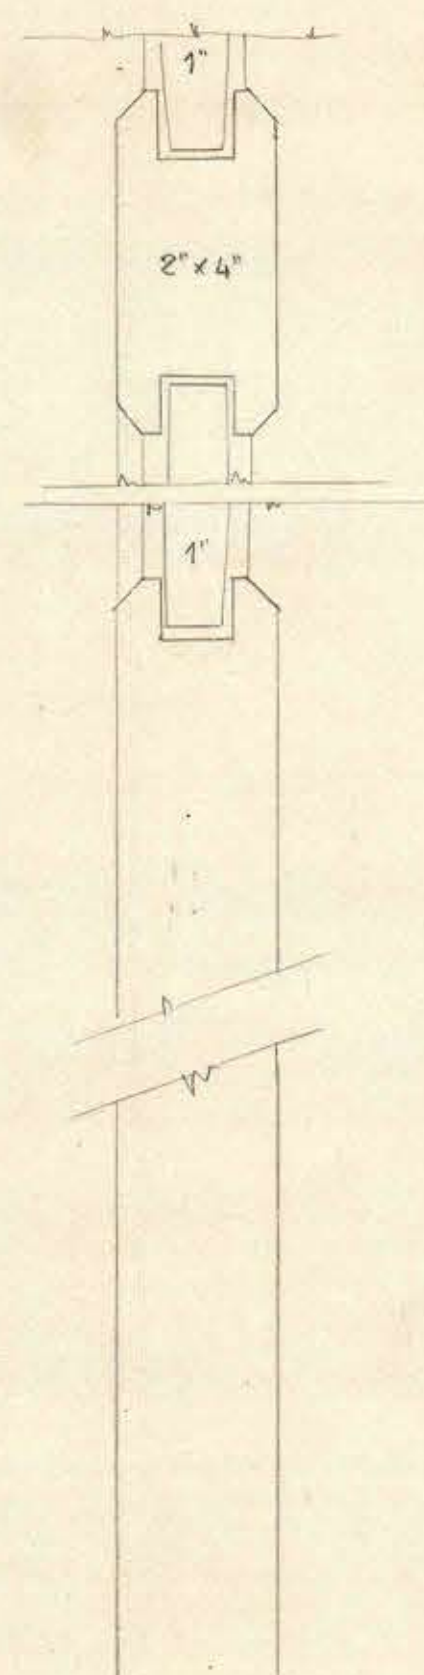


SECTION D-D

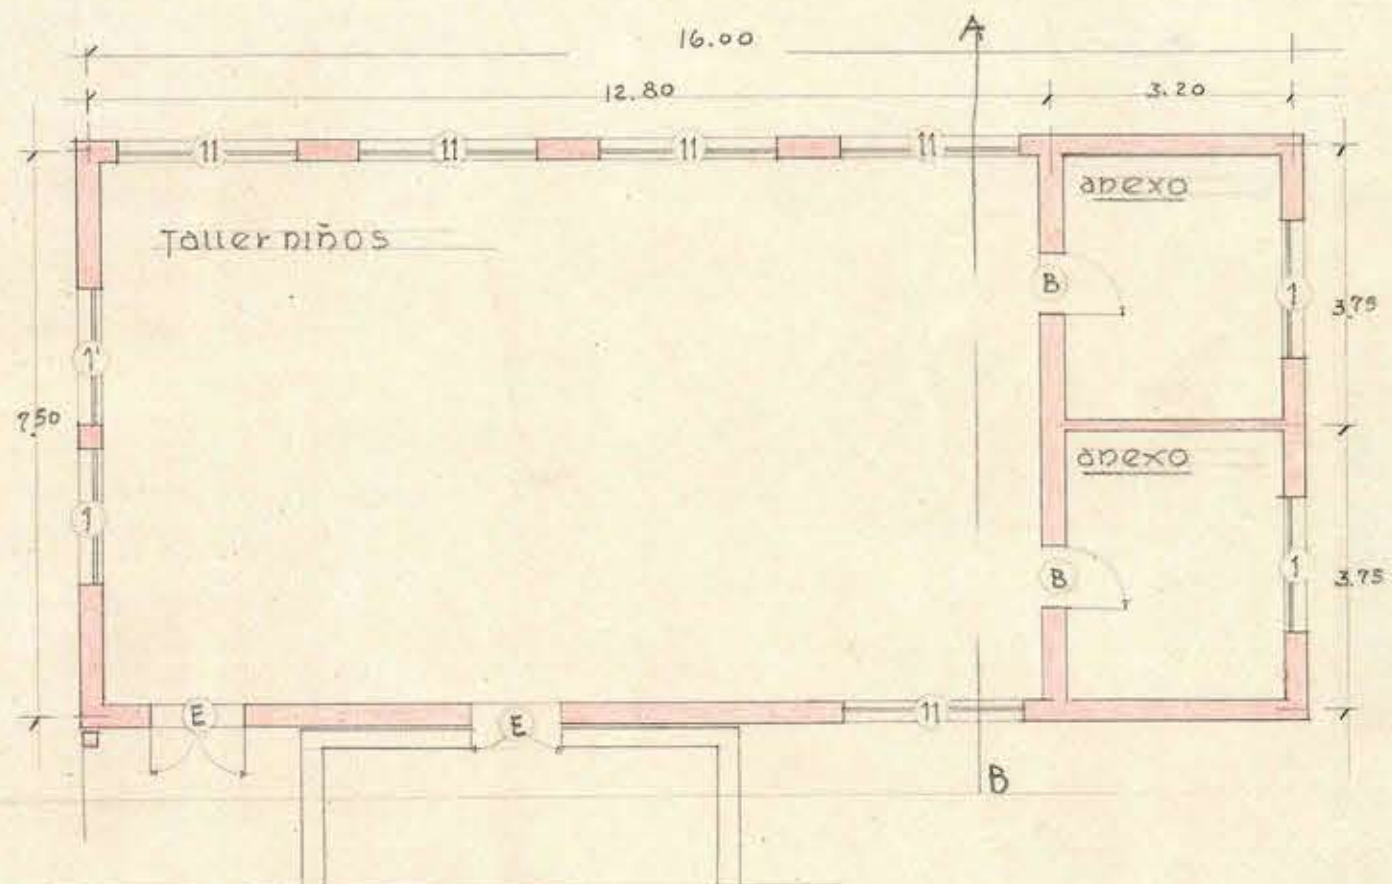

planta taller niños

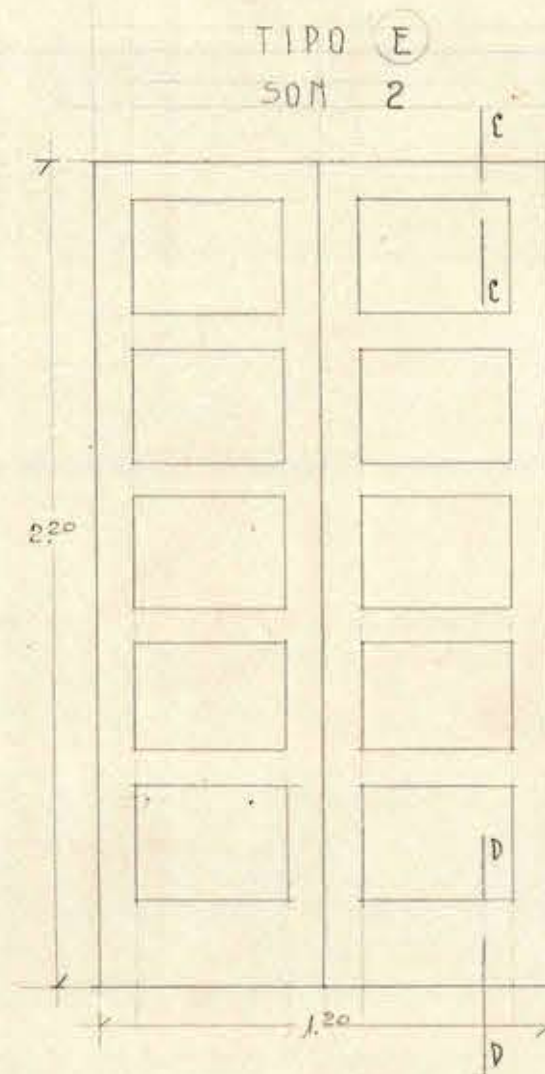

TIPO E
SON 2

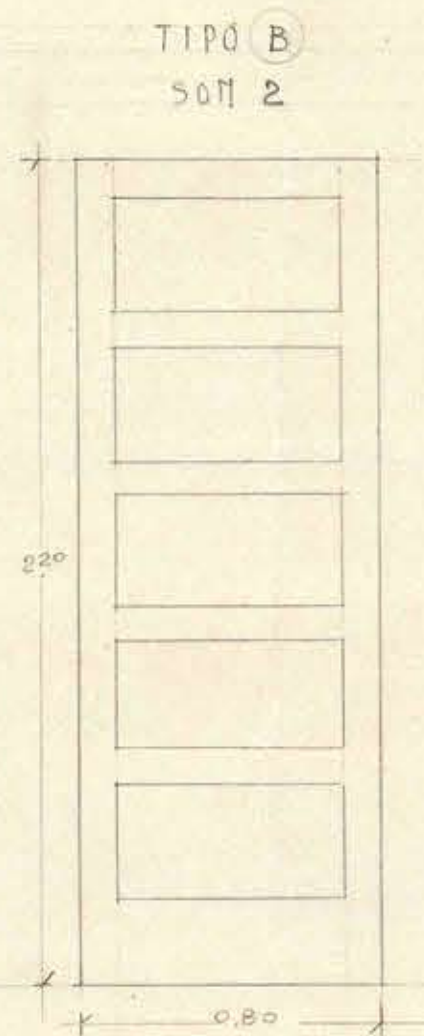

TIPO B
SON 2

*Carta 18
a Ejec. de la
Alta 18*