




Fachada lateral

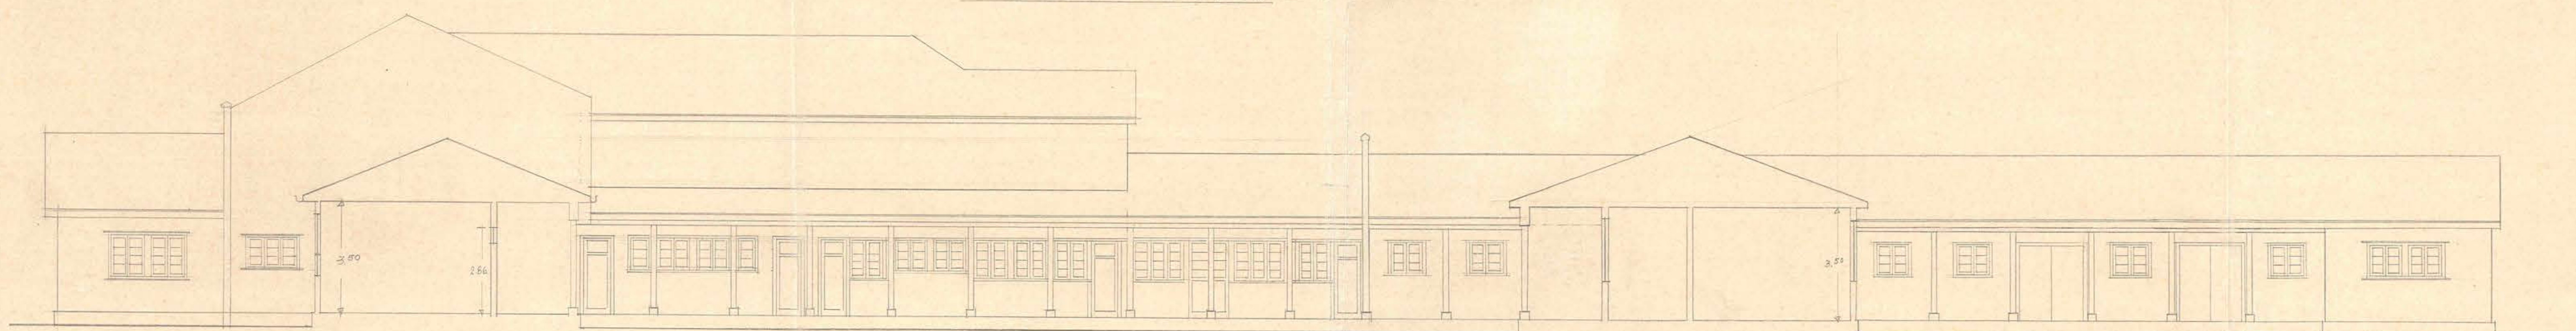





Fachada interior

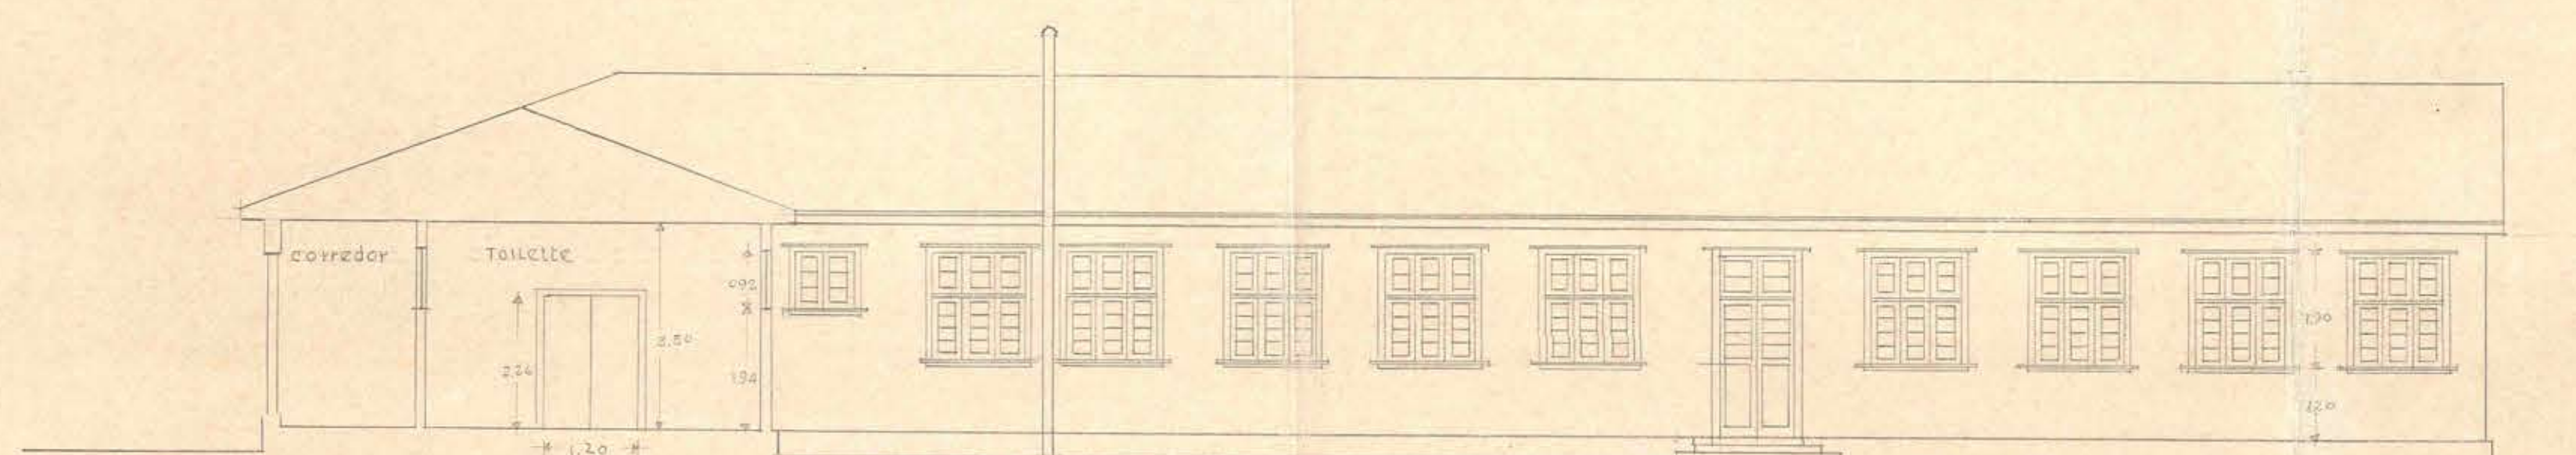

Fachada dormitorio

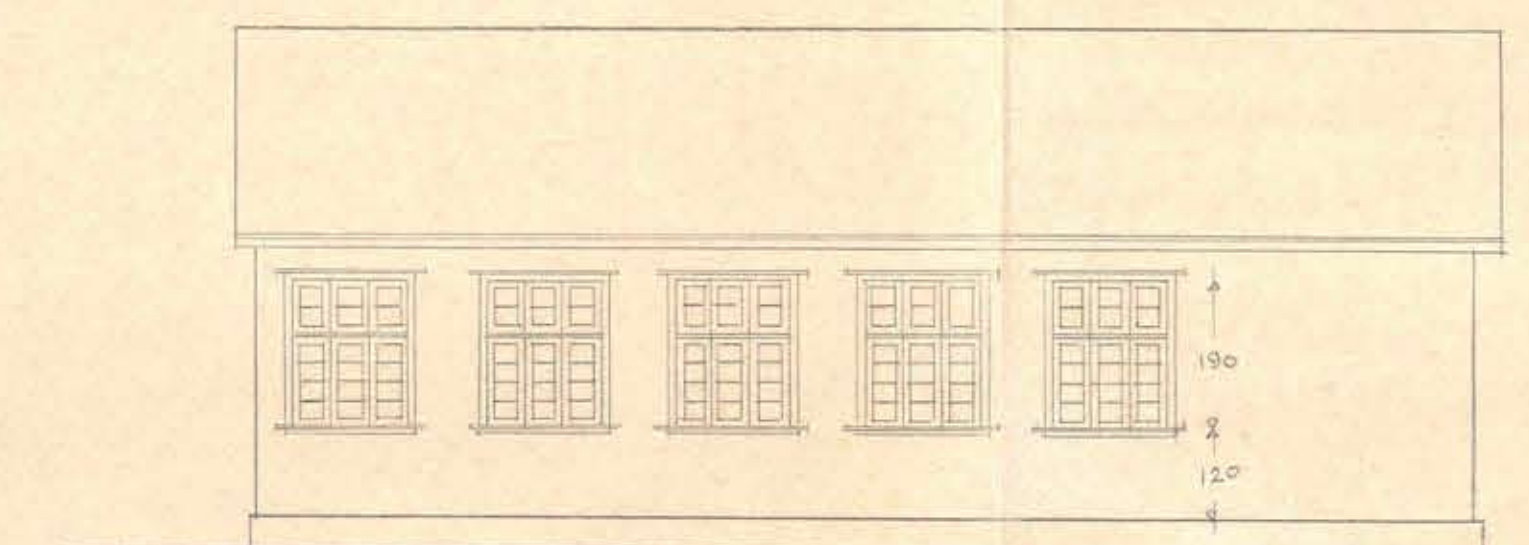

Fachada taller niños

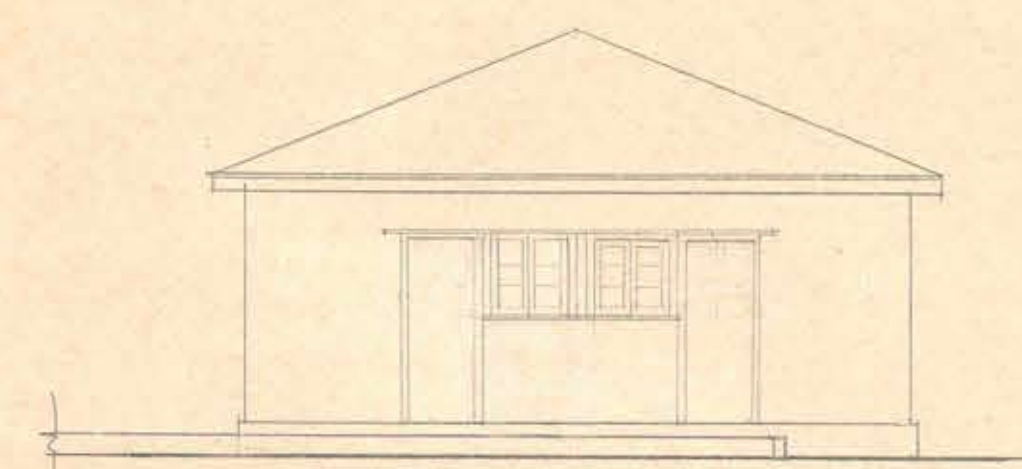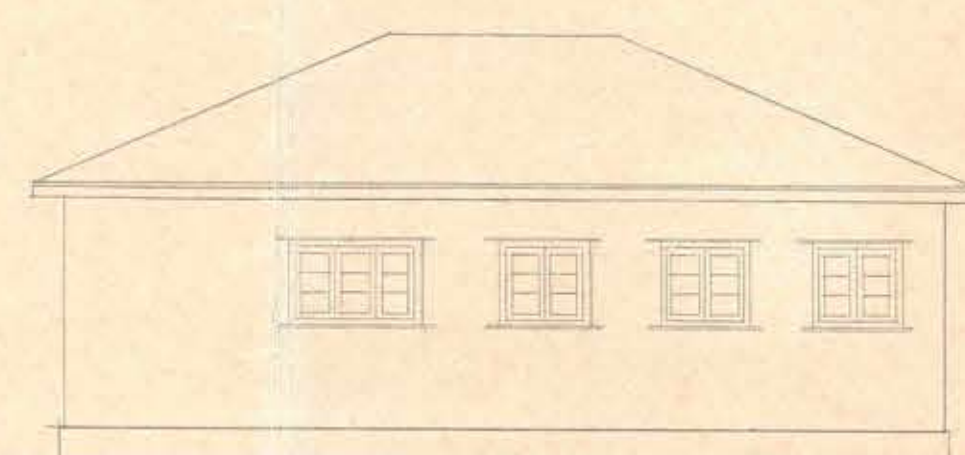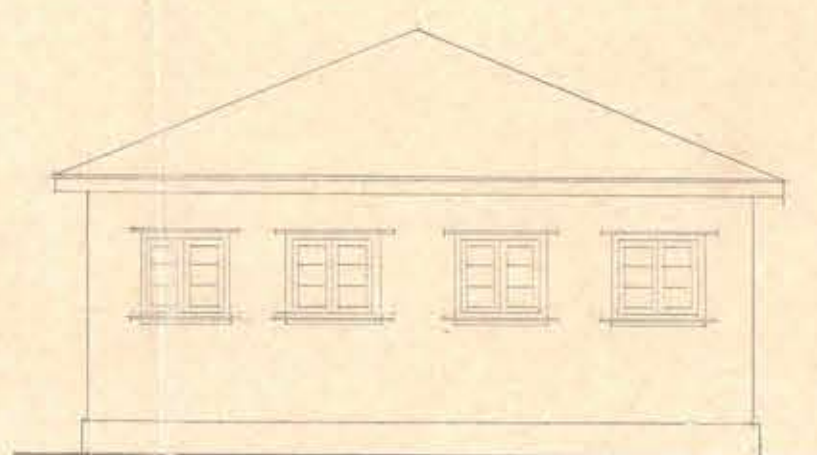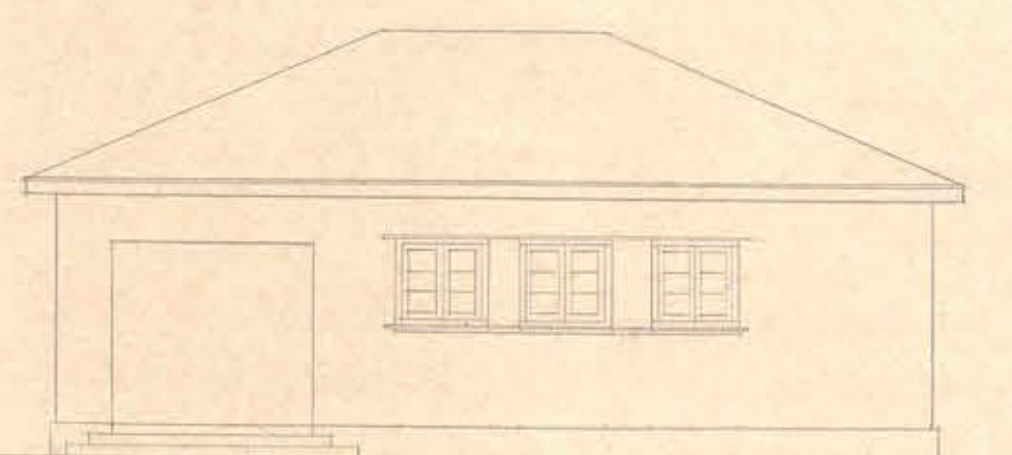

Fachadas pabellón lavandería