



[Signature]
2. Delia 26

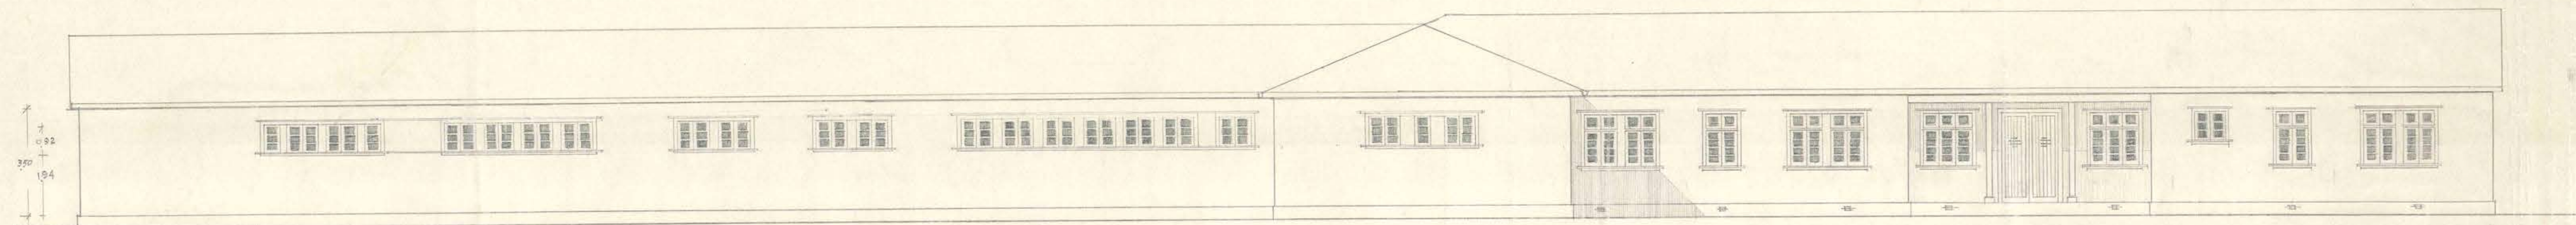

FACHADA PRINCIPAL

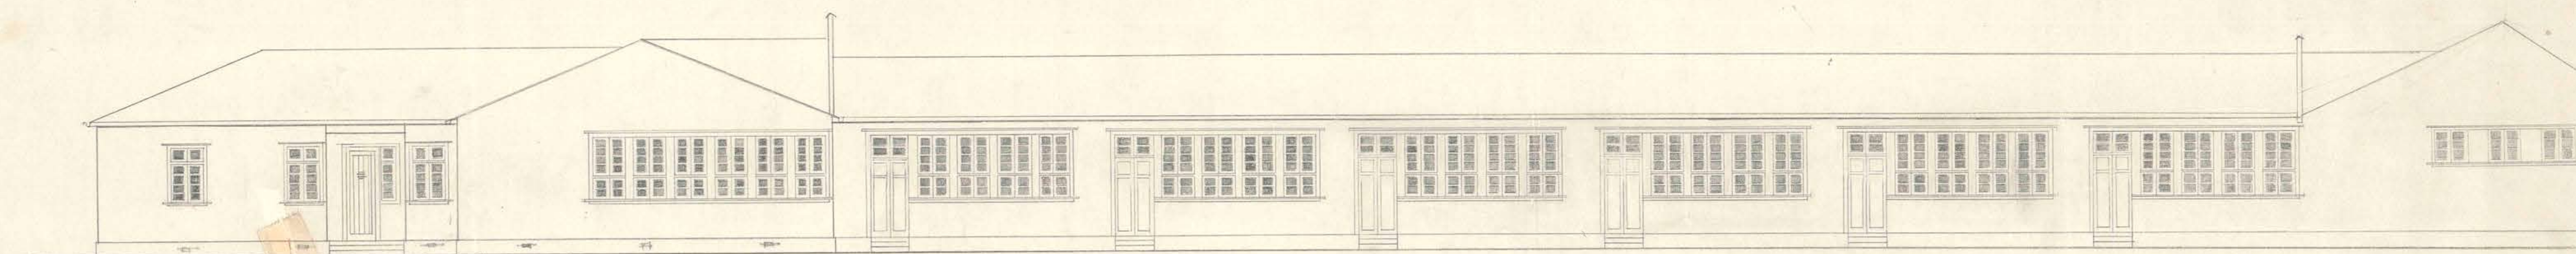

FACHADA LATERAL

Nota: Planos que sirven
para la construcción de las
Escuelas:
Ortizola - J. Mena
Romeral - A. Linares
Quao - A. Linares
Huapil - A. Linares
Quillon - L. S. Perez

[Signature]
3-1-1-47



[Signature]

[Signature]