


Calle Ainarillo

PROYECTO DE ESCUELA

PARA CONCEPCION

252 ALUMNOS

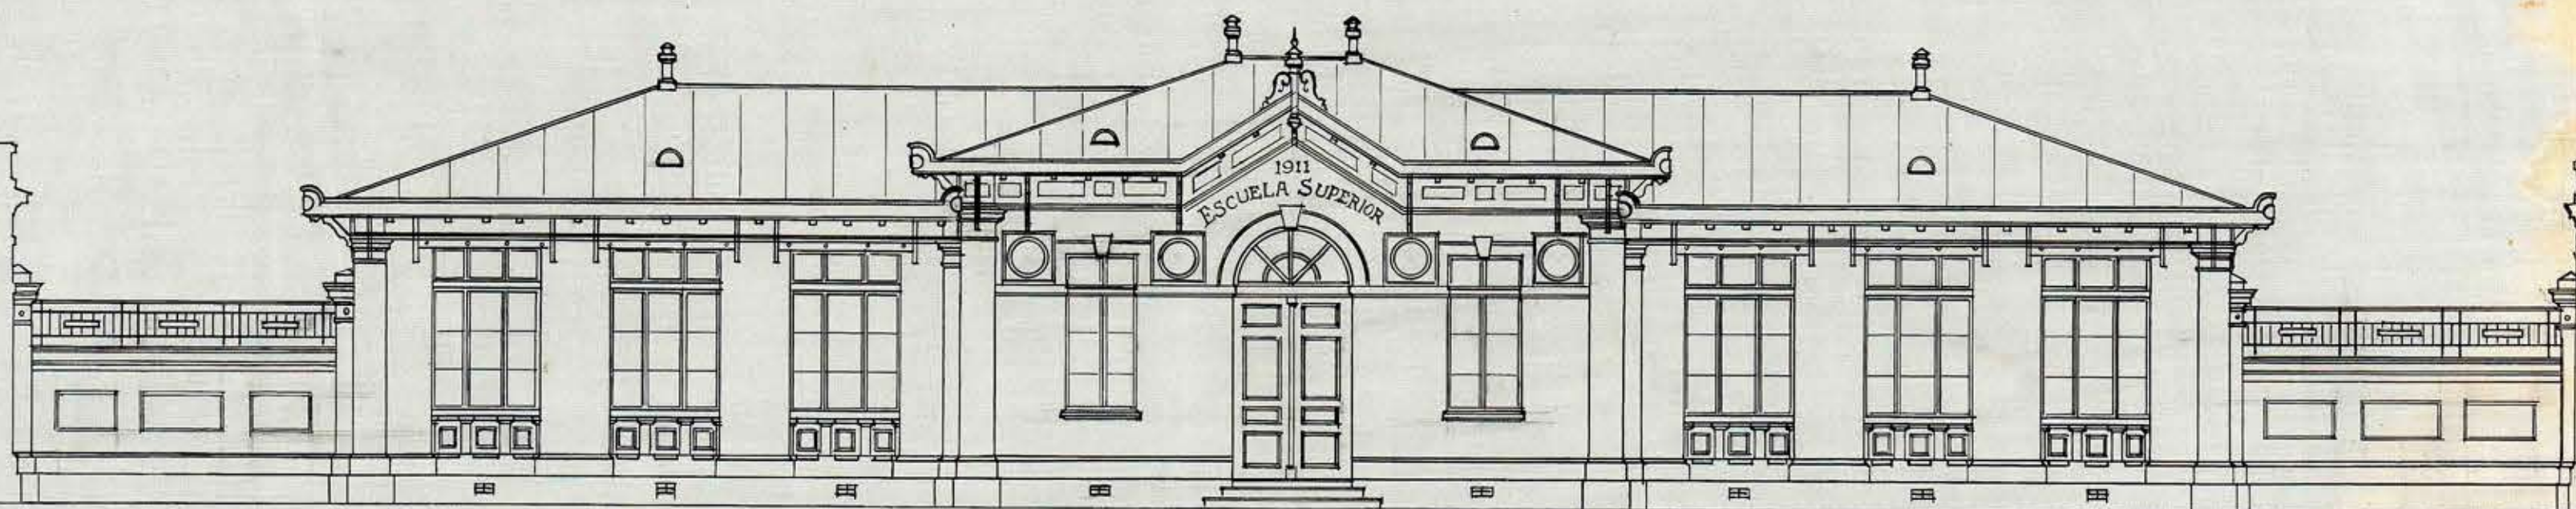

ELEVACION PRINCIPAL

Luis Felipe Batistini
Arg.

ESCALA 0.01 P/M. Santiago, 9 Febrero de 1911

APROBADO POR EL CONSEJO
DE OBRAS PÚBLICAS

B. Alcarriz

L. T. Barrojal
Secretario
R. Reyes