M.O.P. DIRECCION GENERAL DE OBRAS PUBLICAS. DIRECCION DE ARQUITECTURA. OFICINA PROVINCIAL AISEN.

ESCUELA LA TAPERA

PLANTA.- ESCALA: 1/100 TECHUMBRE.- ESCALA 1/500. SUP. EDIFICADA: 93'm²

1ª etapa

V°B° ARQUITECTO PROVINCIAL.

ARQUITECTO: LUIS A. BATE AGUIRRE.

24-1-08

ORIGINAL

MINISTERIO DE OBRAS PUBLICAS Y TRANSPORTES - DIRECCION DE ARQUITECTURA - ARCHIVO TECNICO
20 NOV. 1970

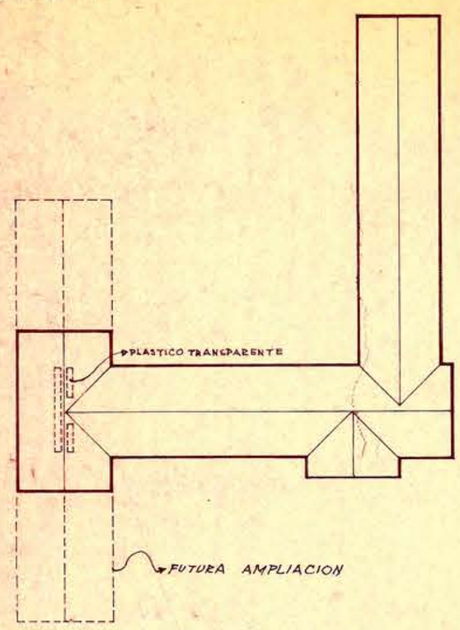

PLANO DE TECHUMBRE. ESCALA: 1/500.

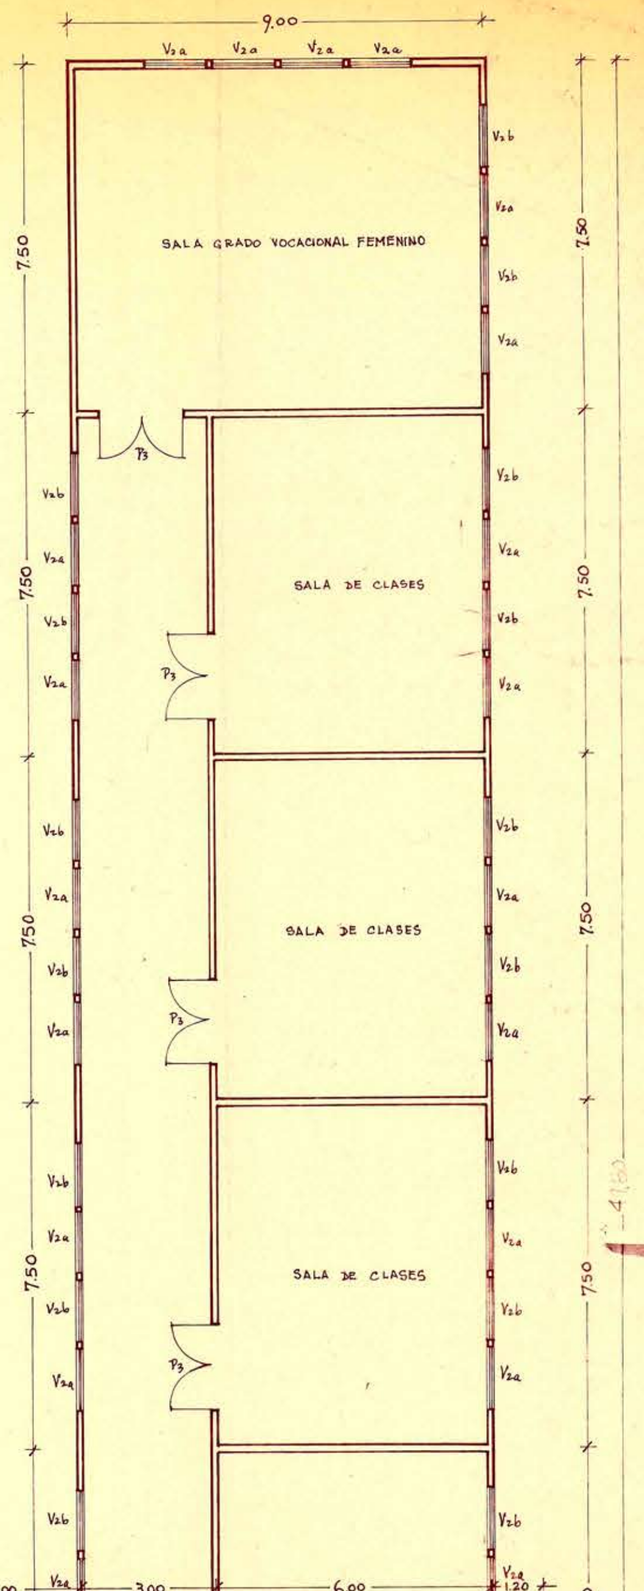
9.00
SALA GRADO VOCACIONAL FEMENINO
SALA DE CLASES
SALA DE CLASES
SALA DE CLASES
SALA DE CLASES
7.50
7.50
7.50