


ESCUELA STANDARD

Nº 104


PARA 320 ALUMNOS

ESCALA: 1:100

DETALLE
DEL GUARDA-POLVO DE MADERA.
Tamaño Natural.

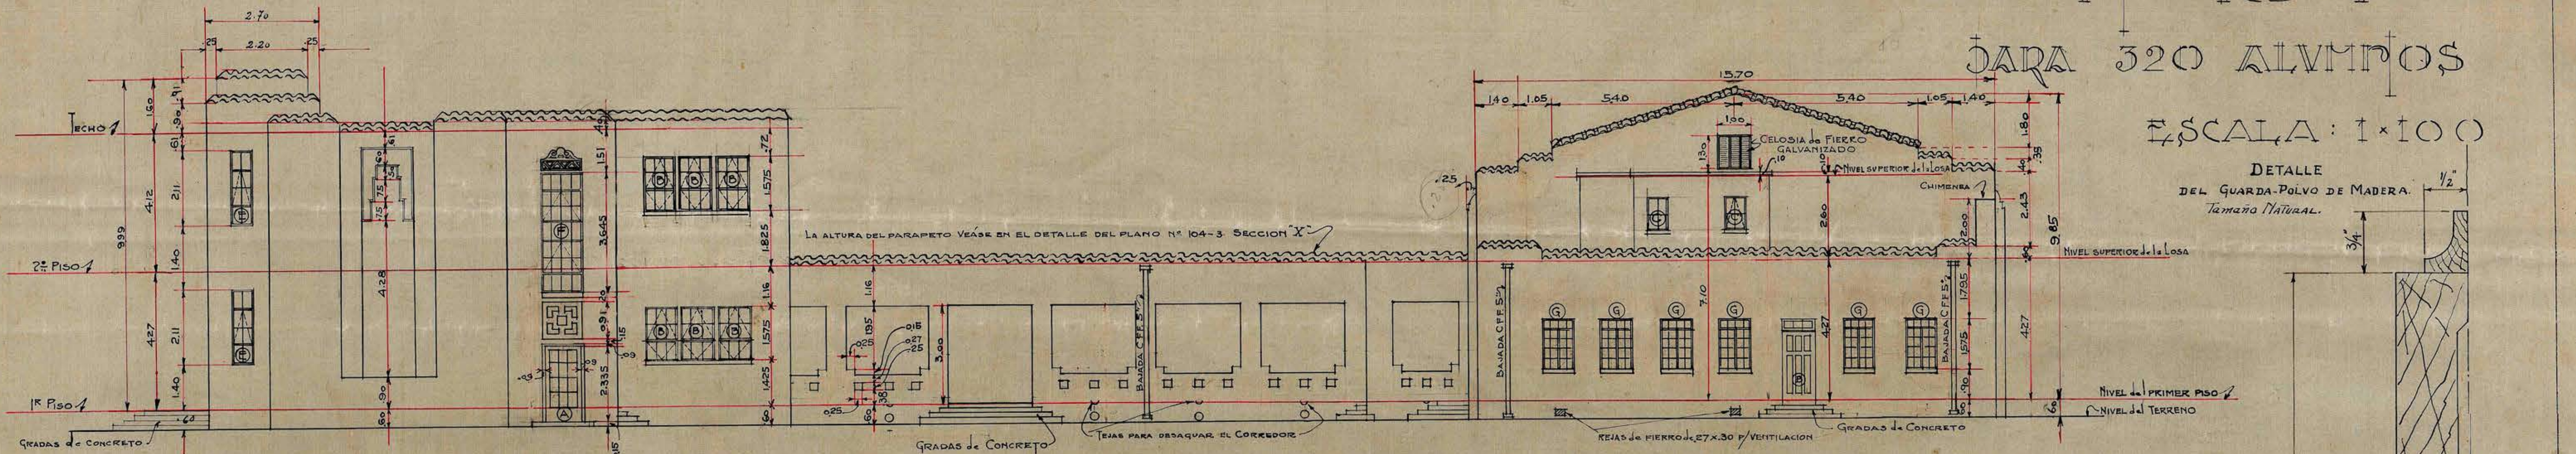


FACHADA LATERAL DERECHA

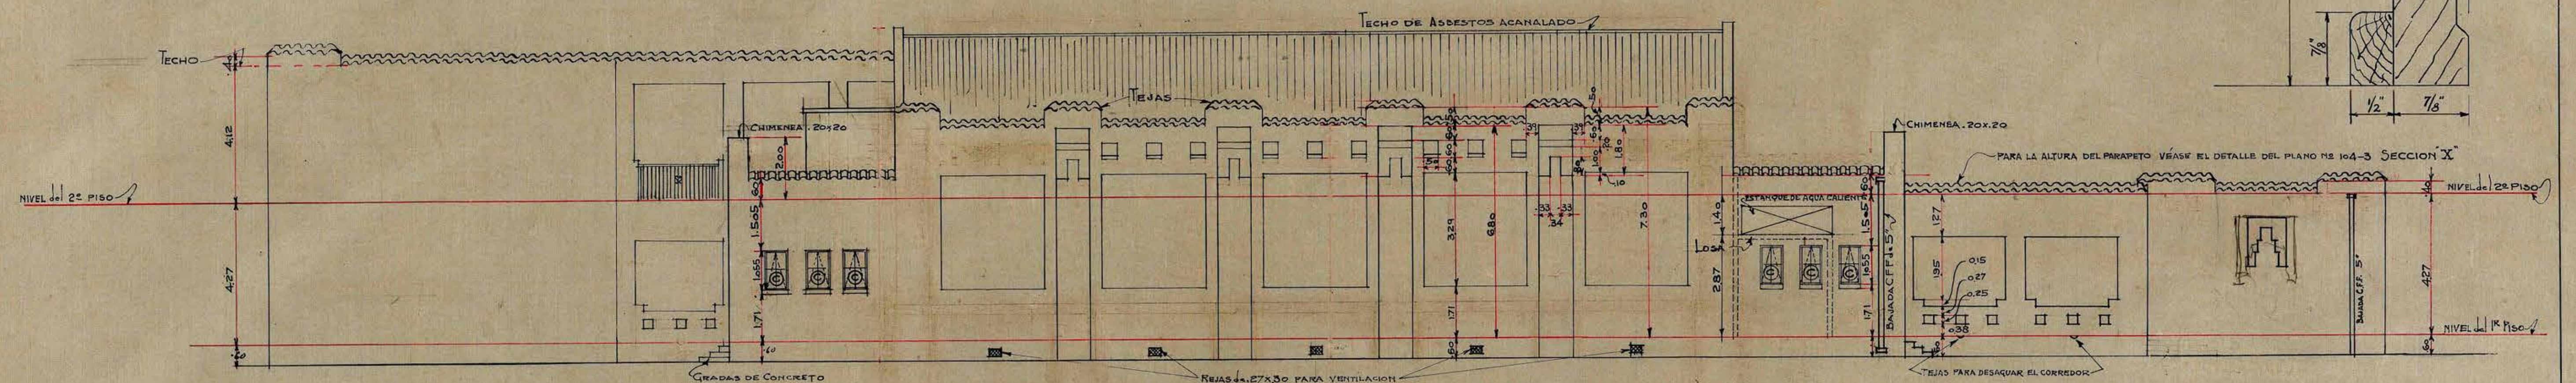

FACHADA POSTERIOR

DETALLE DE LA MOLDURA
PARA CUADROS
Tamaño Natural.

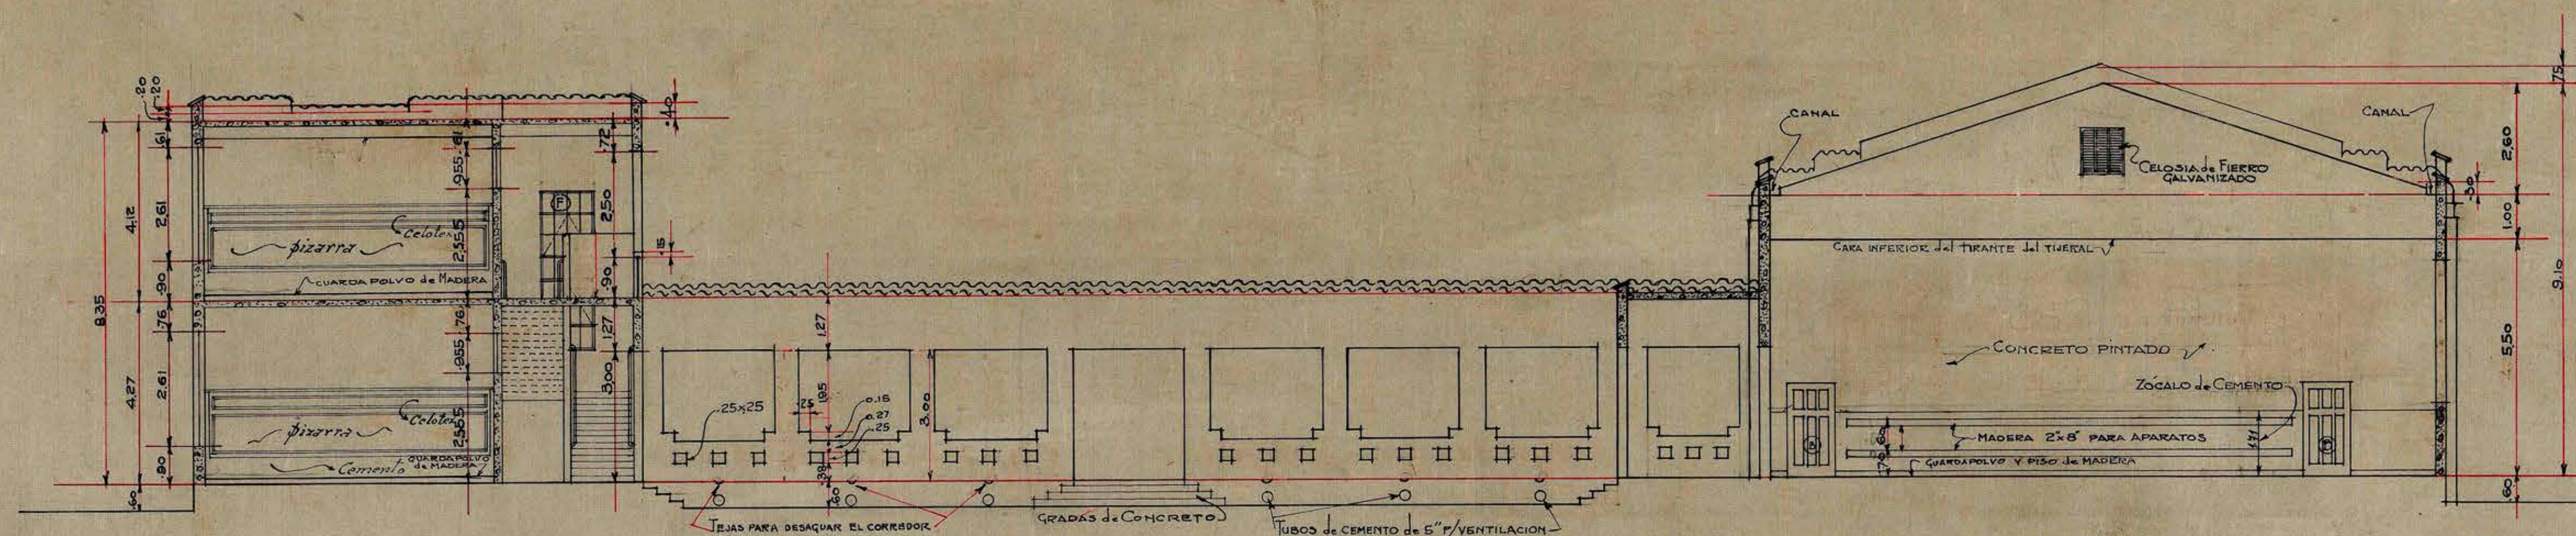

SECCION TRANSVERSAL

ESCUELA STANDARD Nº 104	
PARA 320 ALUMNOS	
FACHADAS y SECCIONES	
ESCALA: 01	FECHA: 28 de Agosto 29
THE FOUNDATION COMPANY	
SANTIAGO CHILE	
TRABAJO No.	LOCALIDAD
DIBUJADO POR	CORRECCIONES
TRAZADO	
REVISADO	
APROBADO	
APROBADO	No 104-A-5