


ESCUELA DE MUJERES

• VALPARAISO •

— ESCALA ≈ 0.01 P/M —

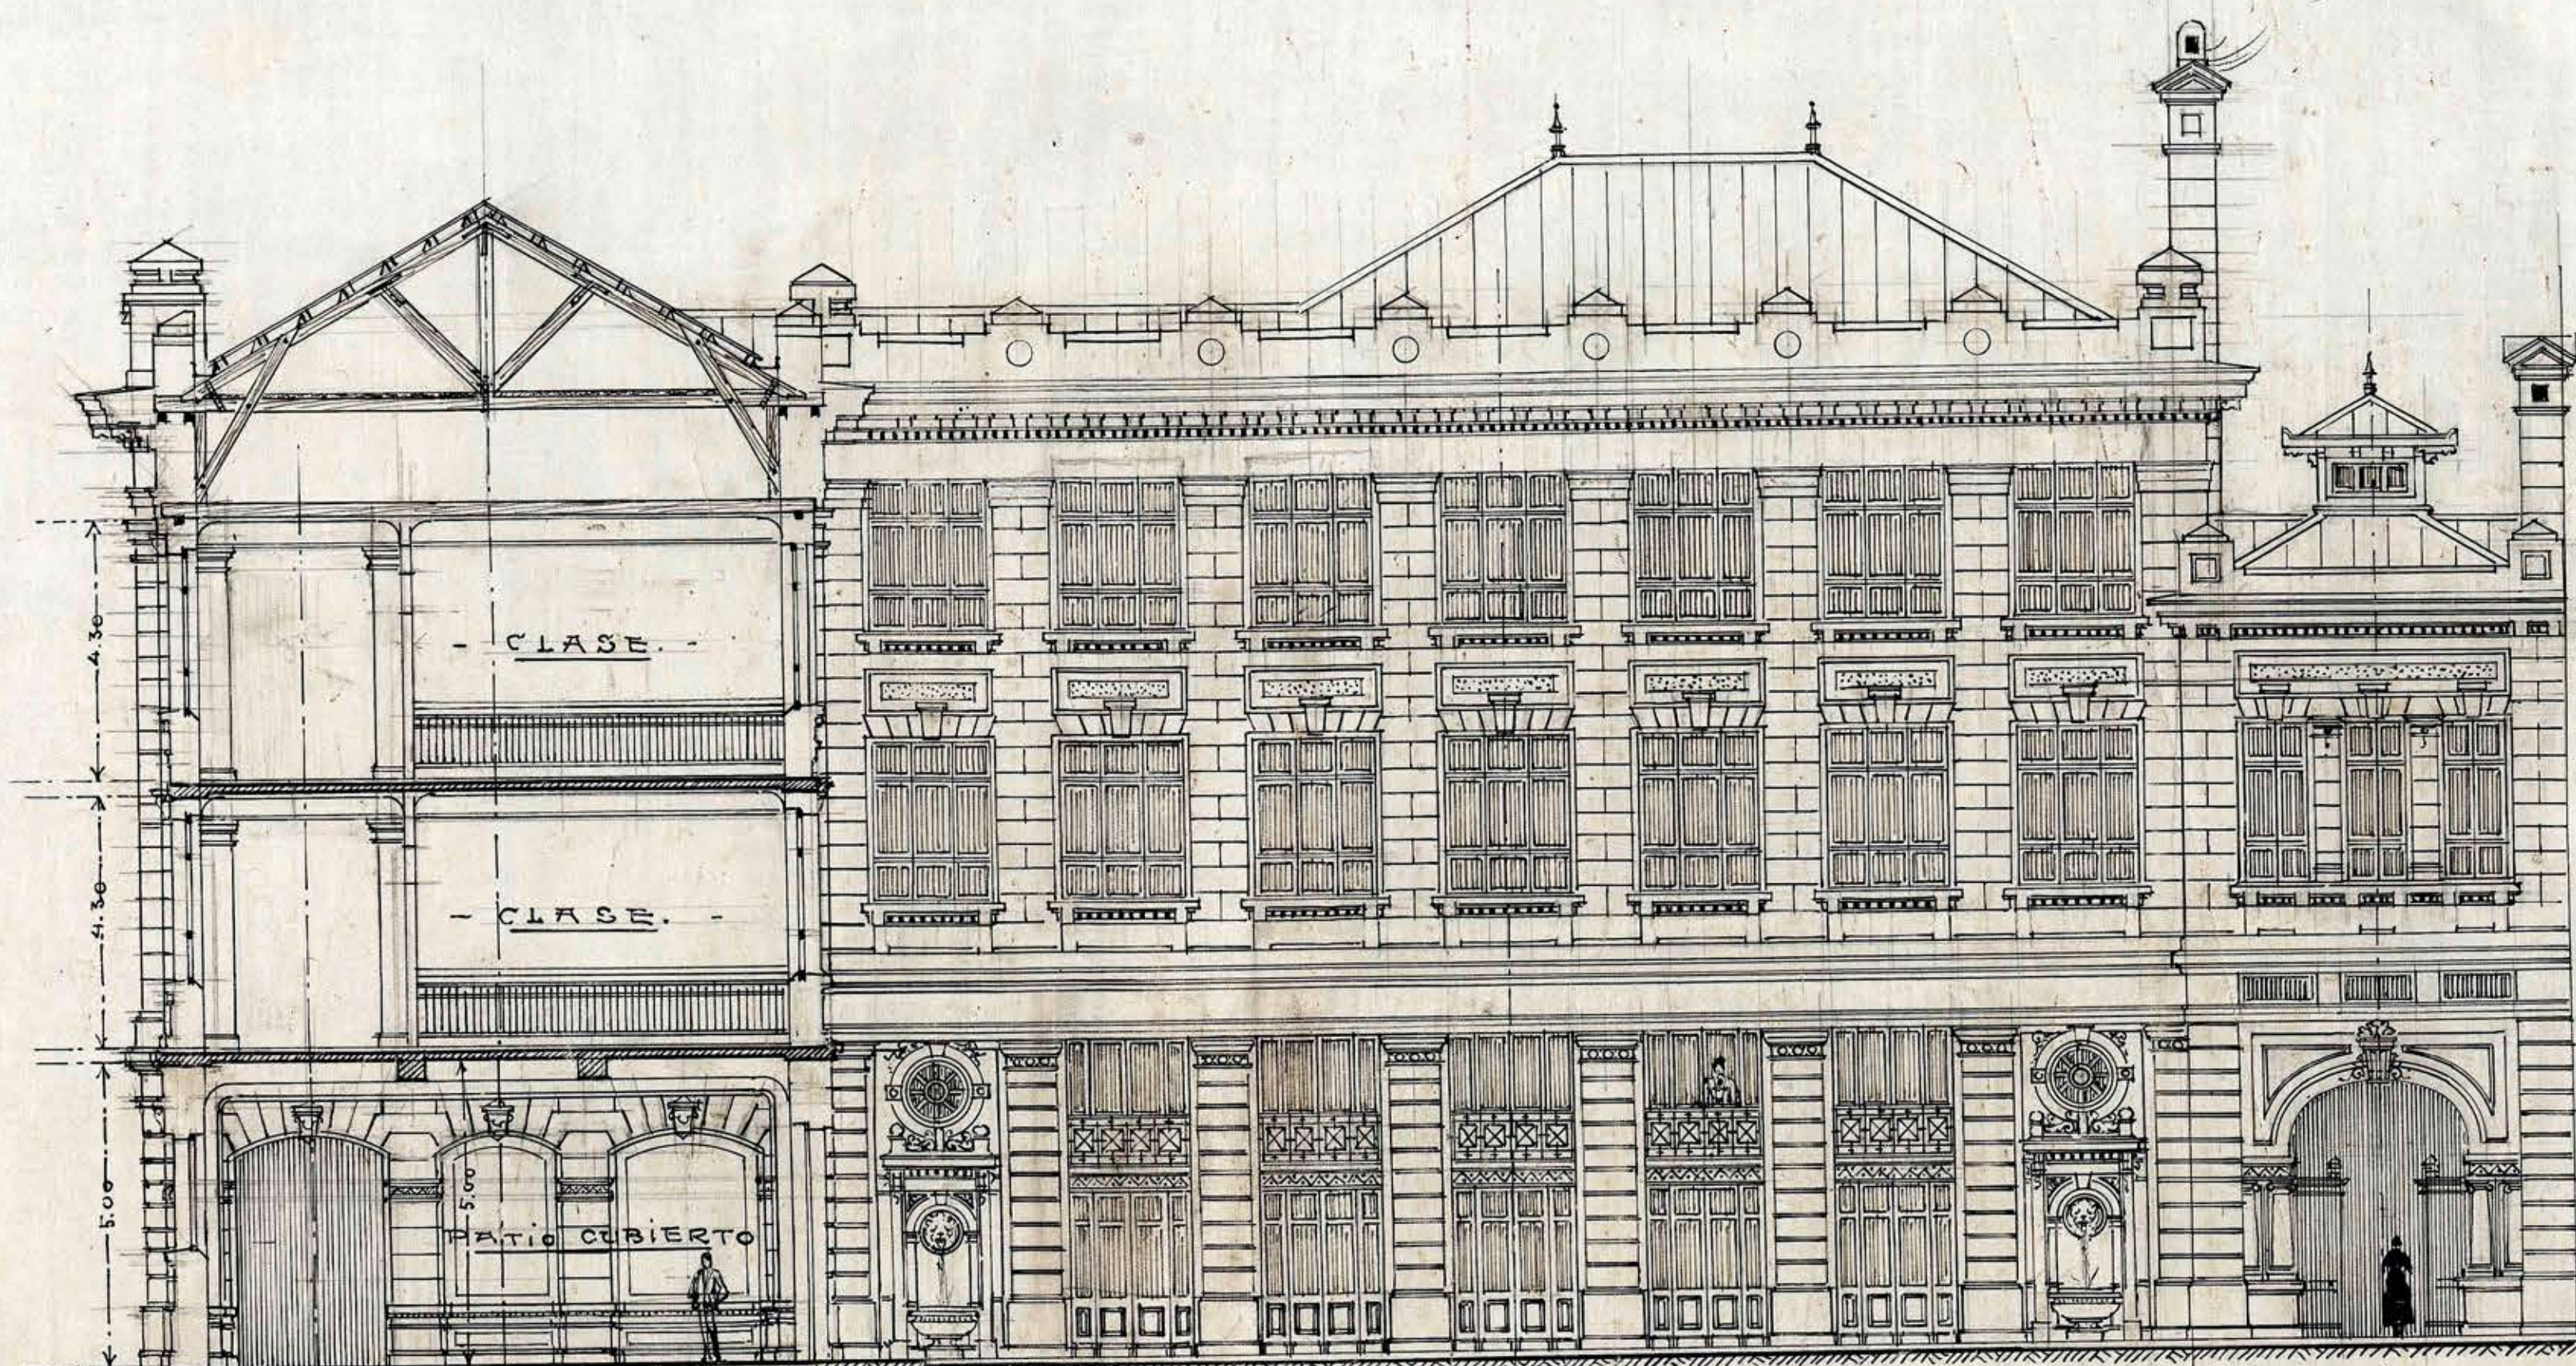

PATIO CUBIERTO

— FACHADA AL PATIO —

GIMNASIO

SESION N.º 1097
Santiago, 16 de Julio de 1920

APROBADO POR EL CONSEJO
DE OBRAS PUBLICAS

C. M. Varela

R. Thomas Haylin
arquitecto

M. M. M. M.