


71

ESCUELA DE MUJERES

• VALPARAISO •

ESCALA = 0.01 P.M.

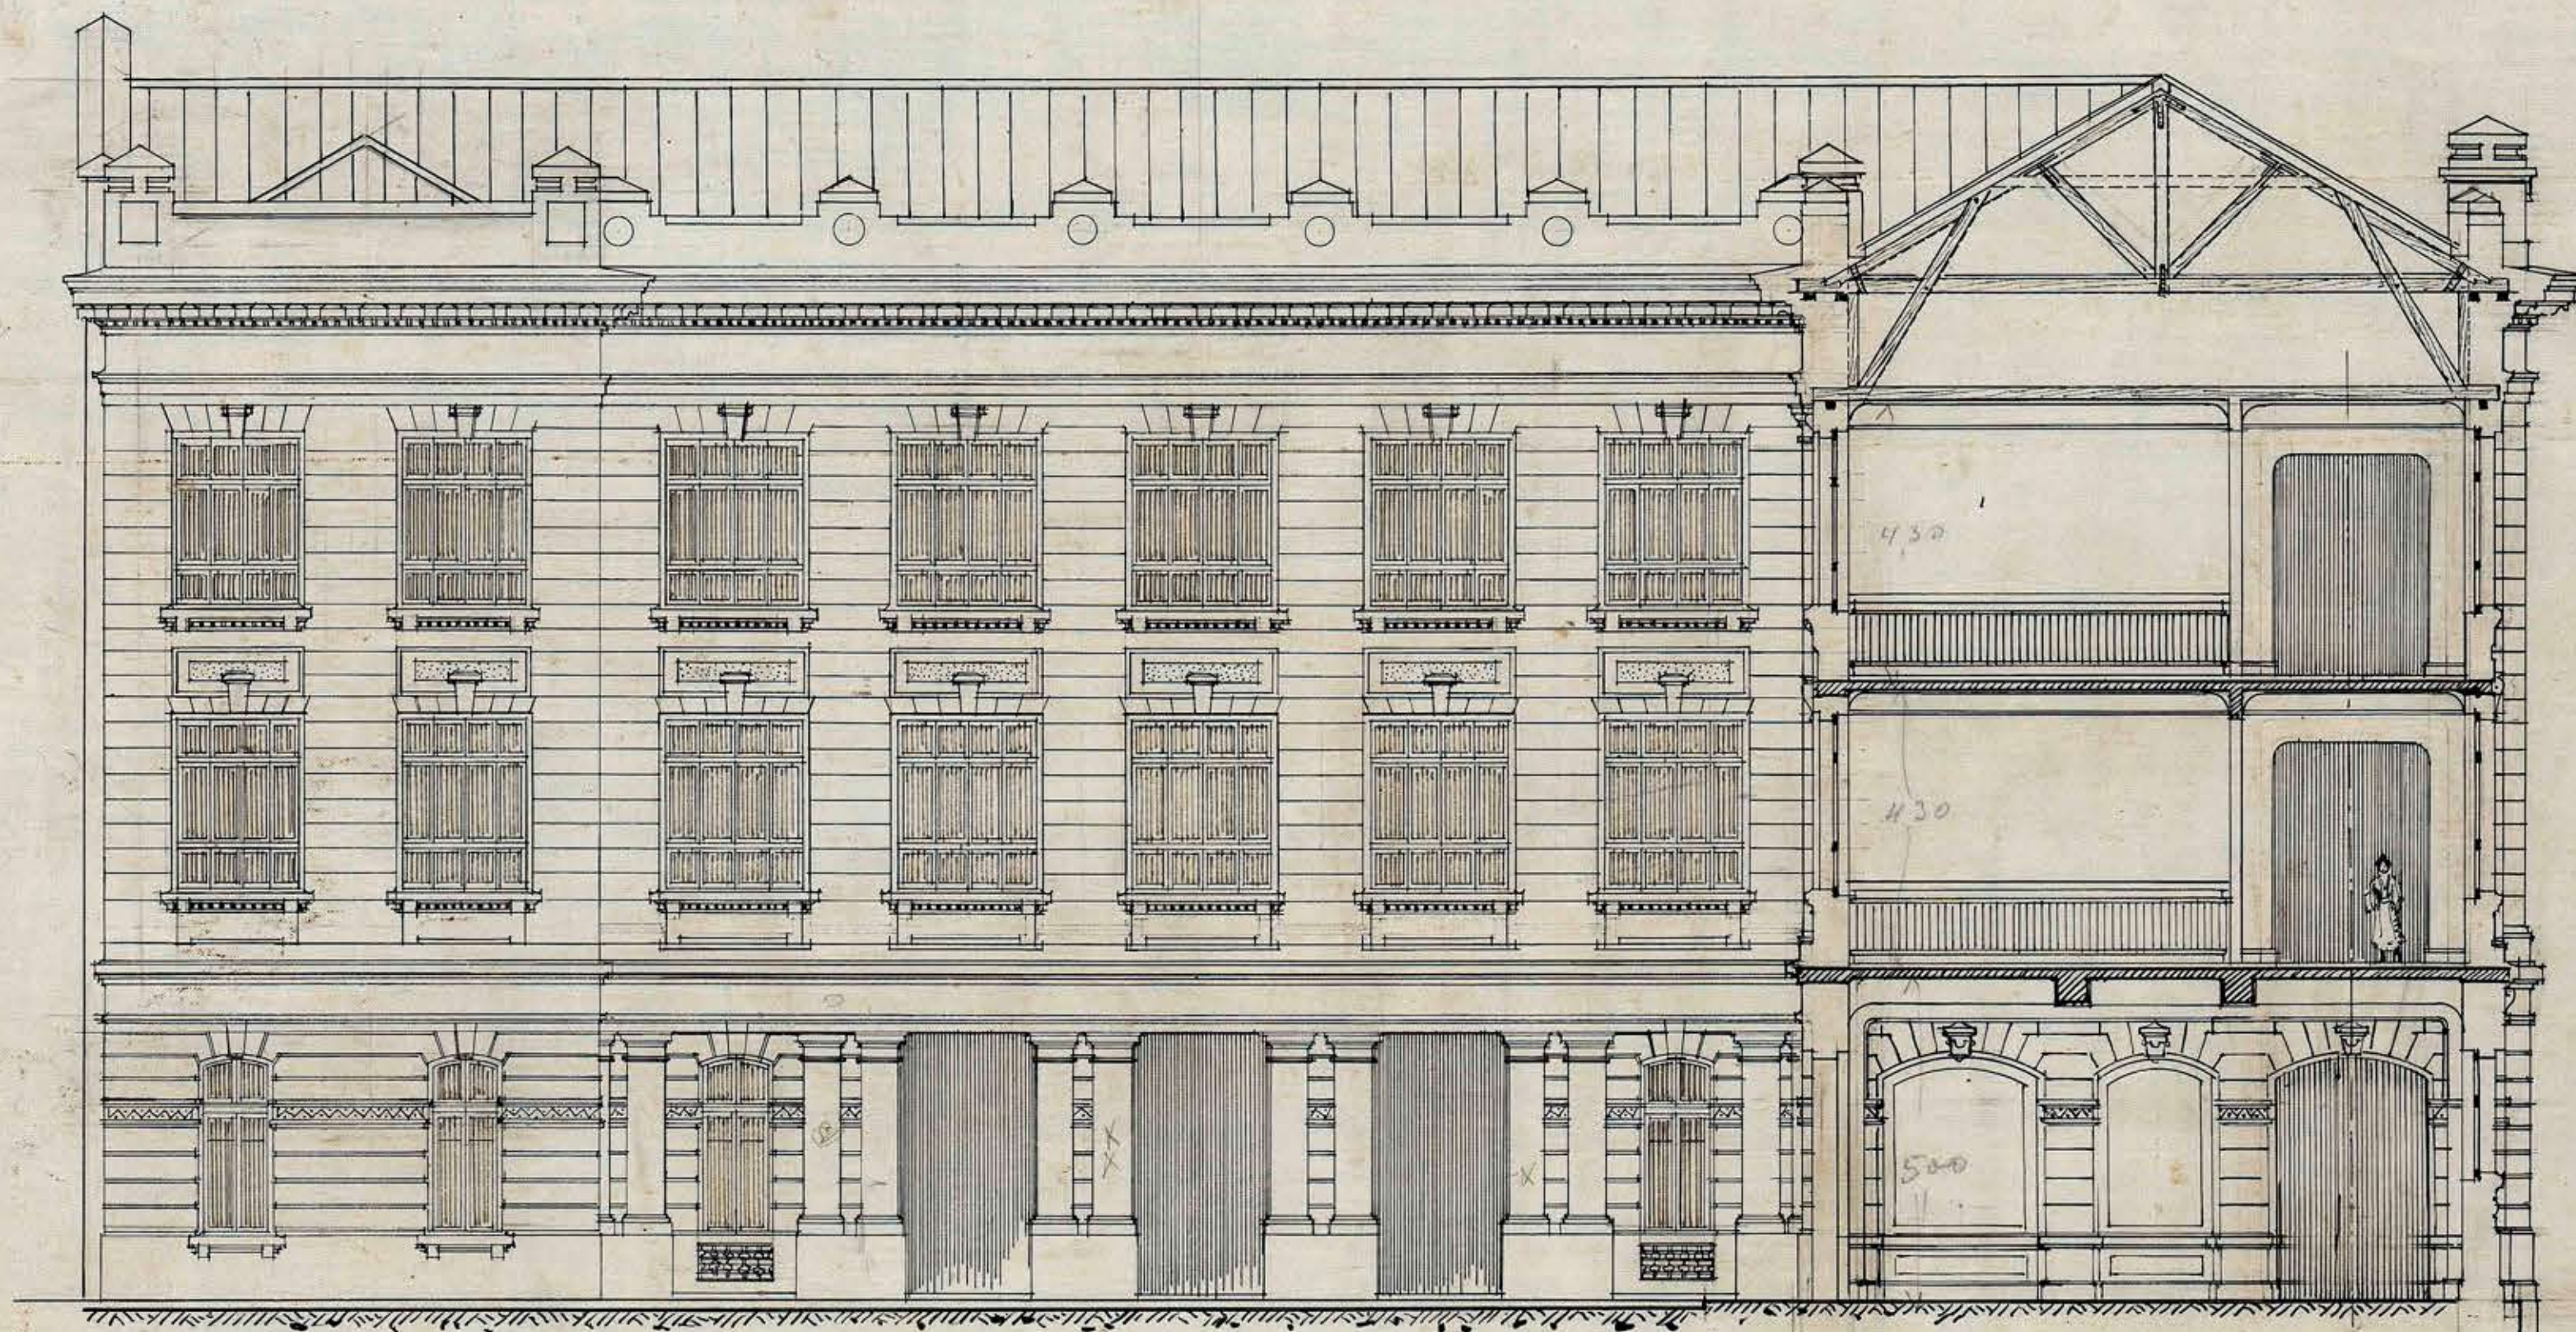

SESION N.º 1097

Santiago, 16 de Abril de 1920

APROBADO POR EL COMITÉ
DE OBRAS PÚBLICAS

FACHADA AL PATIO

C. M. M. M.

B. J. J. J.
arquitecto

M. J. J.