



ESCUELA SUPERIOR DE MUJERES . VALPARAISO .

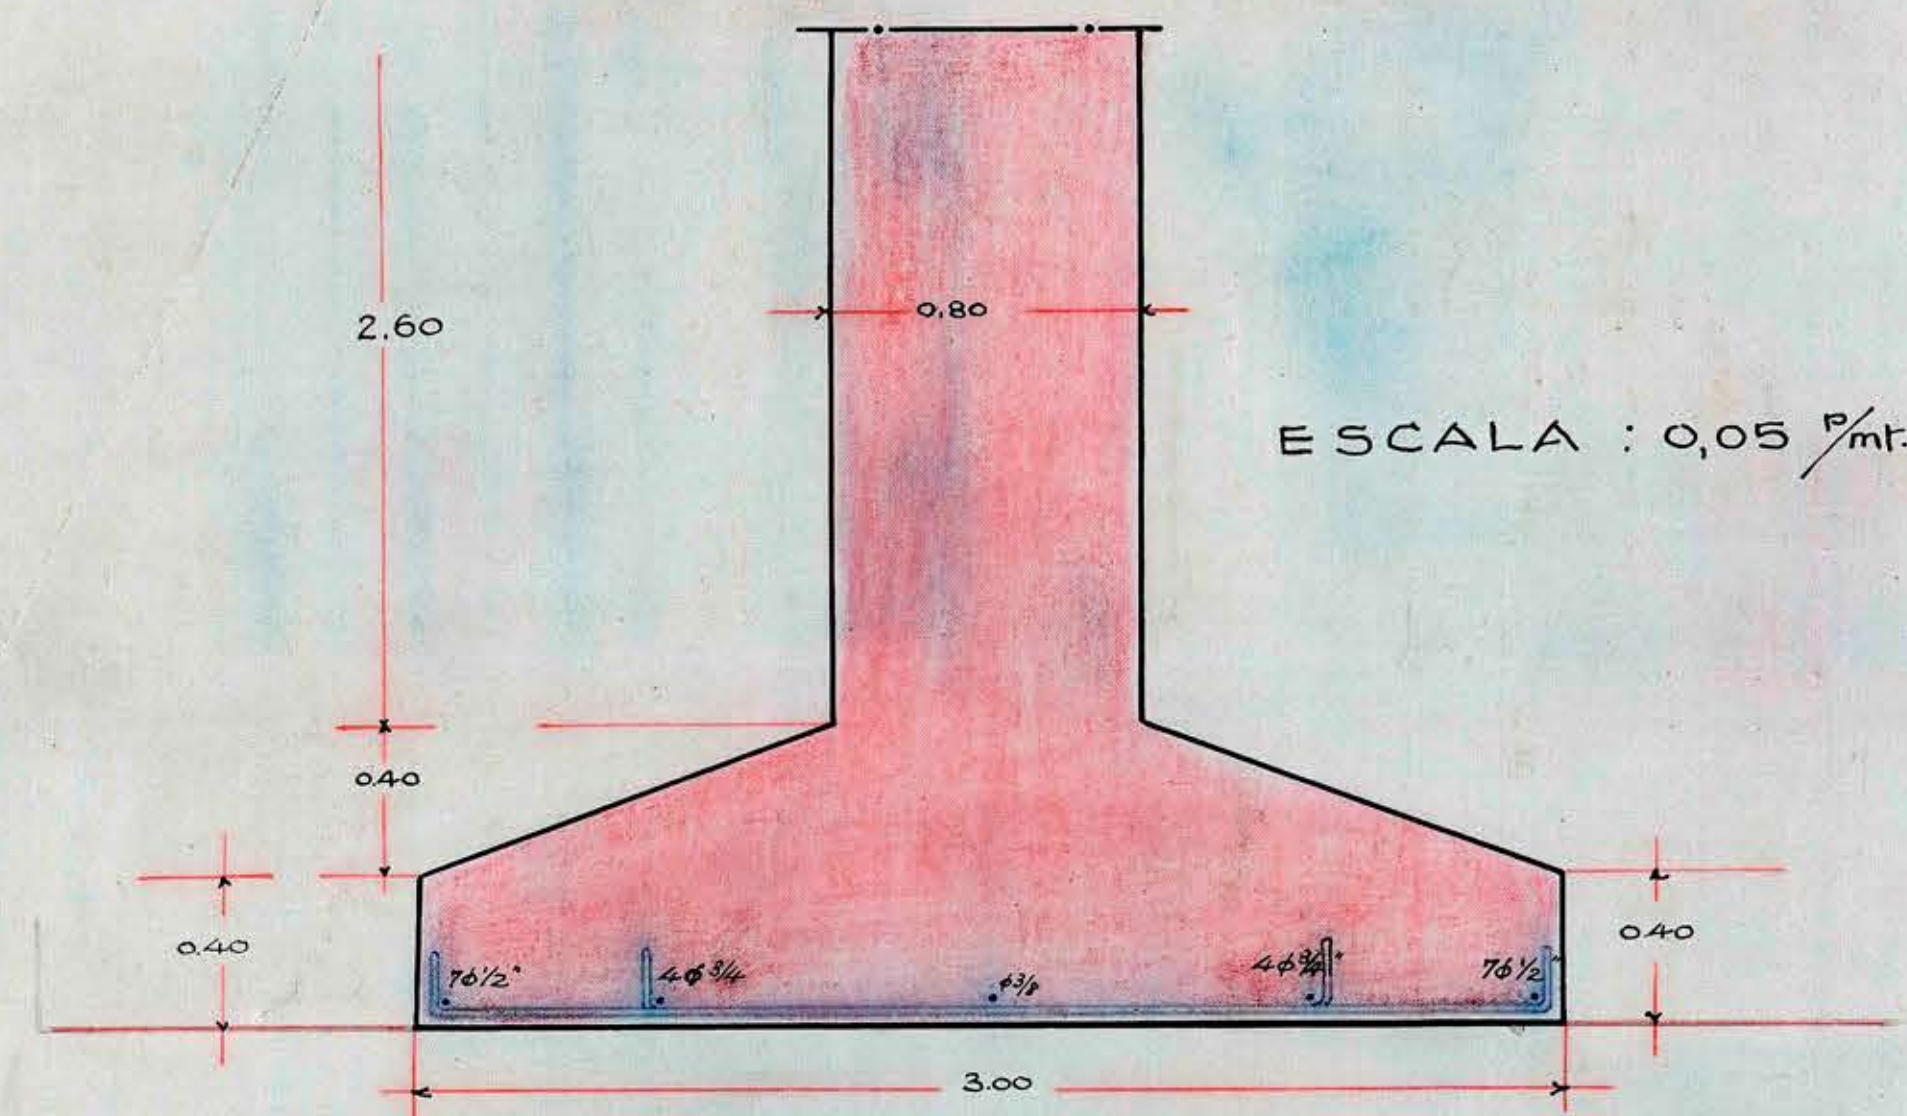

DETALLE DE LA ZAPATA

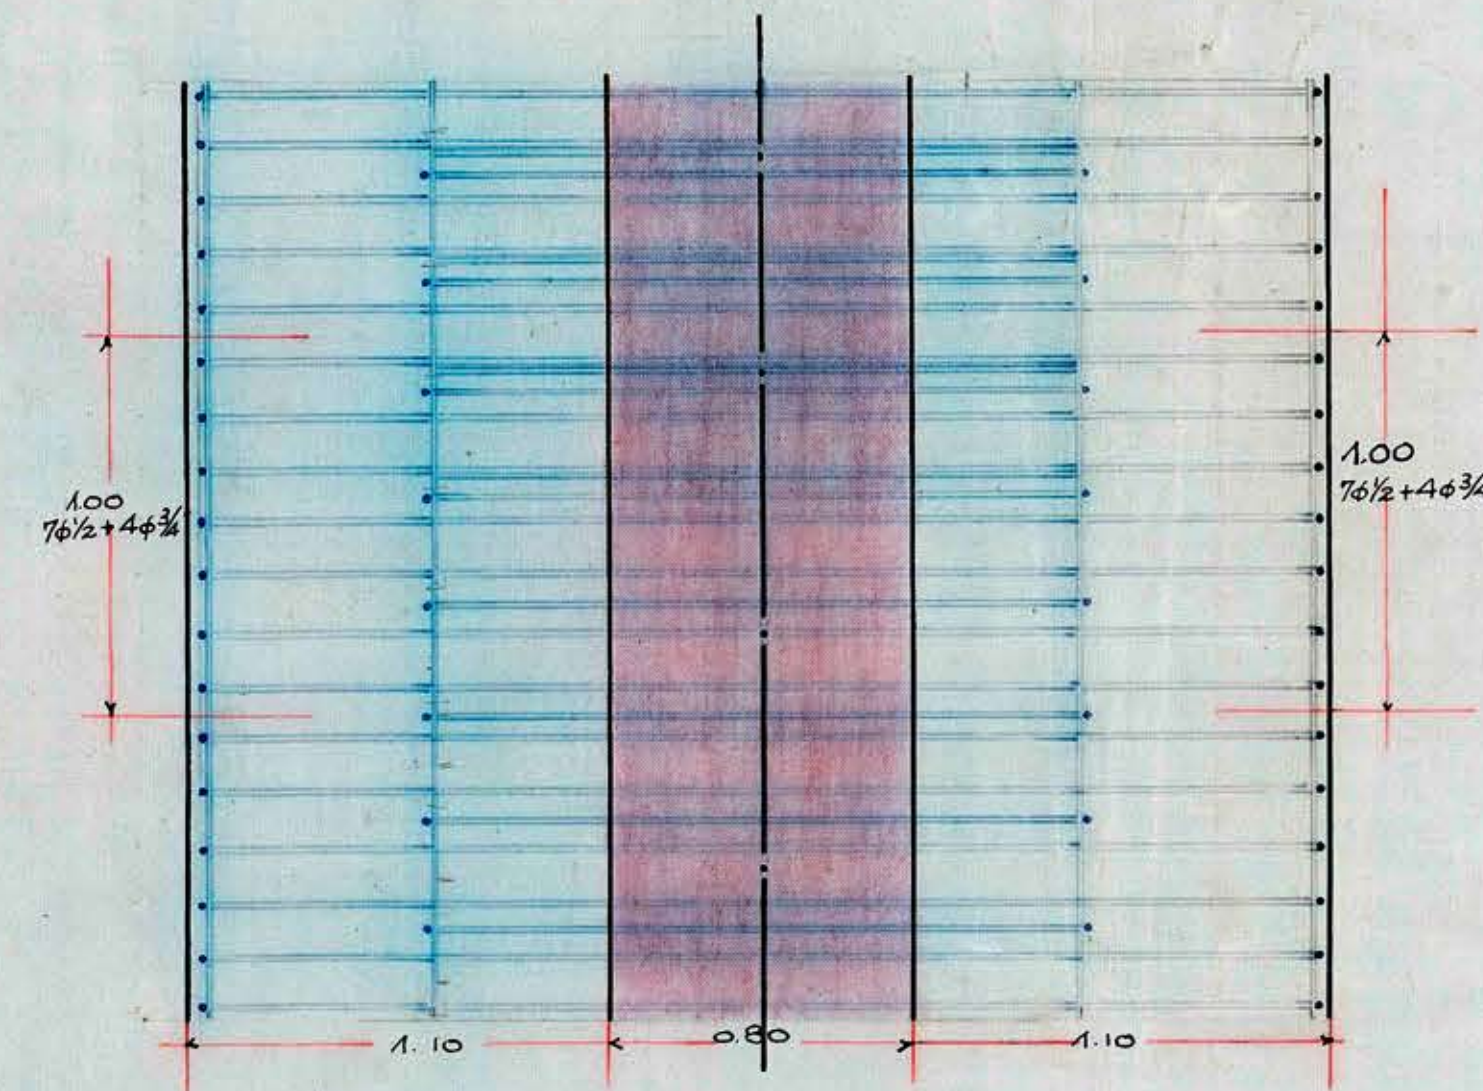


PLANTA.

CONCRETO ARMADO.
Calculado por:



EQUIVALENTES

$\phi 1/4" = 6,4$ $\phi 1" = 25,4$
 $\phi 3/8" = 9,5$ $\phi 1 1/4" = 31,7$
 $\phi 1/2" = 12,7$ $\phi 1 1/2" = 38,1$
 $\phi 3/4" = 19,2$ $\phi 1 3/4" = 44,6$


Paul Blumheim

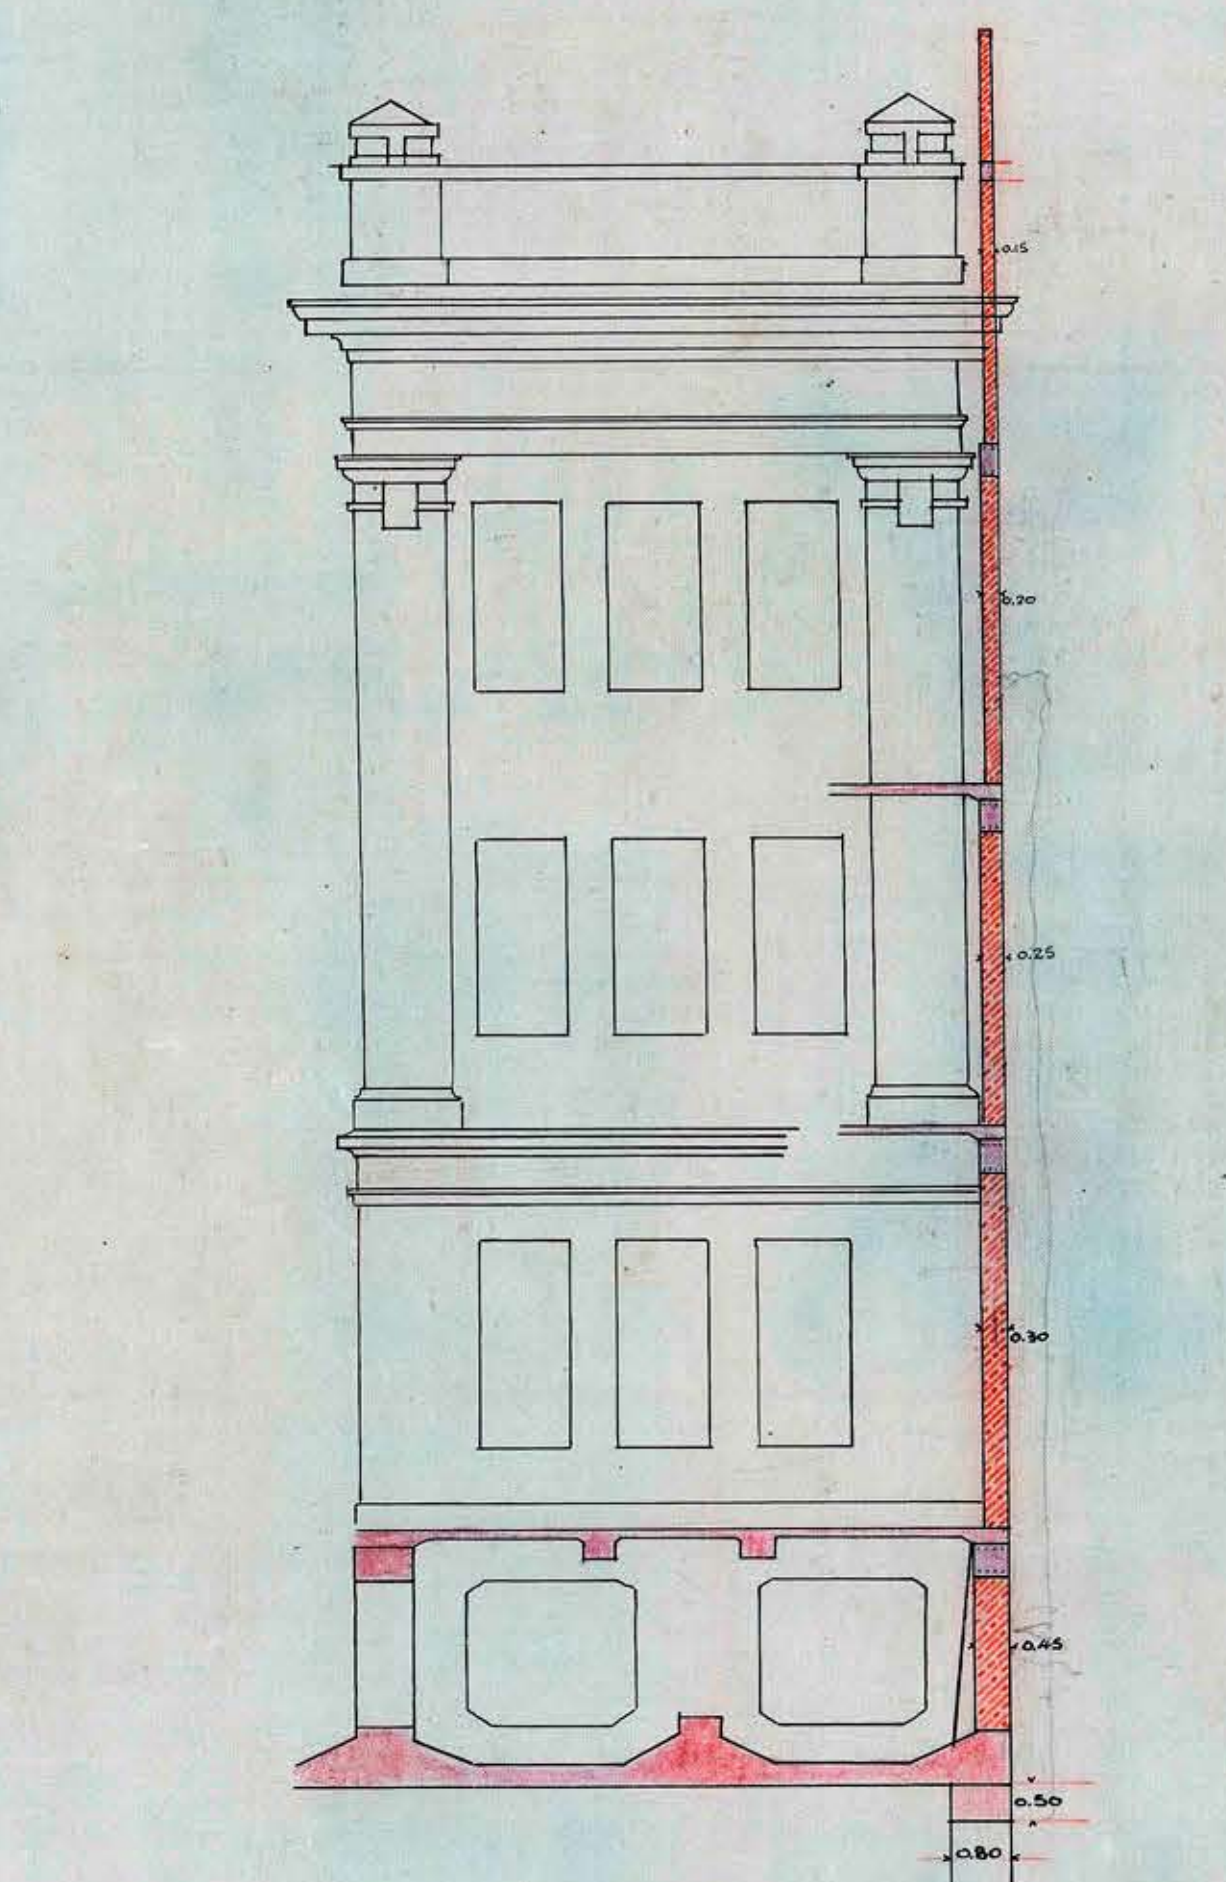

DETALLE
MUROS MEDIANEROS
FACHADA CALLE VICTORIA
ESCALA - 0,01 m/m.

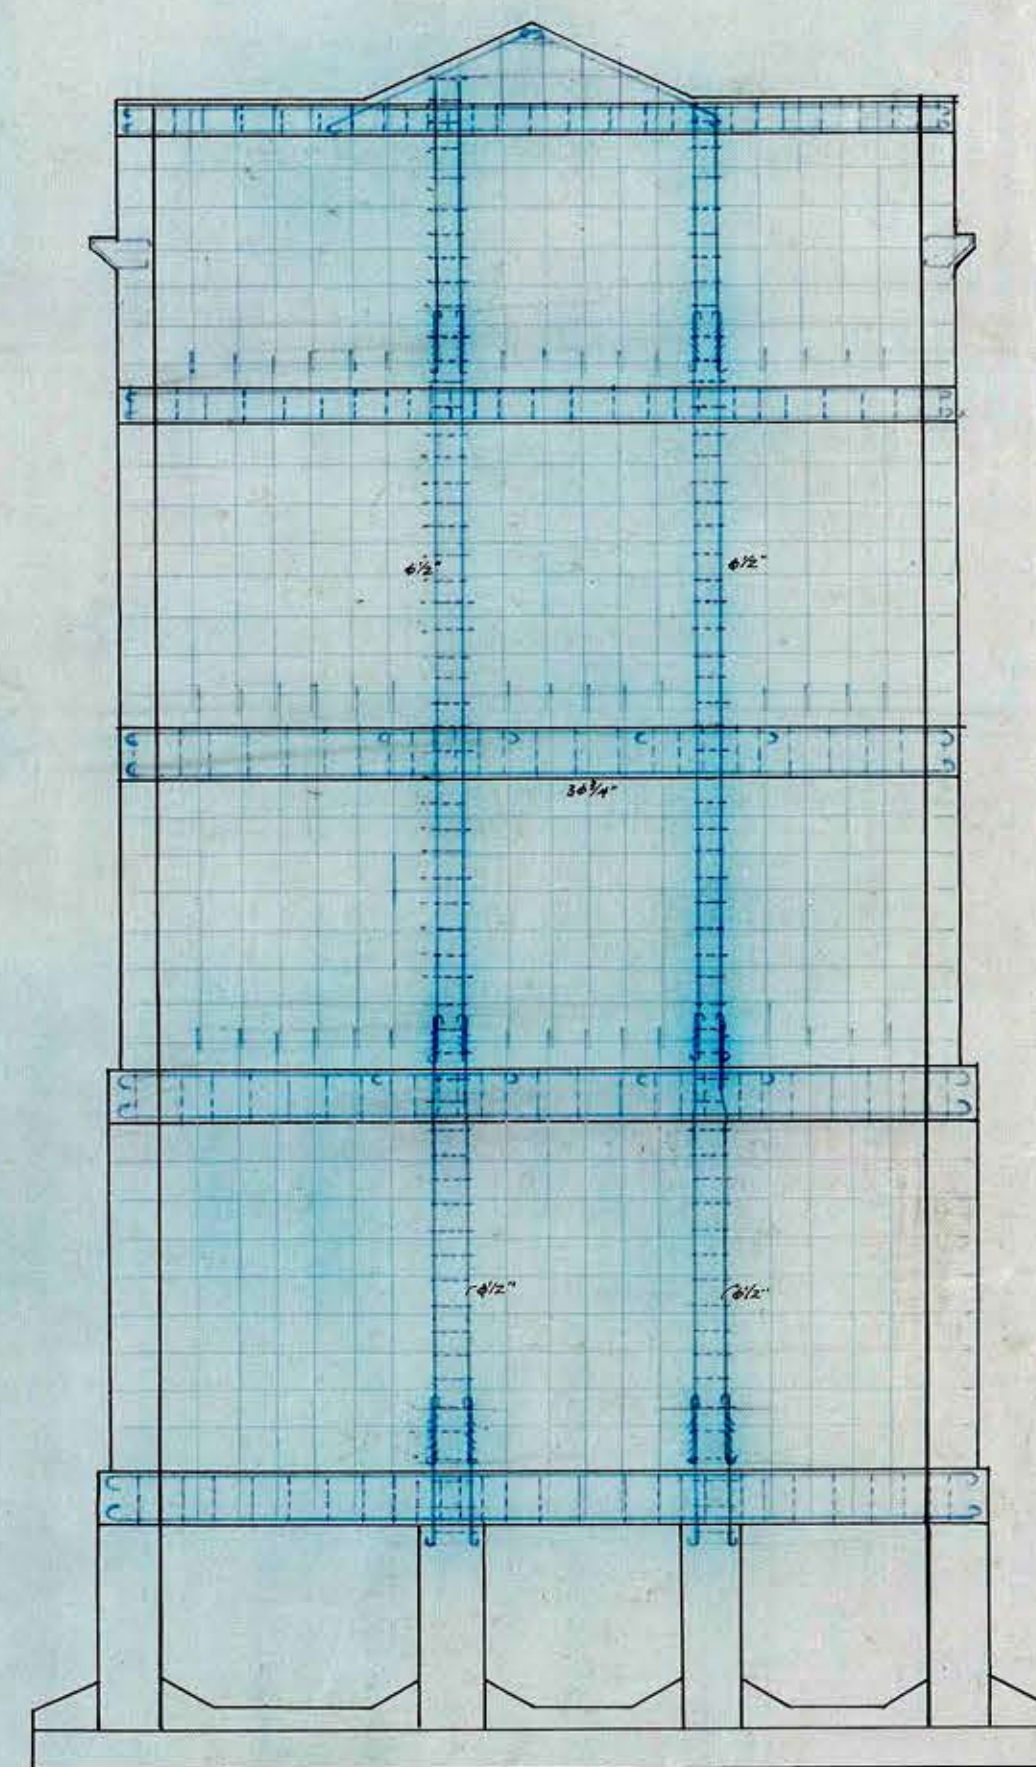
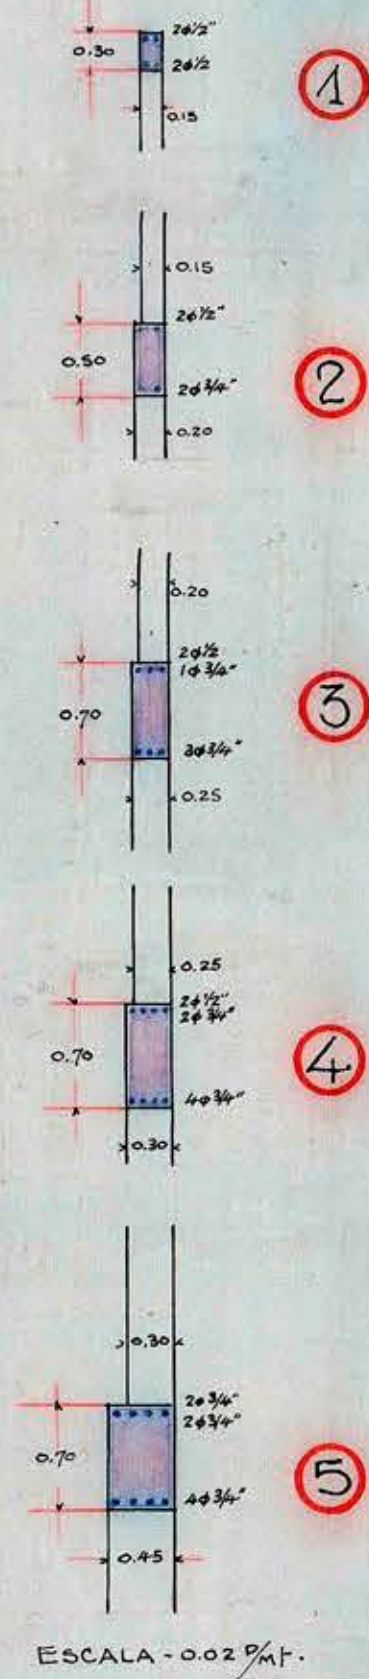


PLANTA.

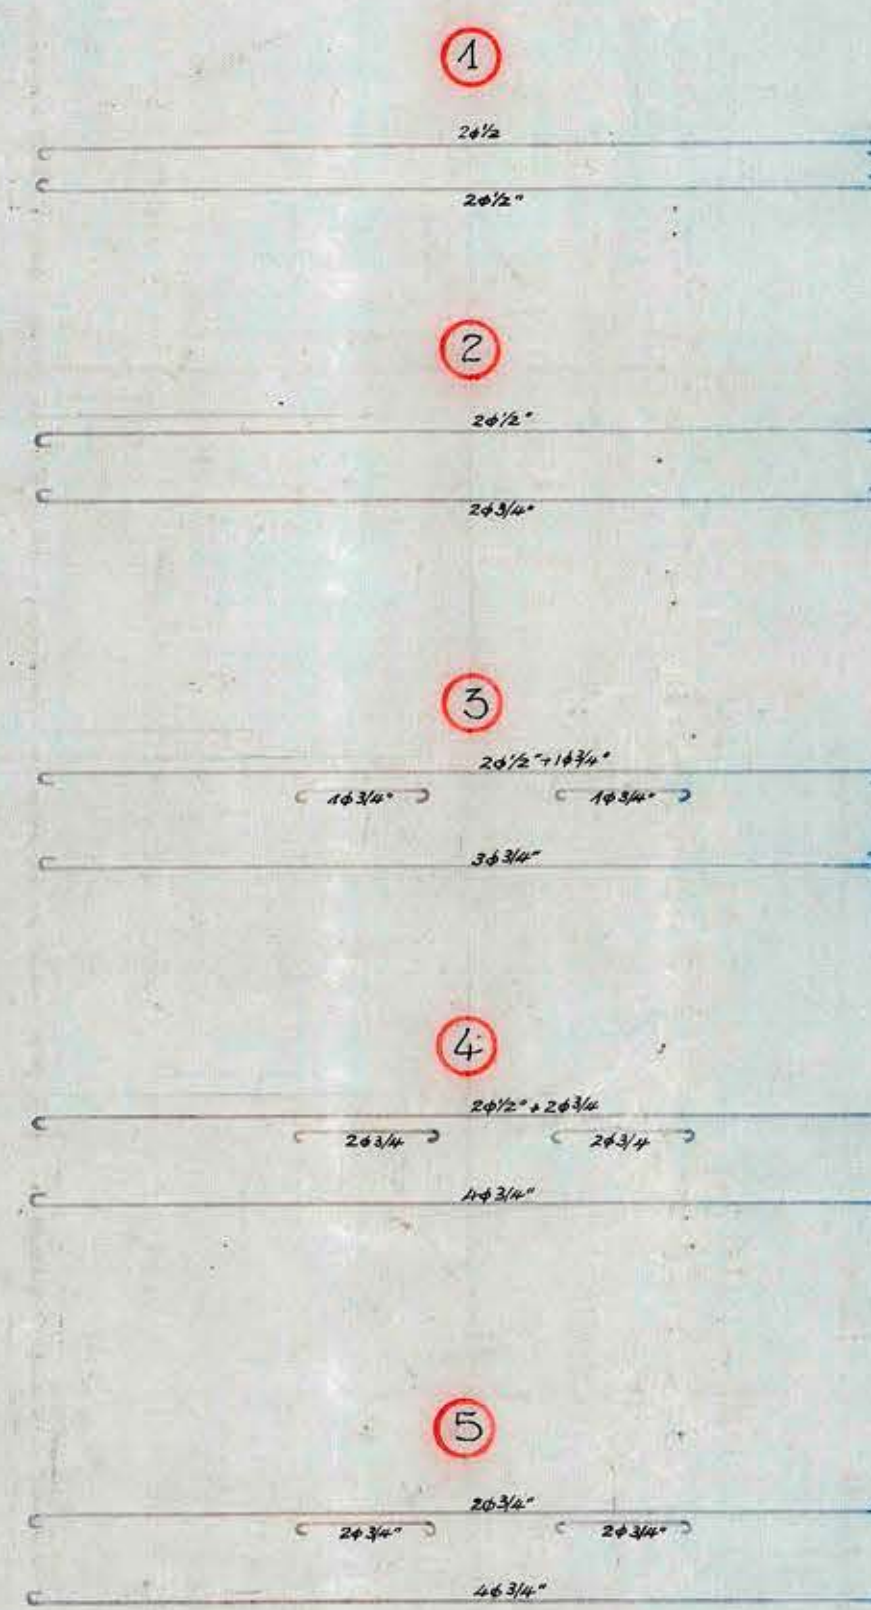

DETALLE
MURO MEDIANERO - SECCION
LAVADO PLANCHADO
ESCALA - 0,01 m/m.

Paul Blumheim

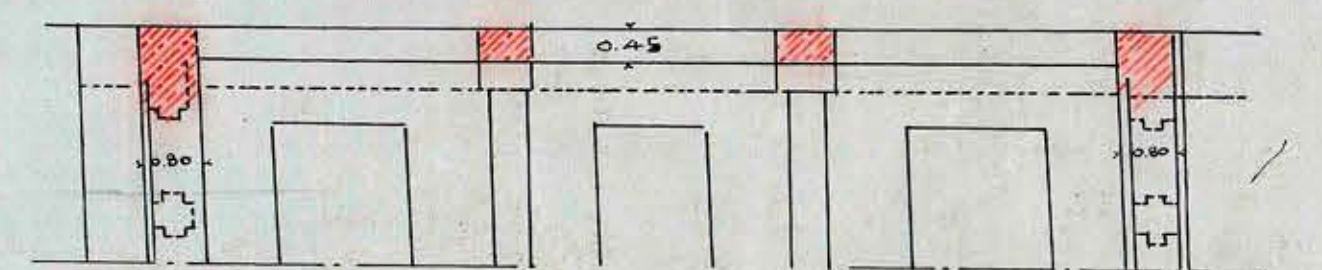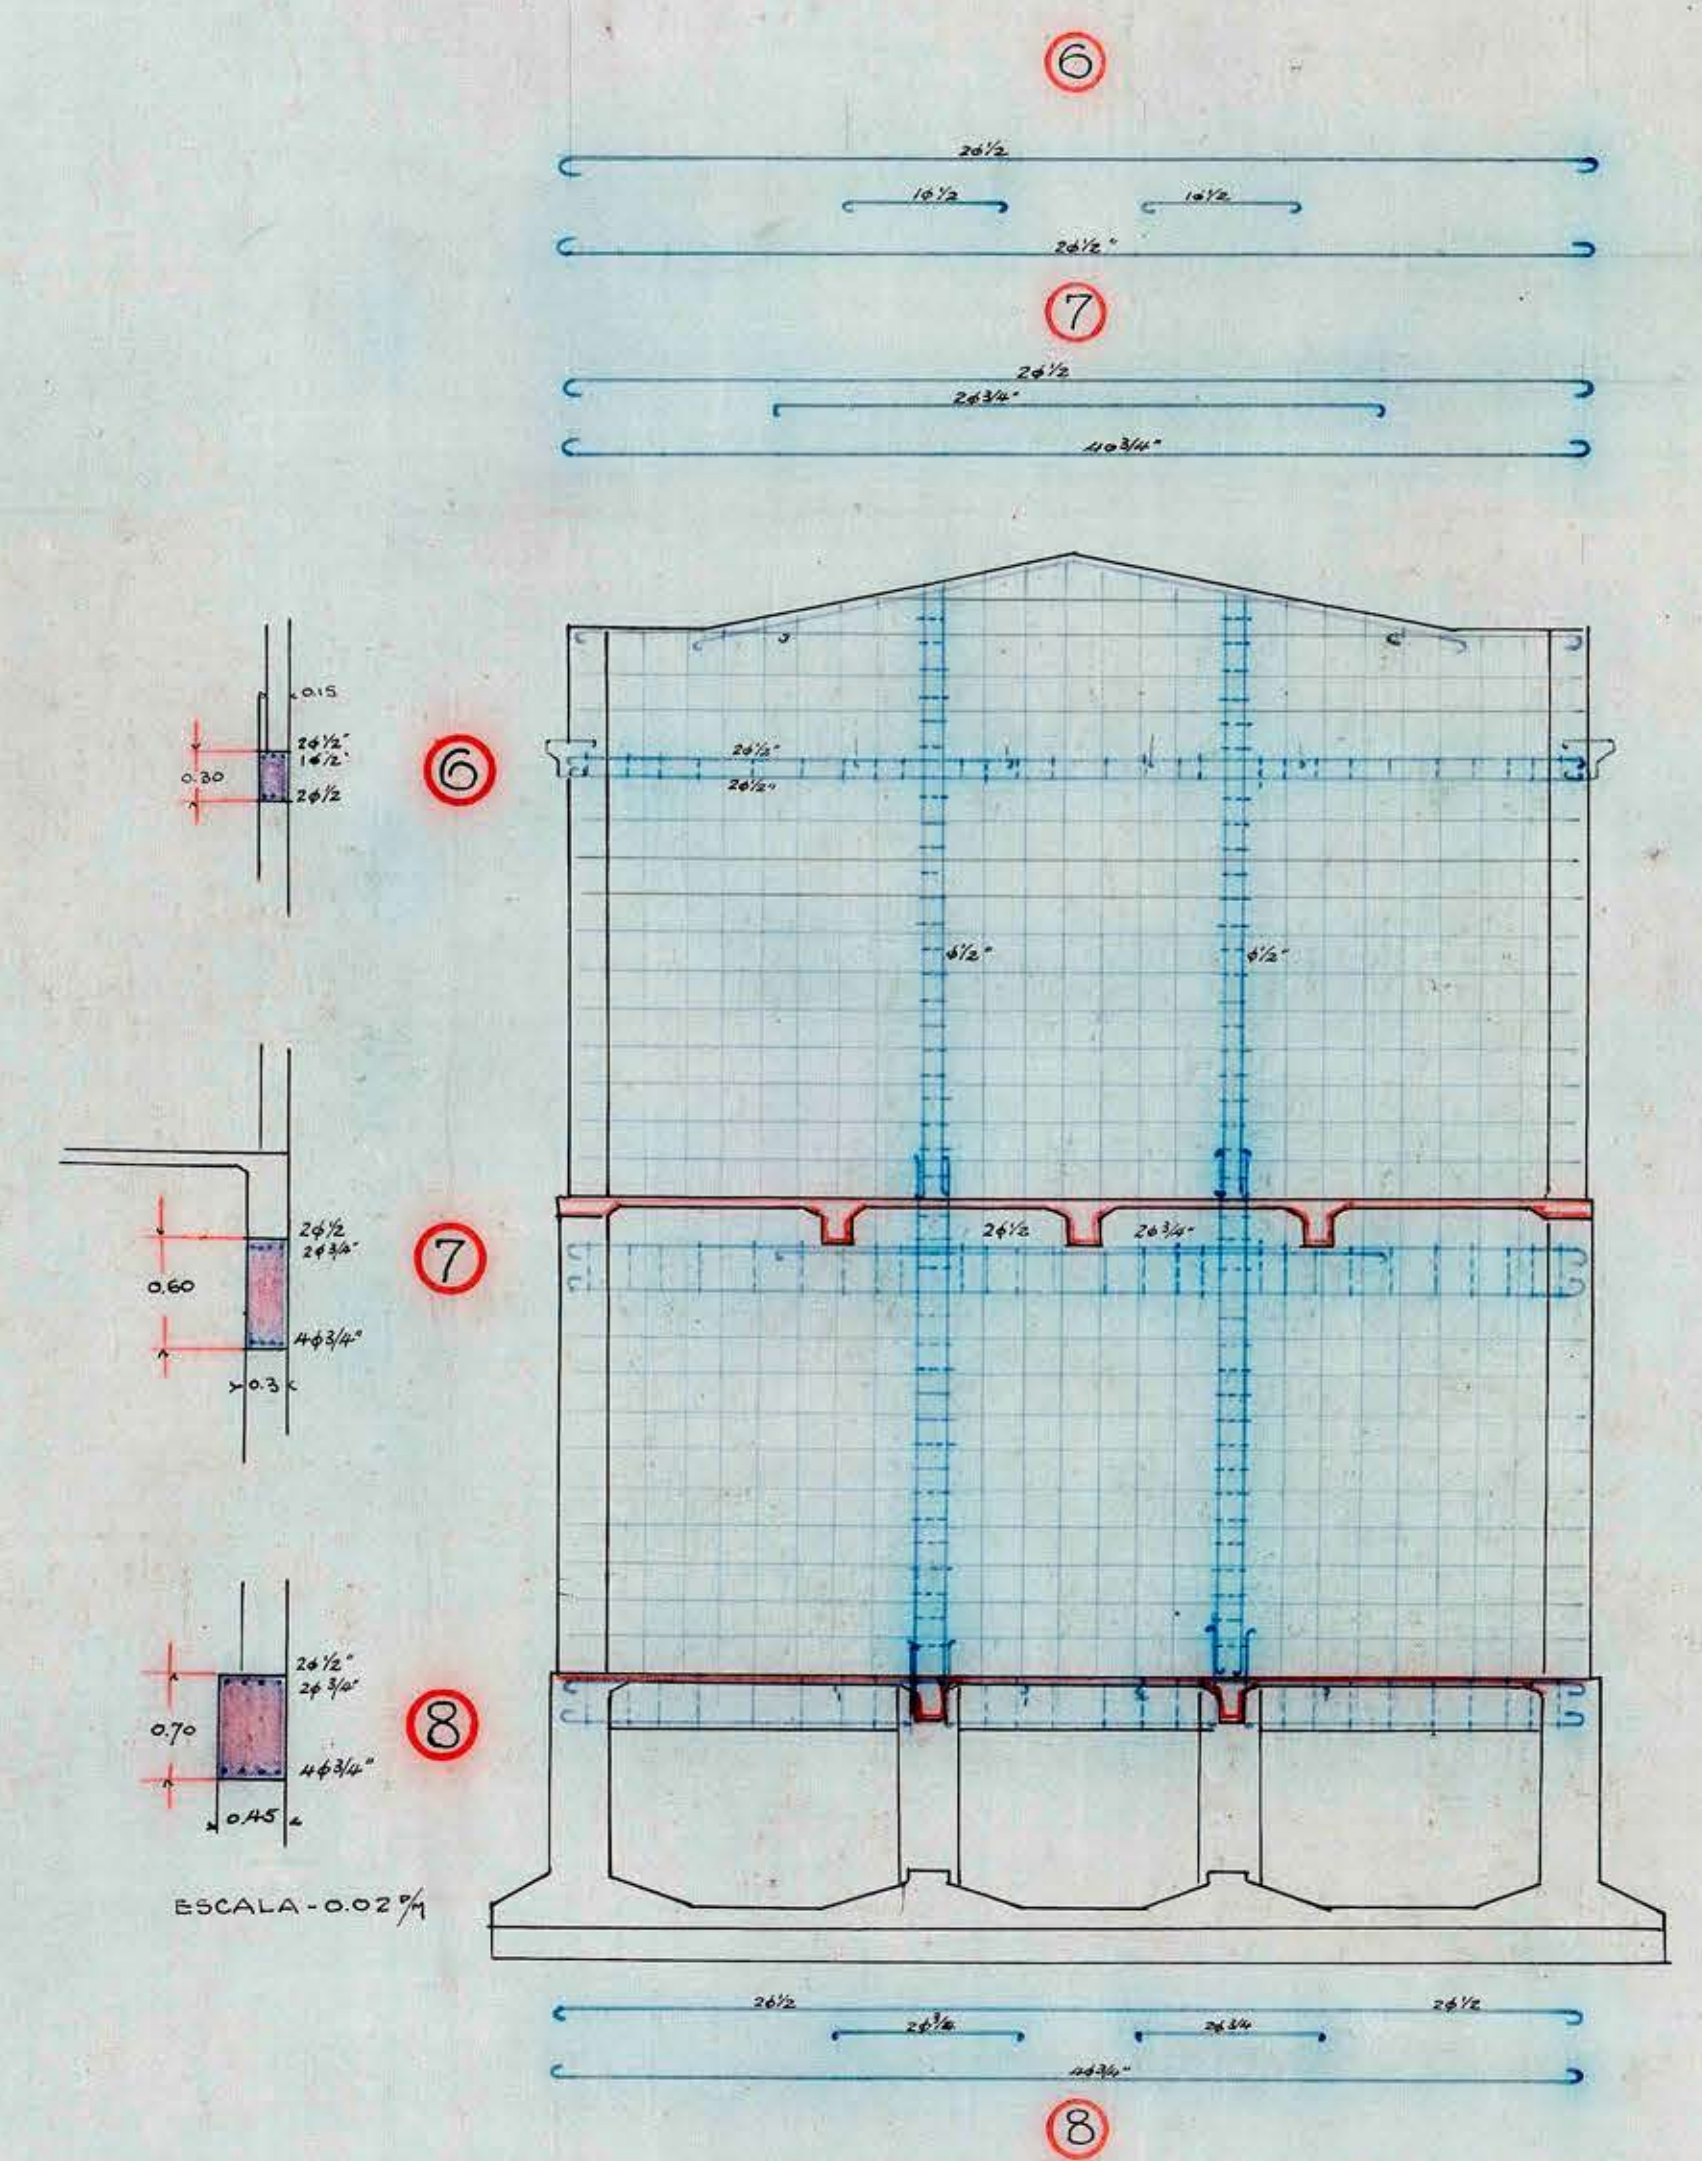

PLANTA.