




CORTE 1-1

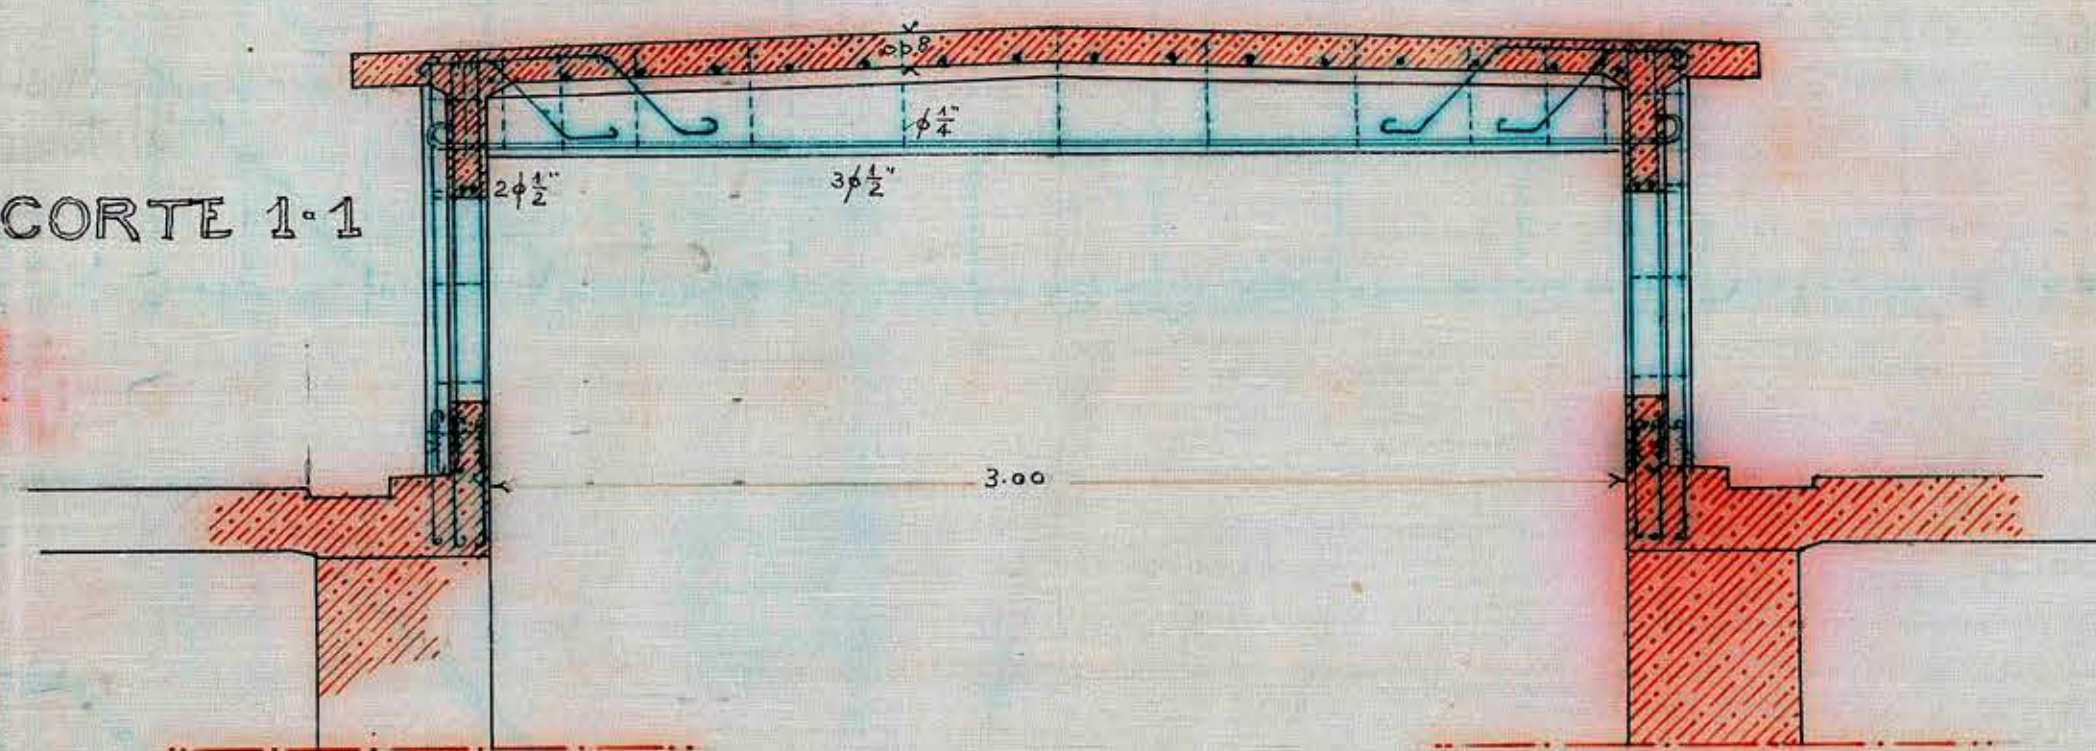

DETALLE VIGA

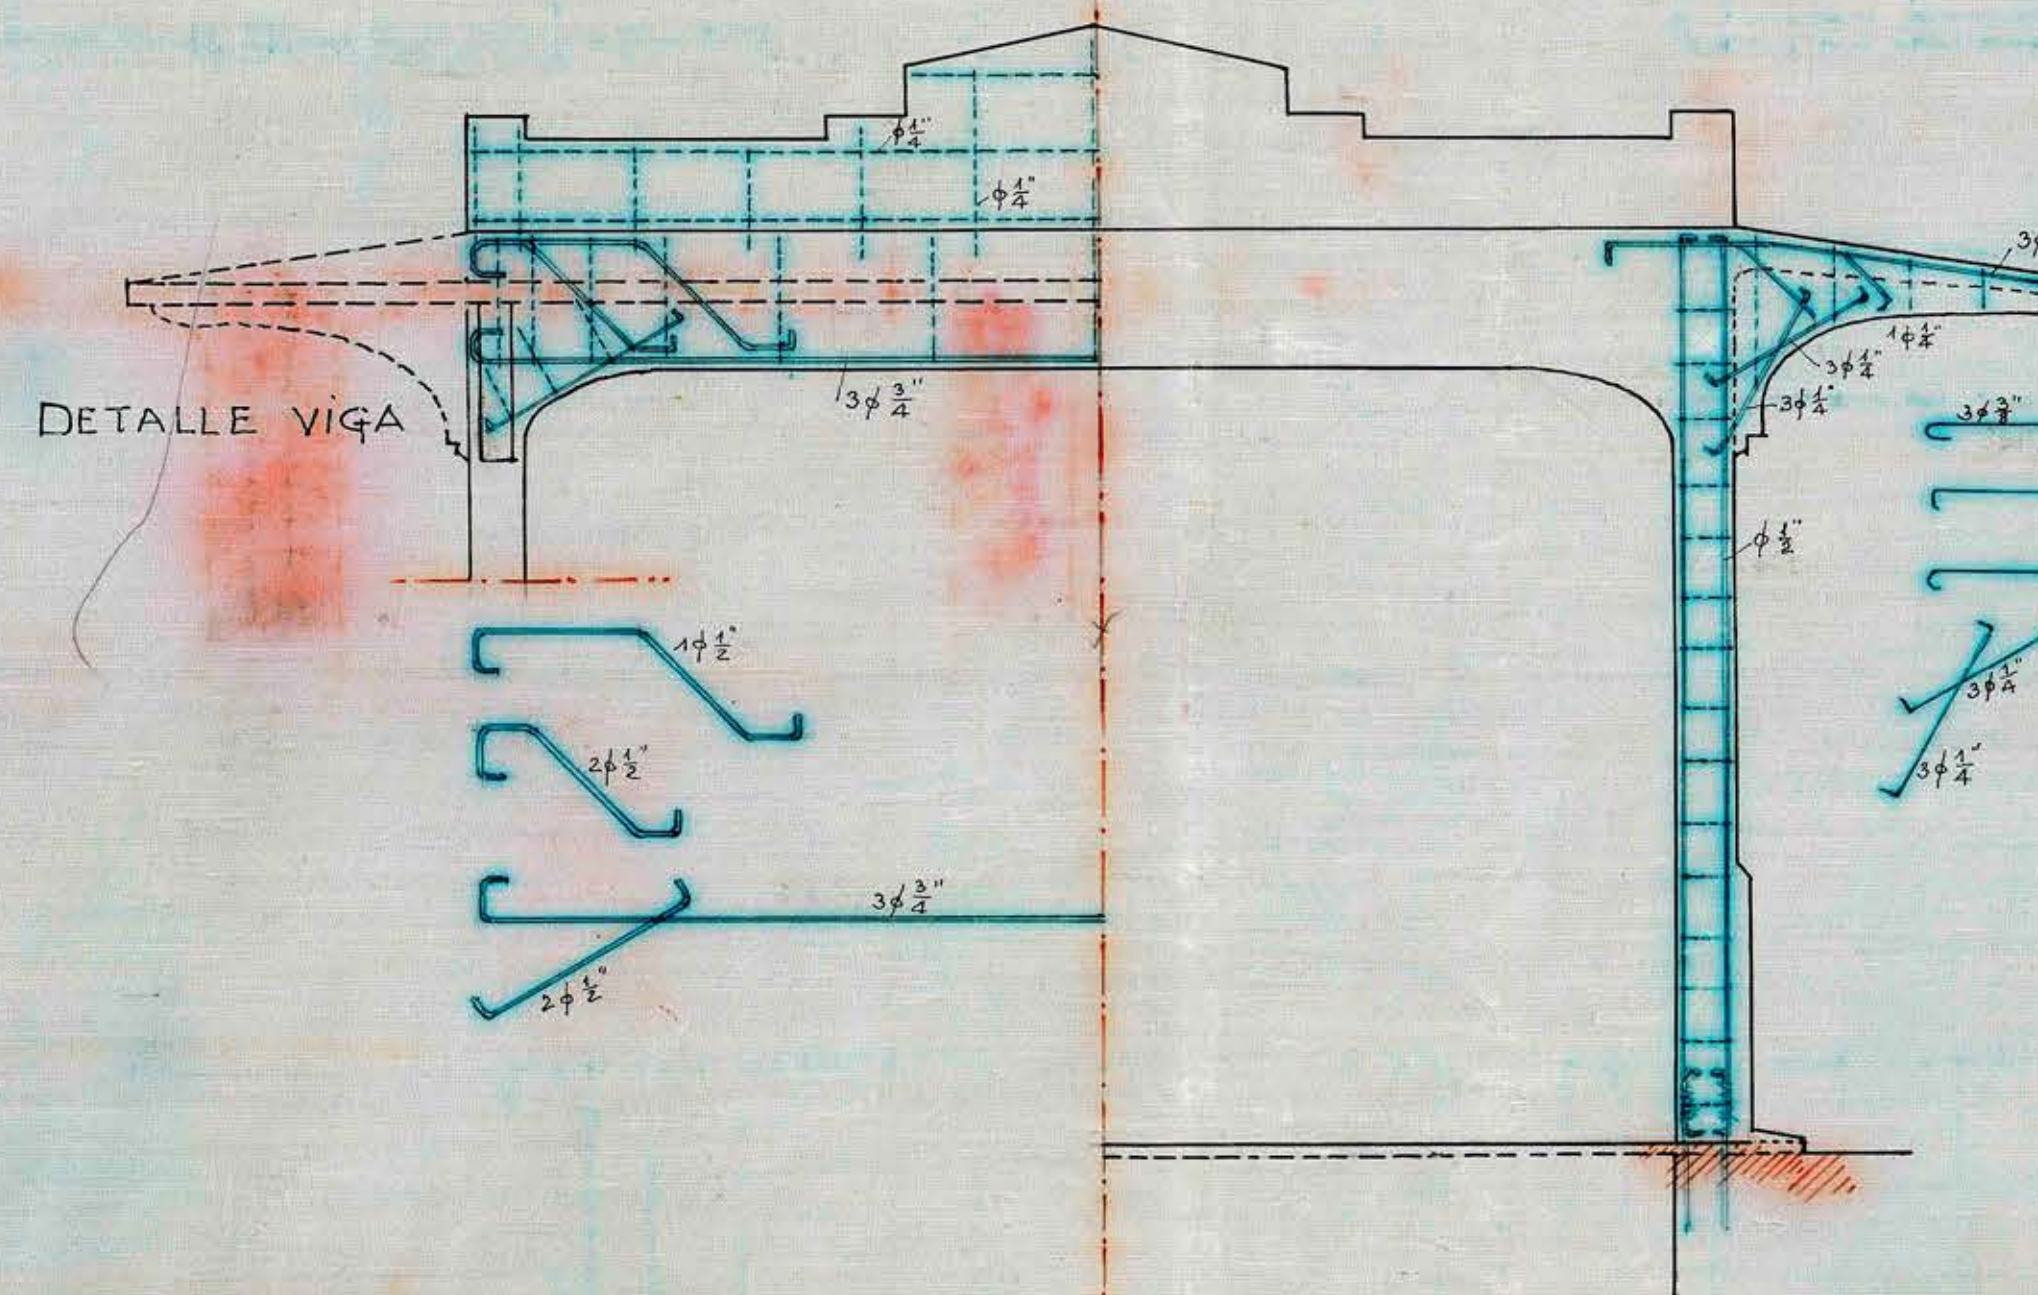

DETALLE CONZOLA


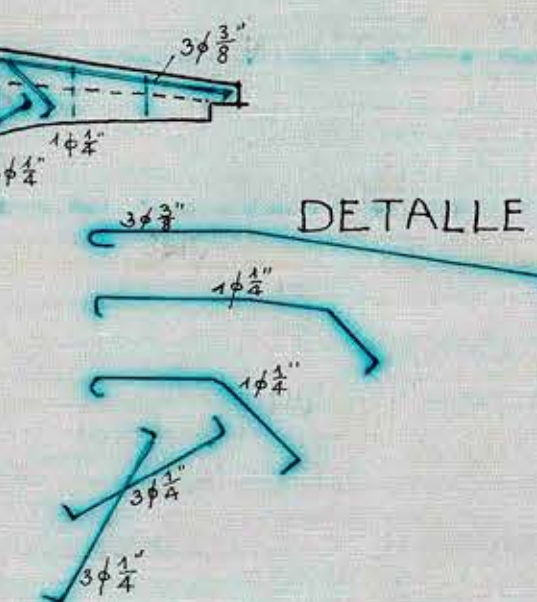


DIRECCION JENERAL DE OBRAS PÚBLICAS
INSPECCION ~ ARQUITECTURA

ESCUELA SUPERIOR DE MUJERES - VALPARAISO

ESCALERA A LA TERRAZA - ESC:0.05

FACHADA A LA TERRAZA

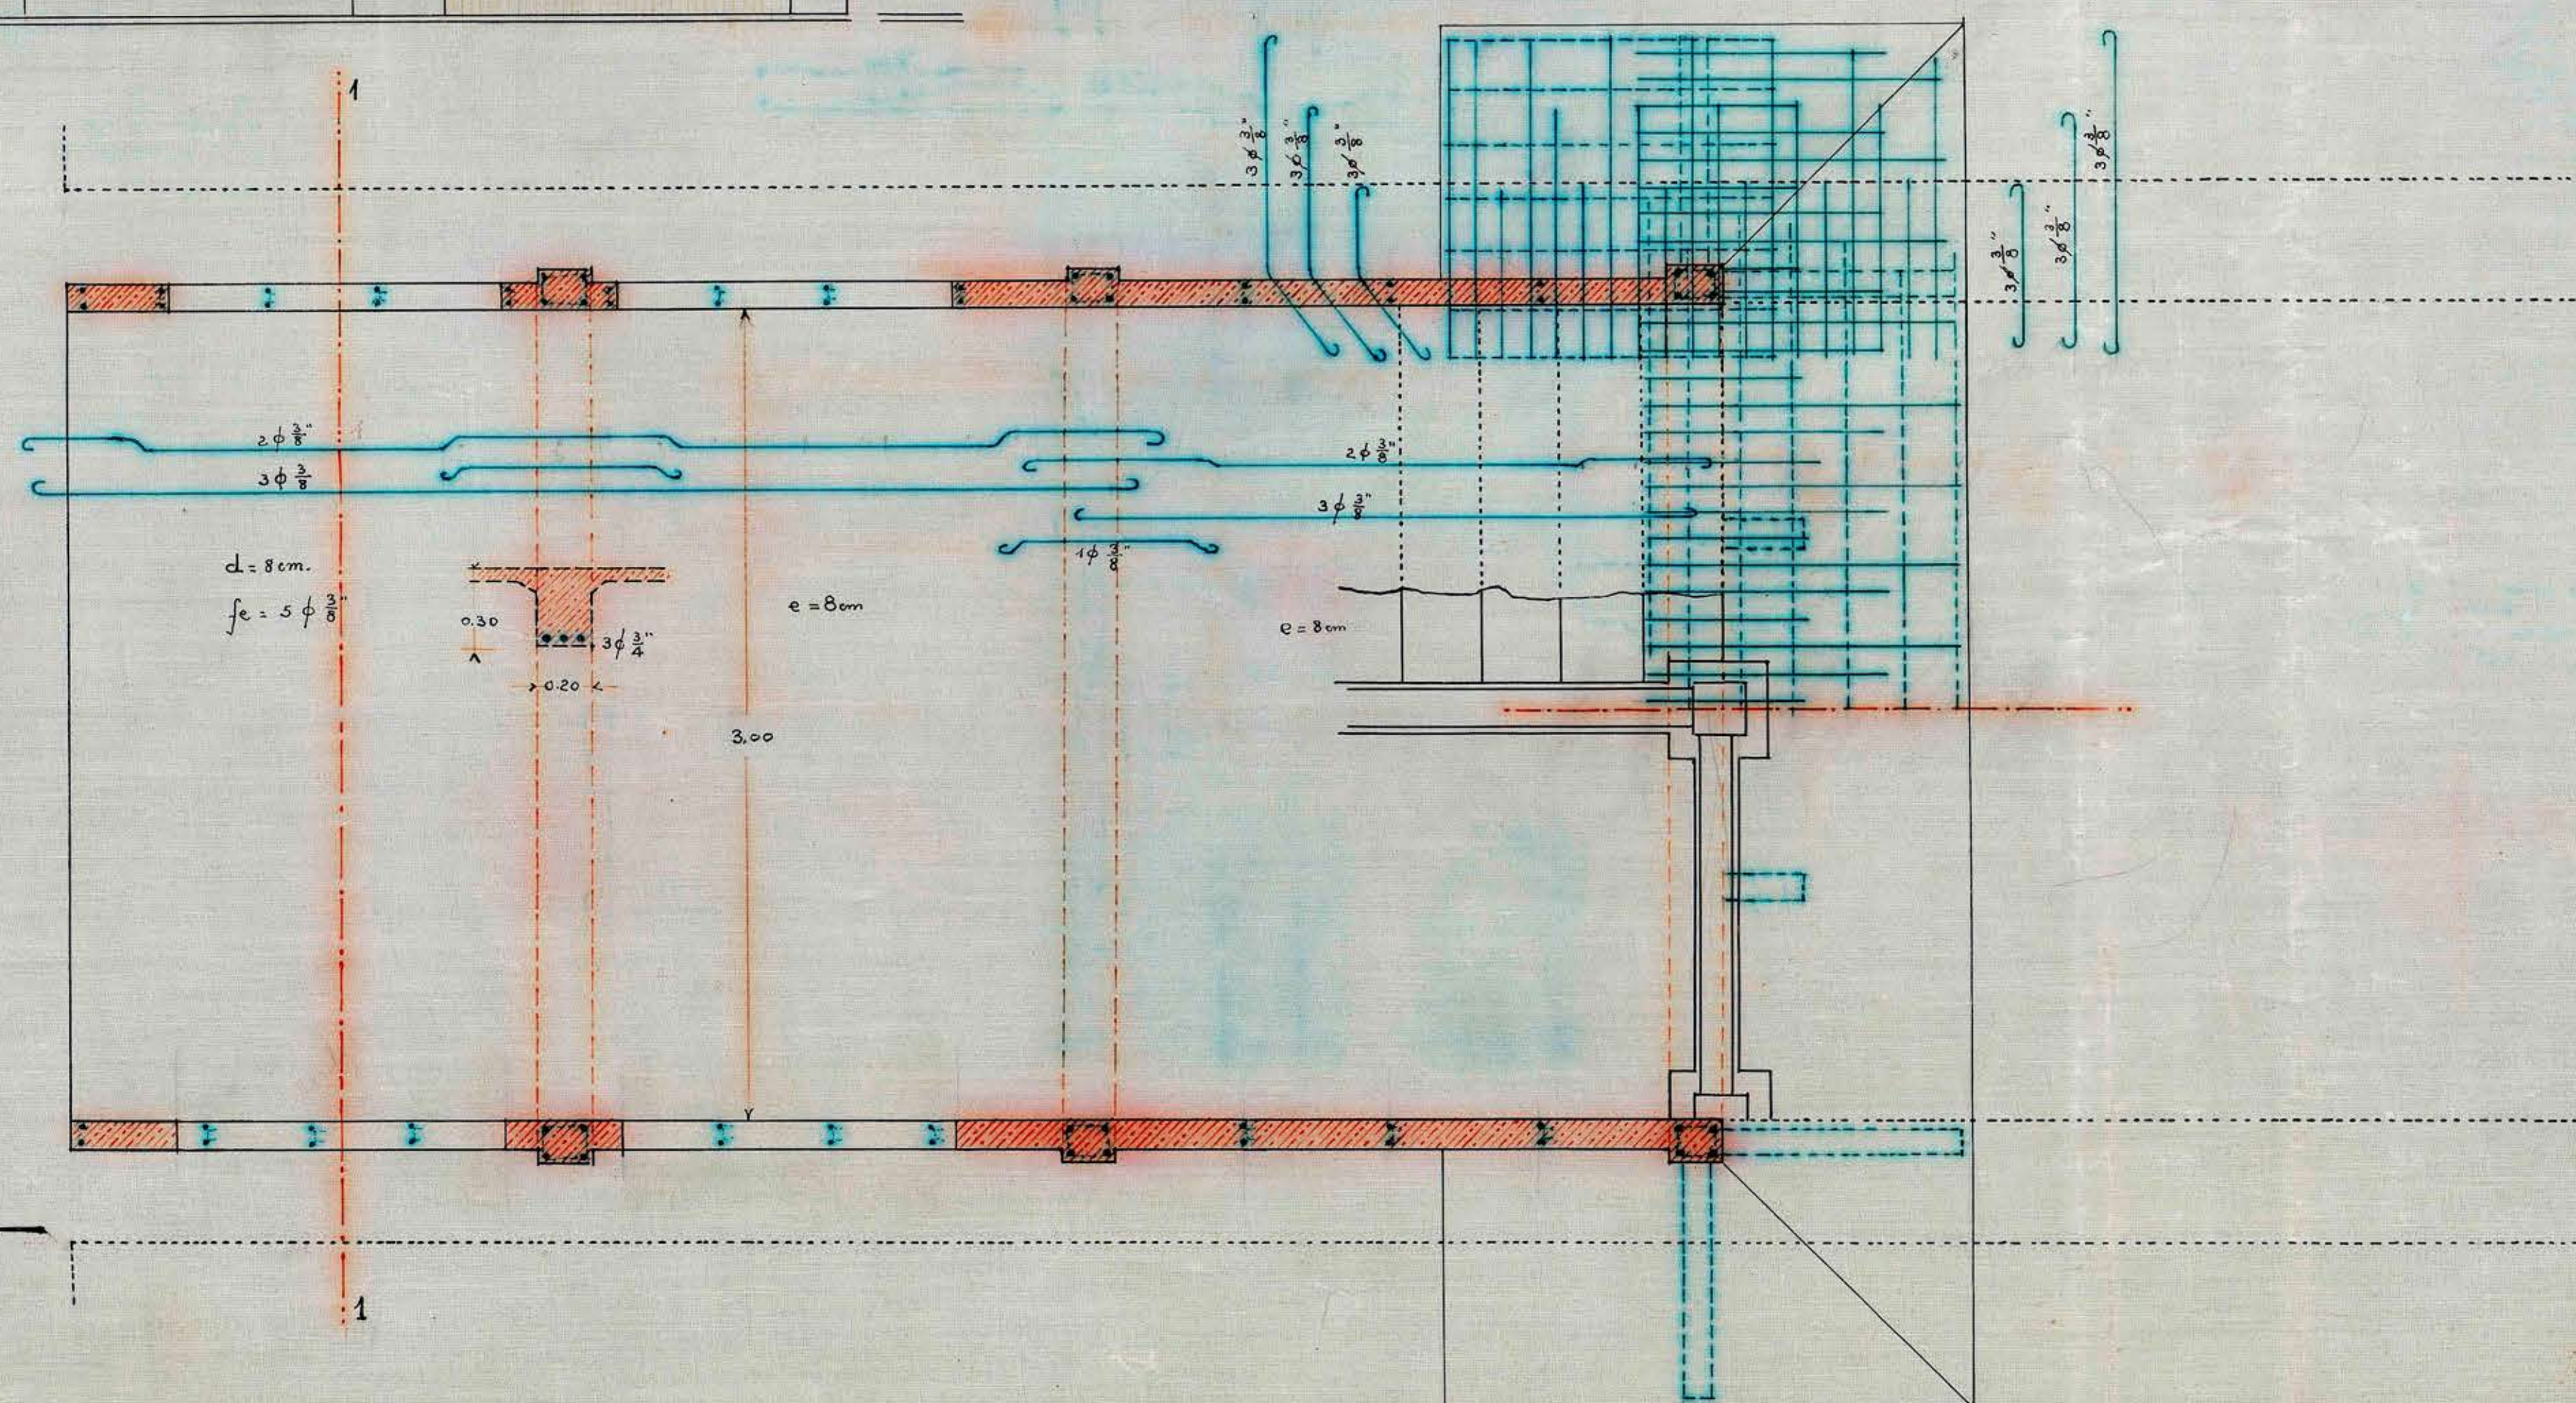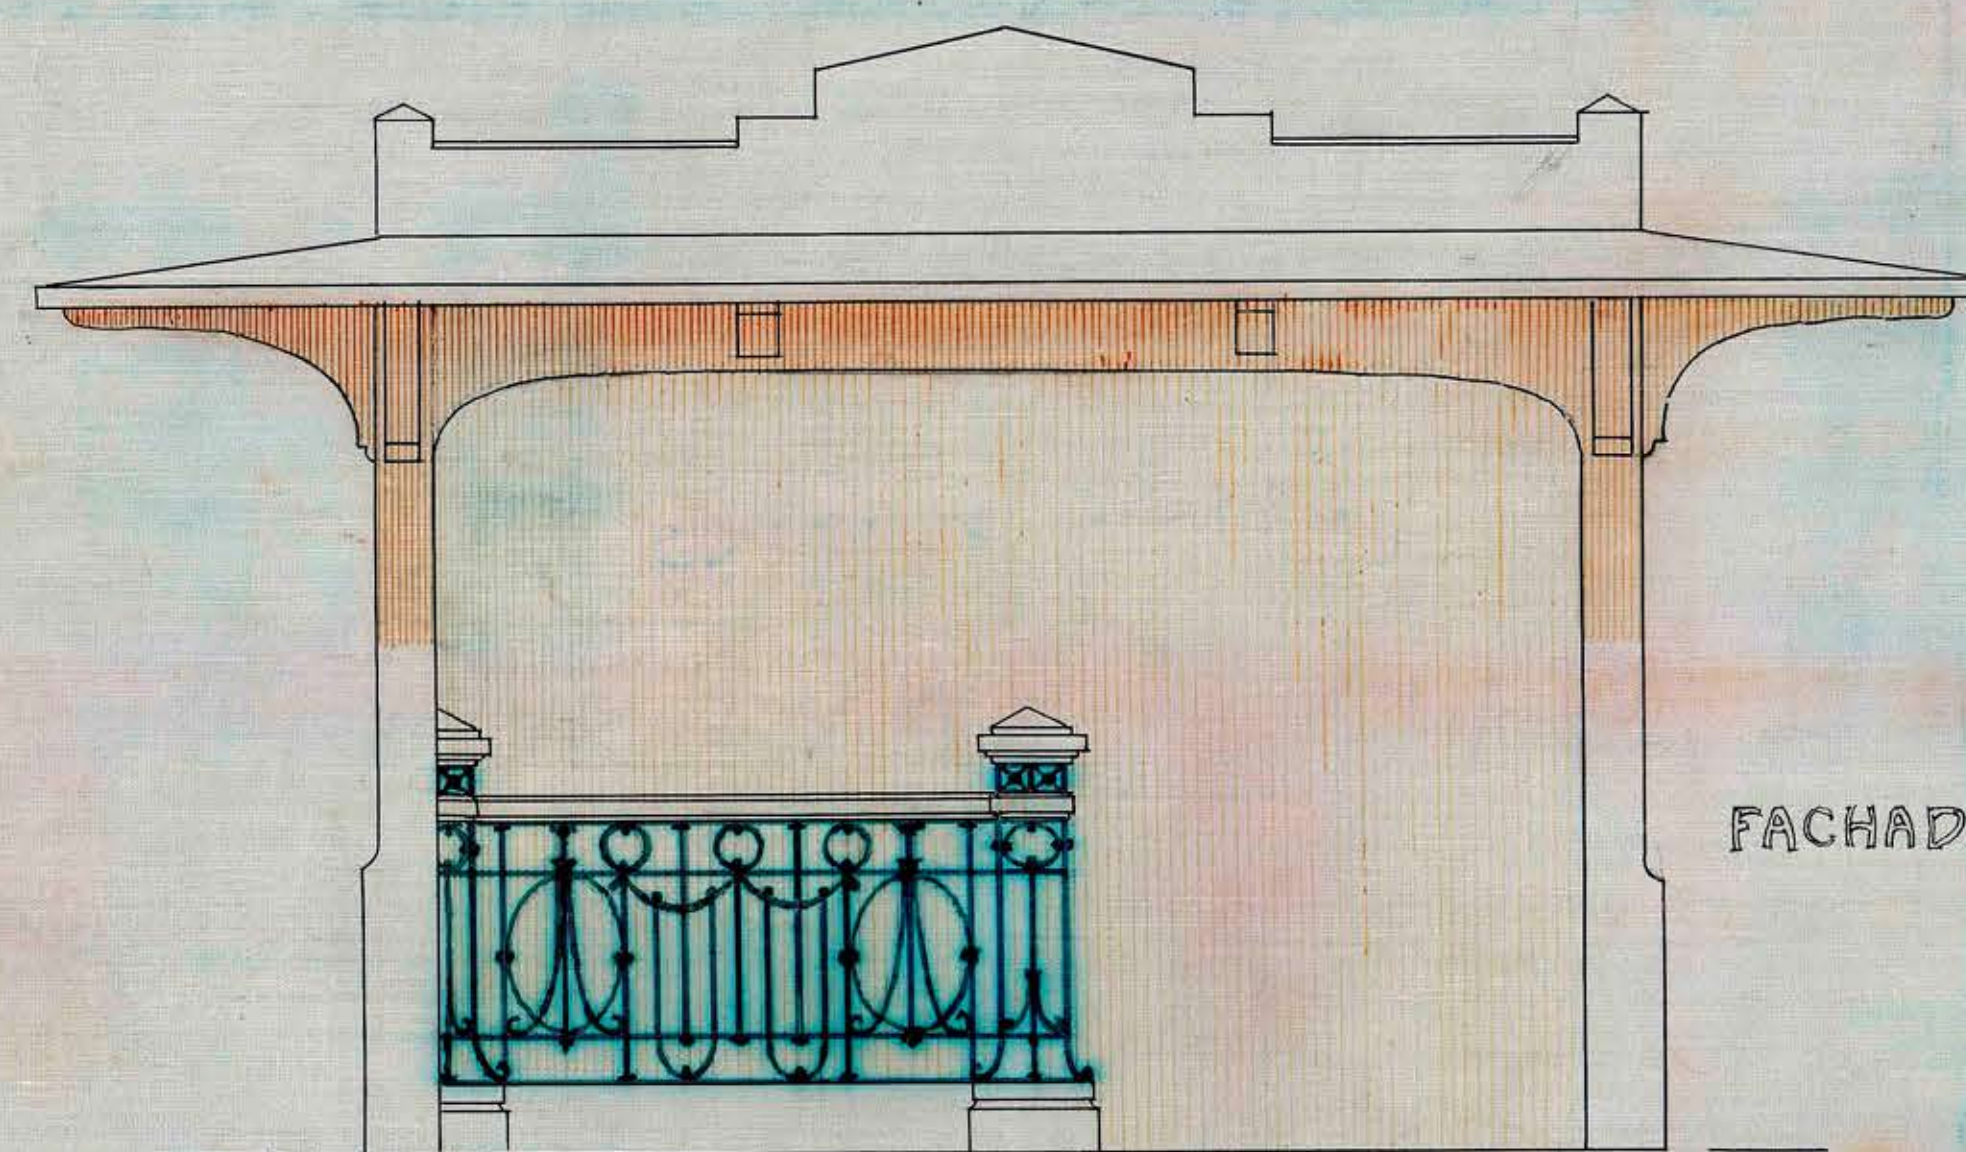

DIBUJA:
Jorge A. Serrano

PROYECTO:

Juan Valdivia
19 de Oct.

En conformidad al presupuesto
y especificación de
25 de mayo de 1913
(no entran refijos fierro ni
trazos grando en obra)

M. Franco
Contratista