


VALPARAISO
© GRUPO ESCOLAR ©
SECCION SEGUNDA

4

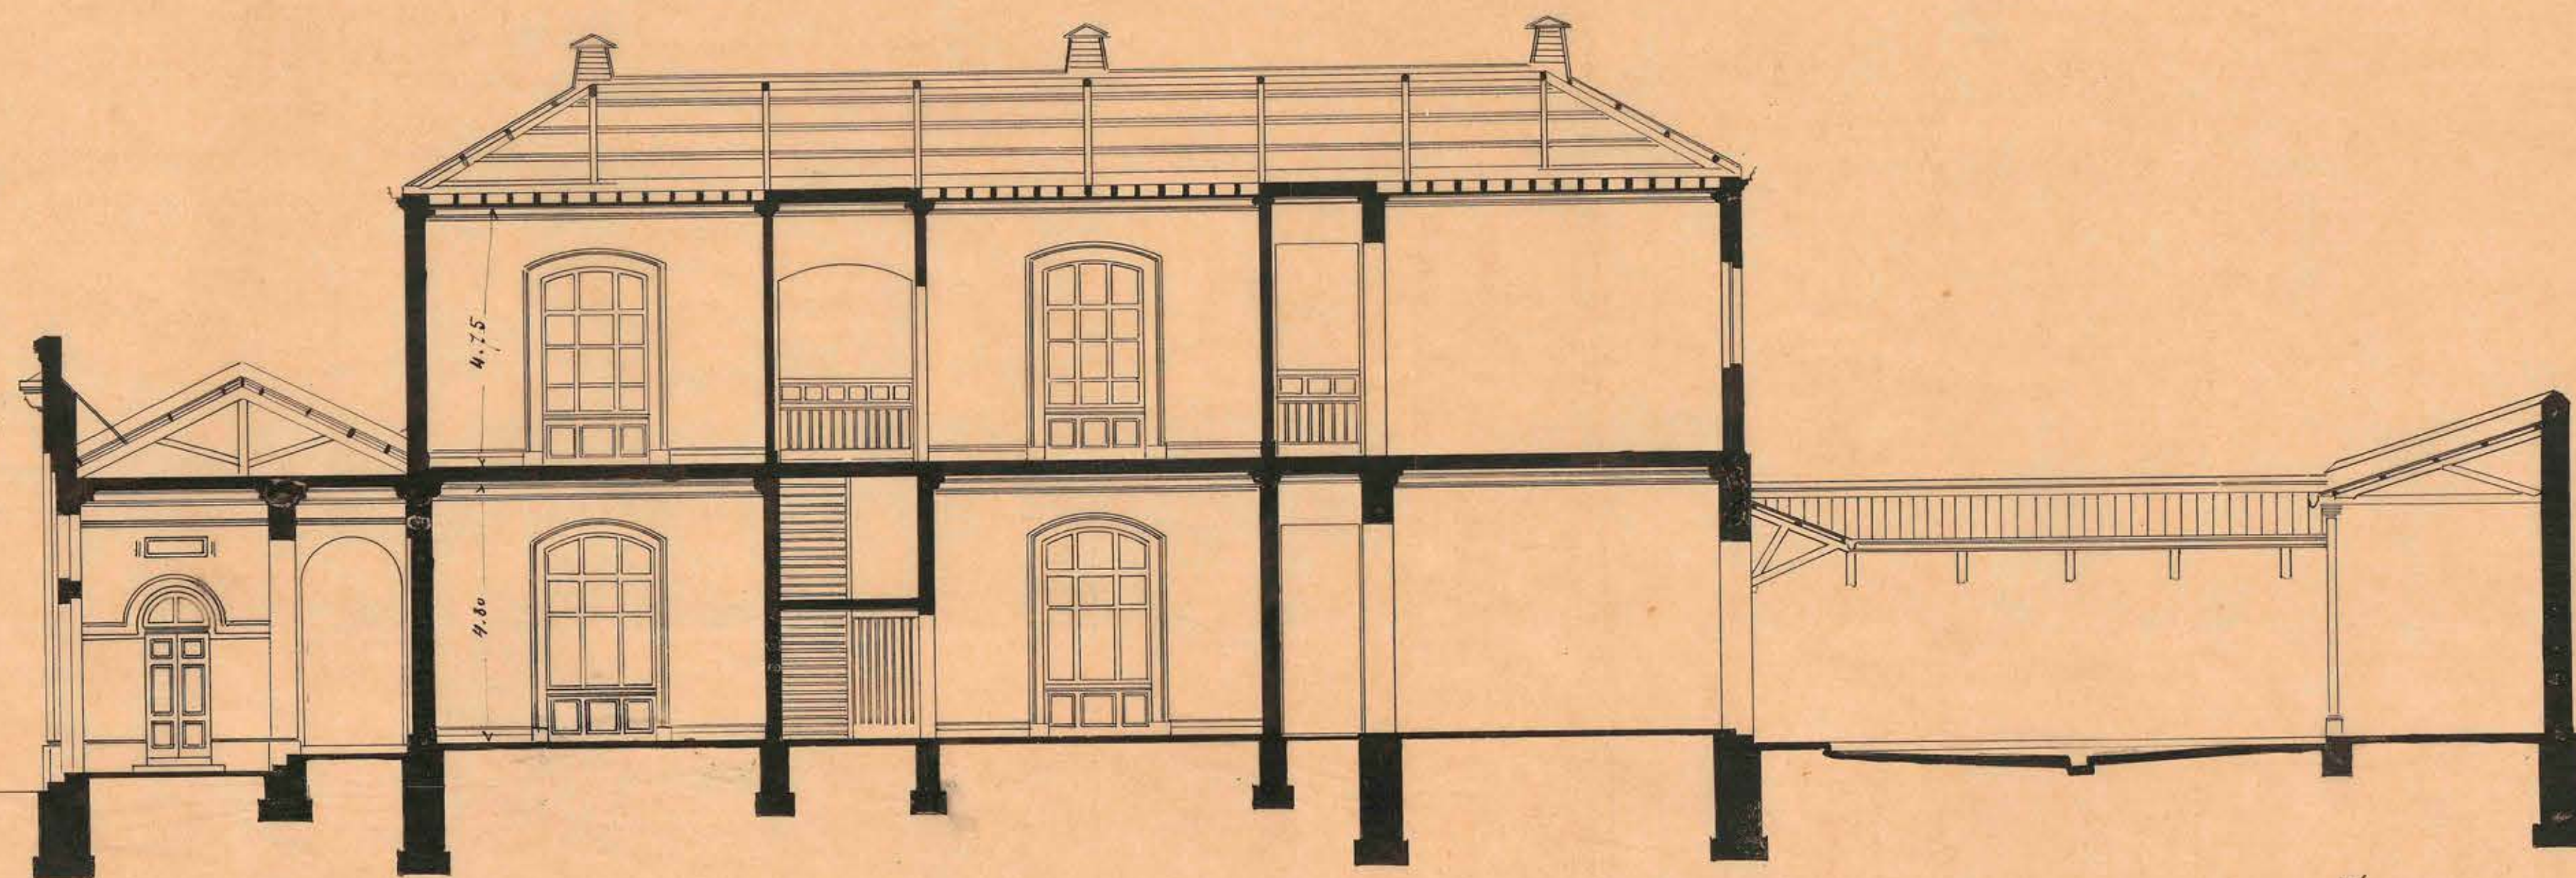

FIRMADO
A. Laforgue
arg 12

visto por
C. Donoso

Escala: 1/40 por metro.

Calco. Edificatorio