



EDIFICIO · PARA · LOS · PESCADORES · DE · LA · CALETA · PORTALES · VALPARAISO.

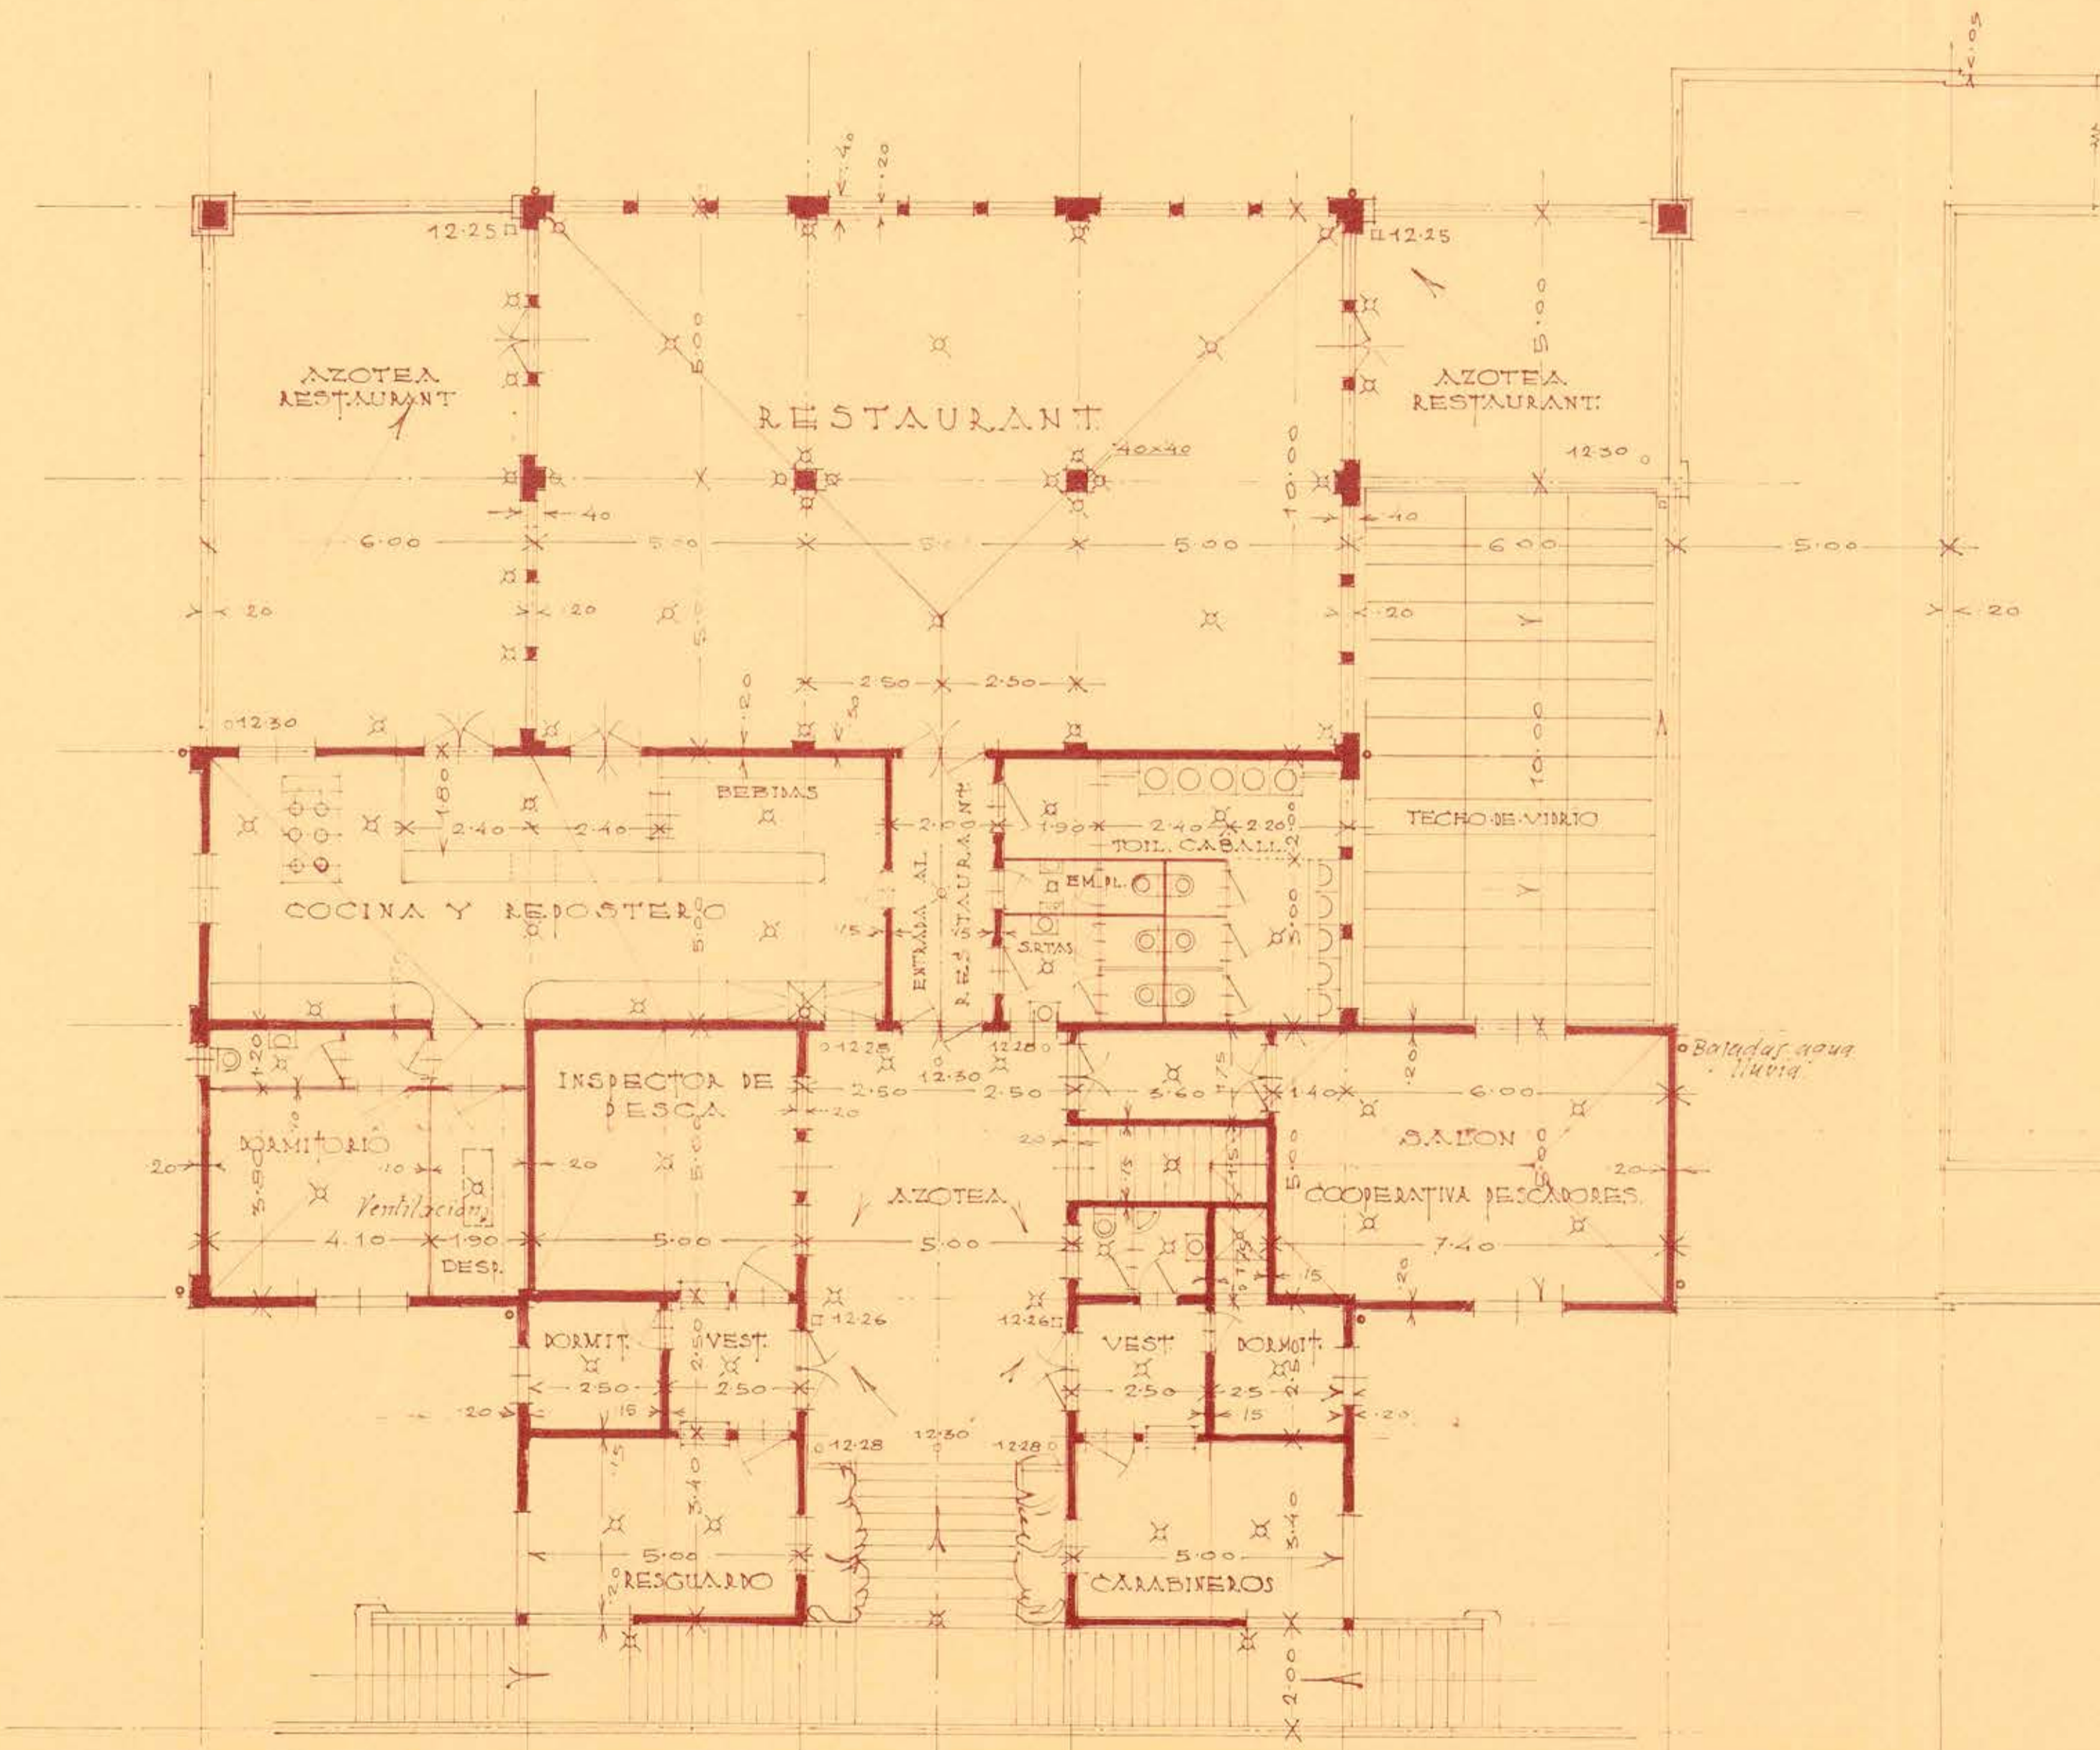

PLANO · DEL · SEGUNDO · PISO.

ESCALA 1:100

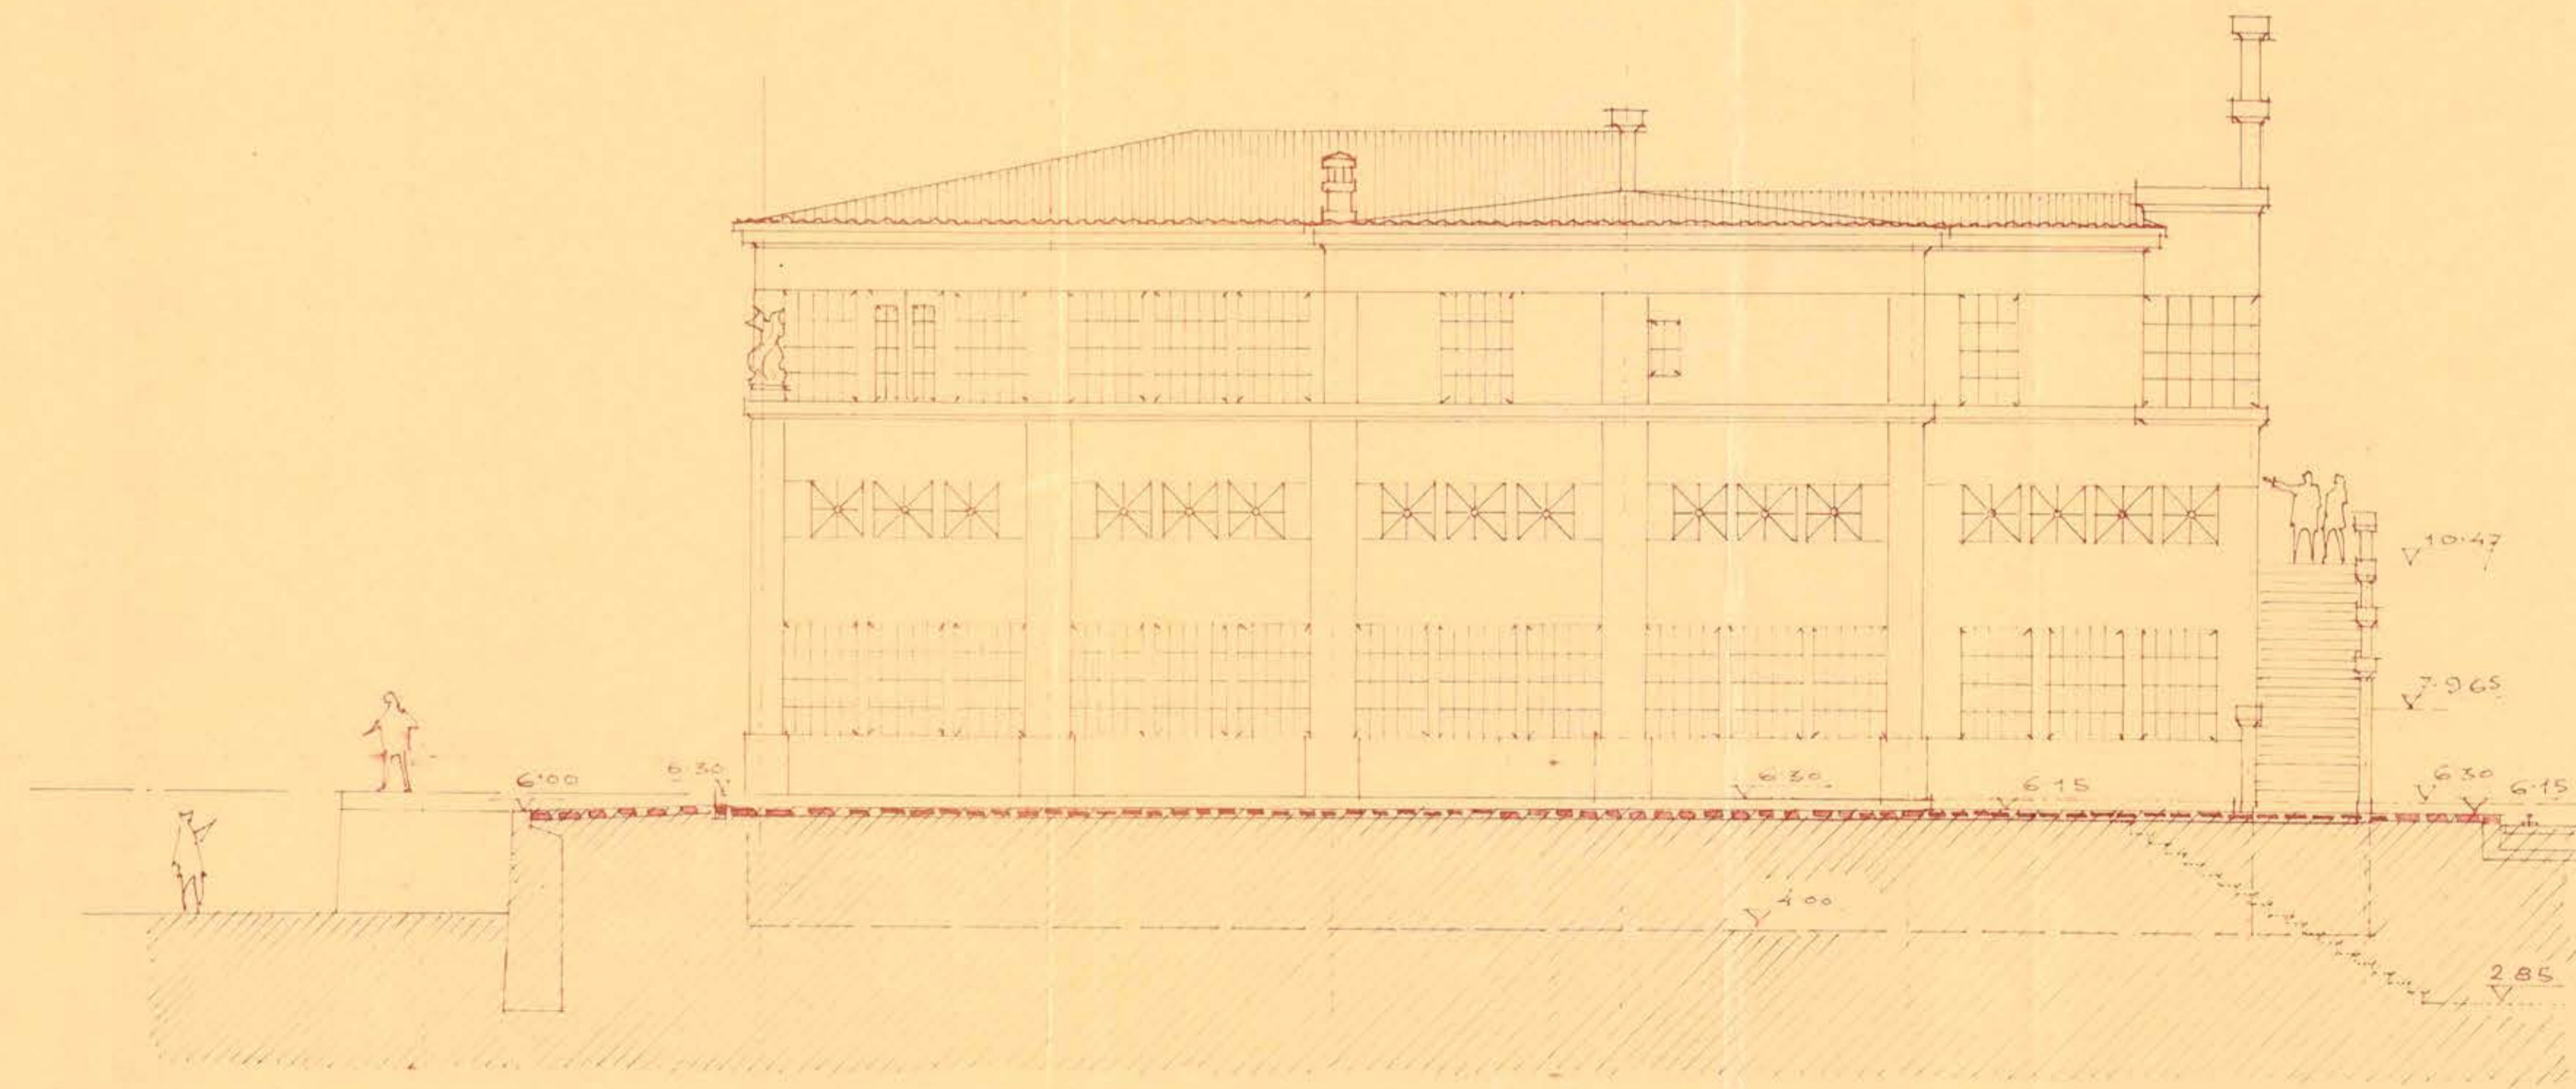

FACHADA PONIENTE.

W. S. Scampini
 No 80
 R. Scampini
 ITALO SASSO SCAMPINI
 ARQUITECTO
 VALPARAISO - ABRIL DE 1930
Italo Sasso Scampini