



# EDIFICIO · PARA · LOS · PESCADORES · DE · LA · CALETA · PORTALES · VALPARAISO.

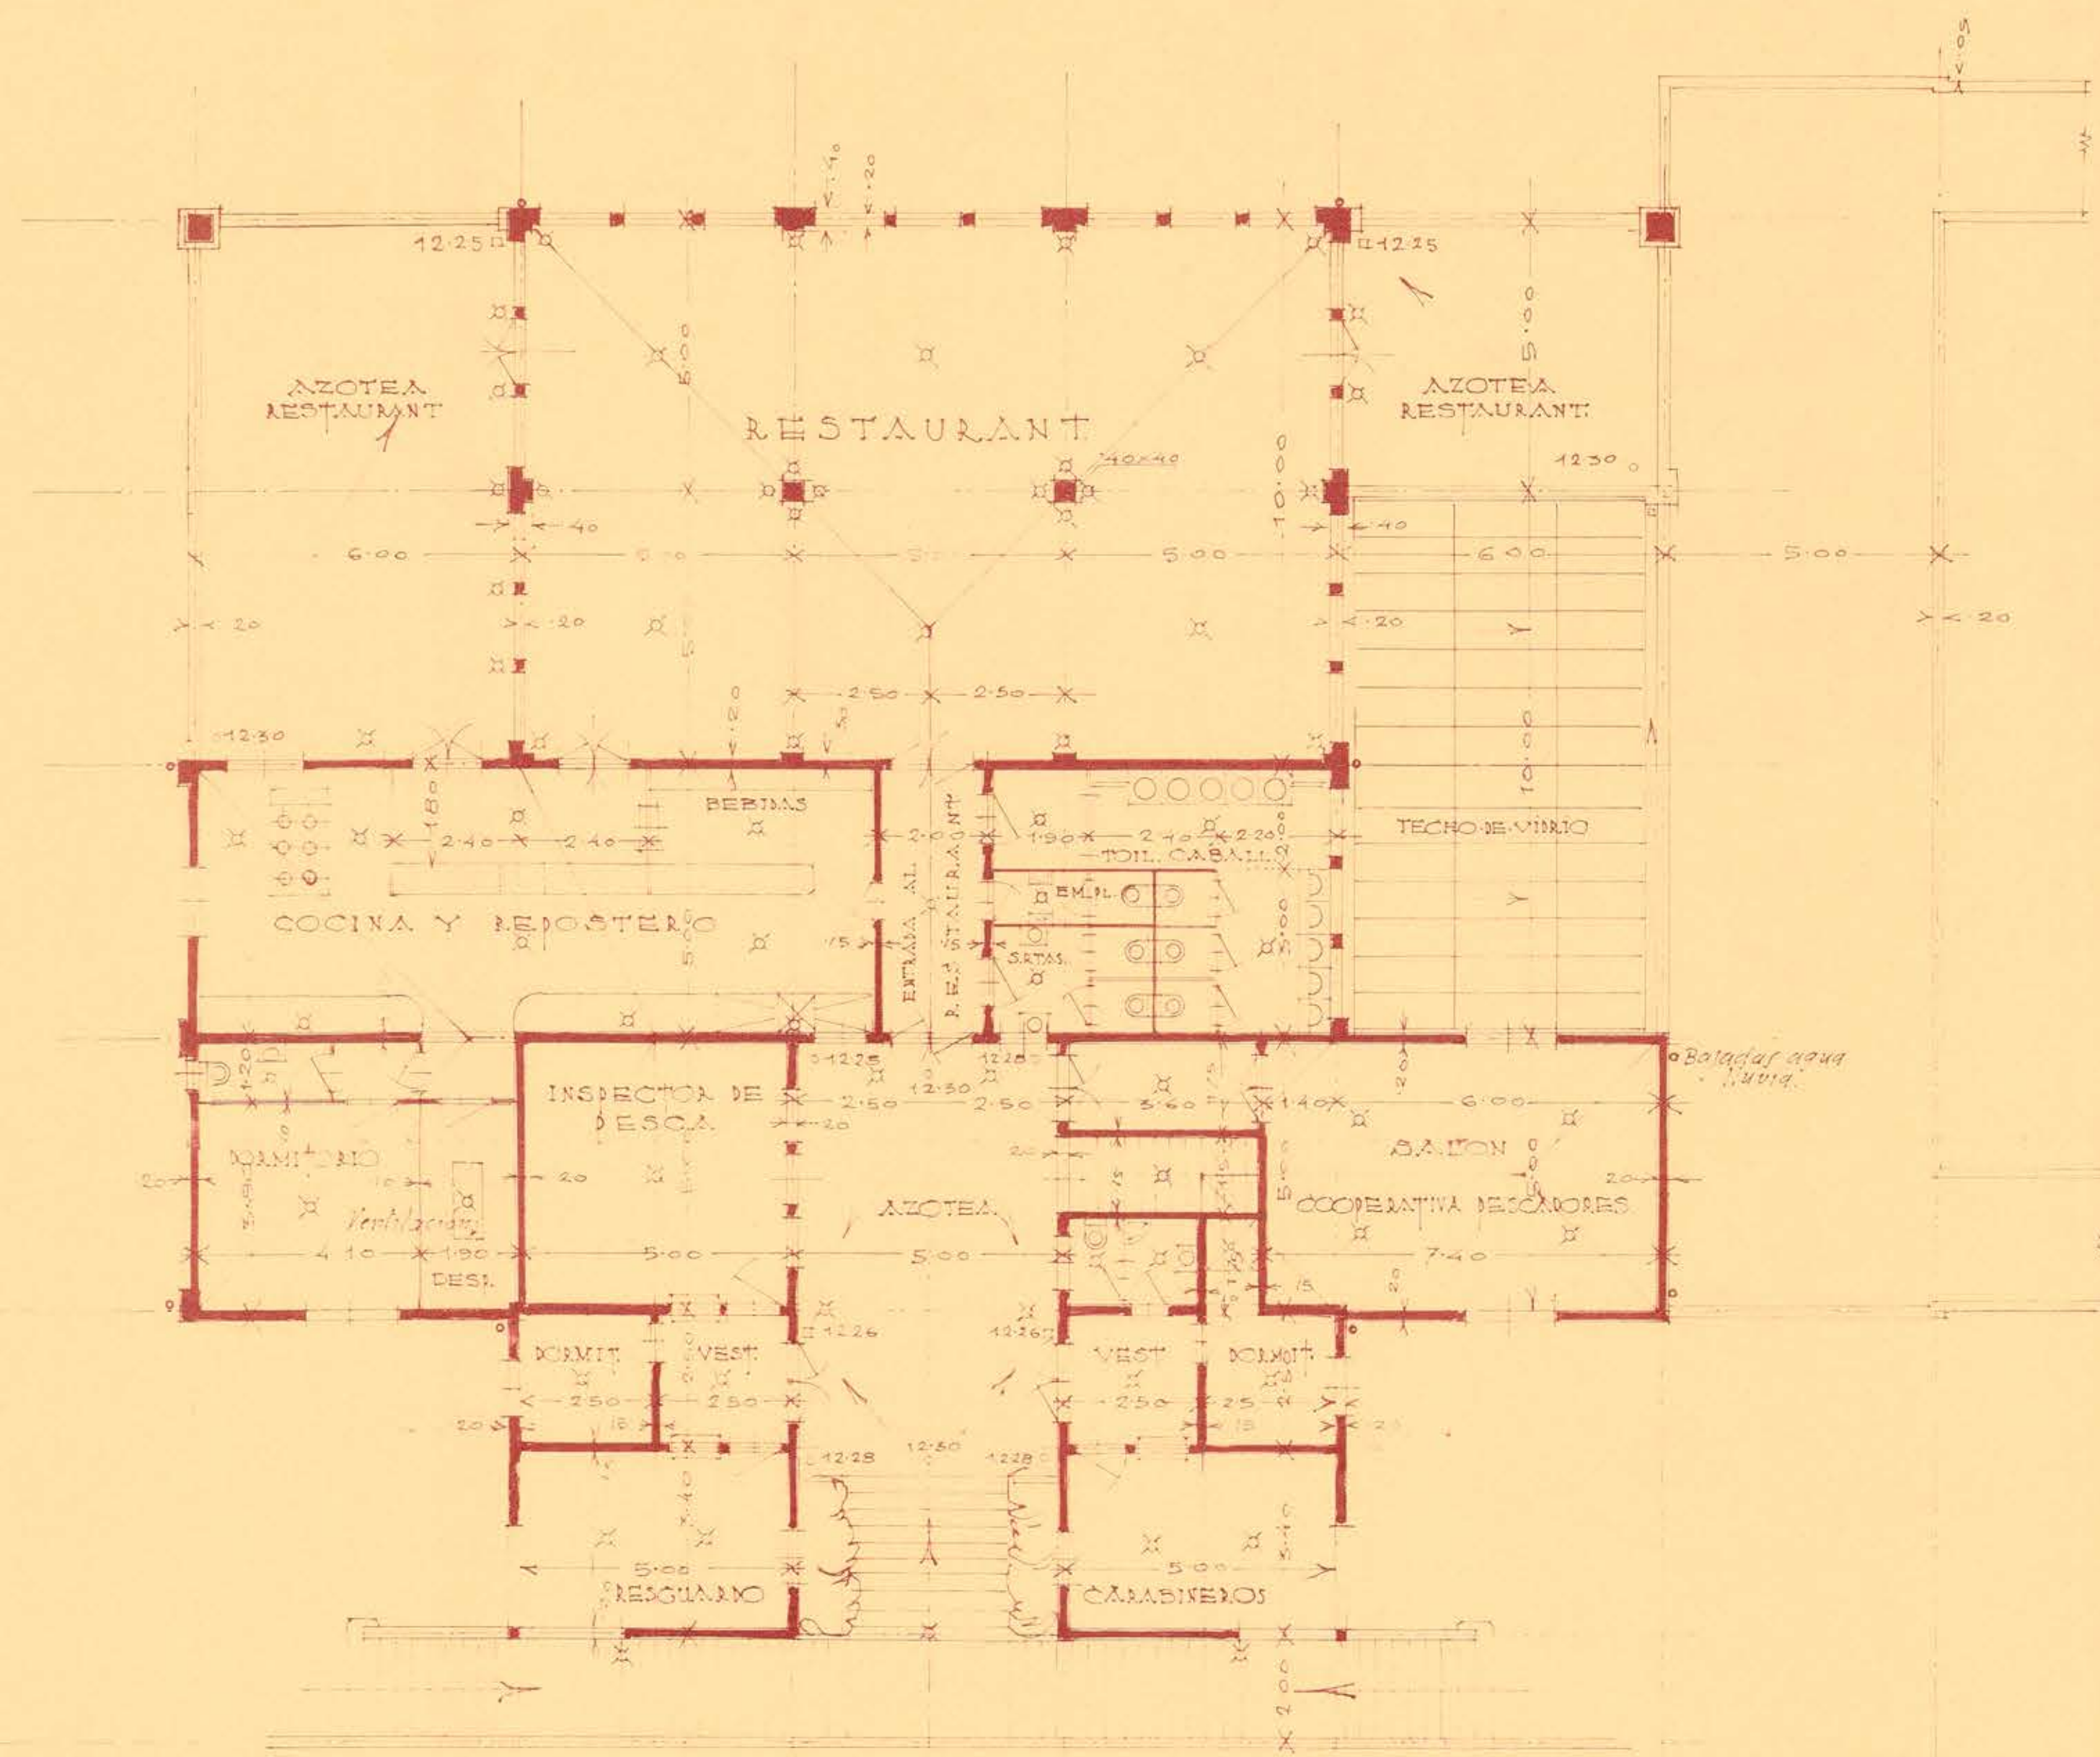

PLANO · DEL · SEGUNDO · PISO.

ESCALA 1:100.

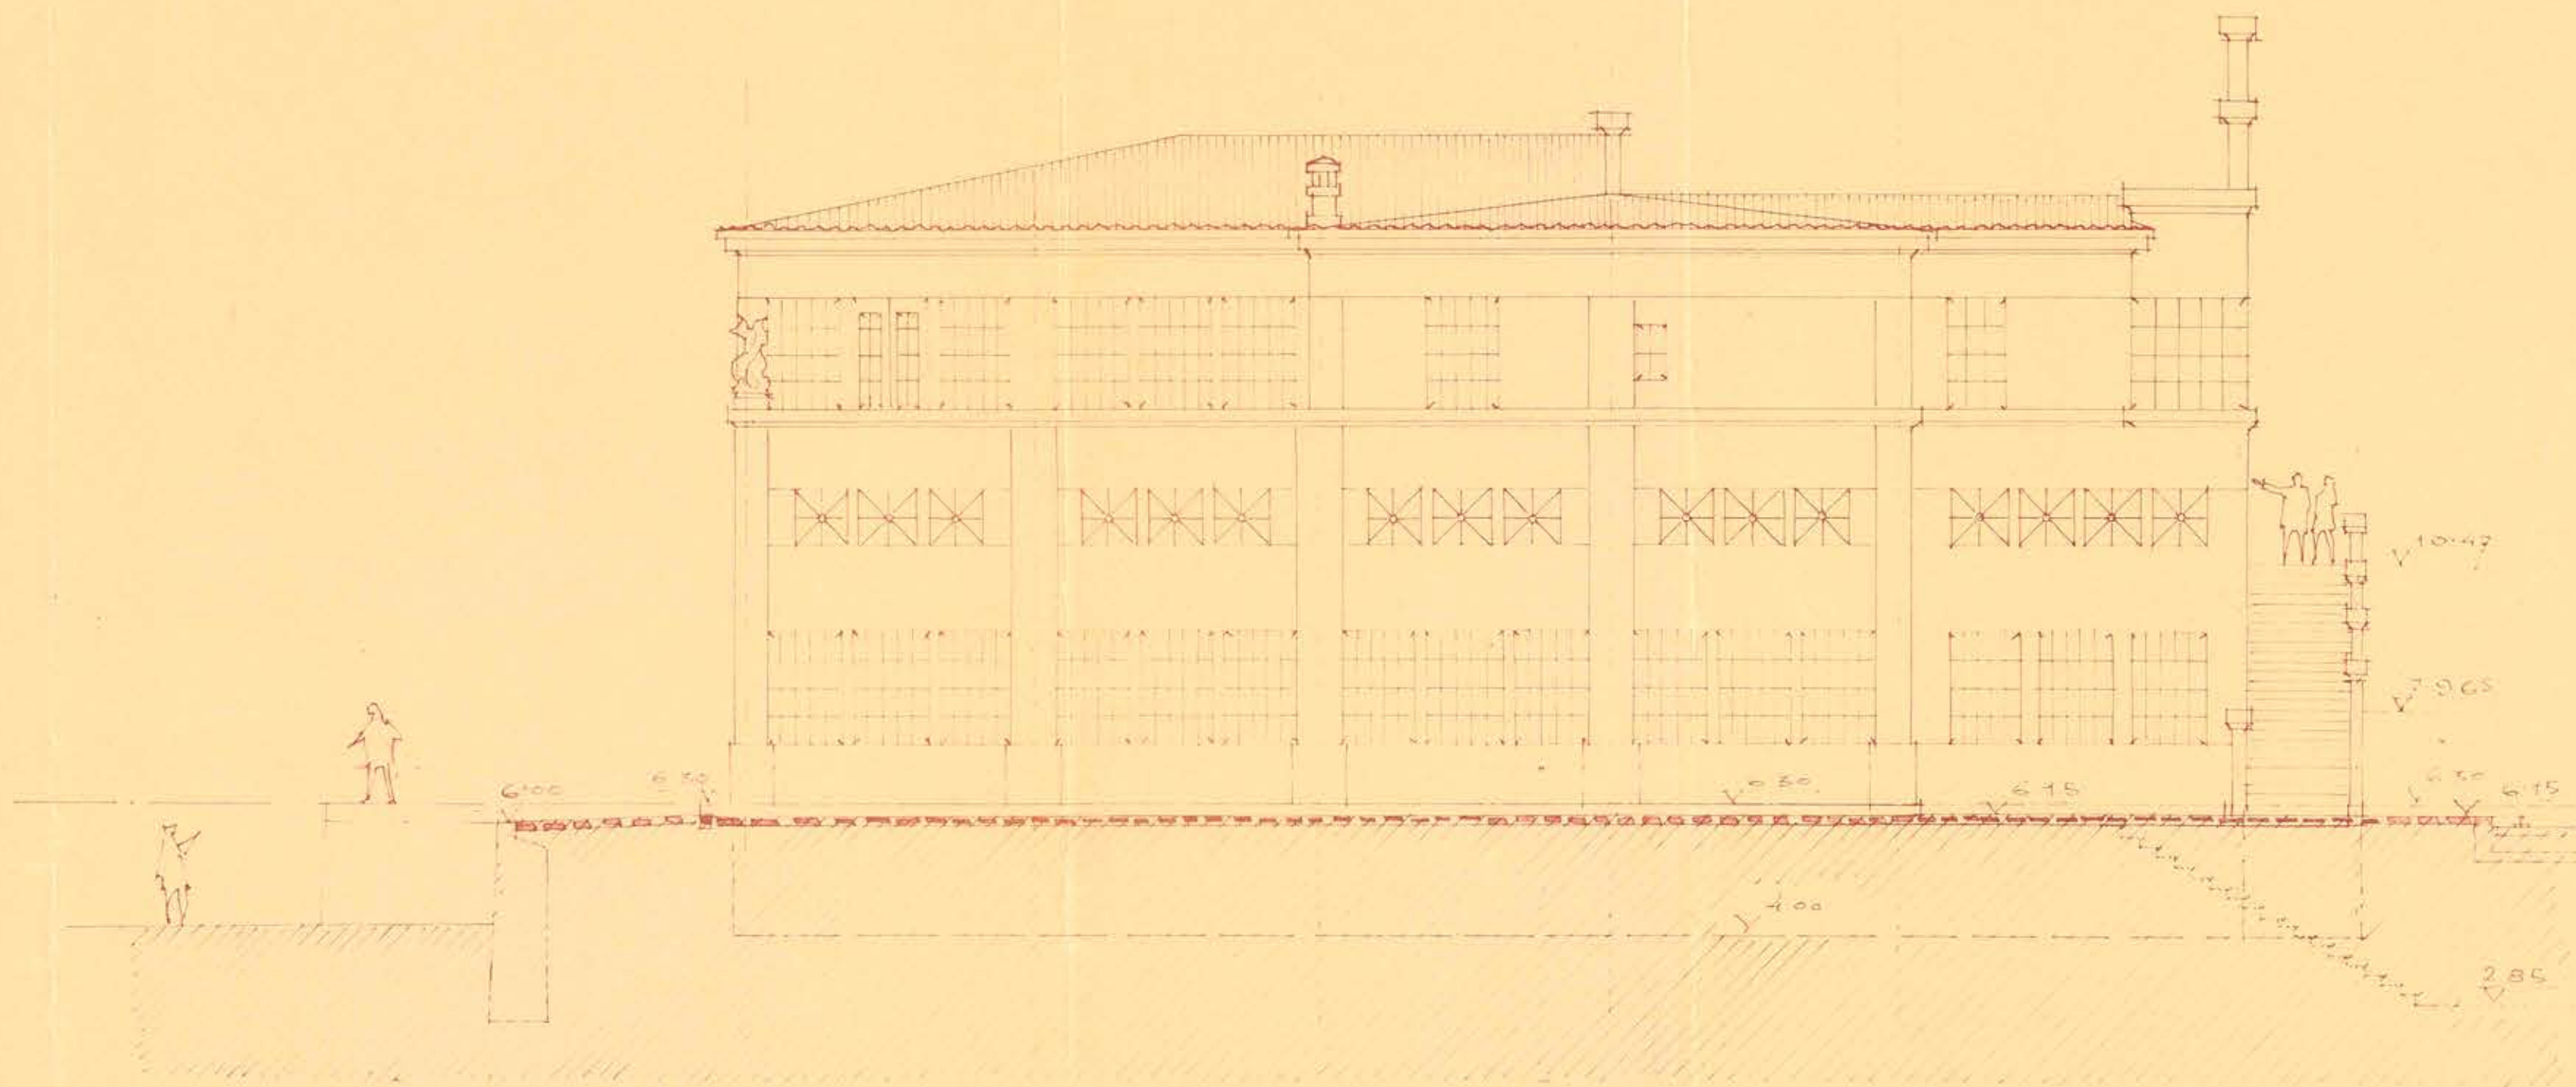

FACHADA PONIENTE.

*Italo Sasso Scampini*  
Arquitecto

ITALO SASSO SCAMPINI  
ARQUITECTO  
VALPARAISO ABRIL DE 1930  
*Italo Sasso Scampini*