

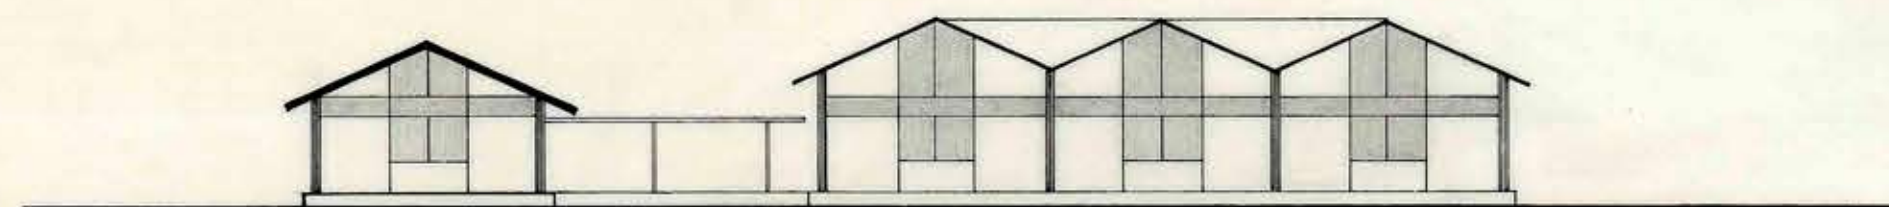


AVDA. LILLO


EMBARCADERO

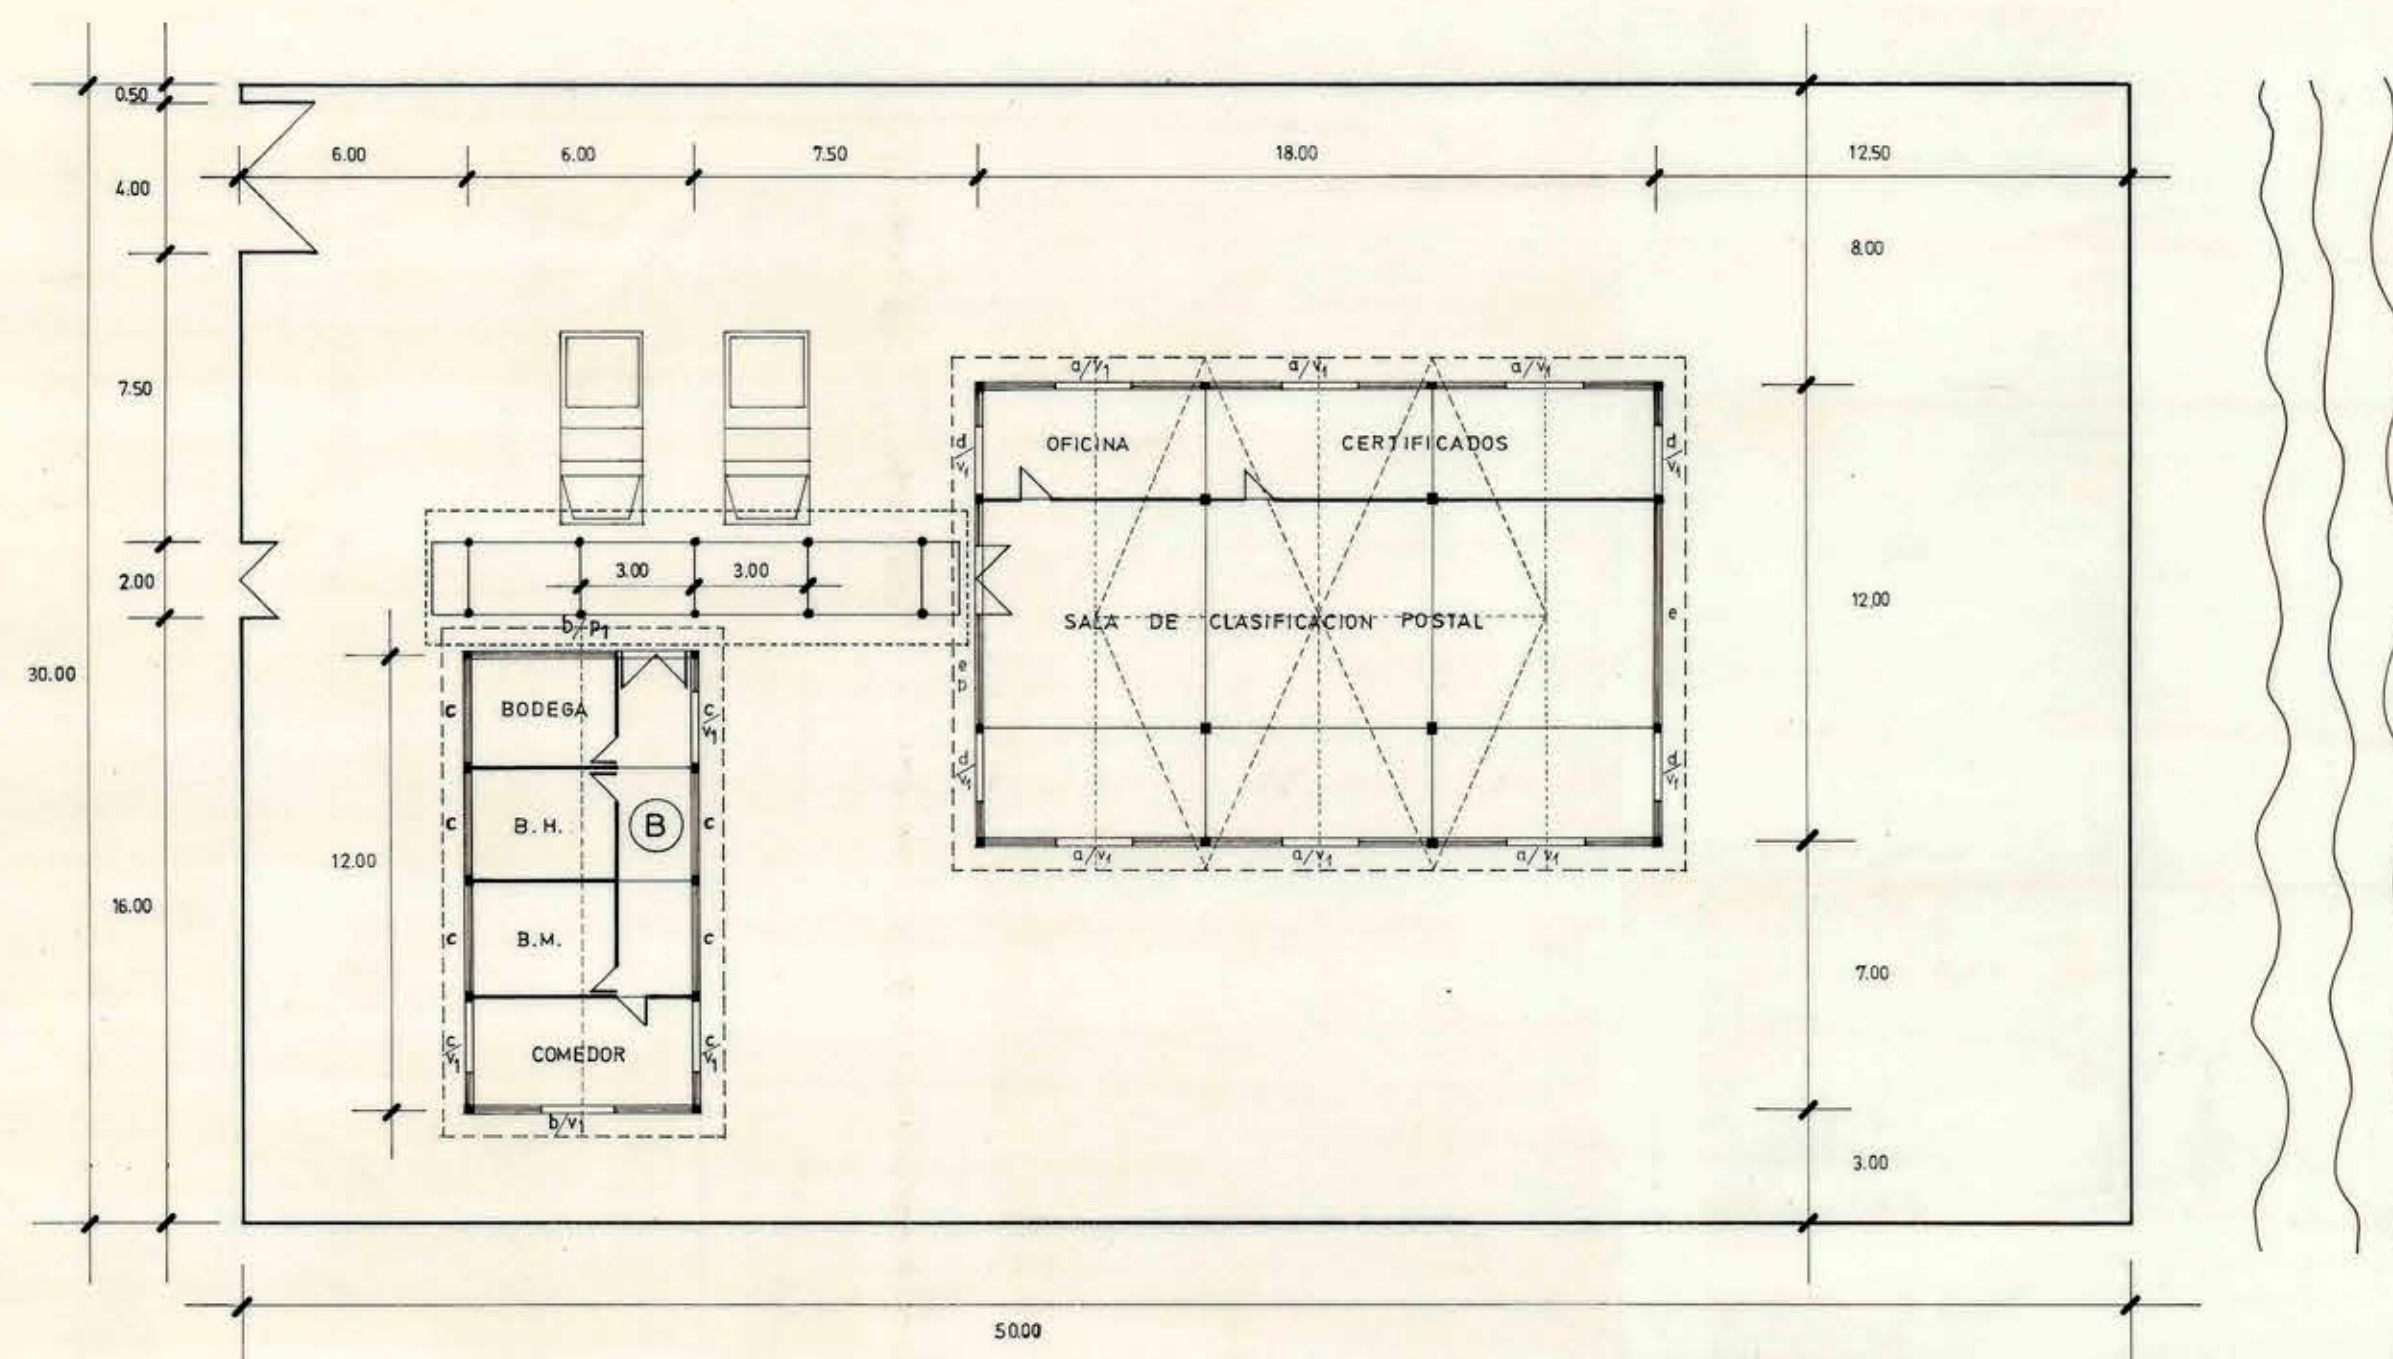

ELEVACION SUR PONIENTE

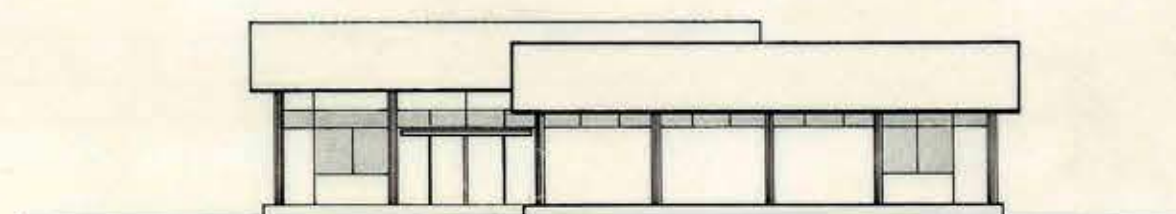


ELEVACION NOR PONIENTE

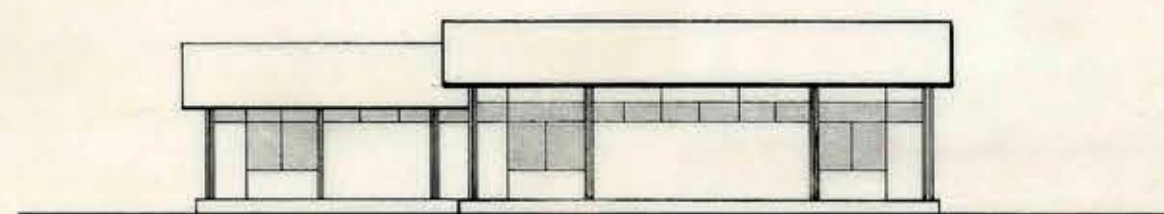

ELEVACION SUR ORIENTE



ELEVACION NOR ORIENTE

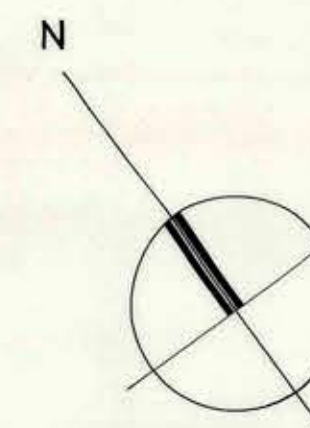

21 AGO. 1972

NOTA: TECHUMBRE (45 % PEND.)		TEJUELA	DE	ALERCE
UNIDADES	TIPO I :	1	SON	72 m ²
UNIDADES	TIPO II :	3	SON	216 m ²
PASO CUBIERTO		24 m.l.		86 m.

MOPT
D. G. O. P.

DIRECCION DE ARQUITECTURA
DEPARTAMENTO DE PROYECTOS
AREA SERV. PUBLICOS

OBRA			
CENTRAL CLASIFICADORA MANUAL DE CORREOS			
LOCALIDAD	PROVINCIA		
CASTRO	CHILOE		
PLANO	UBICACION PLANTA Y ELEVACIONES		
COORDINADOR	JEFE DEPARTAMENTO		
arqto: HUGO FERREIRA S.	arqto: ANDRES CRISTOSTO		
EQUIPO			
arqto: BORIS GUINERMAN W.			
dibuj: FLORA ARROYO O.			
ESCALA	SUPERFICIE	FECHA	
1:200	374 m ²	JULIO 72	
			CLAVE
			A-7

24-3-1