


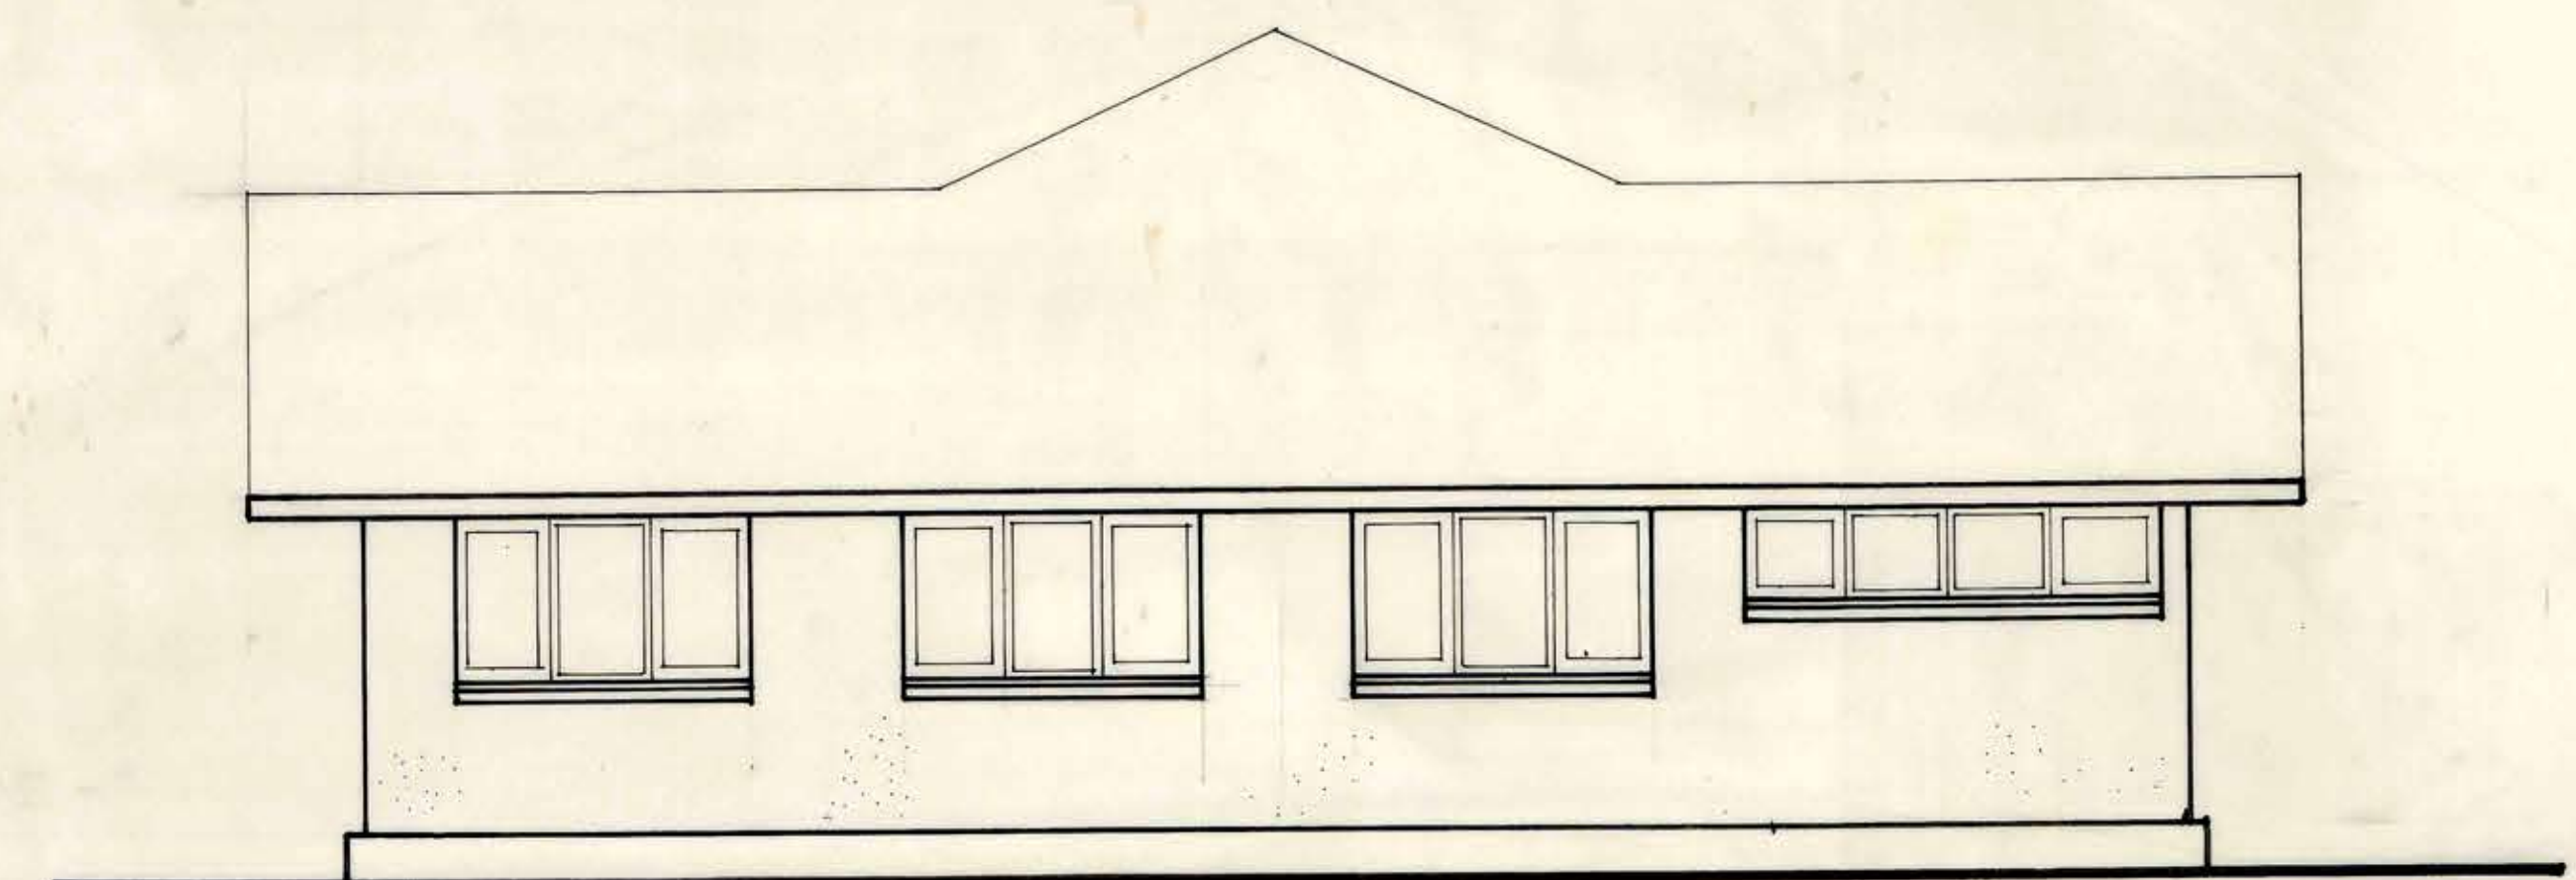


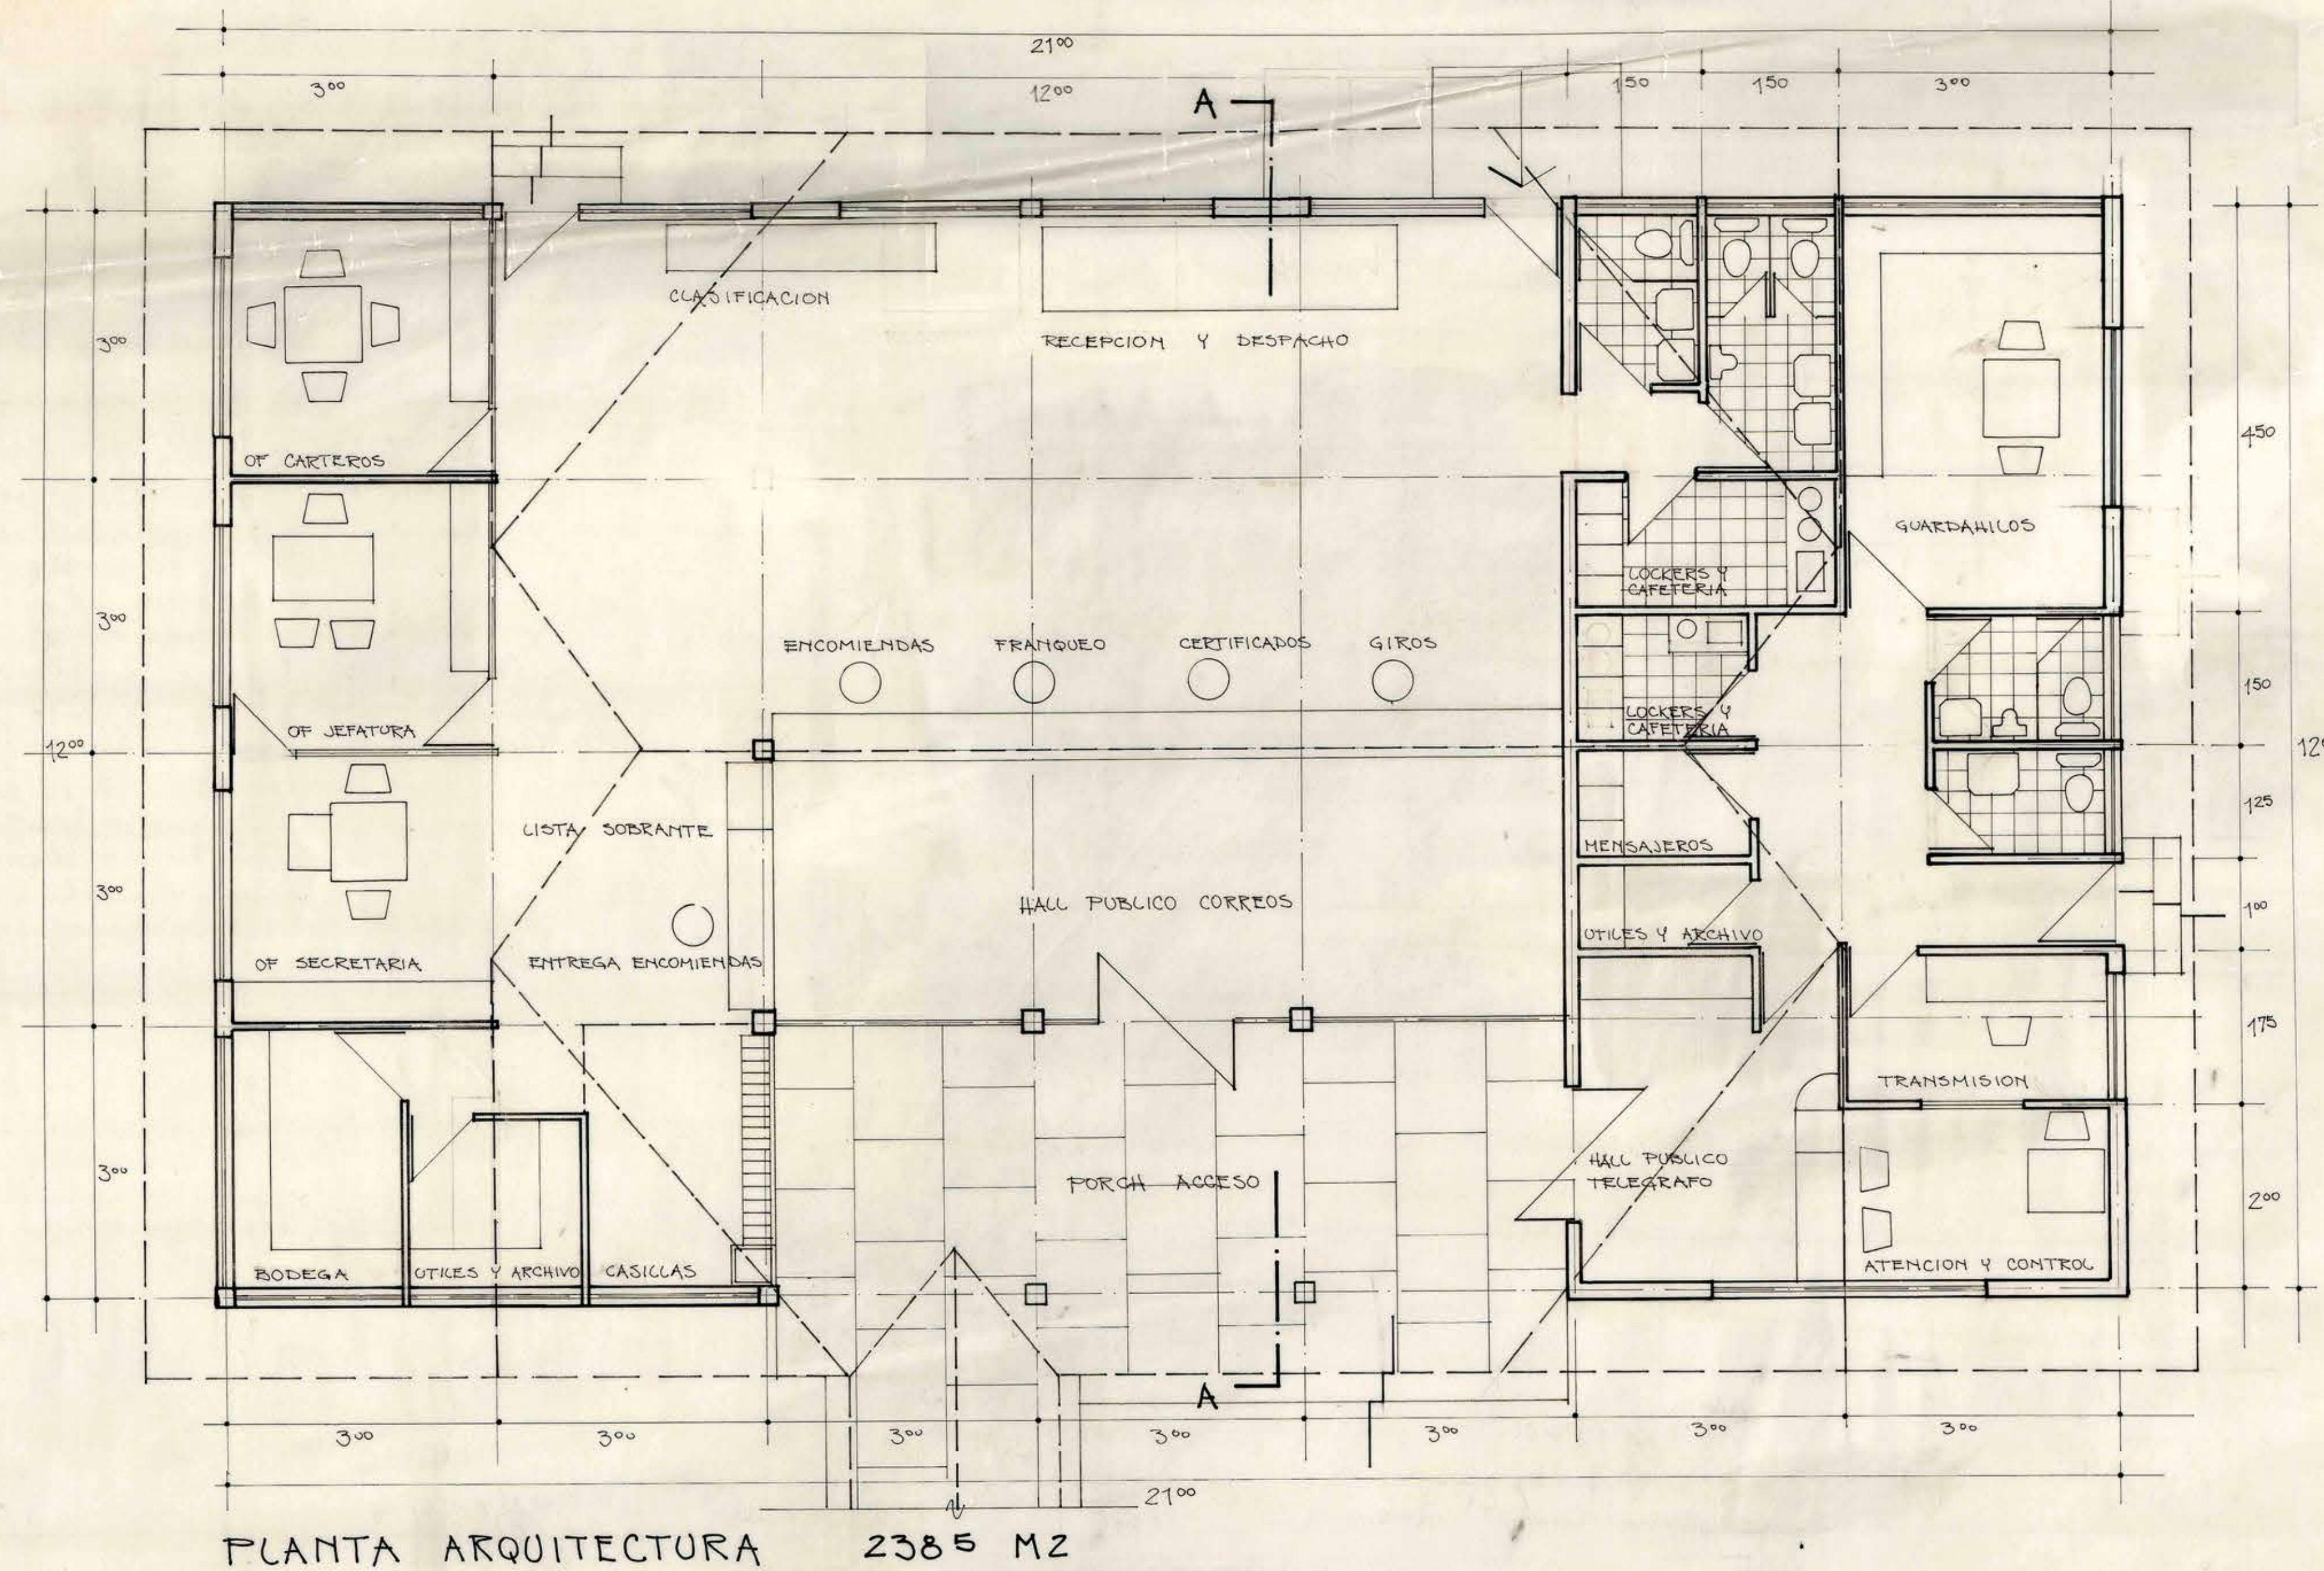


ELEVACION SUR

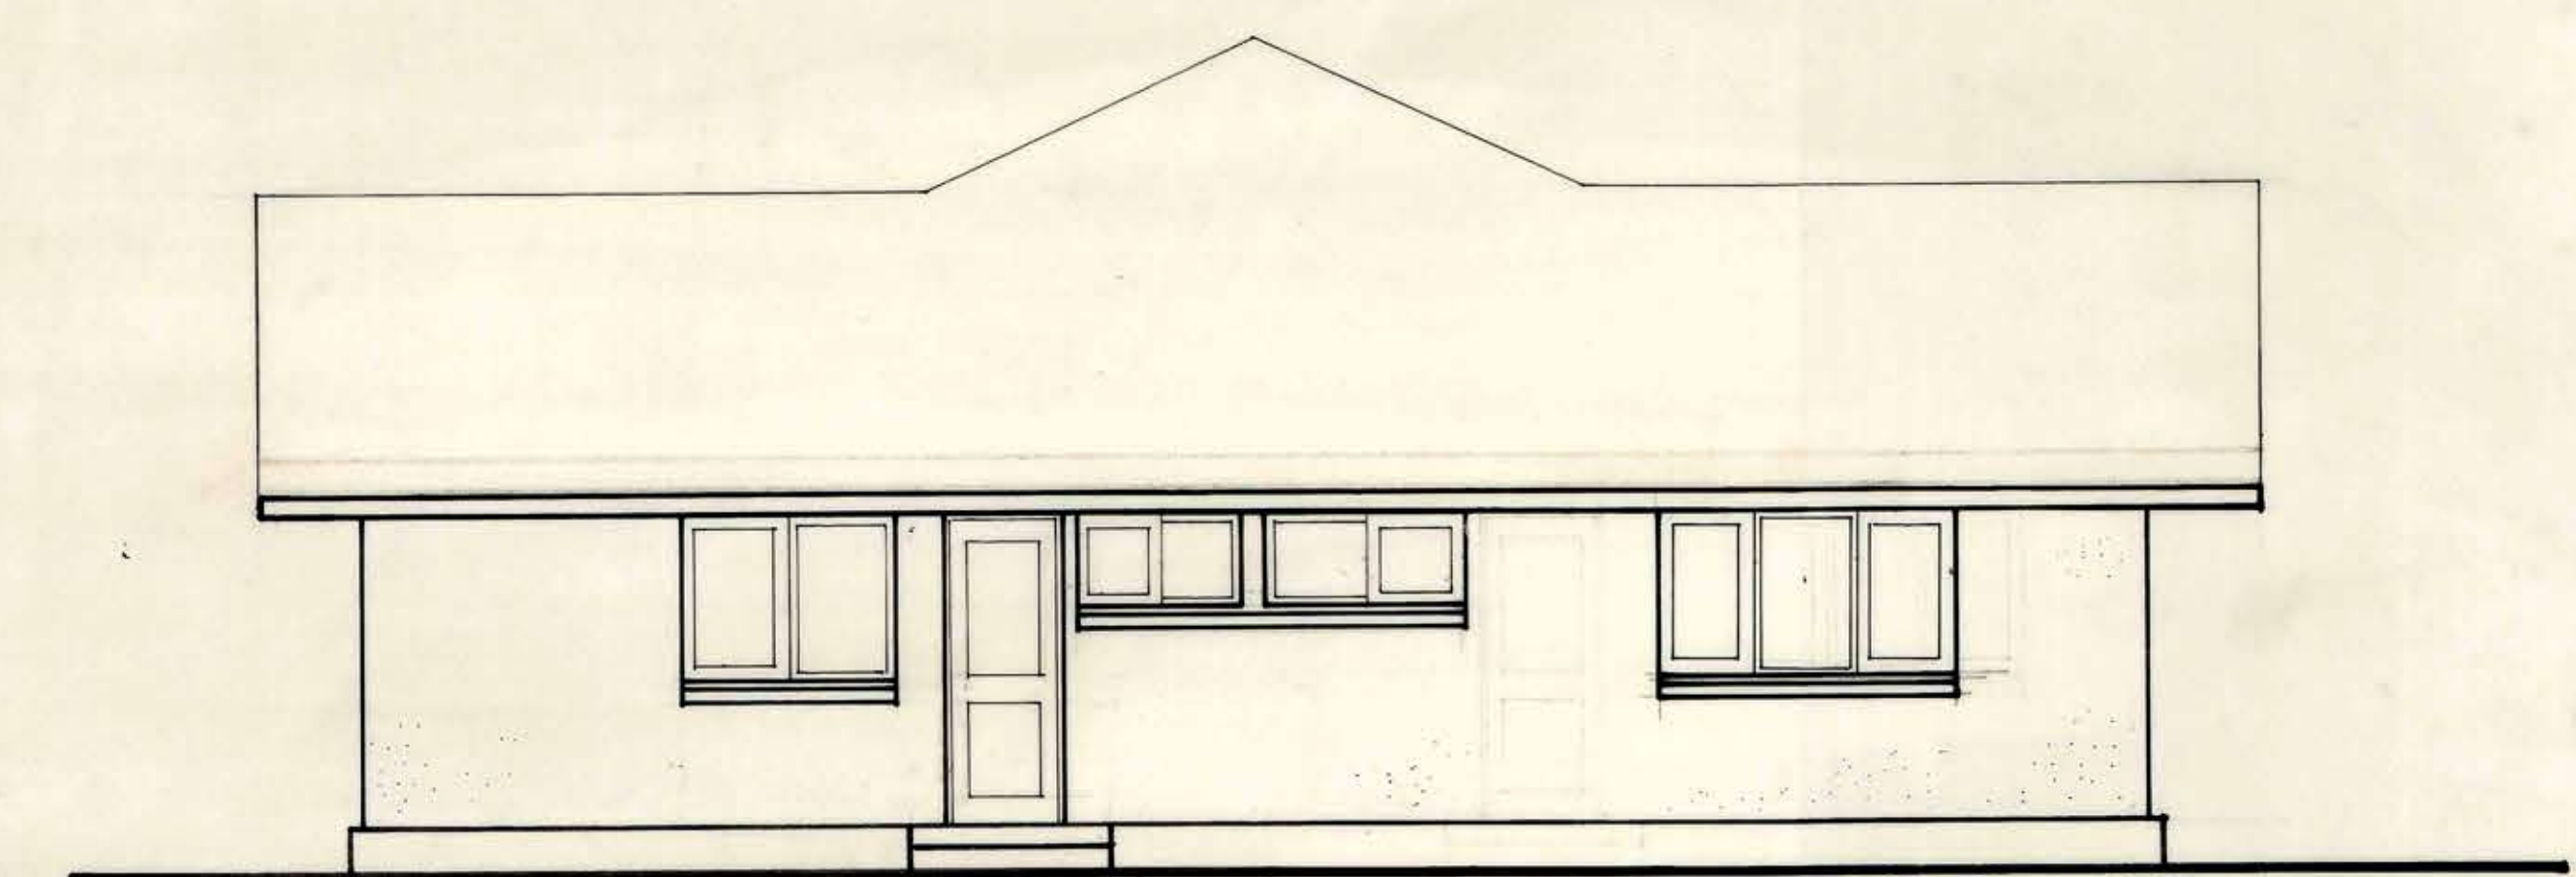


ELEVACION NORTE

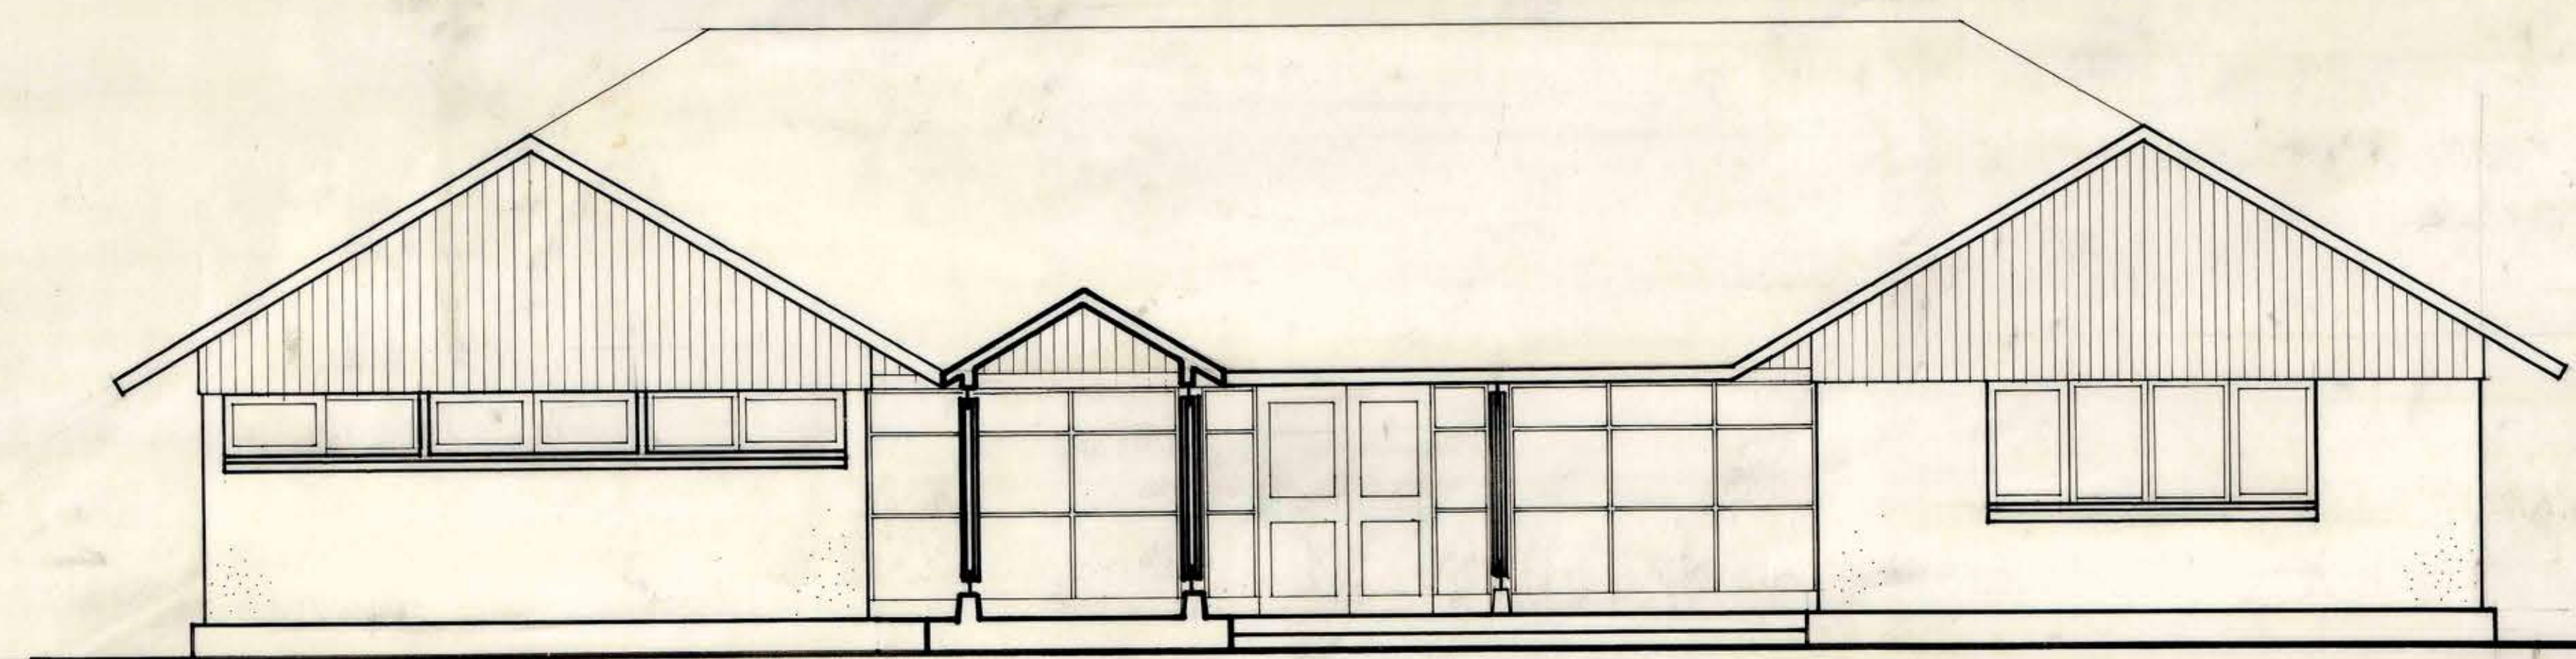

ELEVACION ORIENTE

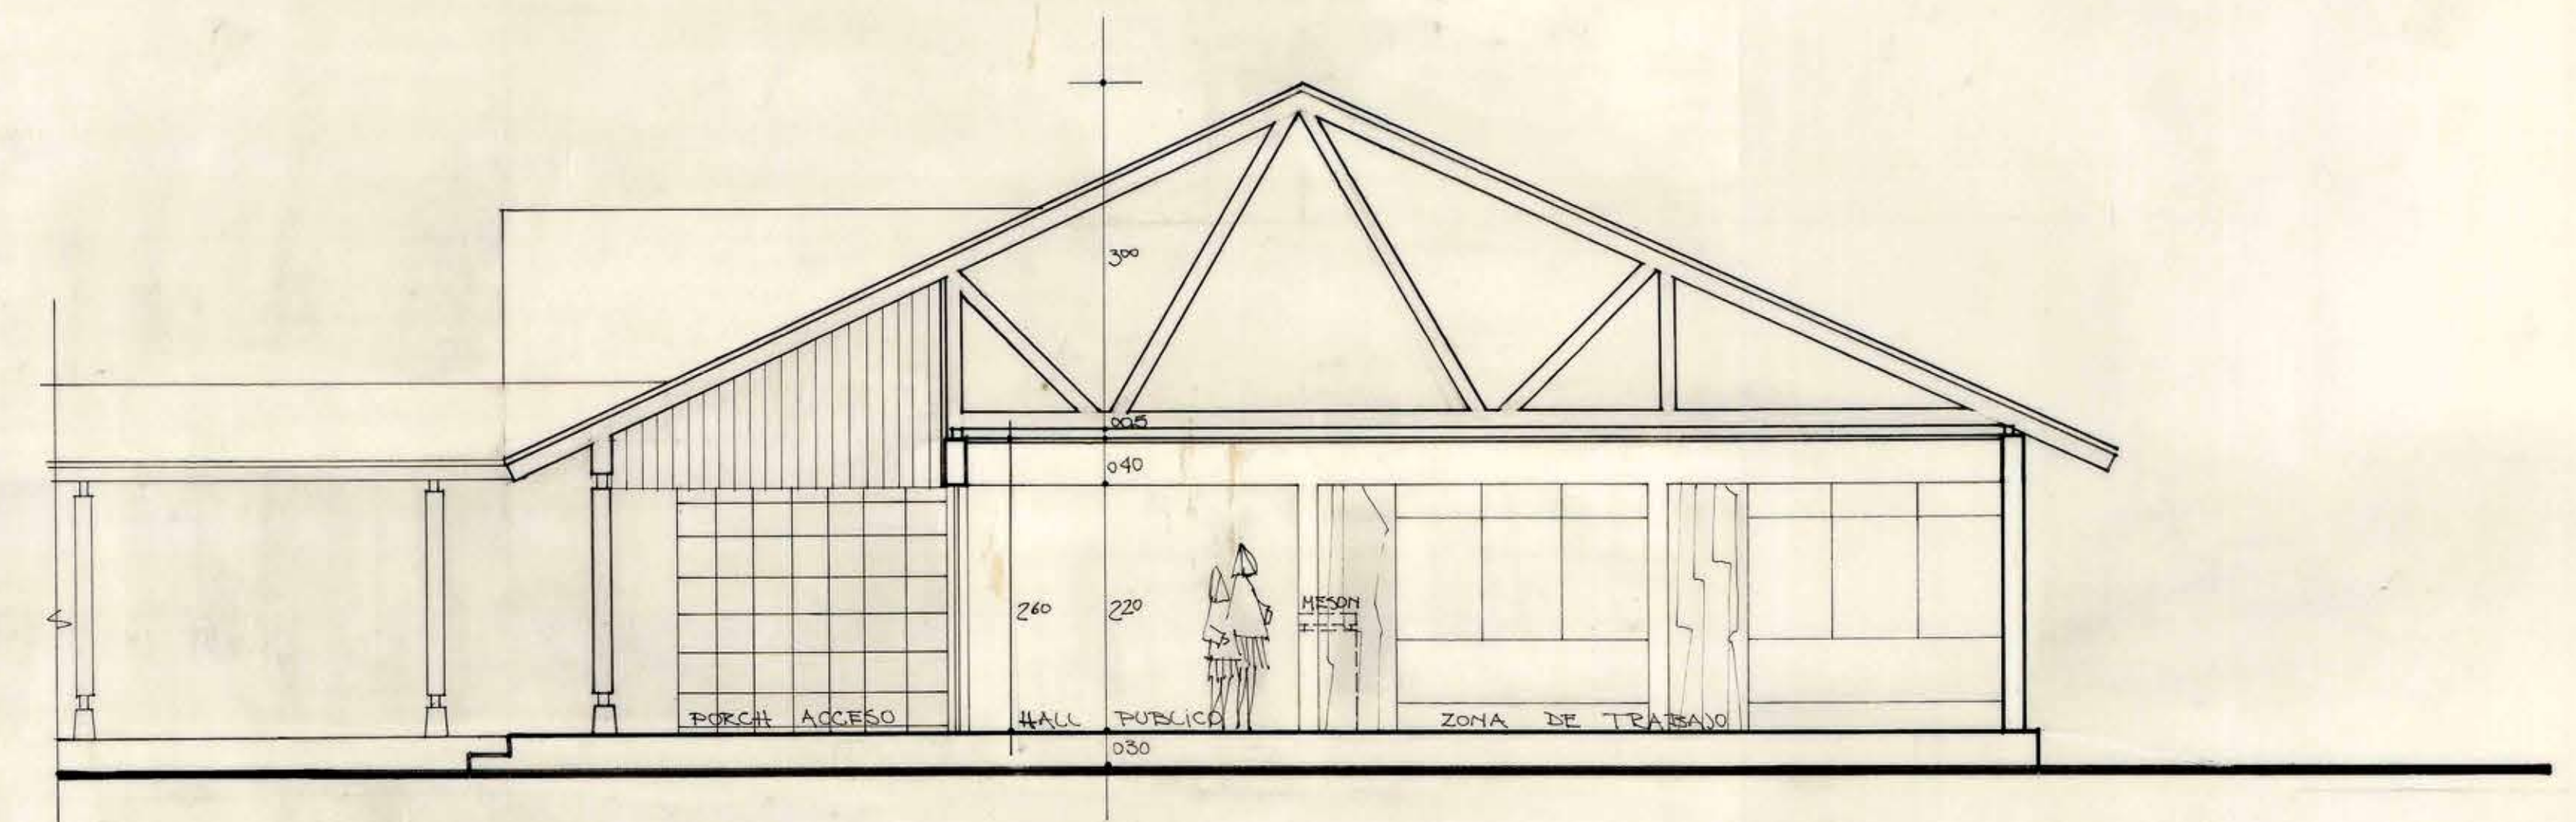

CORTE A - A

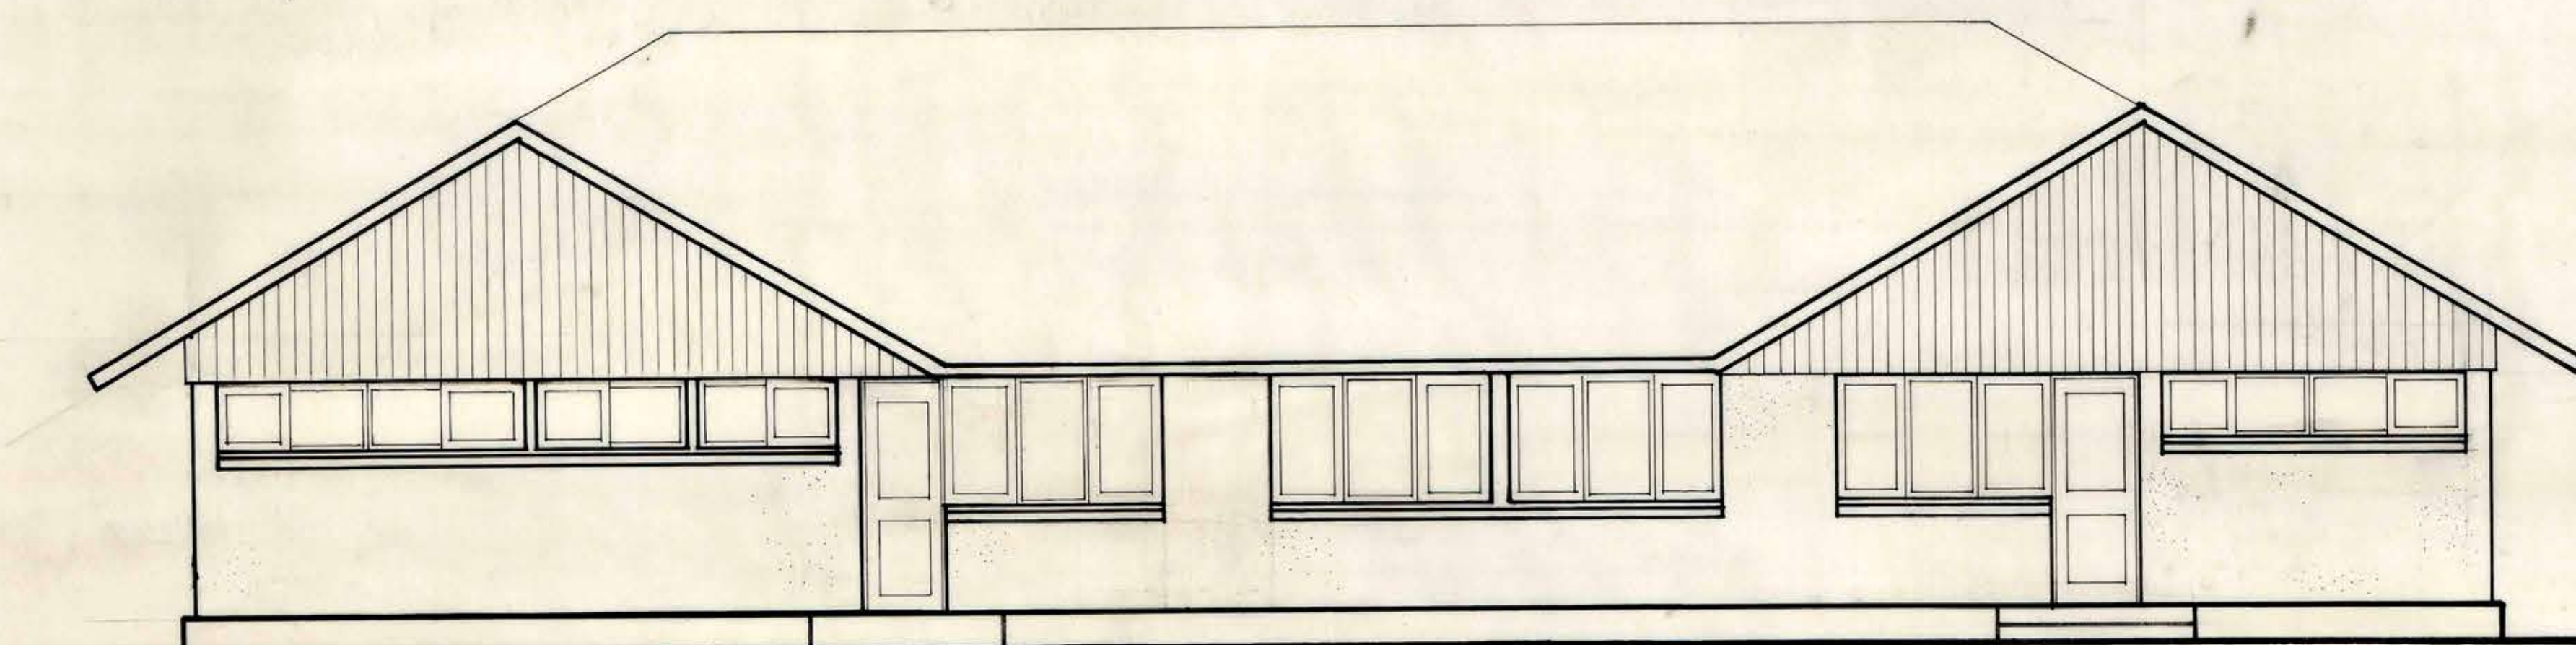

ELEVACION PONIENTE

MOP DIRECCION DE ARQUITECTURA D60P		REGION X	
DEPARTAMENTO DE PROYECTOS		PROVINCIA CHILE	
OBRA	CORREOS Y TELEGRAFOS DE CASTRO	LOCALIDAD	CASTRO
PLANO	PLANTA - ELEVACIONES - CORTE	ESCALA	1:50
PROYECTISTA	JEFE DE SECCION AREA	CLAVE	Nº PLANO
CLAUDIO CORDINI Y	ARGO TO HUGO FERREIRA SSPP		
DIBUJANTE	DIRECTOR DE ARQUITECTURA		
JEFE DPTO. PROYECTOS	ARGO TO EDWIN WEILL W		
ARGO TO HUGO FERREIRA	CONTRATISTA		
VºBº MANDANTE	FECHA	SUPERFICIE	238.5 M2
		ARCHIVO	

