

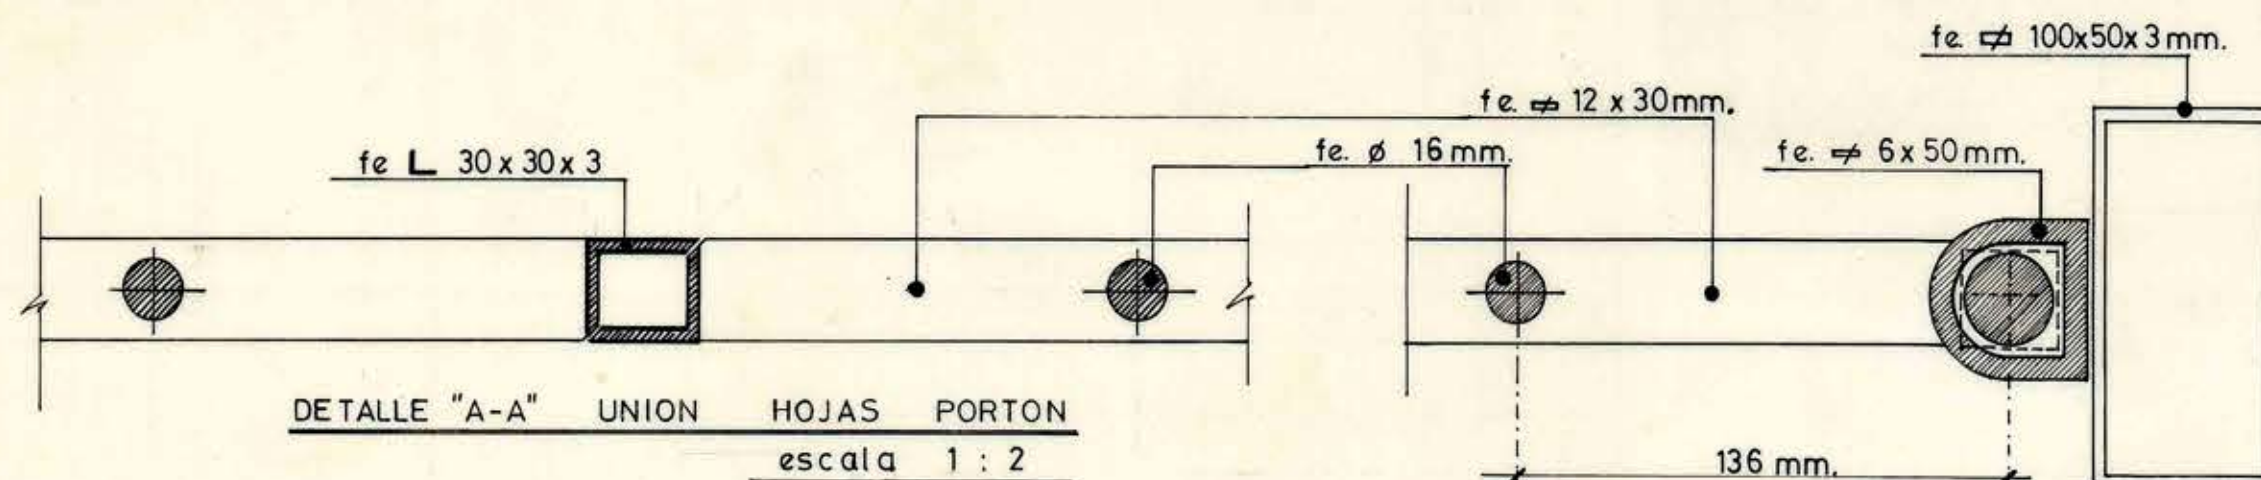


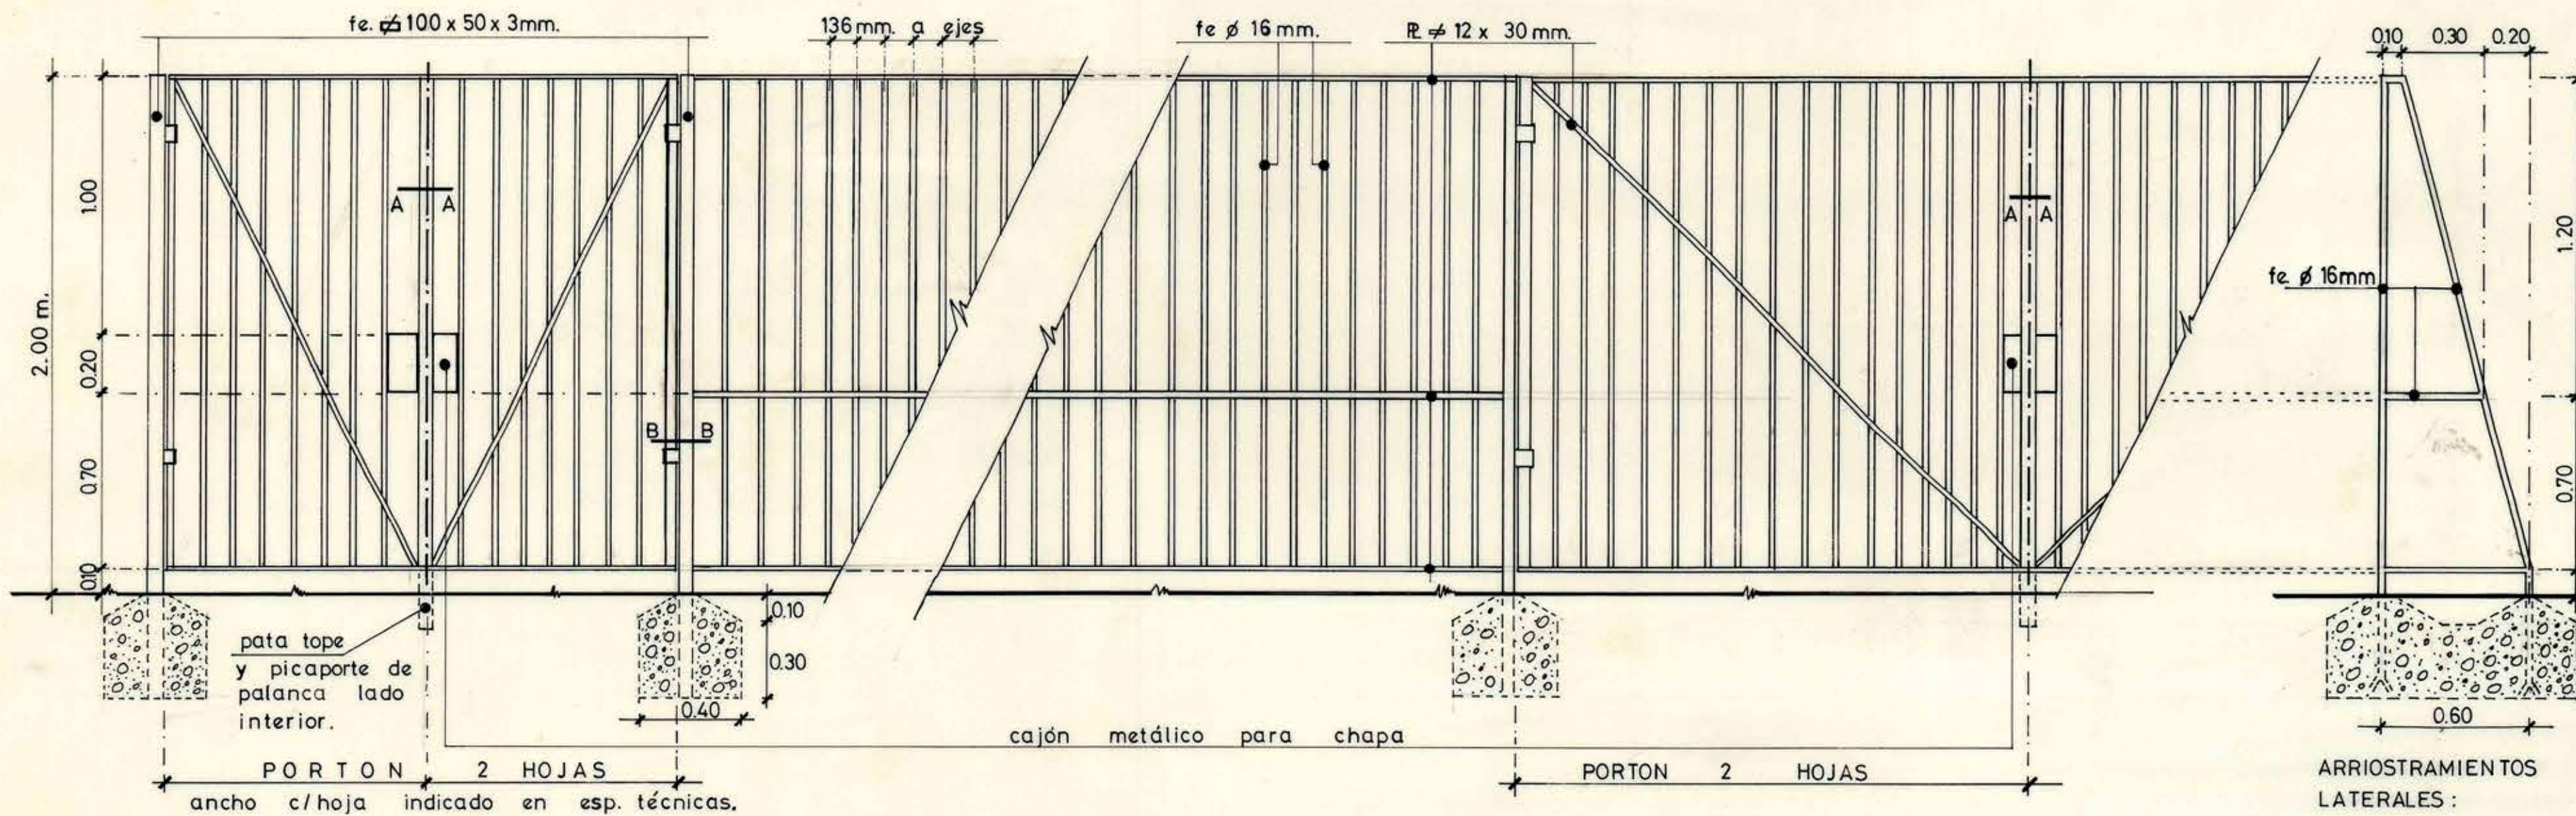

DETALLE "B-B" BISAGRA PUERTA

planta y corte escala 1:2

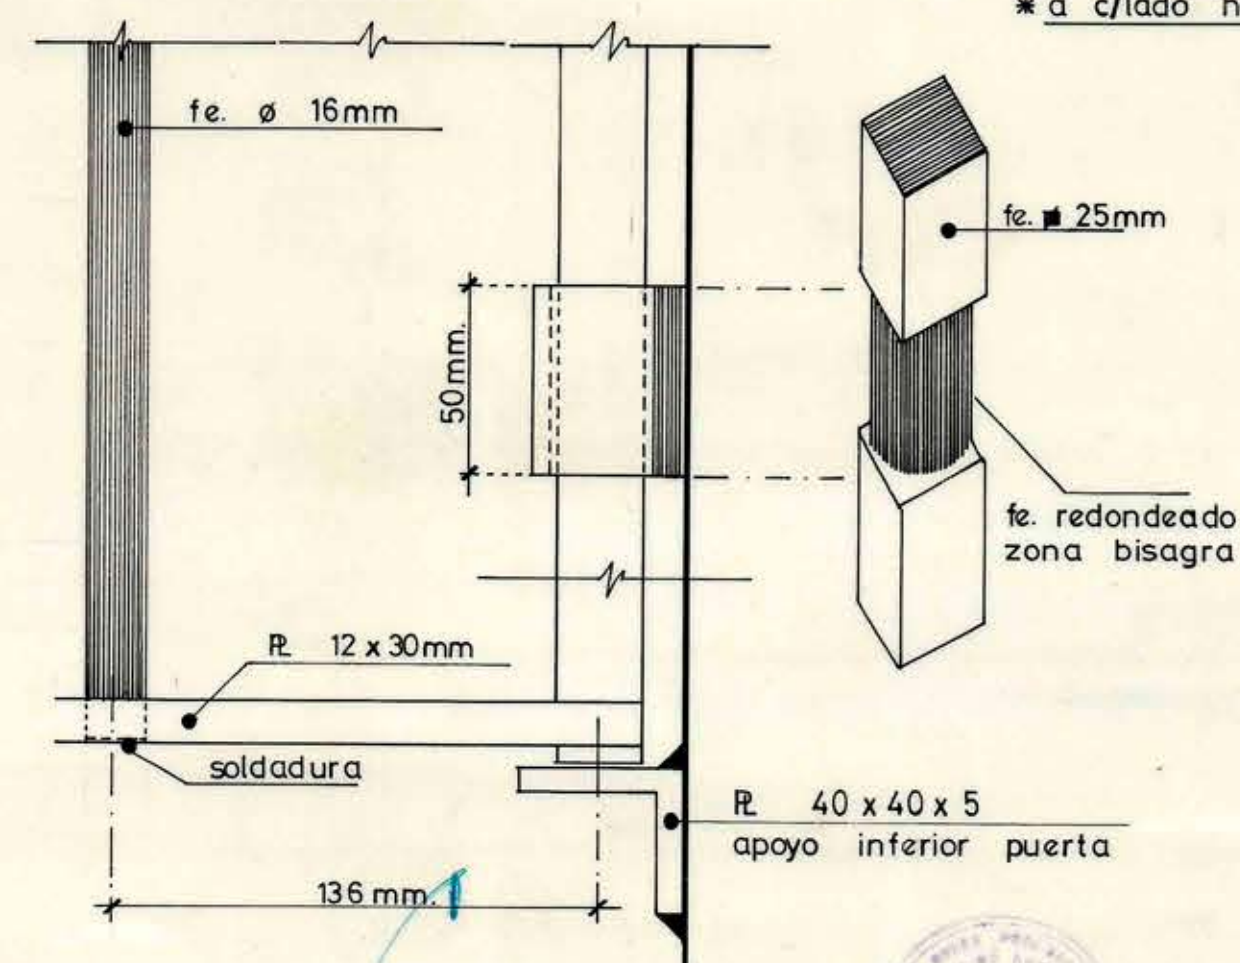

13 ABR 1972

mop
dpt

D. G. O. P.

DIRECCION DE ARQUITECTURA
DEPARTAMENTO DE PROYECTOS

AREA SERV. PUBLICOS

OBRA AREA SERVICIOS PUBLICOS (PLANO TIPO)

LOCALIDAD PROVINCIA

PLANO REJAS DE CIERROS.

COORDINADOR HUGO FERREIRA

JEFE DEPARTAMENTO ANDRES CRISOSTO

EQUIPO BORIS GUINERMAN.

ESCALA 1:1

SUPERFICIE

FECHA ABRIL 72

CLAVE

D - 2

039 x 055