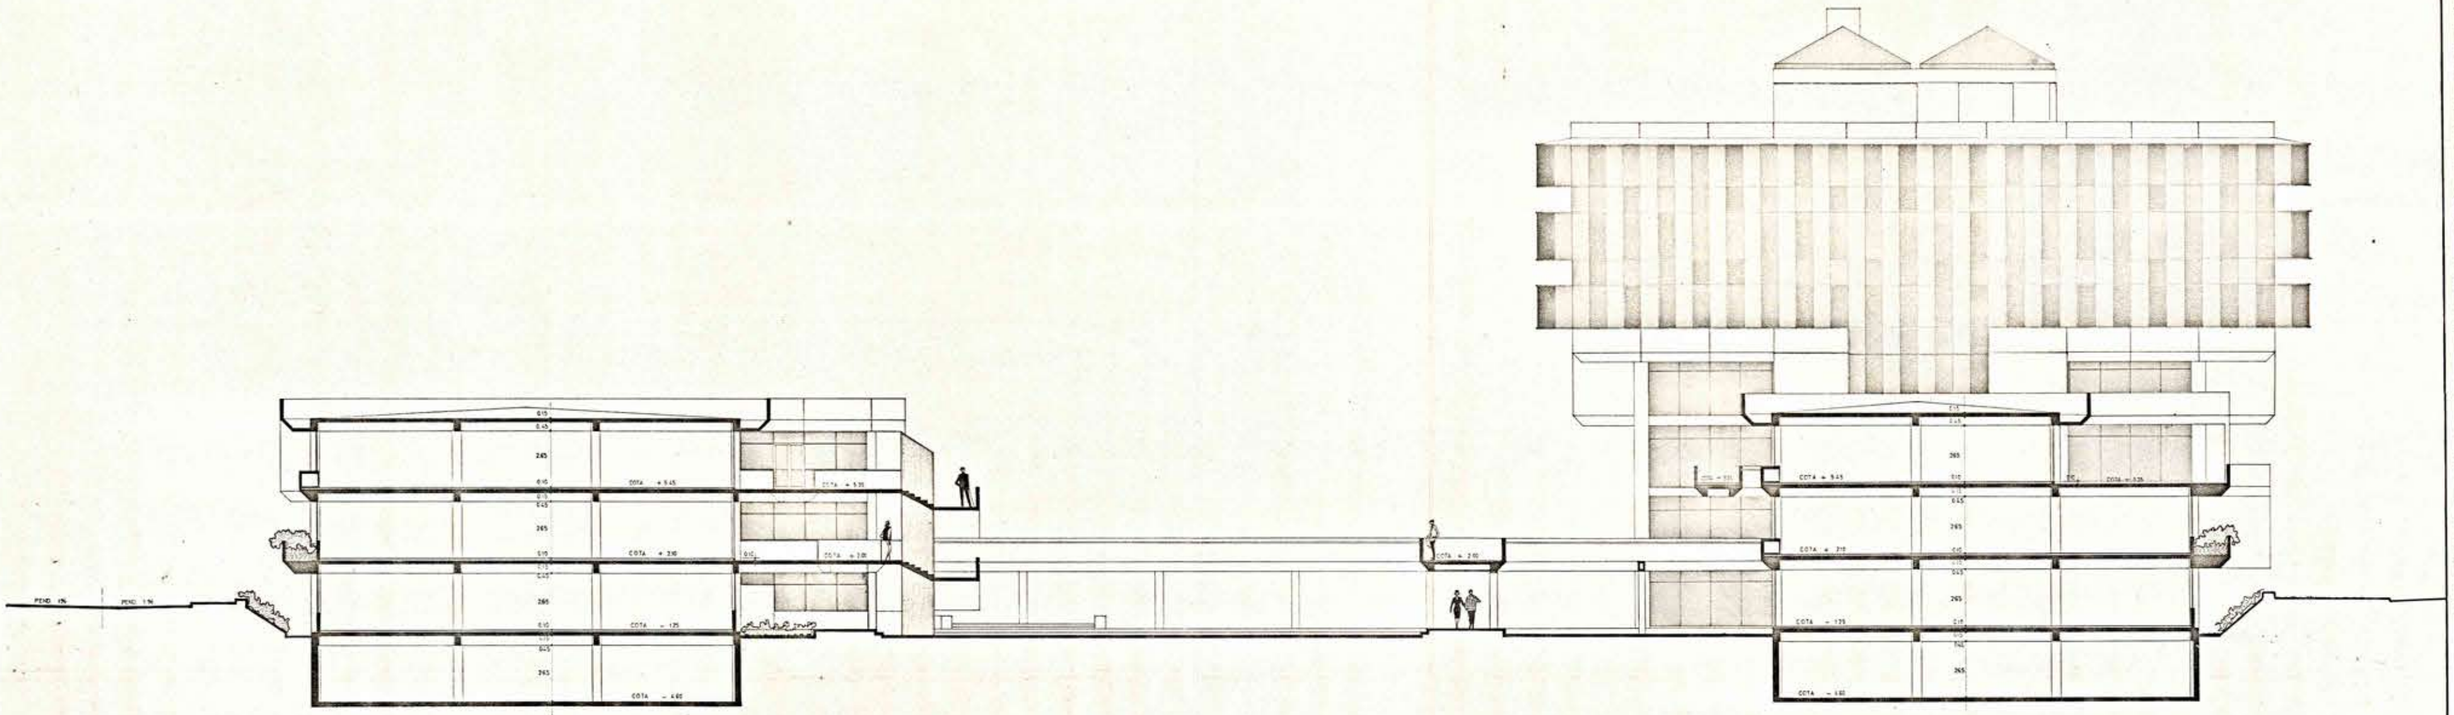

CORTE C-C

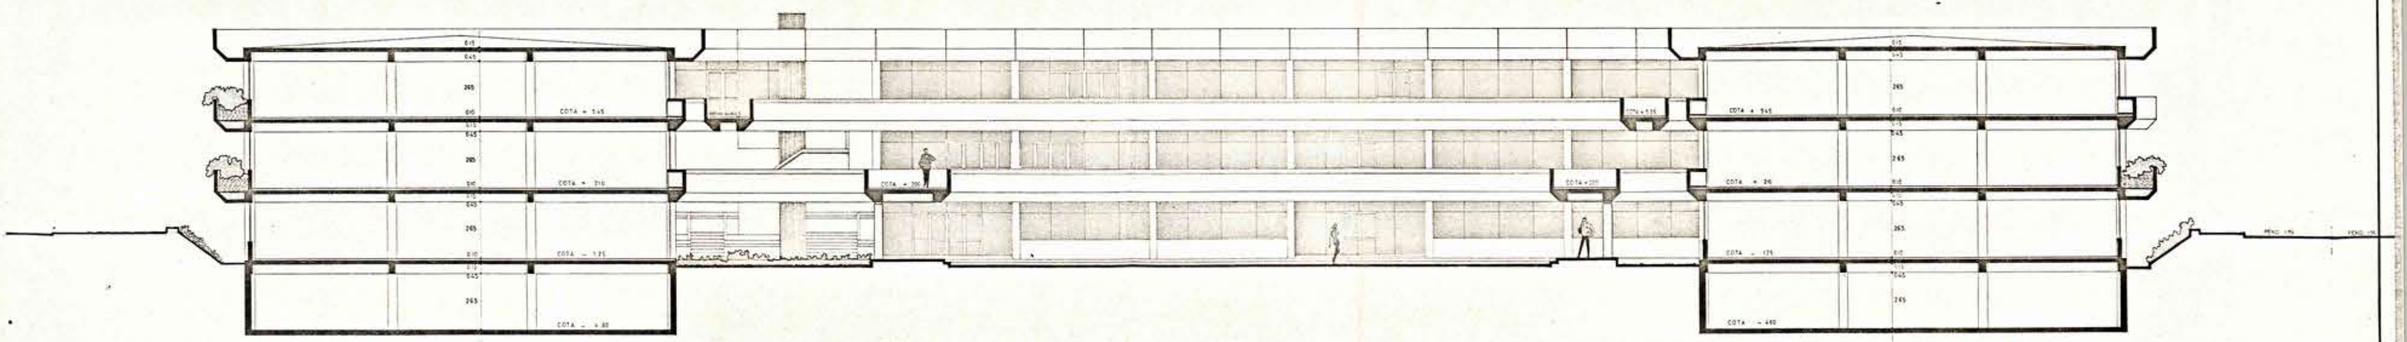

CORTE D-D

22-4-75

MOP

DIRECCION GENERAL DE OBRAS PUBLICAS

DIRECCION DE ARQUITECTURA

DEPARTAMENTO DE PROYECTOS

MANDANTES Nº 8º	ARQTO. REGIONAL ILLIA TRABUCCO M.	ARQTO. JEFE DEPARTAMENTO D. MIGUEL ROJAS	CROQUIS UBICACION	OBSERVACIONES	PROY. DIRECTO / PROY. INDIRECTO / PROY. TIPO / PROY. ADAPTACION	OBRA CENTRO CIVICO	Nº OBRA / Nº PLANOS 35
MUNICIPALIDAD DE APROBACION	PROYECTISTAS: VICENTE ACUÑA O. / HUGO FERREIRA S. / JORGE GARNHAM Y. / MUNIO GONZALEZ T. / CARLOS MEYER V.	JEFE SUB-DEPARTAMENTO			INGENIERO ARQUITECTO	PLANO CORTES C-C y D-D	
CONTRATISTA		JEFE SECCION		APROBACION PROYECTO	ESCALAS 1:100	COMUNA VIÑA DEL MAR / PROVINCIA VALPARAISO	CLAVE A
					FECHA MARZO 1975	SECCION SERVICIOS PUBLICOS / SUPERFICIE	
						OF. REGIONAL VALPARAISO	