



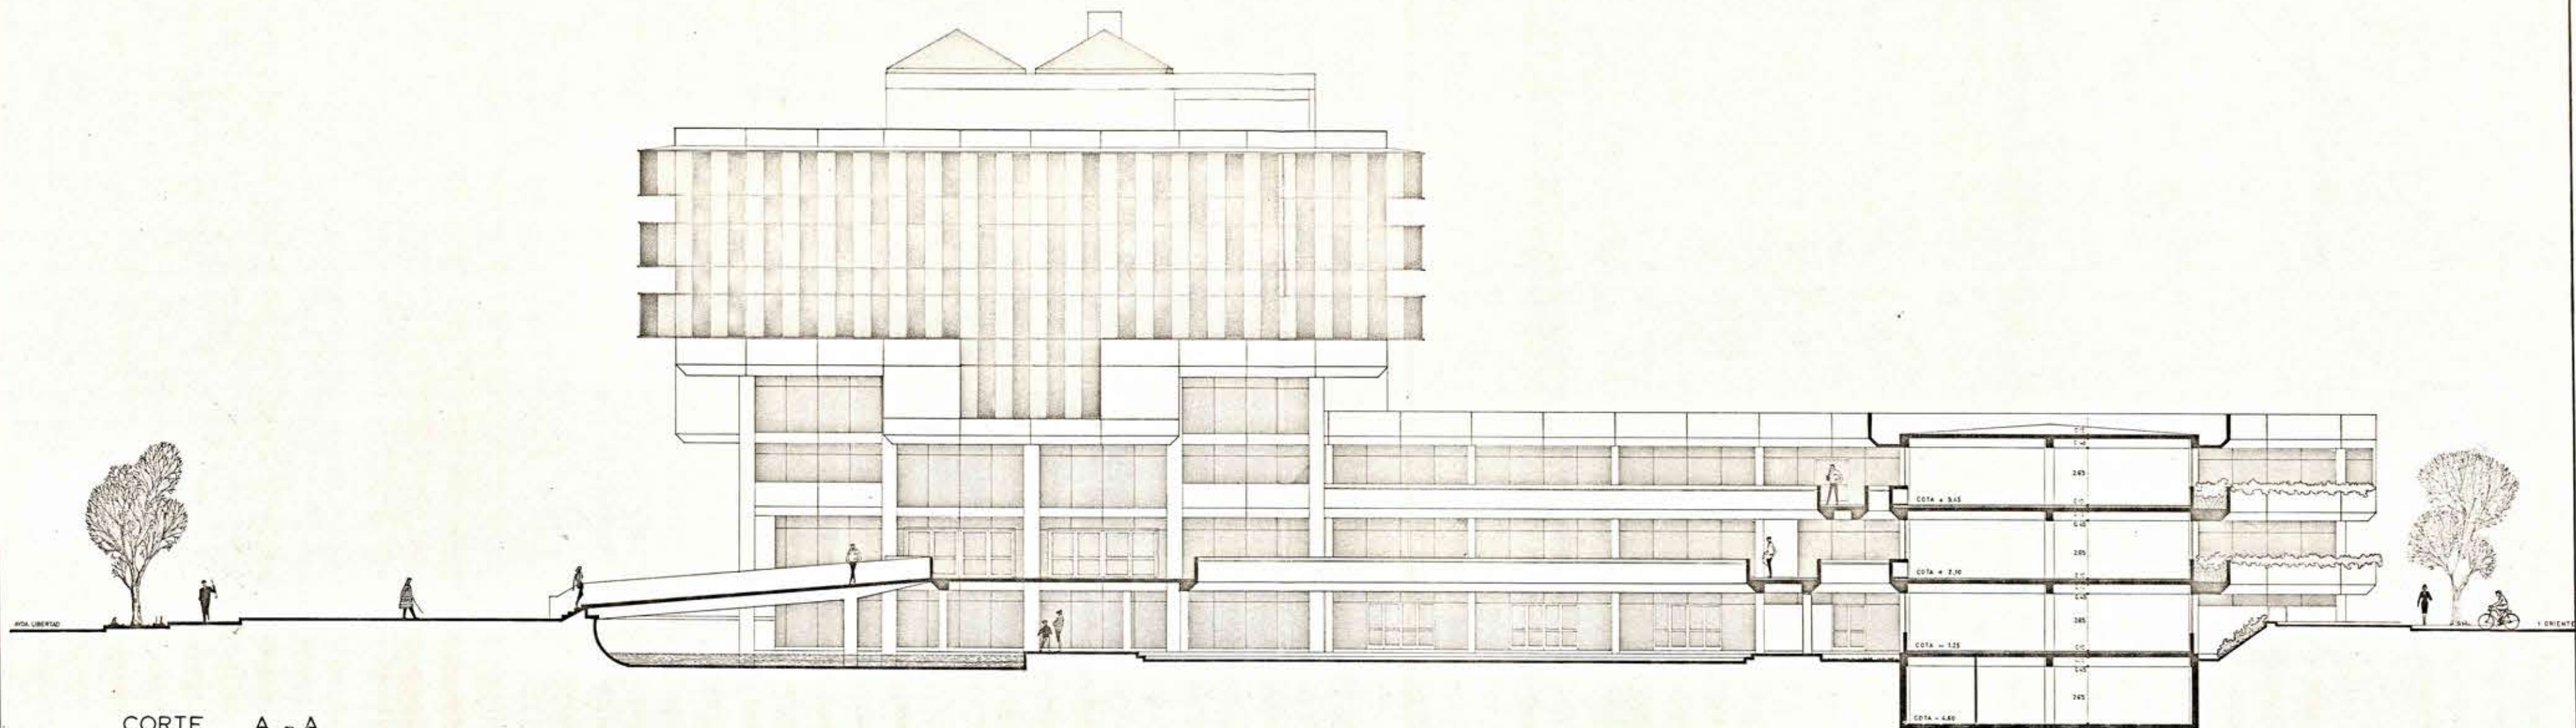

CORTE A - A

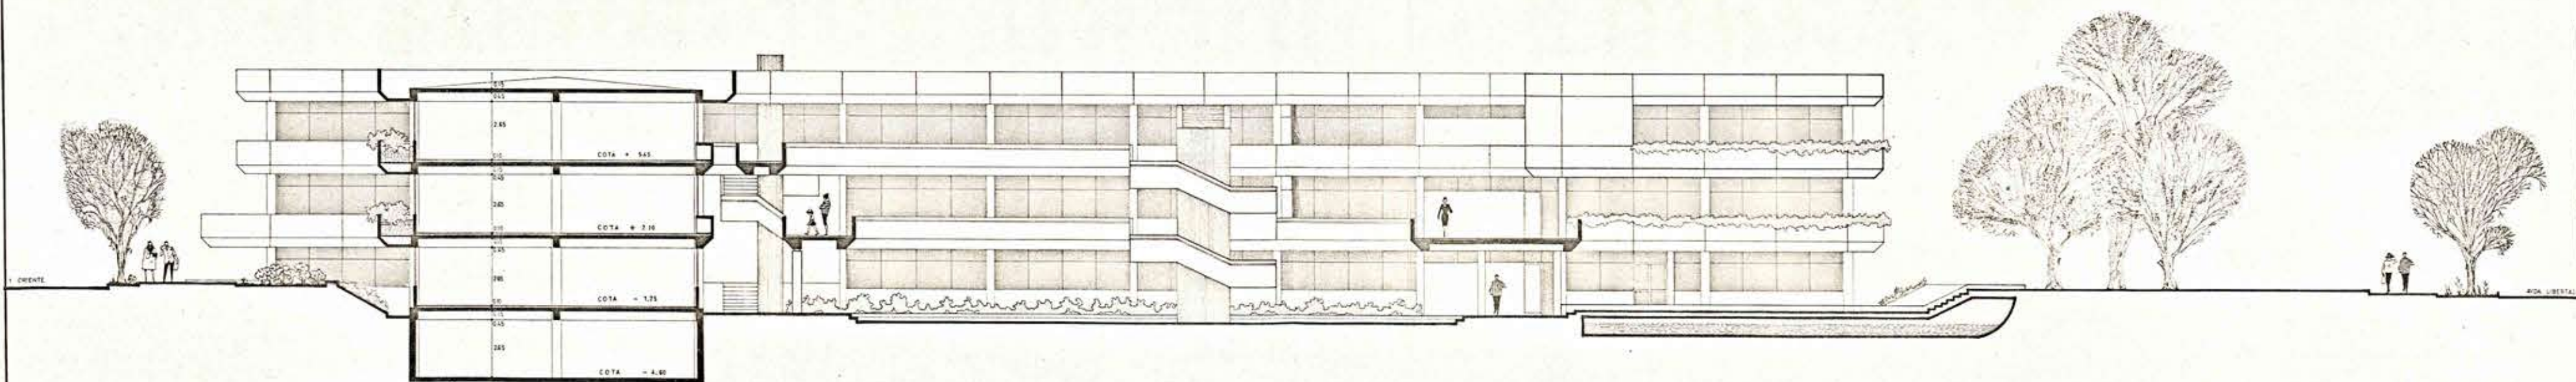

CORTE B - B

MOP

DIRECCION GENERAL DE OBRAS PUBLICAS
DIRECCION DE ARQUITECTURA
DEPARTAMENTO DE PROYECTOS

MANIFIESTO Nº 87	AROTO REGIONAL ILLIA TRABUCCO M.	AROTO JEFE DEPARTAMENTO MIGUEL ROJAS T.	EROGUIS UBICACION	OBSERVACIONES	PROY. DIRECTO	OBRA	CENTRO CIVICO	Nº OBRAS	35
MUNICIPALIDAD DE APROBACION	PROYECTISTAS VICENTE ACUÑA S. JOSÉ GARRIGAN Y. MIGUEL GONZALEZ T. CARLOS MEYER V.	JEFE SUB-DEPARTAMENTO			PROY. TIPO	PLANO	CORTES AA Y B-B		
CONTRATISTA		JEFE SECCION			INDICADO ANTERIOR	SECCION	SERVICIOS PUBLICOS		
					FECHA	MARZO 1975	OF. REGIONAL VALPARAISO		

22-V-9C

35

A