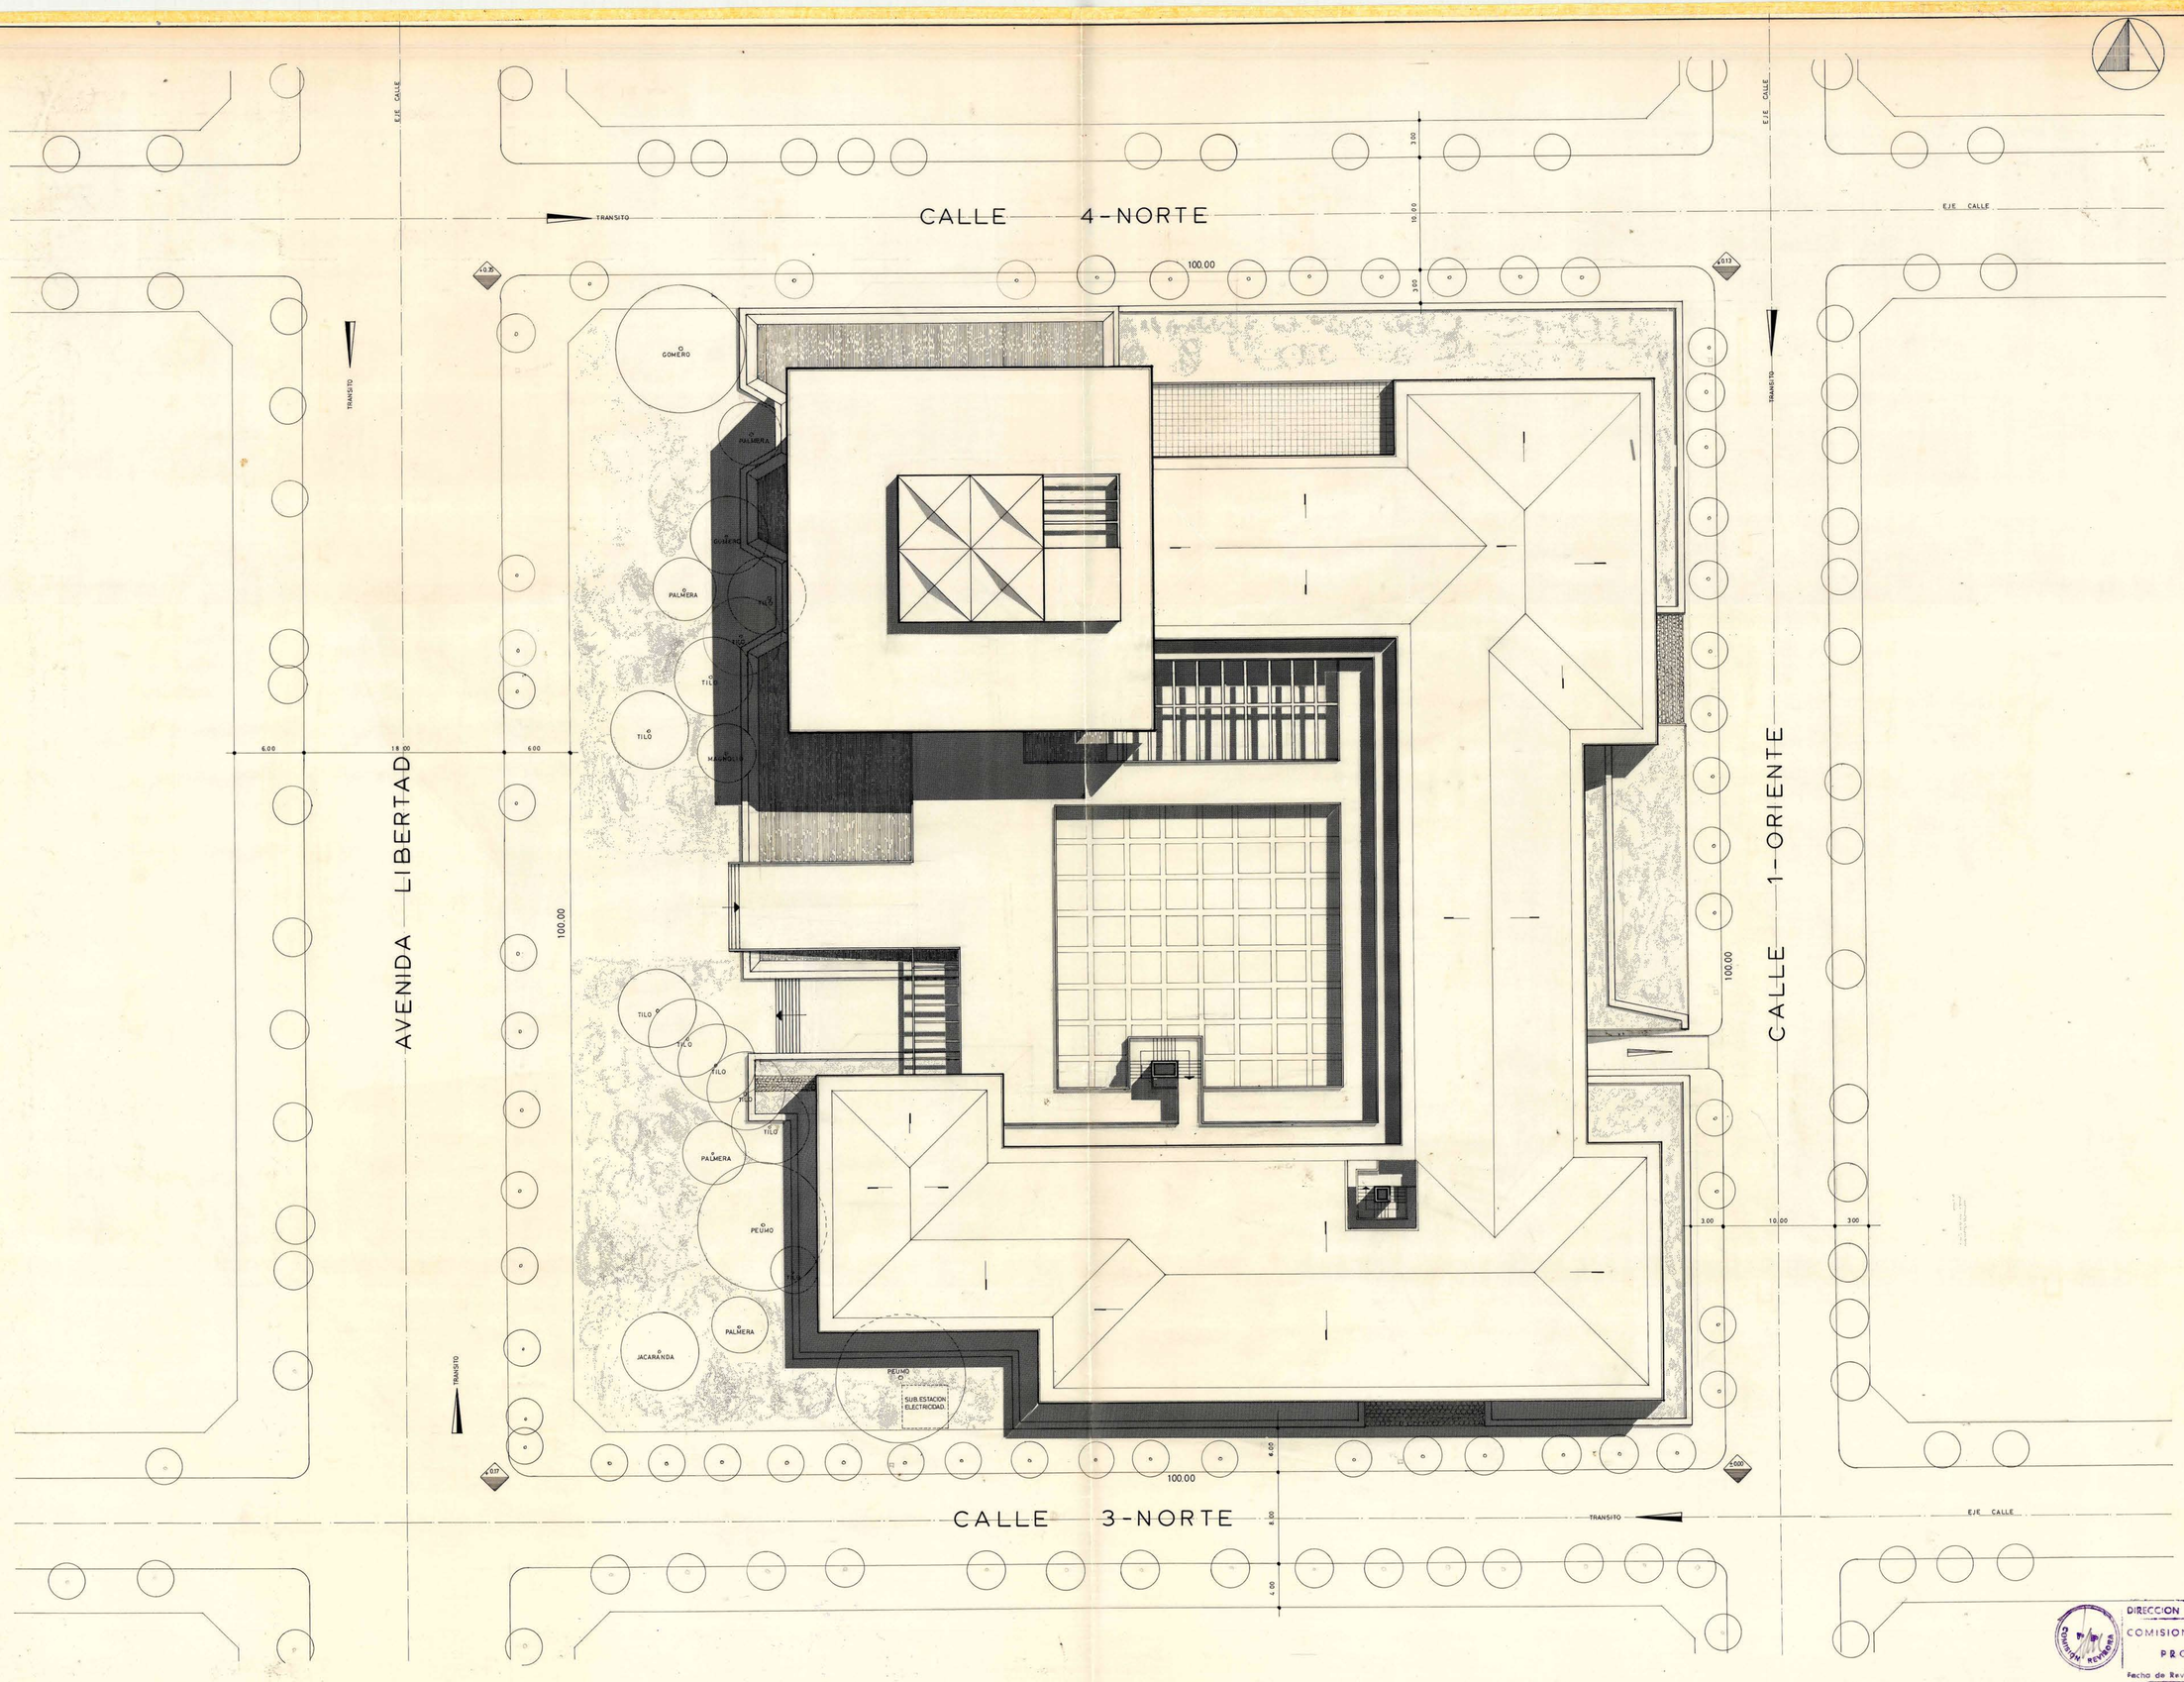

DIRECCION DE ARQUITECTURA
COMISION REVISORA DE PROYECTOS
Fecha de Revisión 22-04-75

MOP

DIRECCION GENERAL DE OBRAS PUBLICAS

DIRECCION DE ARQUITECTURA

DEPARTAMENTO DE PROYECTOS

MANDANTES Vº Bº	ARQTO. REGIONAL ILLIA TRABUCCO M.	ARQTO. JEFE DEPARTAMENTO MIGUEL ROJAS T.	CROQUIS UBICACION	OBSERVACIONES	PROY. DIRECTO / PROY. INDIRECTO / PROY. TIPO / PROY. ADAPTACION	OBRA CENTRO CIVICO
MUNICIPALIDAD DE APROBACION	PROYECTISTAS VICENTE ACUNA G. HUGO FERREIRA S. JORGE GARNHAM Y. HIGINIO GONZALEZ T. CARLOS MEYER V.	JEFE SUB-DEPARTAMENTO			INGENIERO ARCHIVO	PLANO URBANISMO
CONTRATISTAS		JEFE SECCION		APROBACION PROYECTO	ESCALAS 0M 4M 8M 1:200	COMUNA VIÑA DEL MAR / PROVINCIA VALPARAISO
					FECHA MARZO 1975	SECCION SERVICIOS PUBLICOS / SUPERFICIE
						OF. REGIONAL VALPARAISO

Nº OBRA — Nº PLANOS 1 — CLAVE A

6 MAYO 1975

27-5-1