

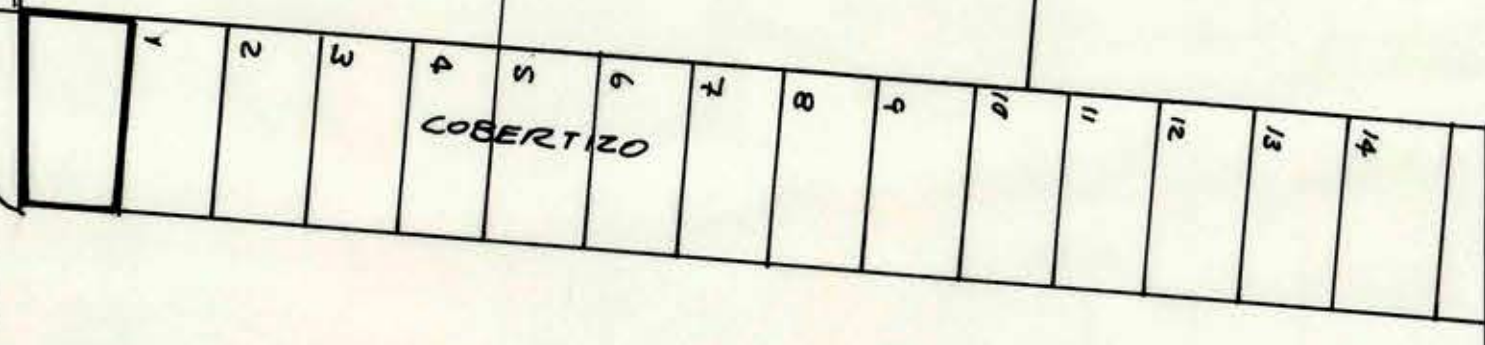
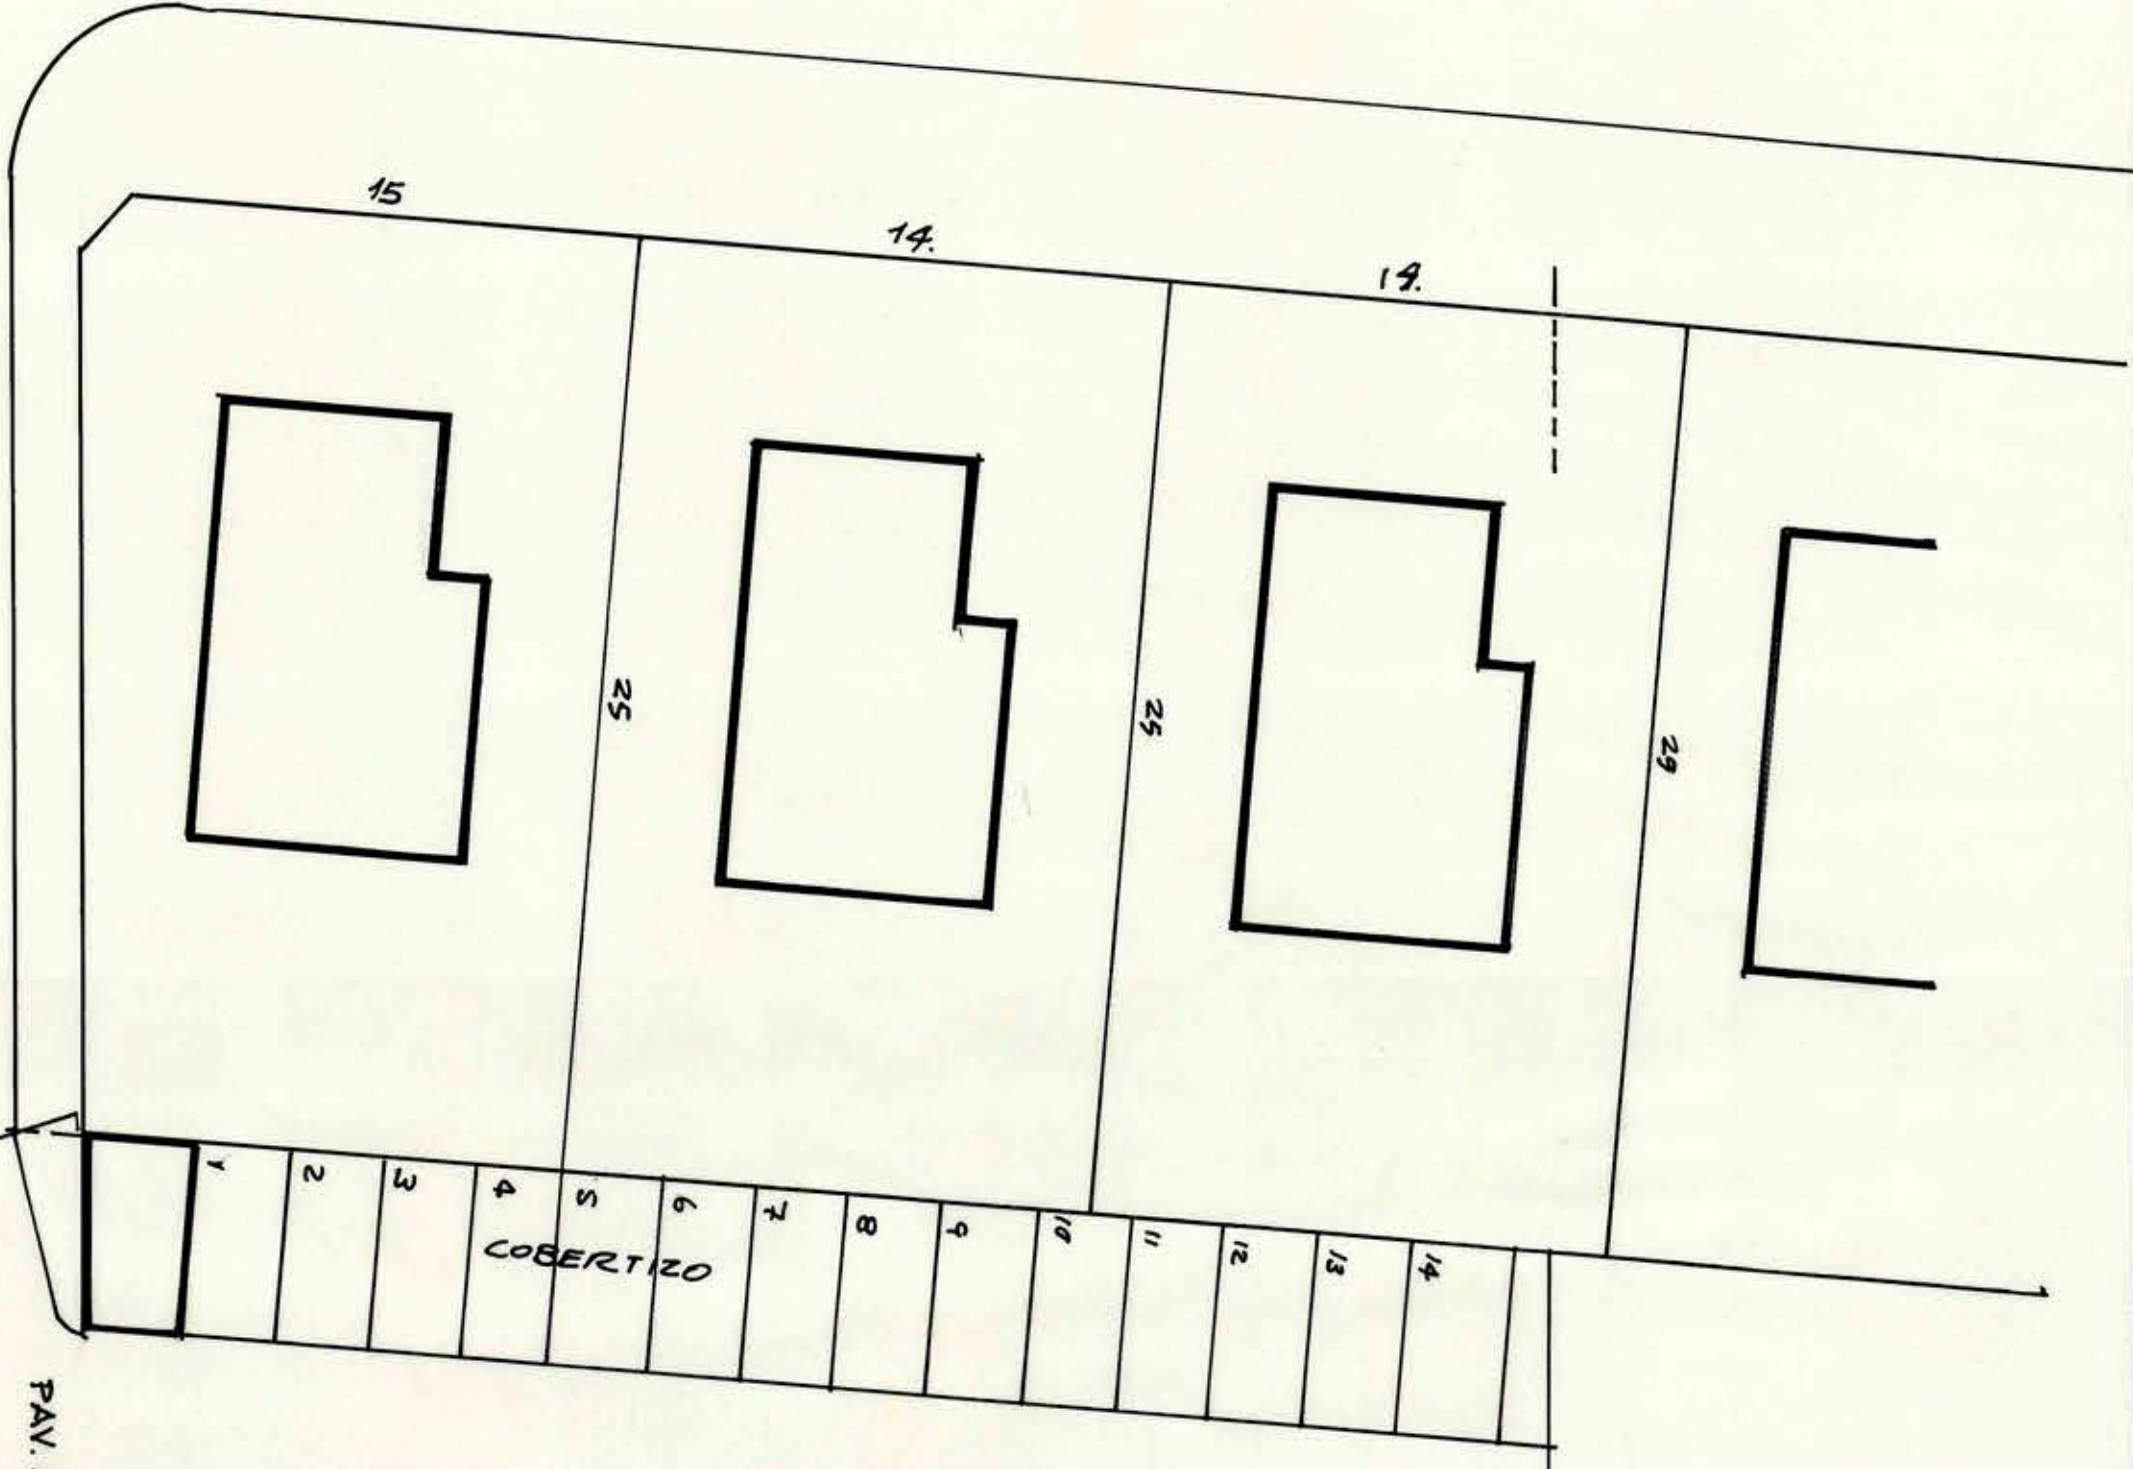




79.20

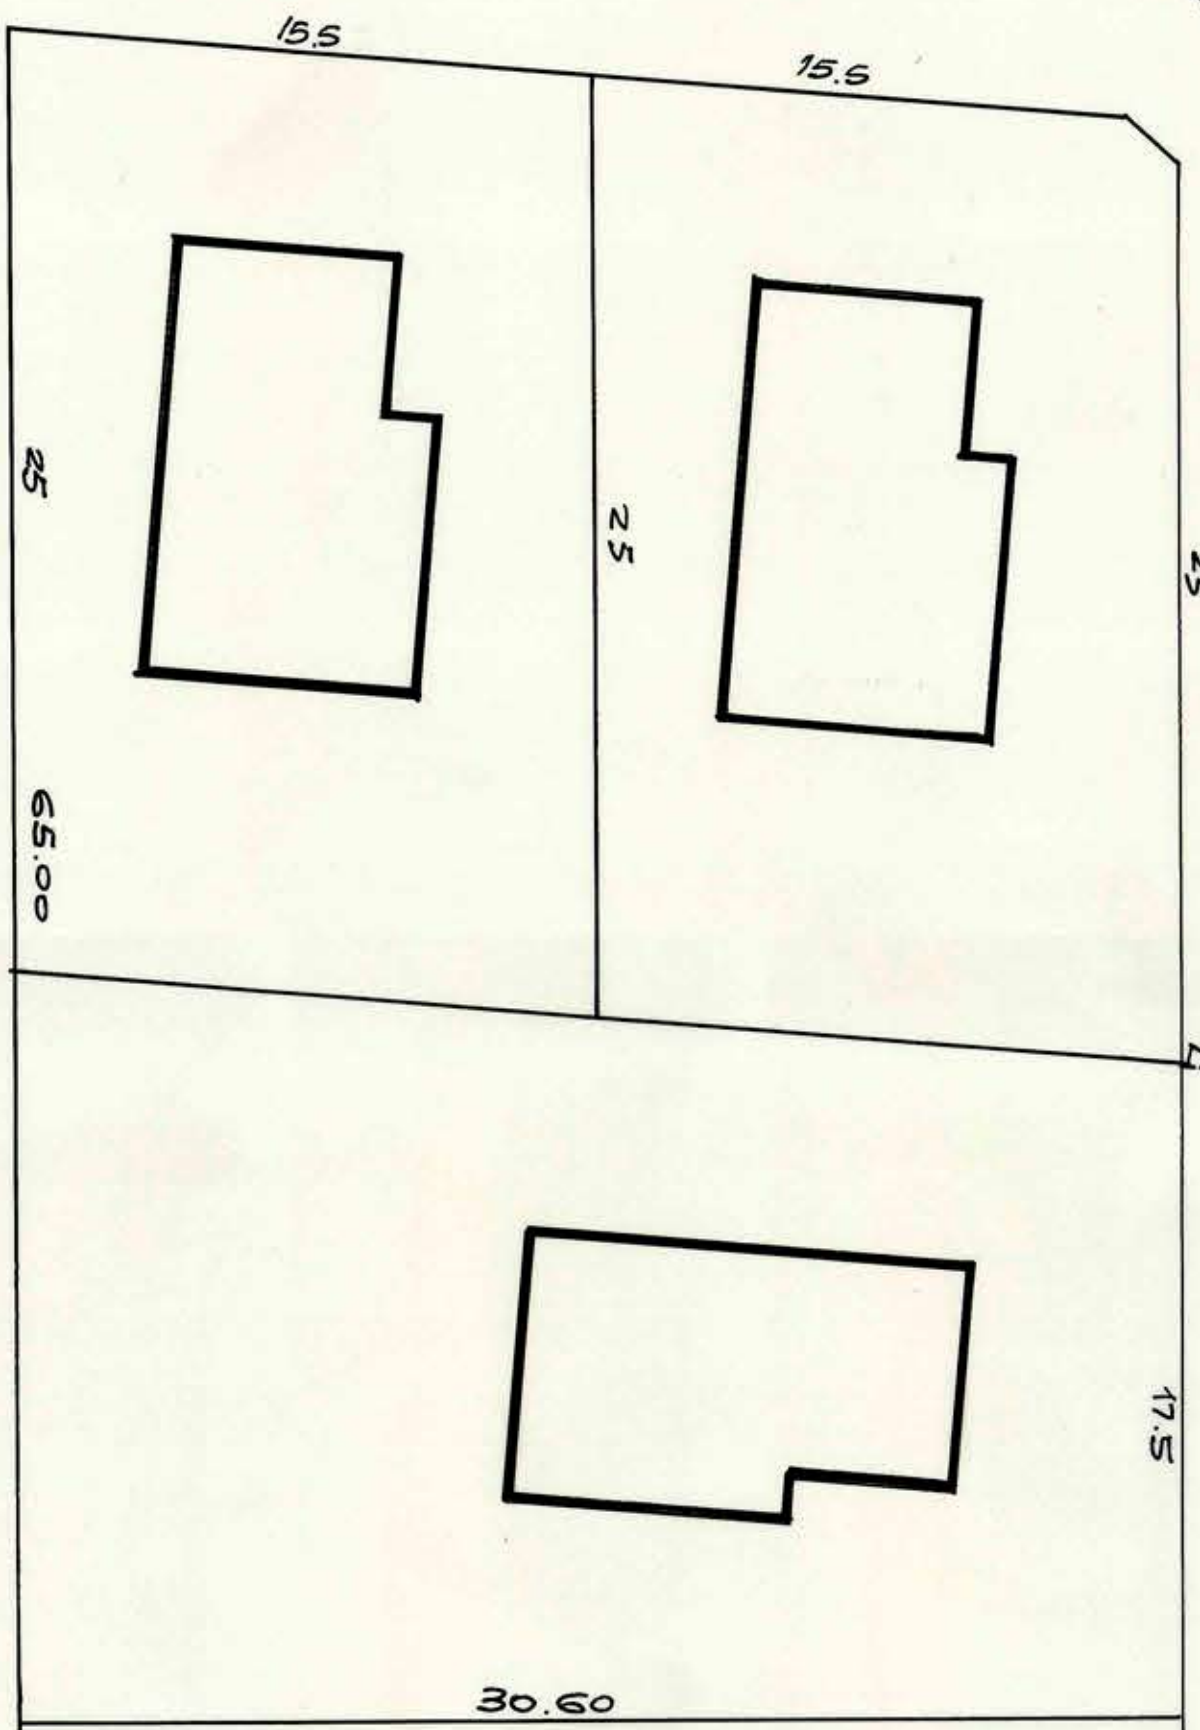

PAV. DE HORMIGON 460 ML

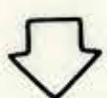

TALLER. 400 M².

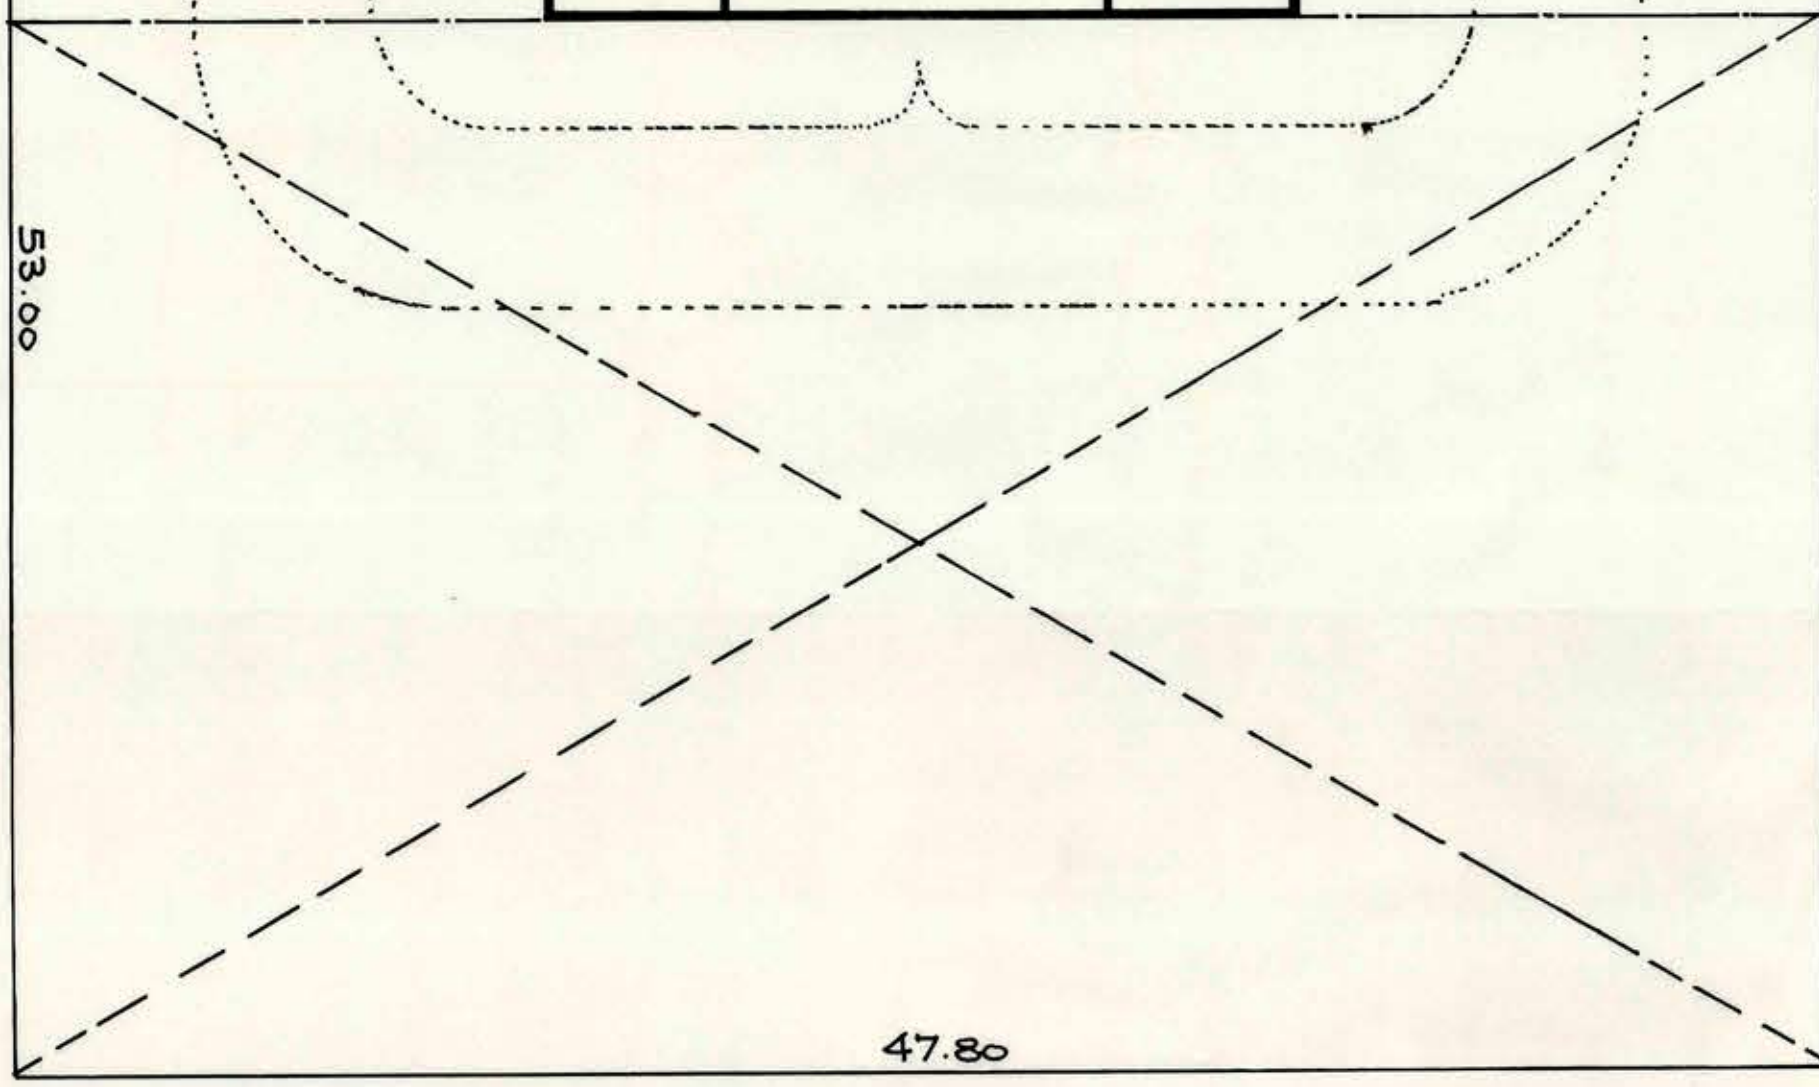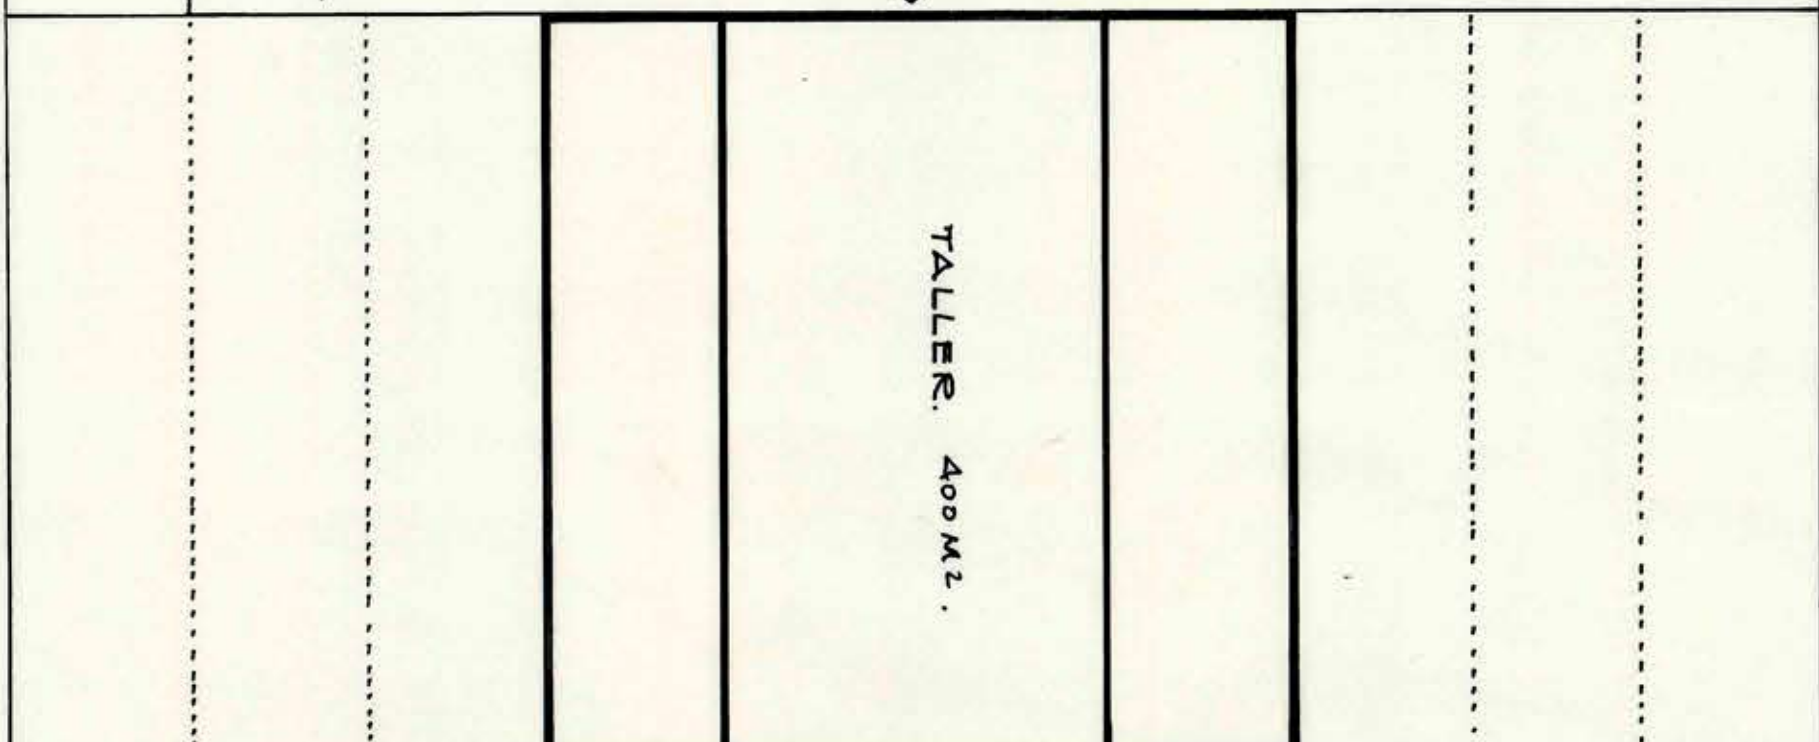

N



21200



DIRECCION GENERAL DE OBRAS PUBLICAS
 DIRECCION DE ARQUITECTURA
 DEPARTAMENTO DE PROYECTOS

AROTO JEFE DEPARTAMENTO
 MIGUEL ROJAS T.
 AROTO REGIONAL
 LUTGARDO COFRE
 JEFE SUB-DEPARTAMENTO
 HUGO FERREIRA
 JEFE SECCION
 JORGE FUENTES
 PROYECTISTAS RUBEN FERNANDEZ

PROY. DIRECTO
 PROY. INDIRECTO
 PROY. TIPO
 PROY. ADAPTACION
 INGRESO ARCHIVO
 ESCALAS 1/200
 FECHA 18 JUNIO 1975

OBRA TALLER MANTENCION D.A.
 PLANO PLANTA CONJUNTO
 COMUNA FLORIDA PROVINCIA STGO.
 SECCION AREA METROPOLITANA SUPERFICIE 400 M²
 OF REGIONAL SANTIAGO

Nº OBRA
 Nº PLANOS
 CLAVE
 1 de

19 JUN 1975