

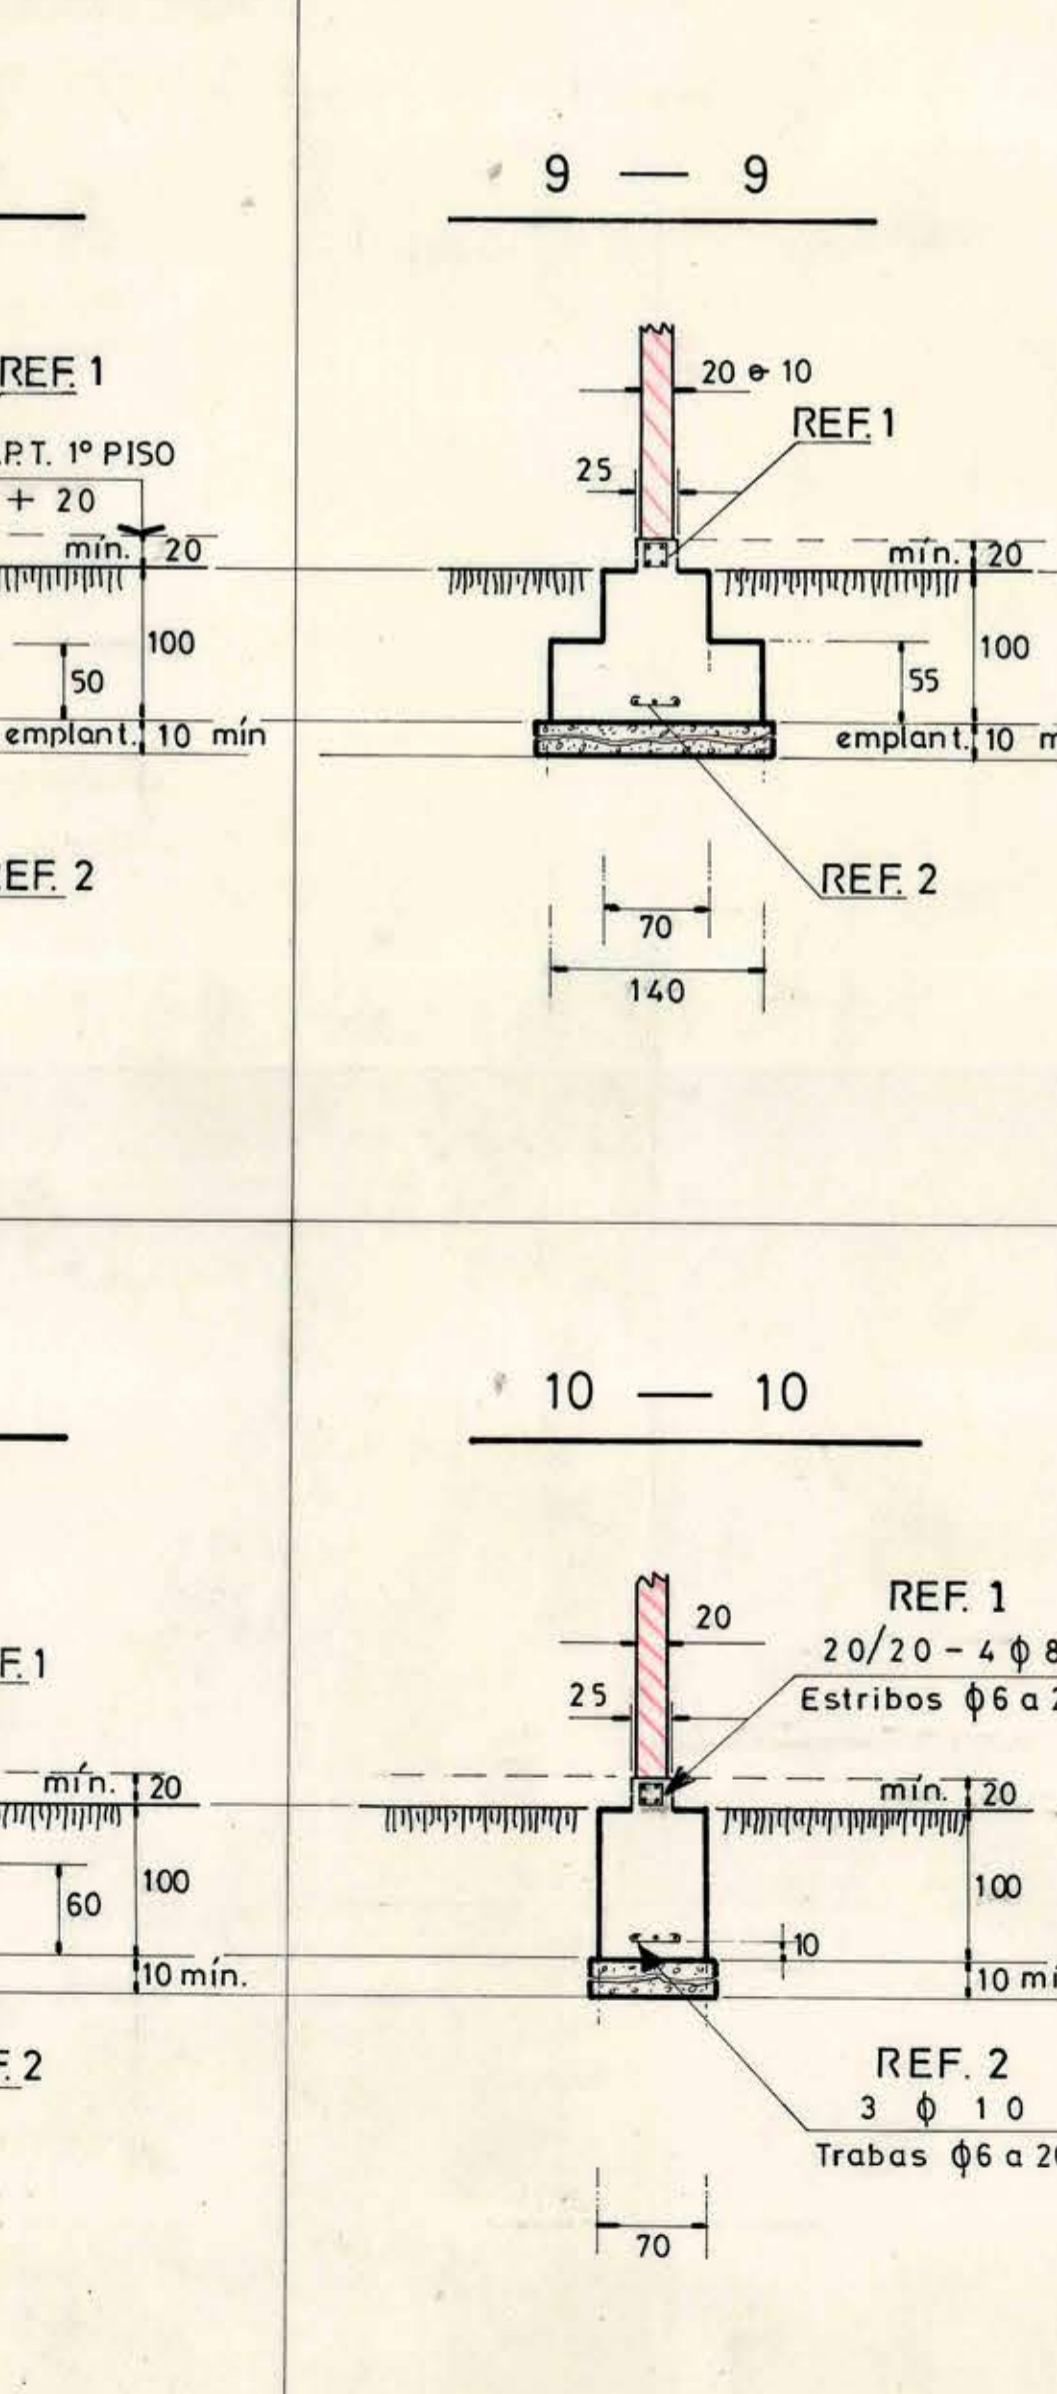
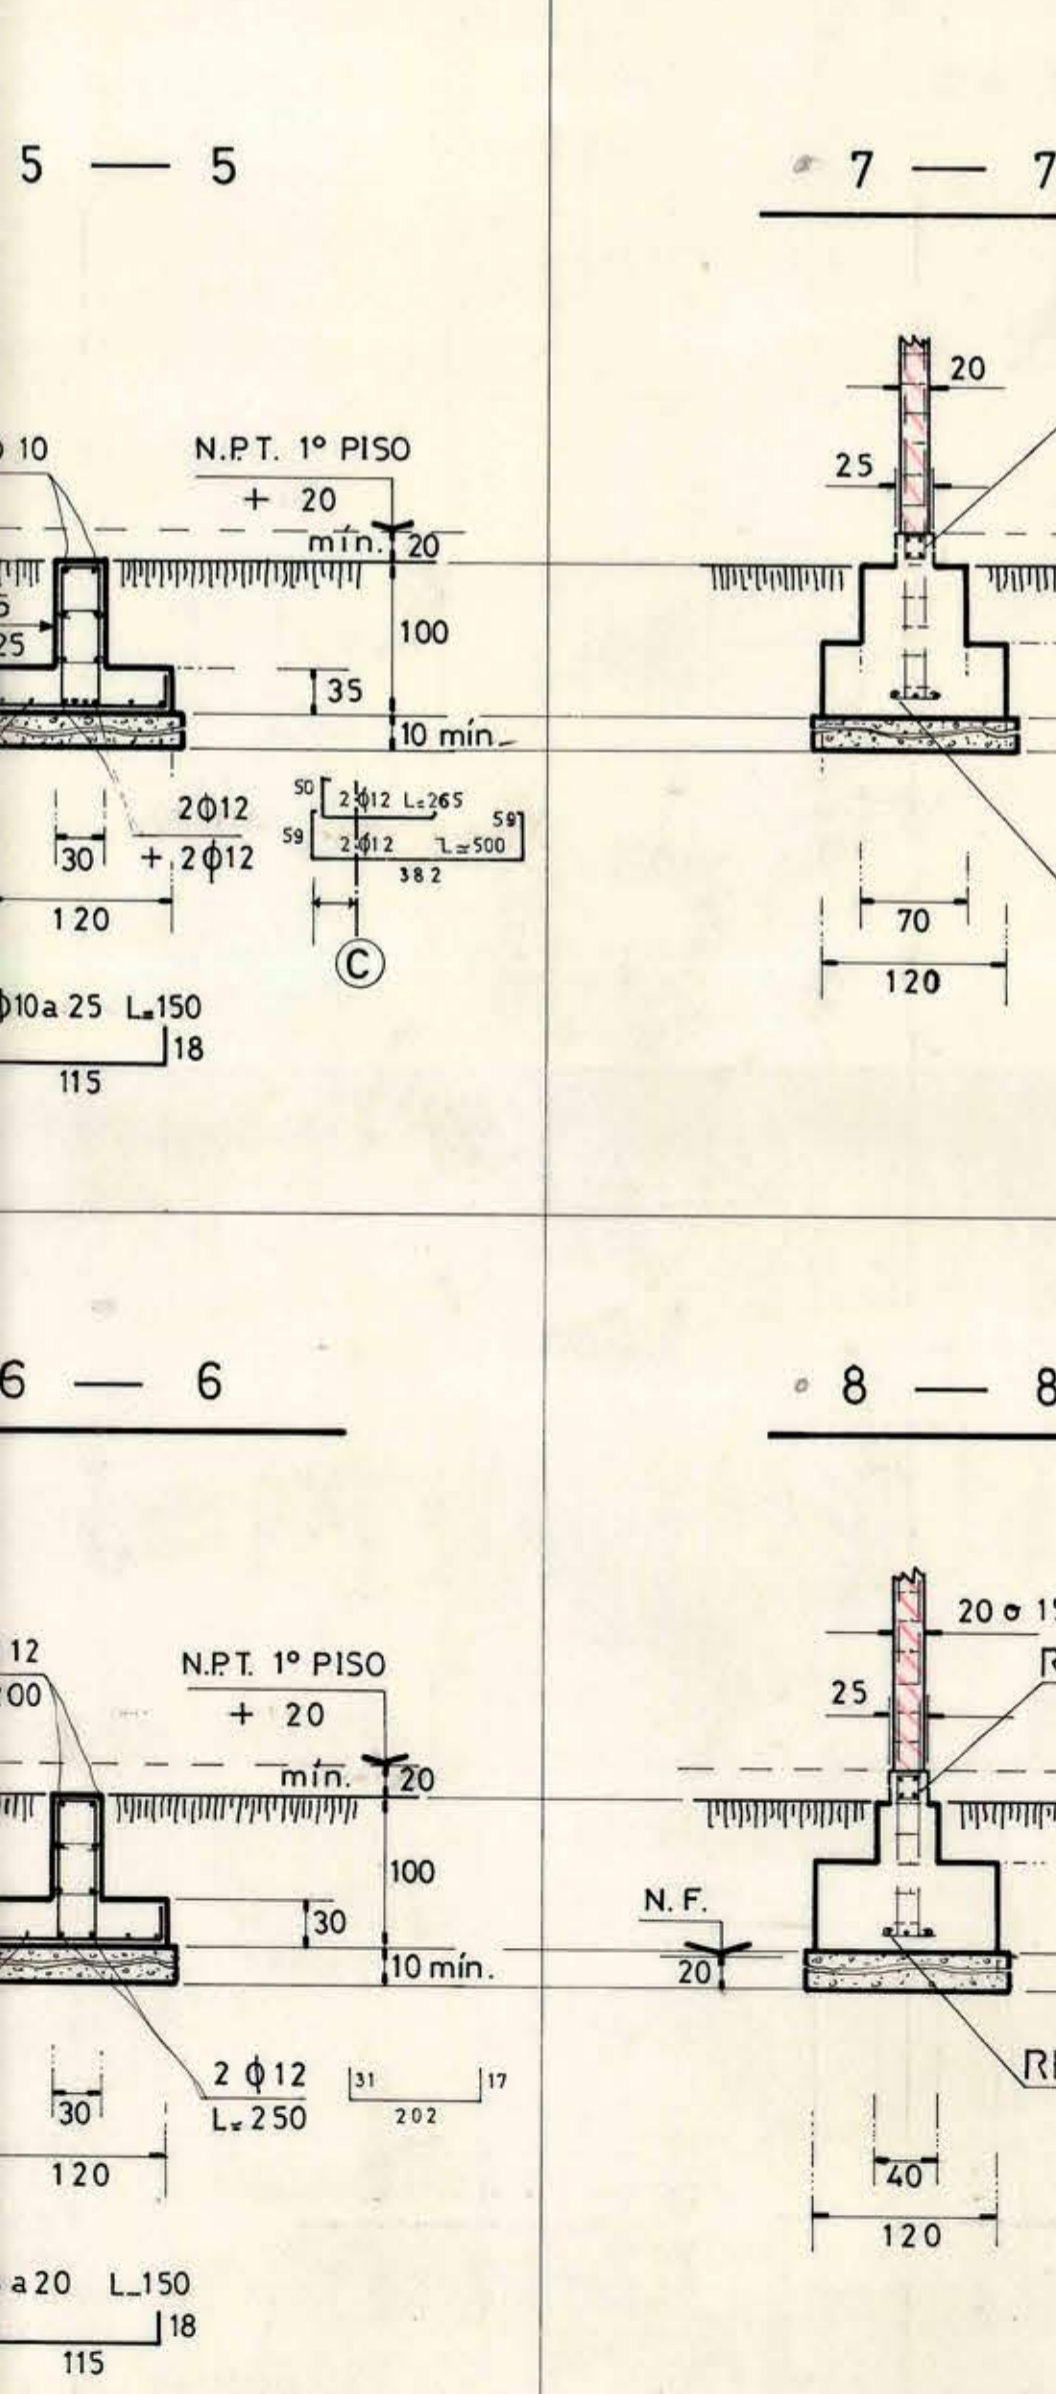
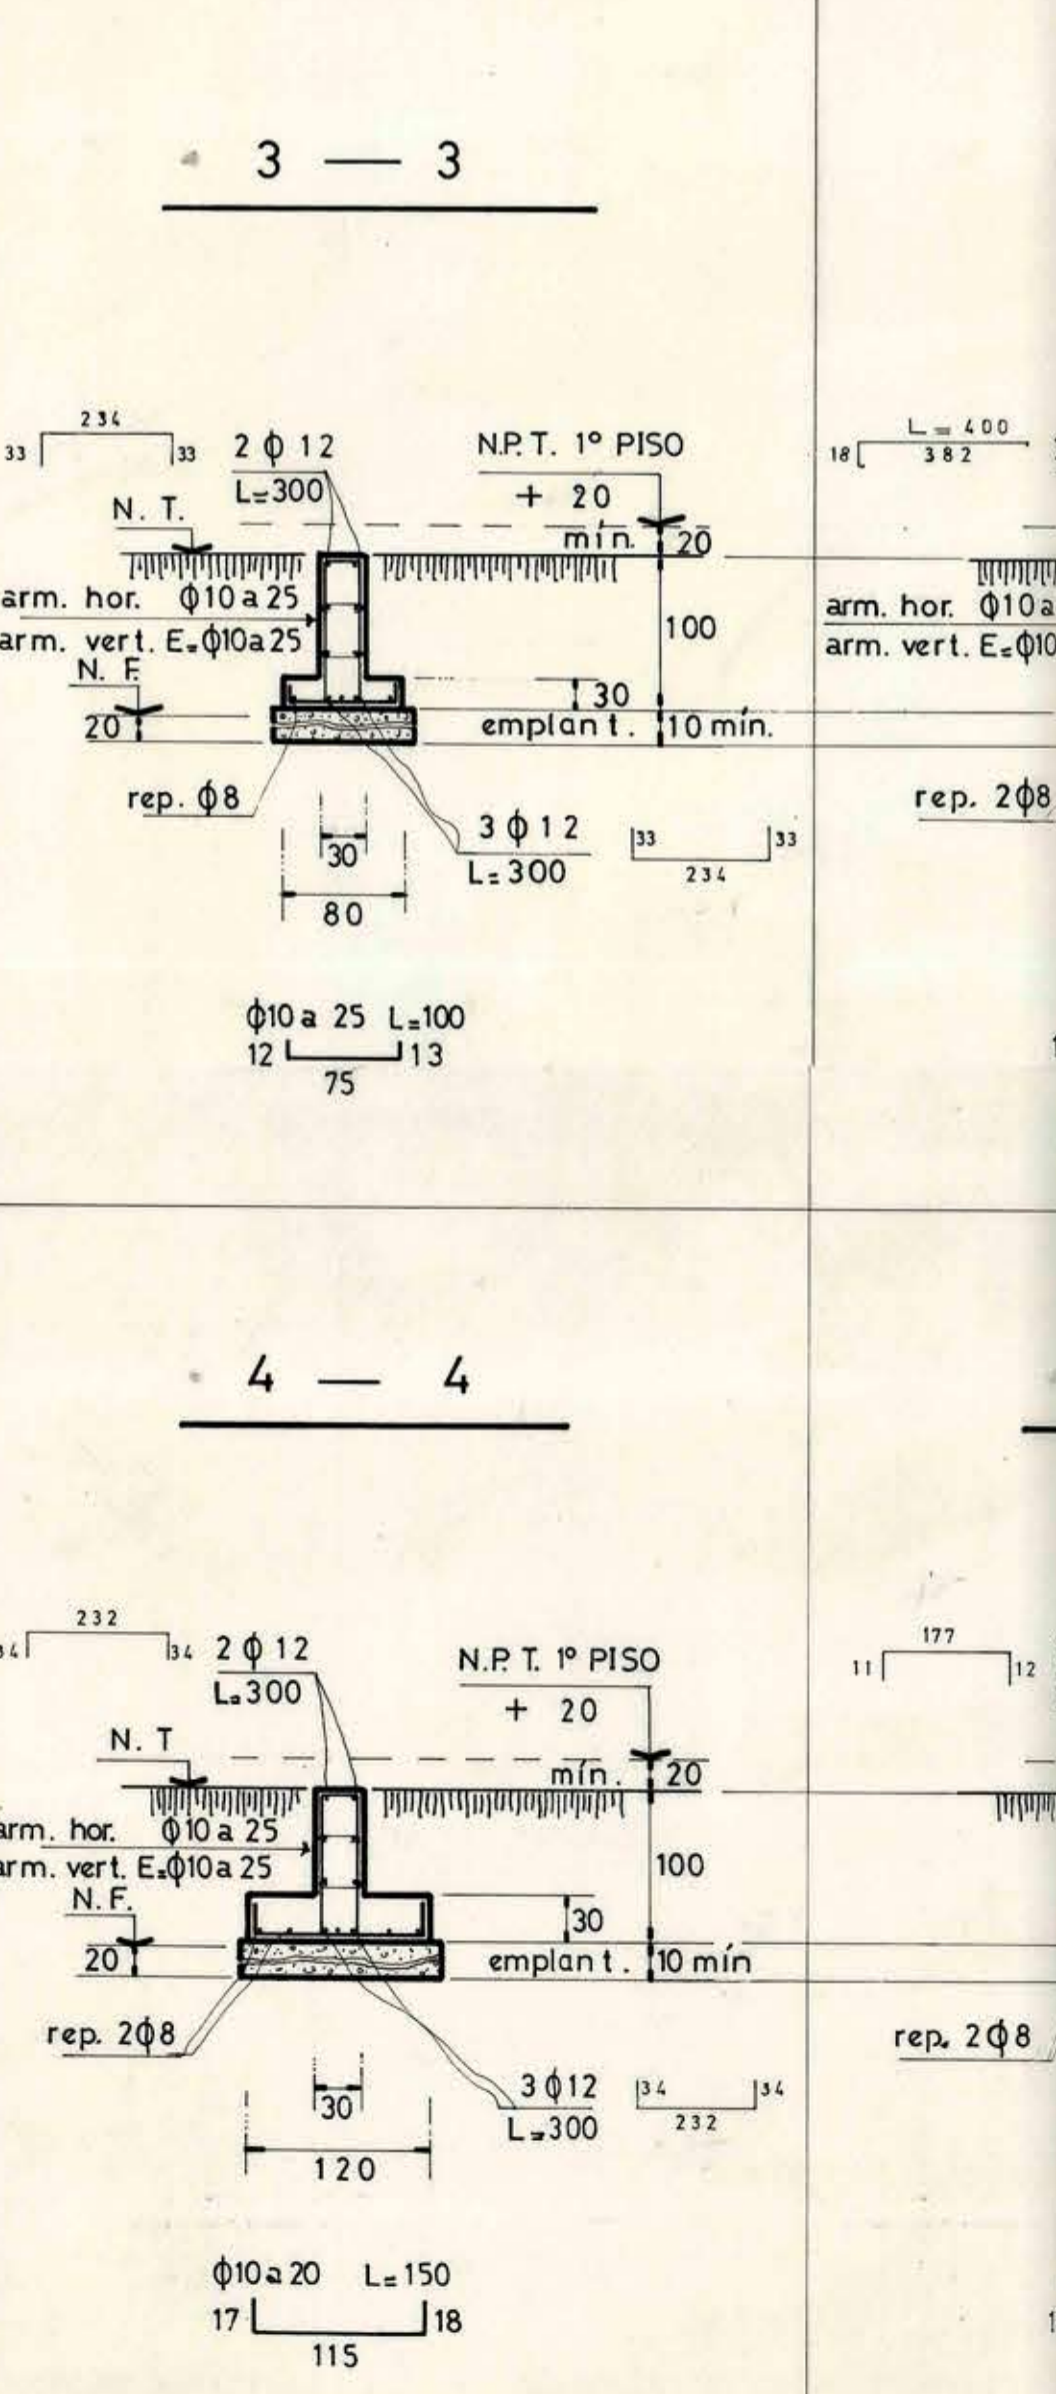
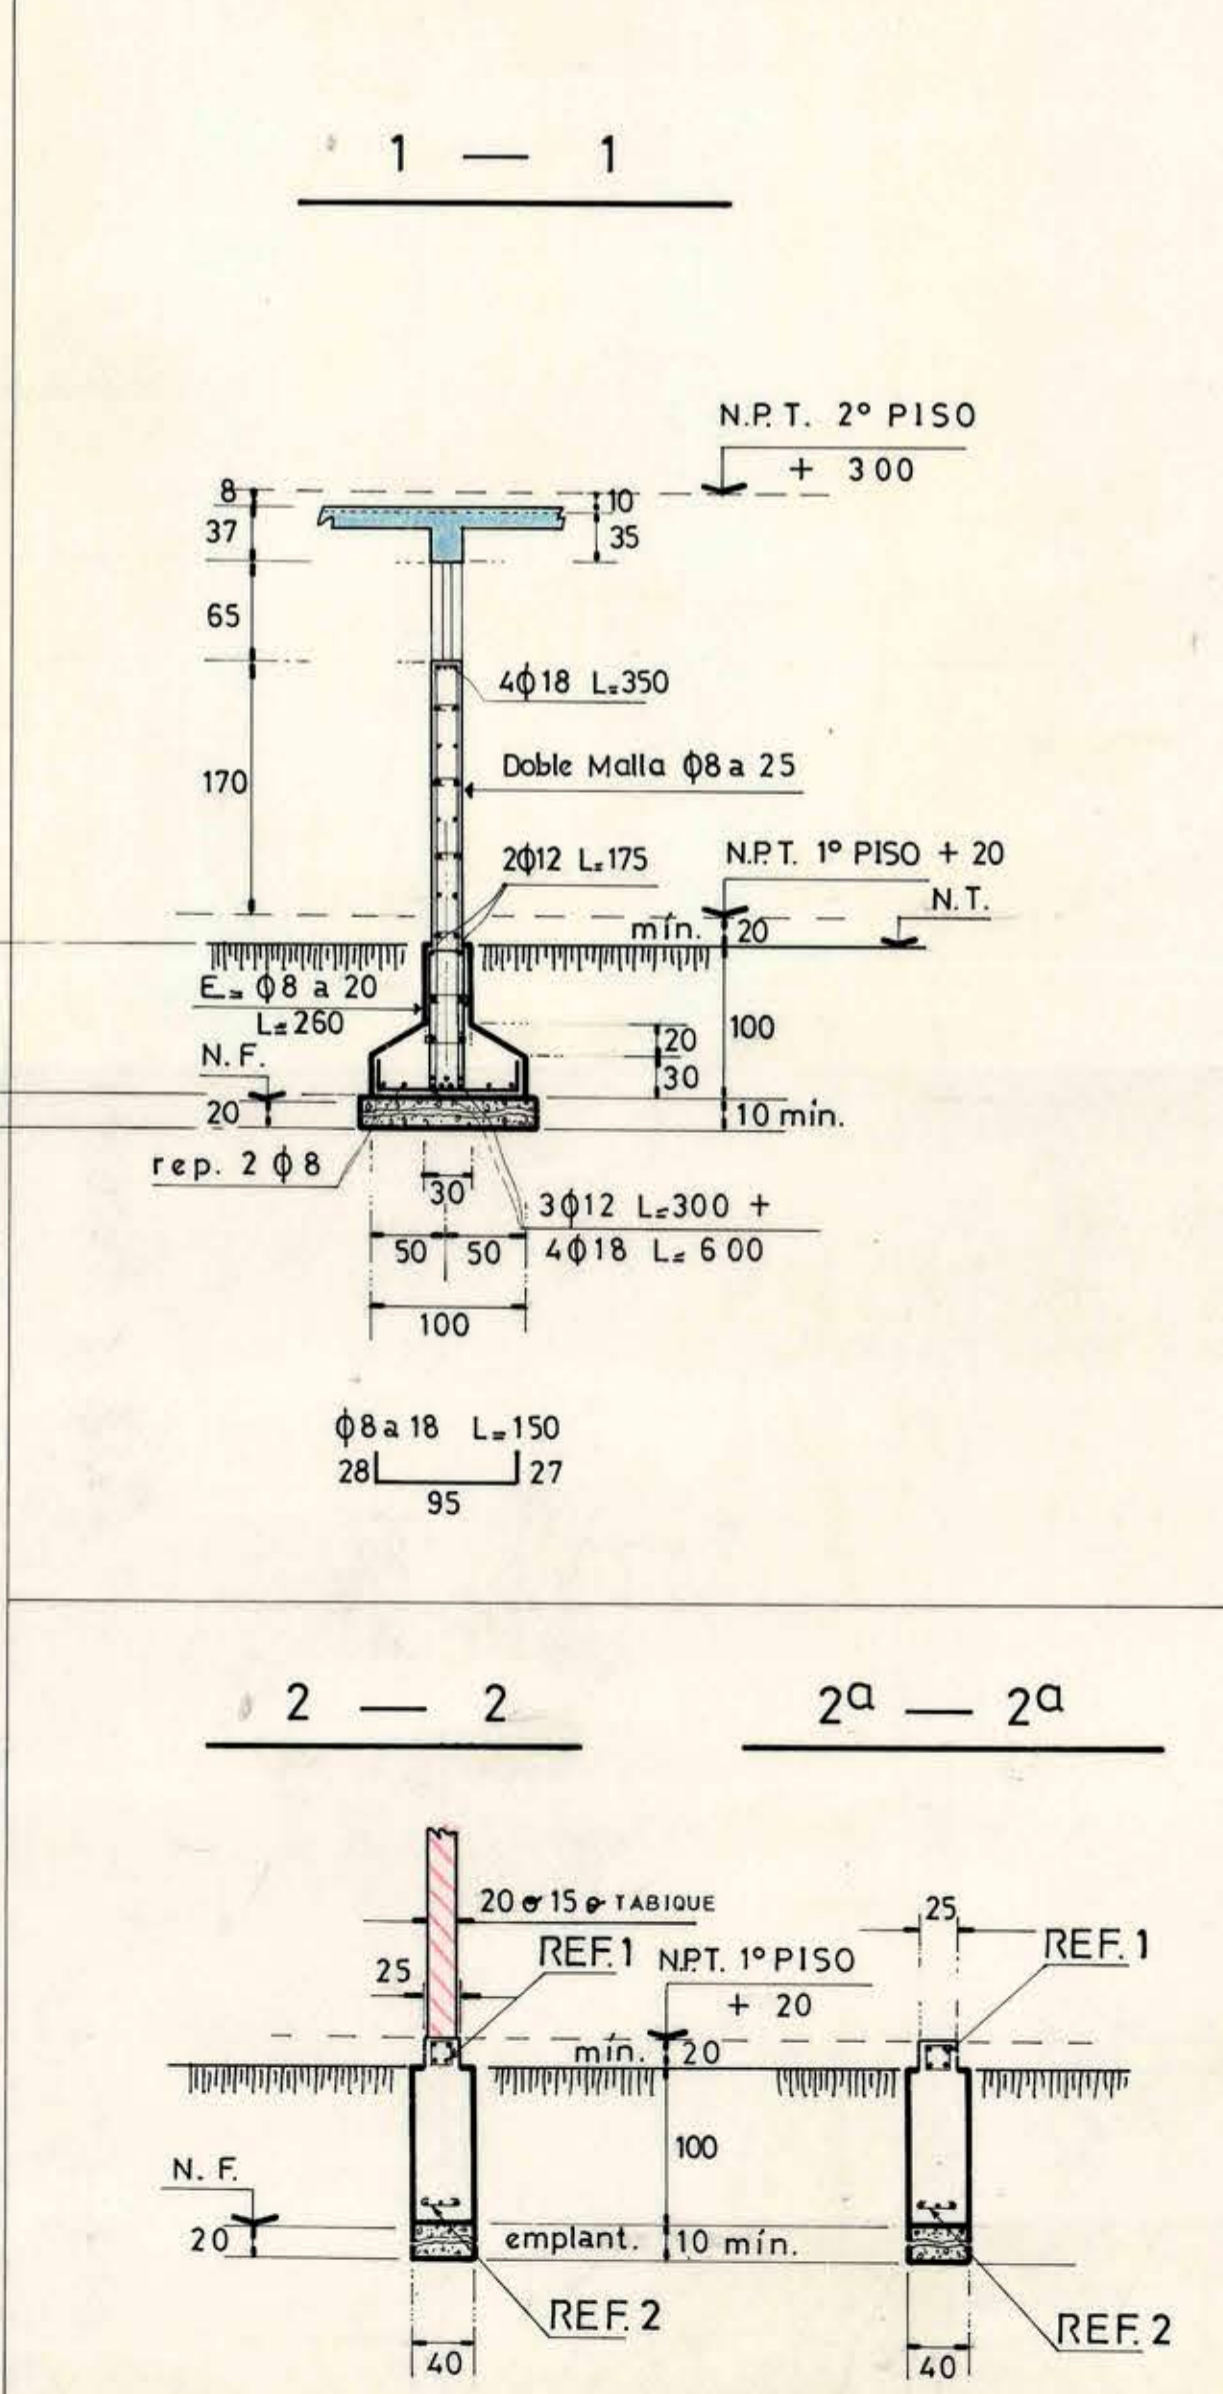
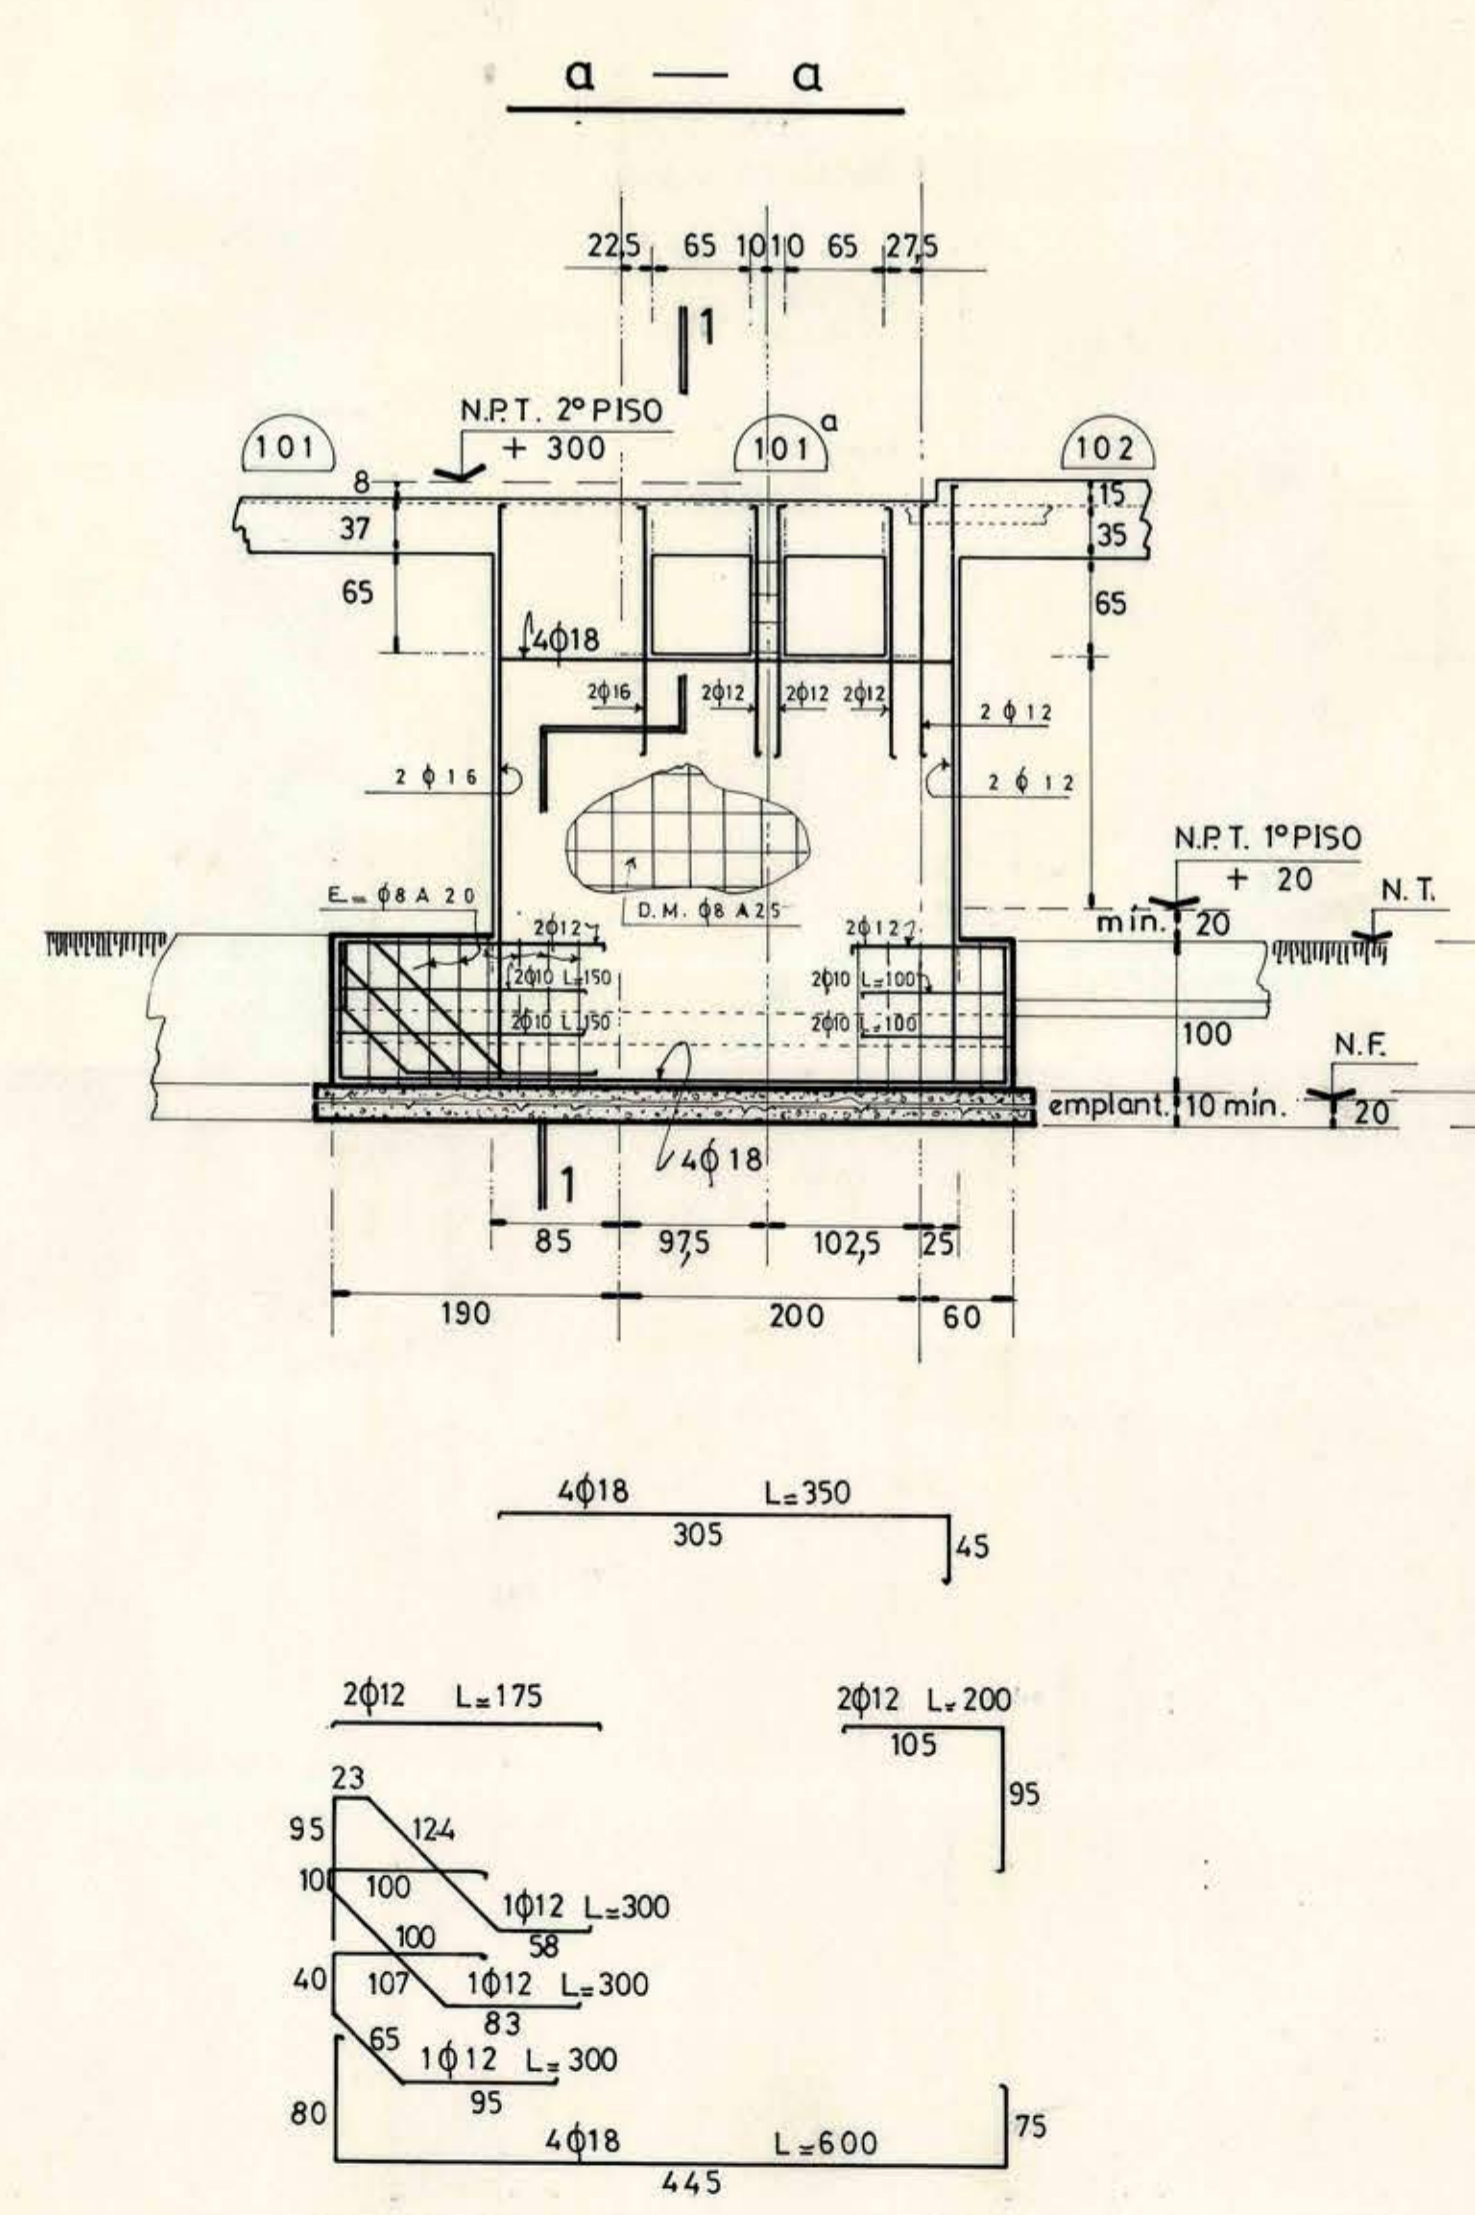


PLANTA FUNDACIONES

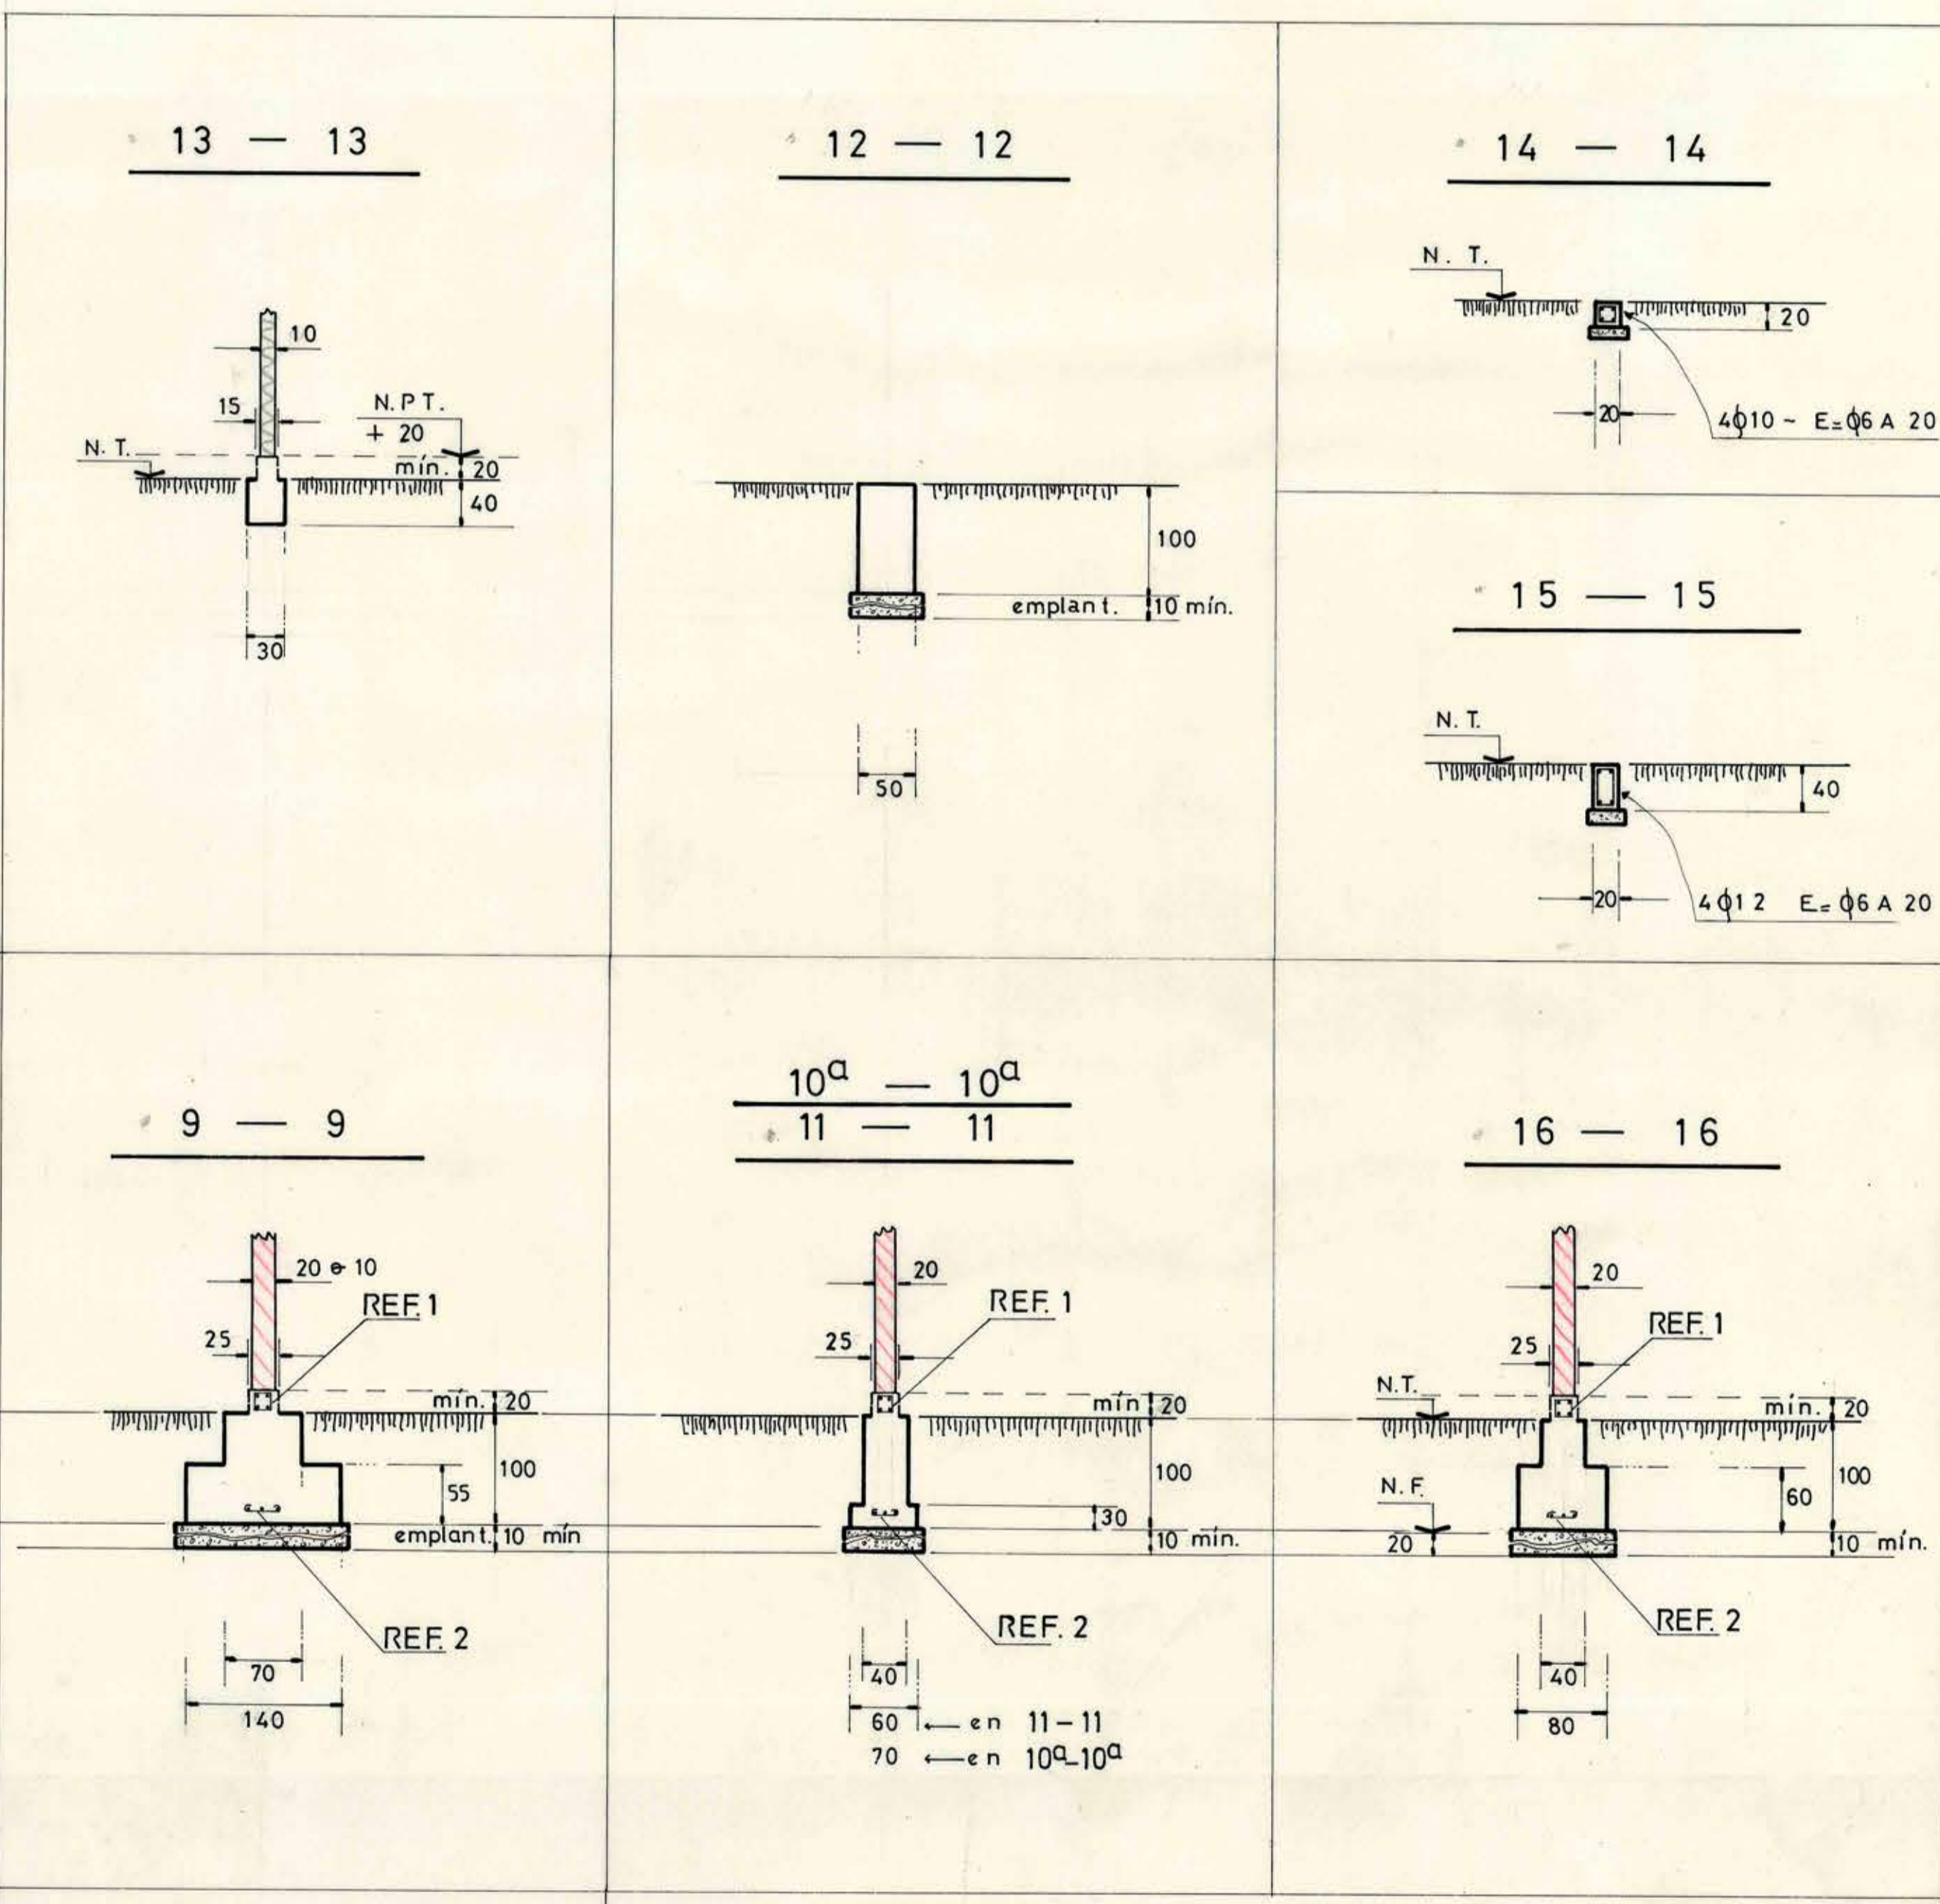

**MOPT** DIRECCION DE ARQUITECTURA  
 DEPARTAMENTO DE PROYECTOS  
 D. G. O. P. AREA ESTABILIDAD

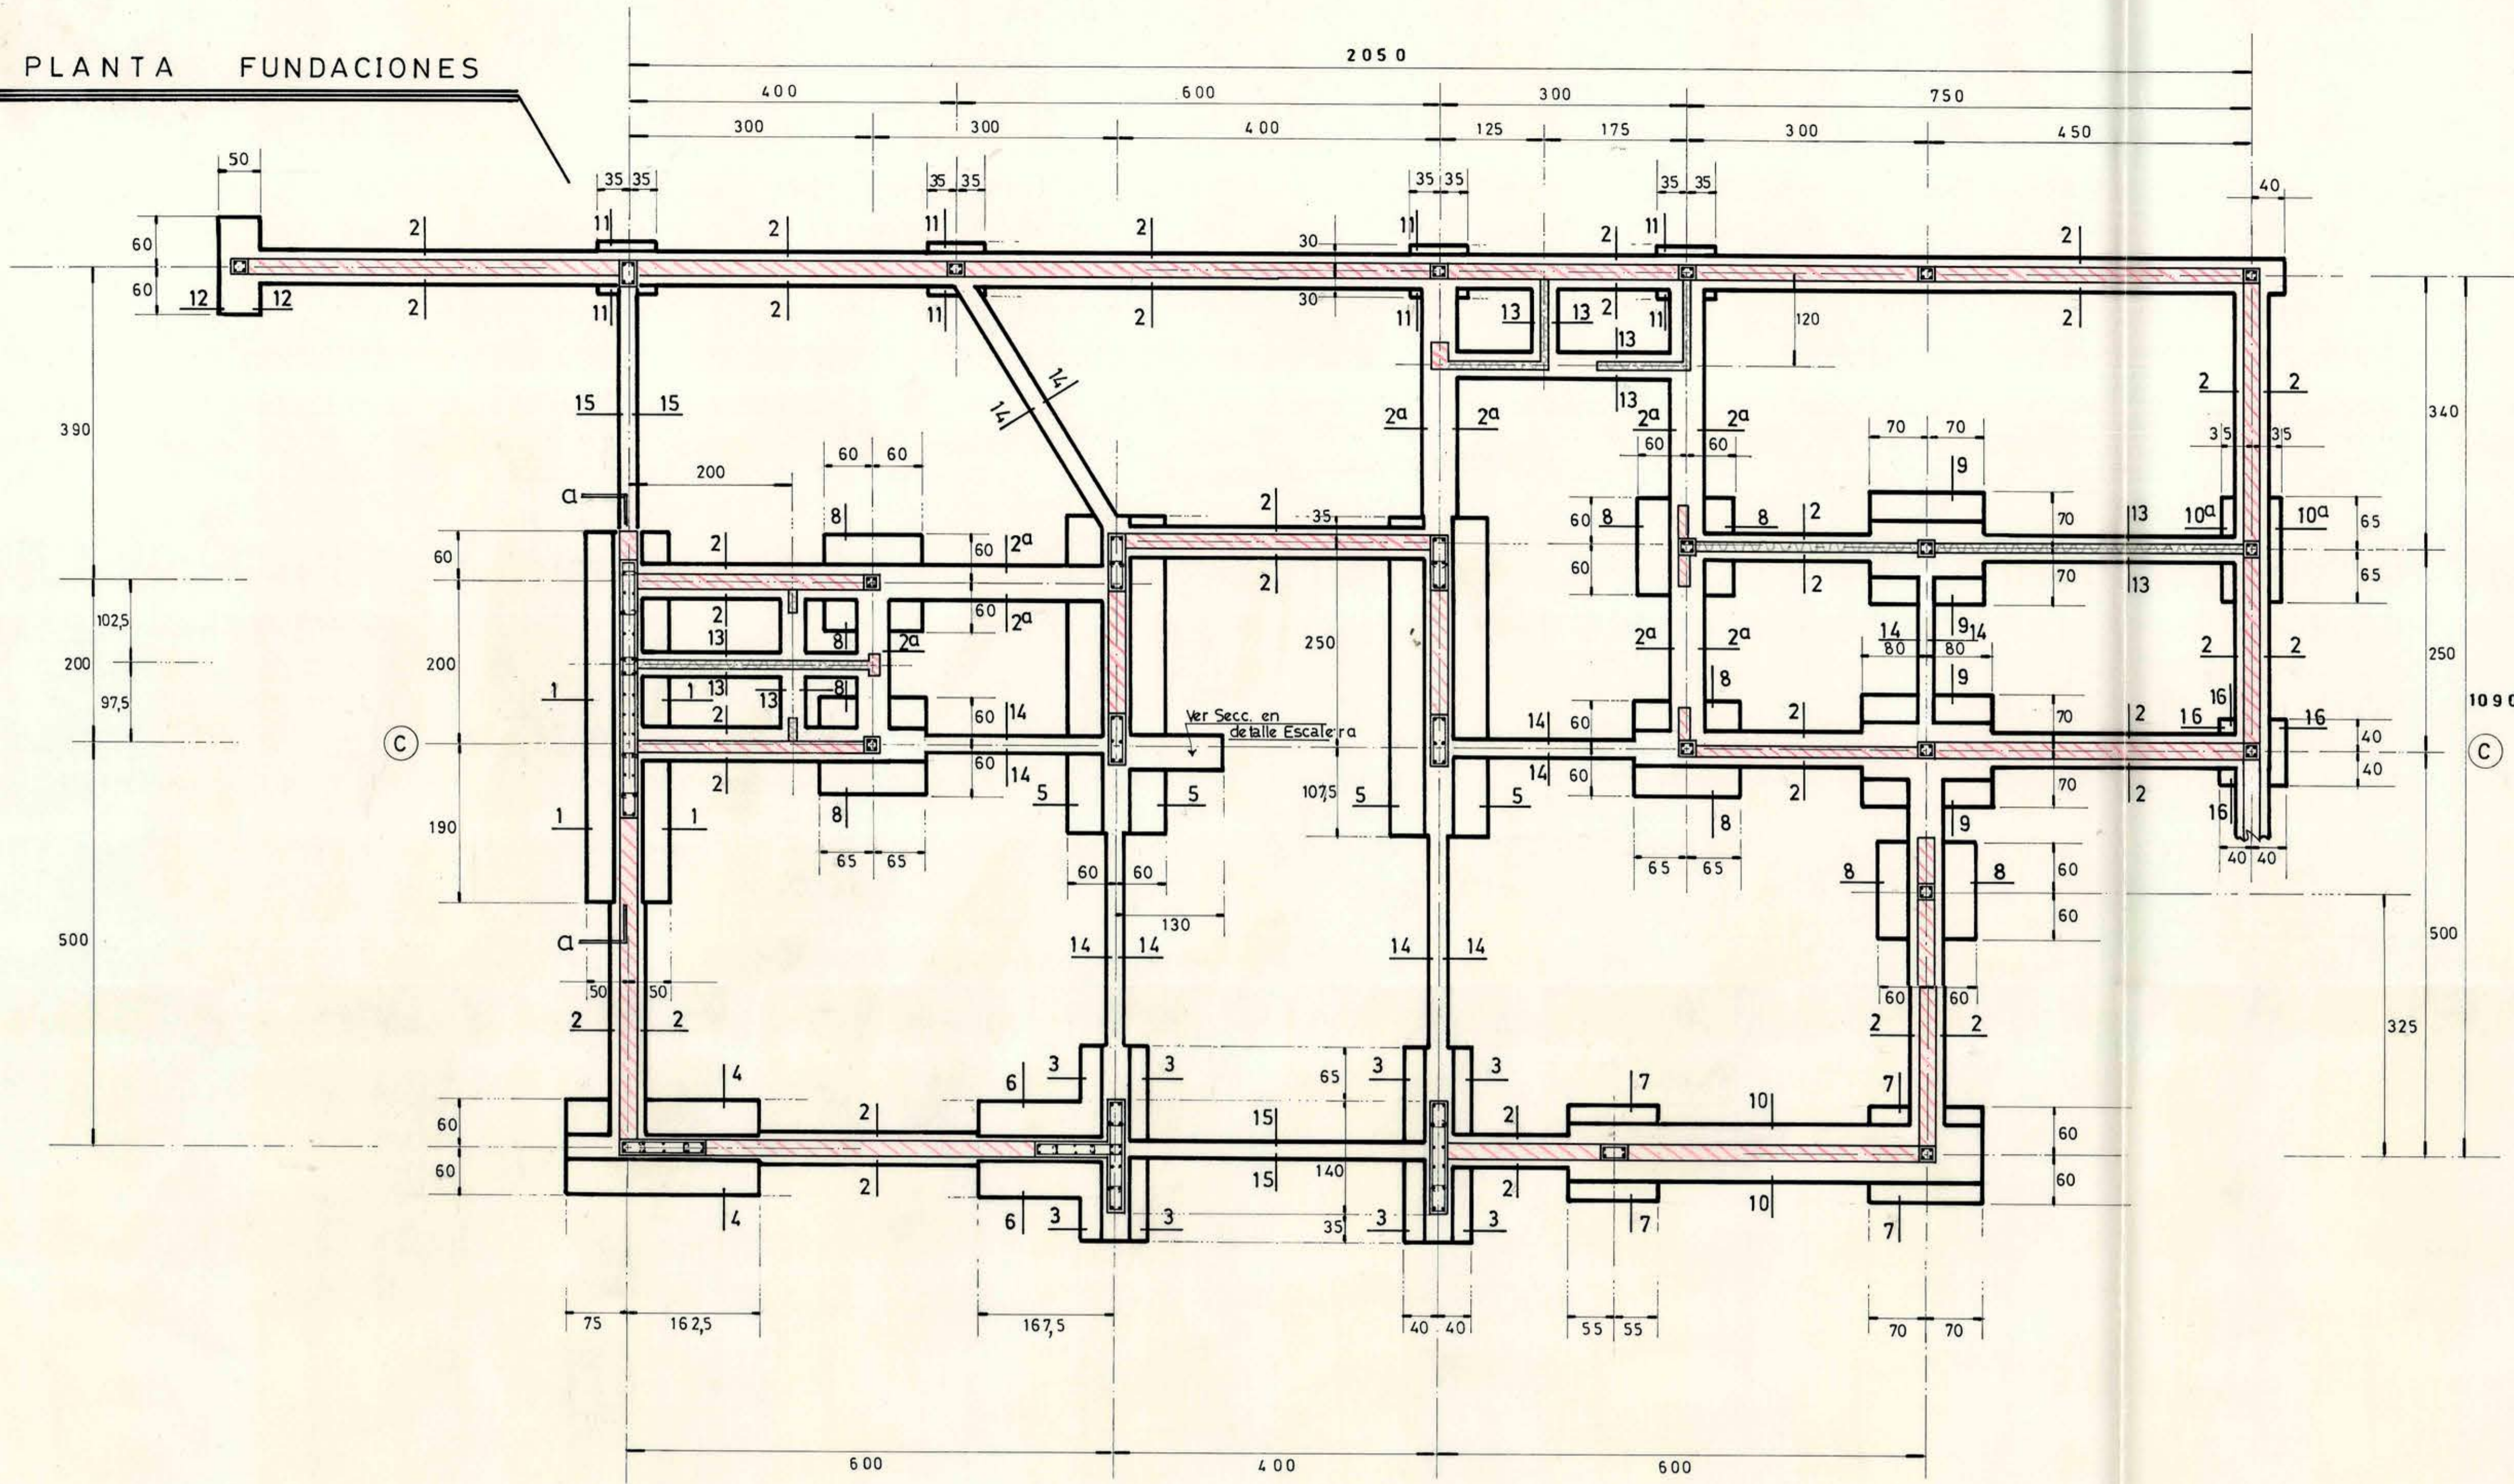

OBRA		AGENCIA LAN-CHILE	
LOCALIDAD	COYHAIQUE	PROVINCIA	AYSEN
PLANO	PLANTA FUNDACIONES Y SECCIONES		
COORDINADOR	Ing. GUILLERMO ABALO C.	JEFE DEPARTAMENTO	MIGUEL NUÑEZ C.
EQUIPO	AUGUSTO LUCERO F.	ARQUITECTO	MIGUEL NUÑEZ C.
ESCALA	1:50	SUPERFICIE	FECHA
			X - 1973

CLAVE  
**2**  
 DE 6