




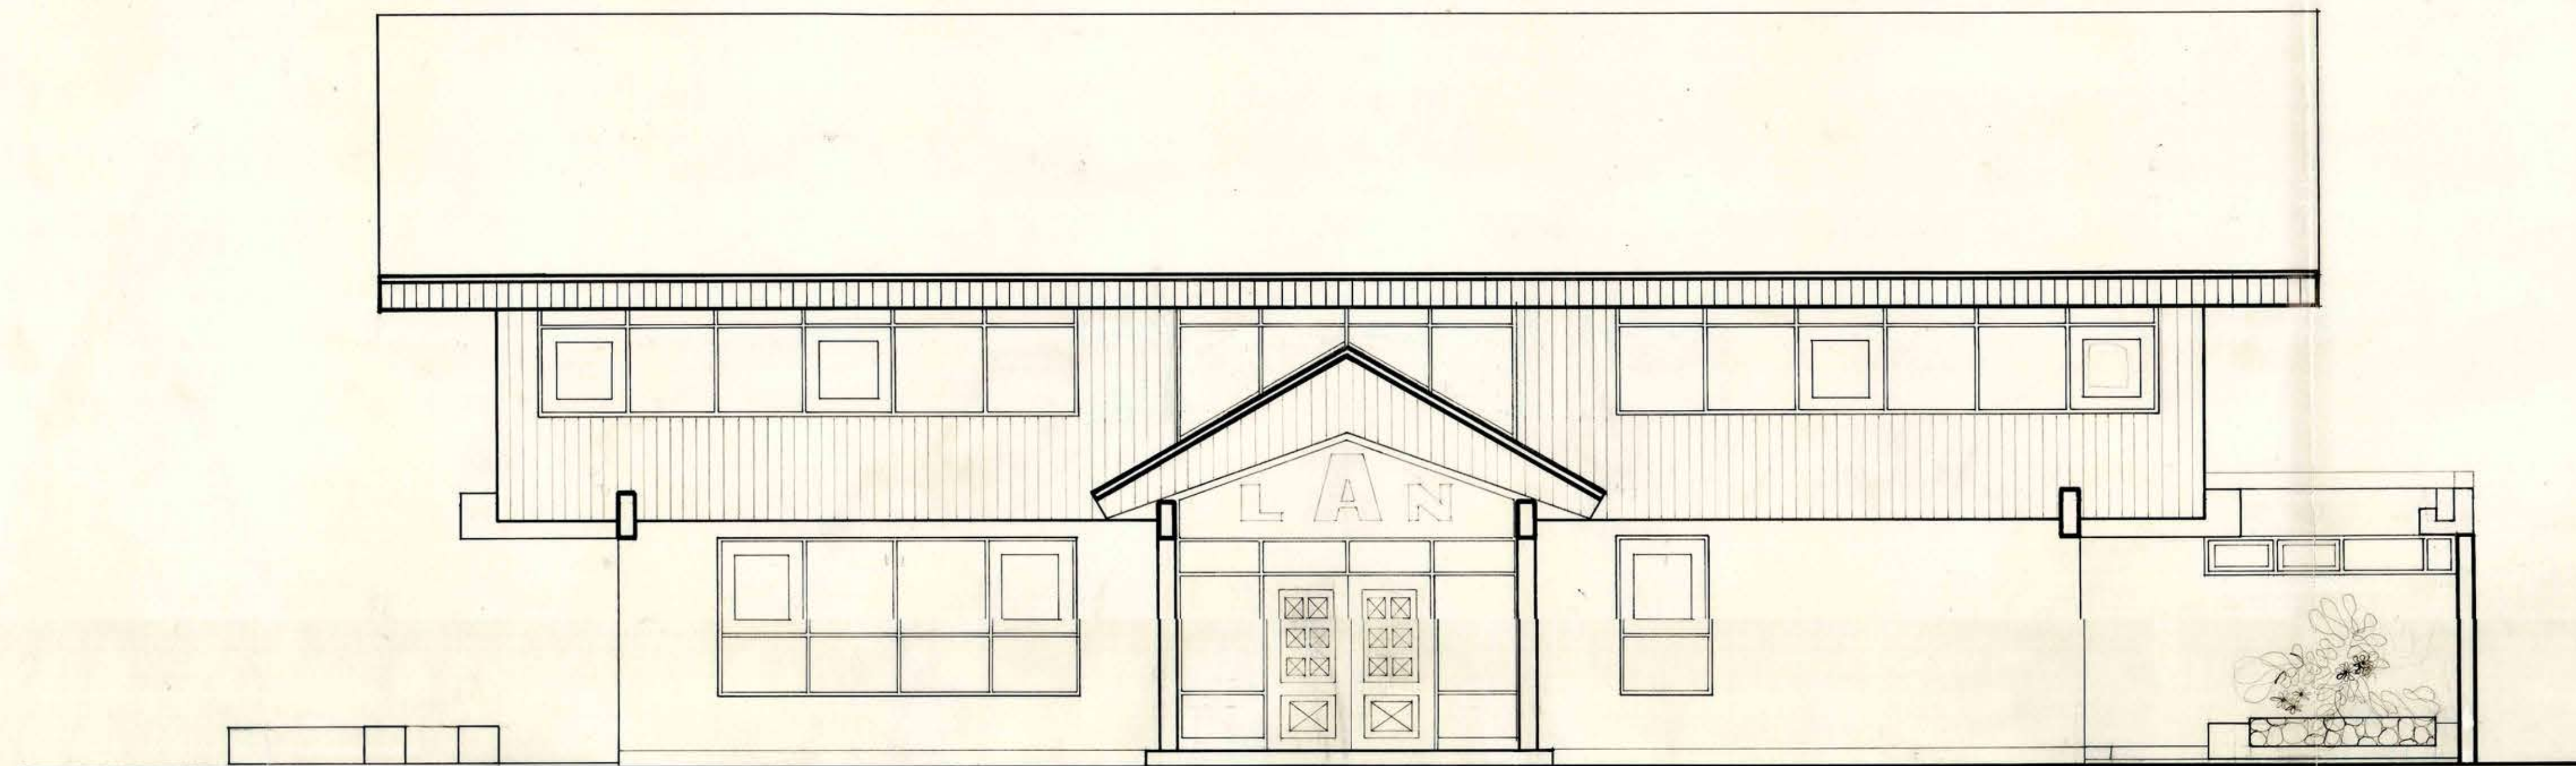

elevación principal

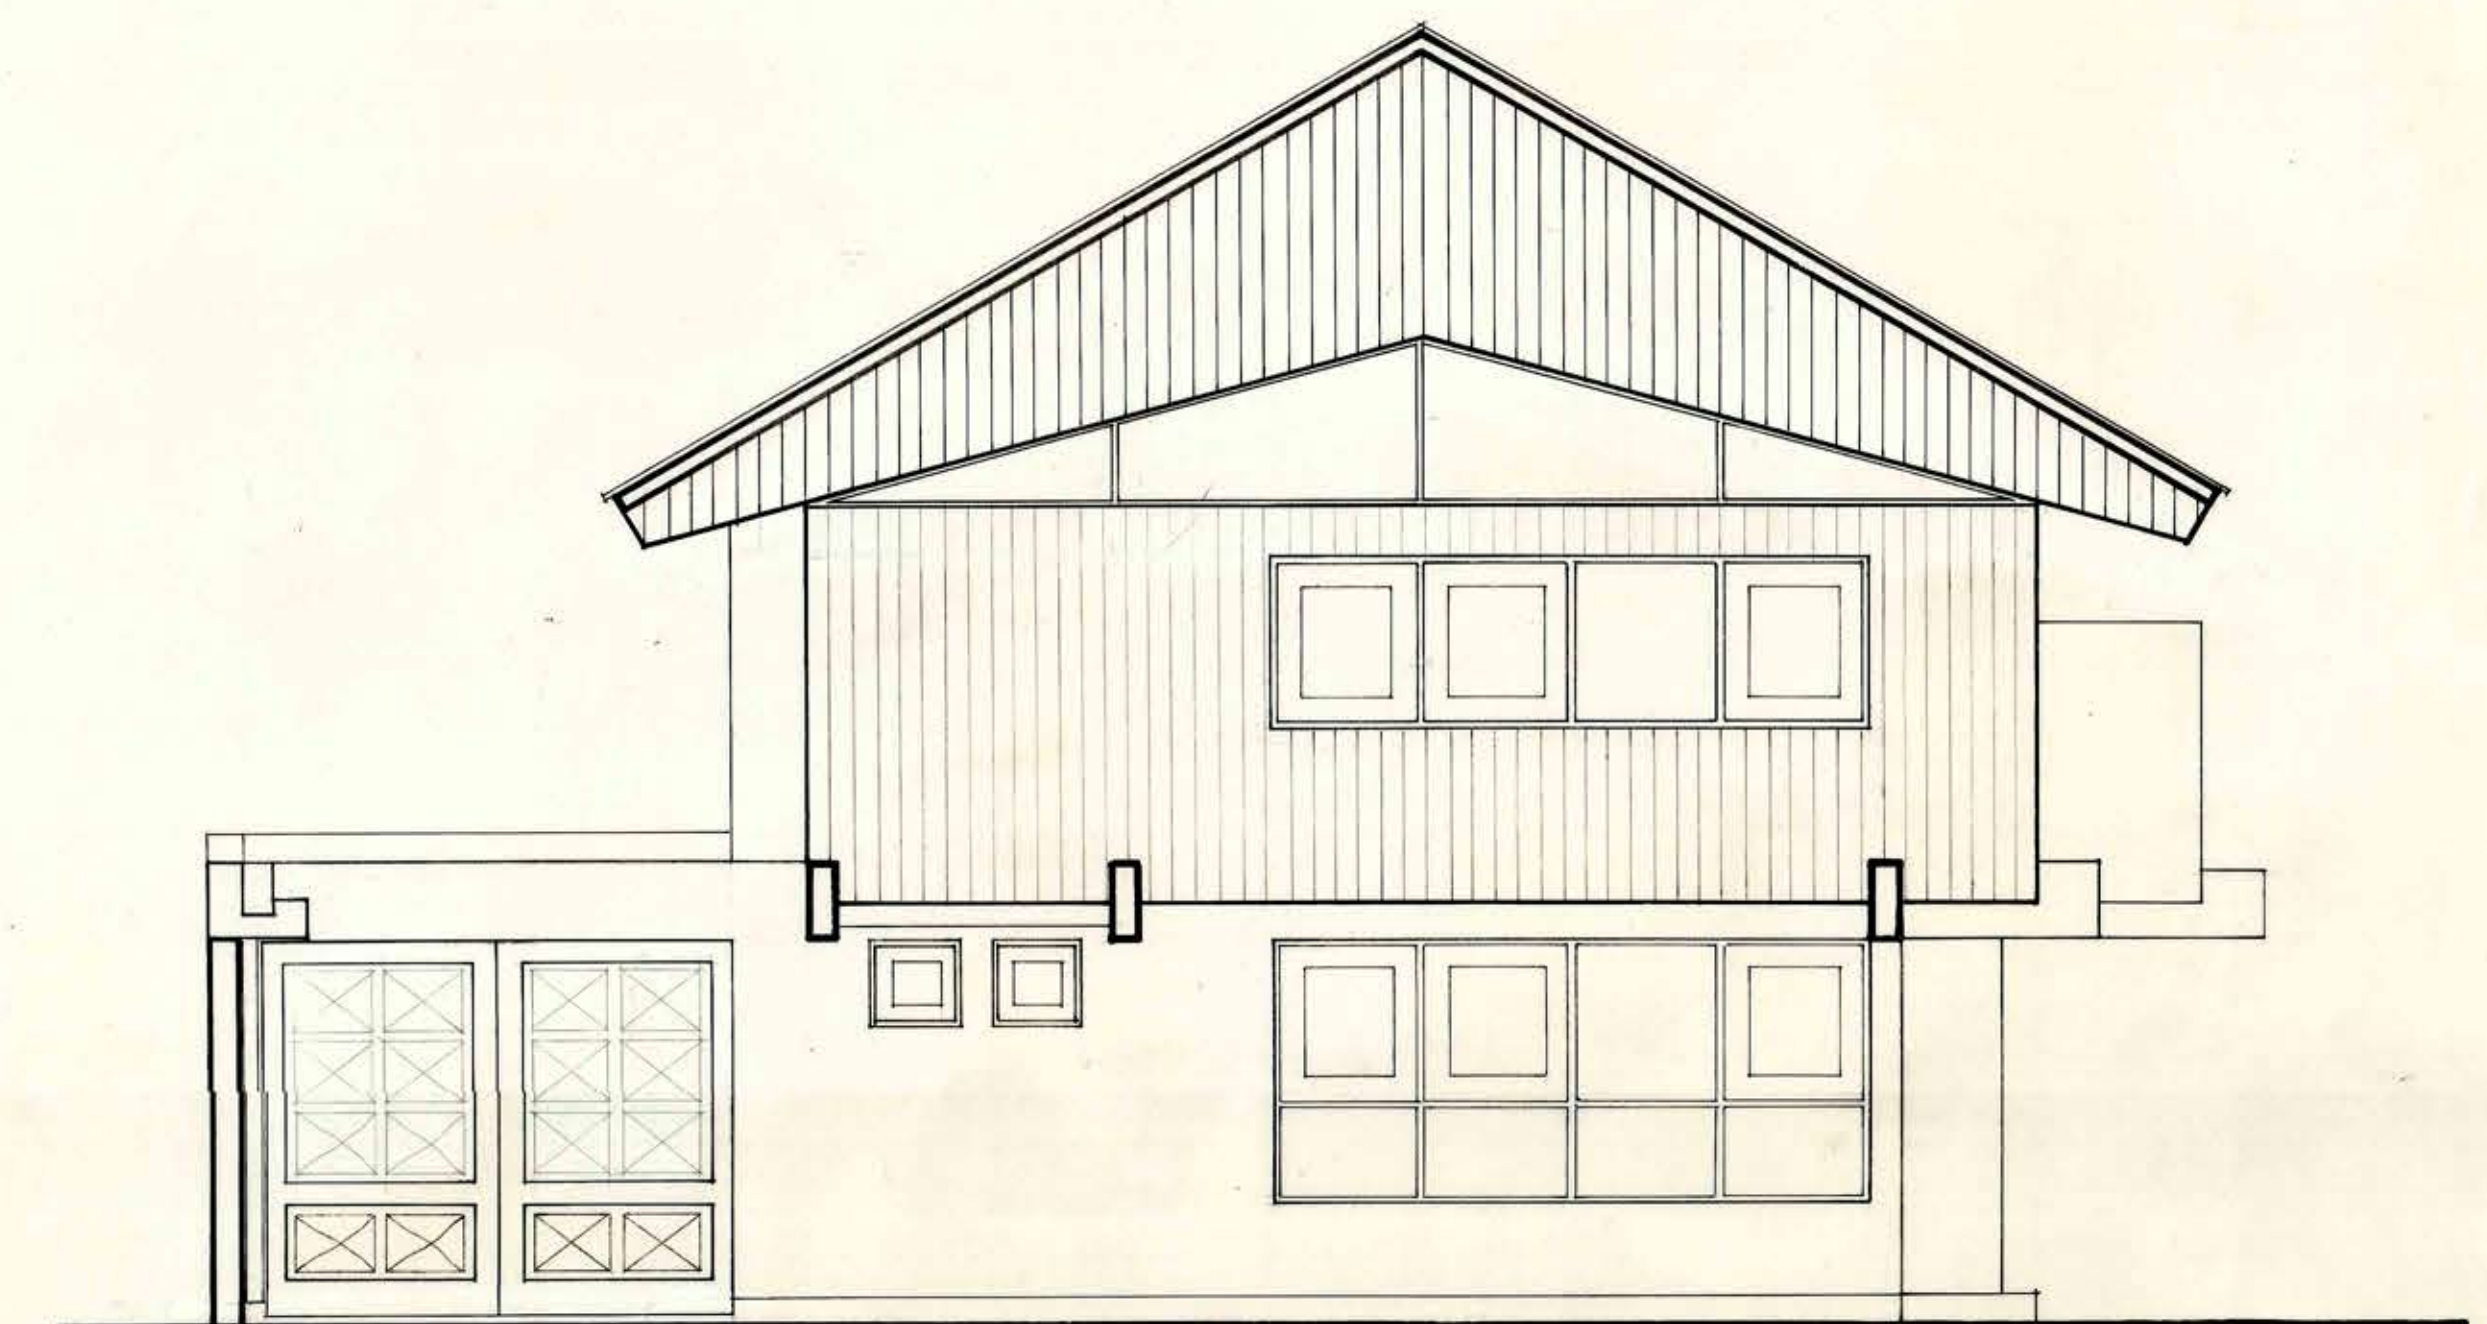

elevación lateral

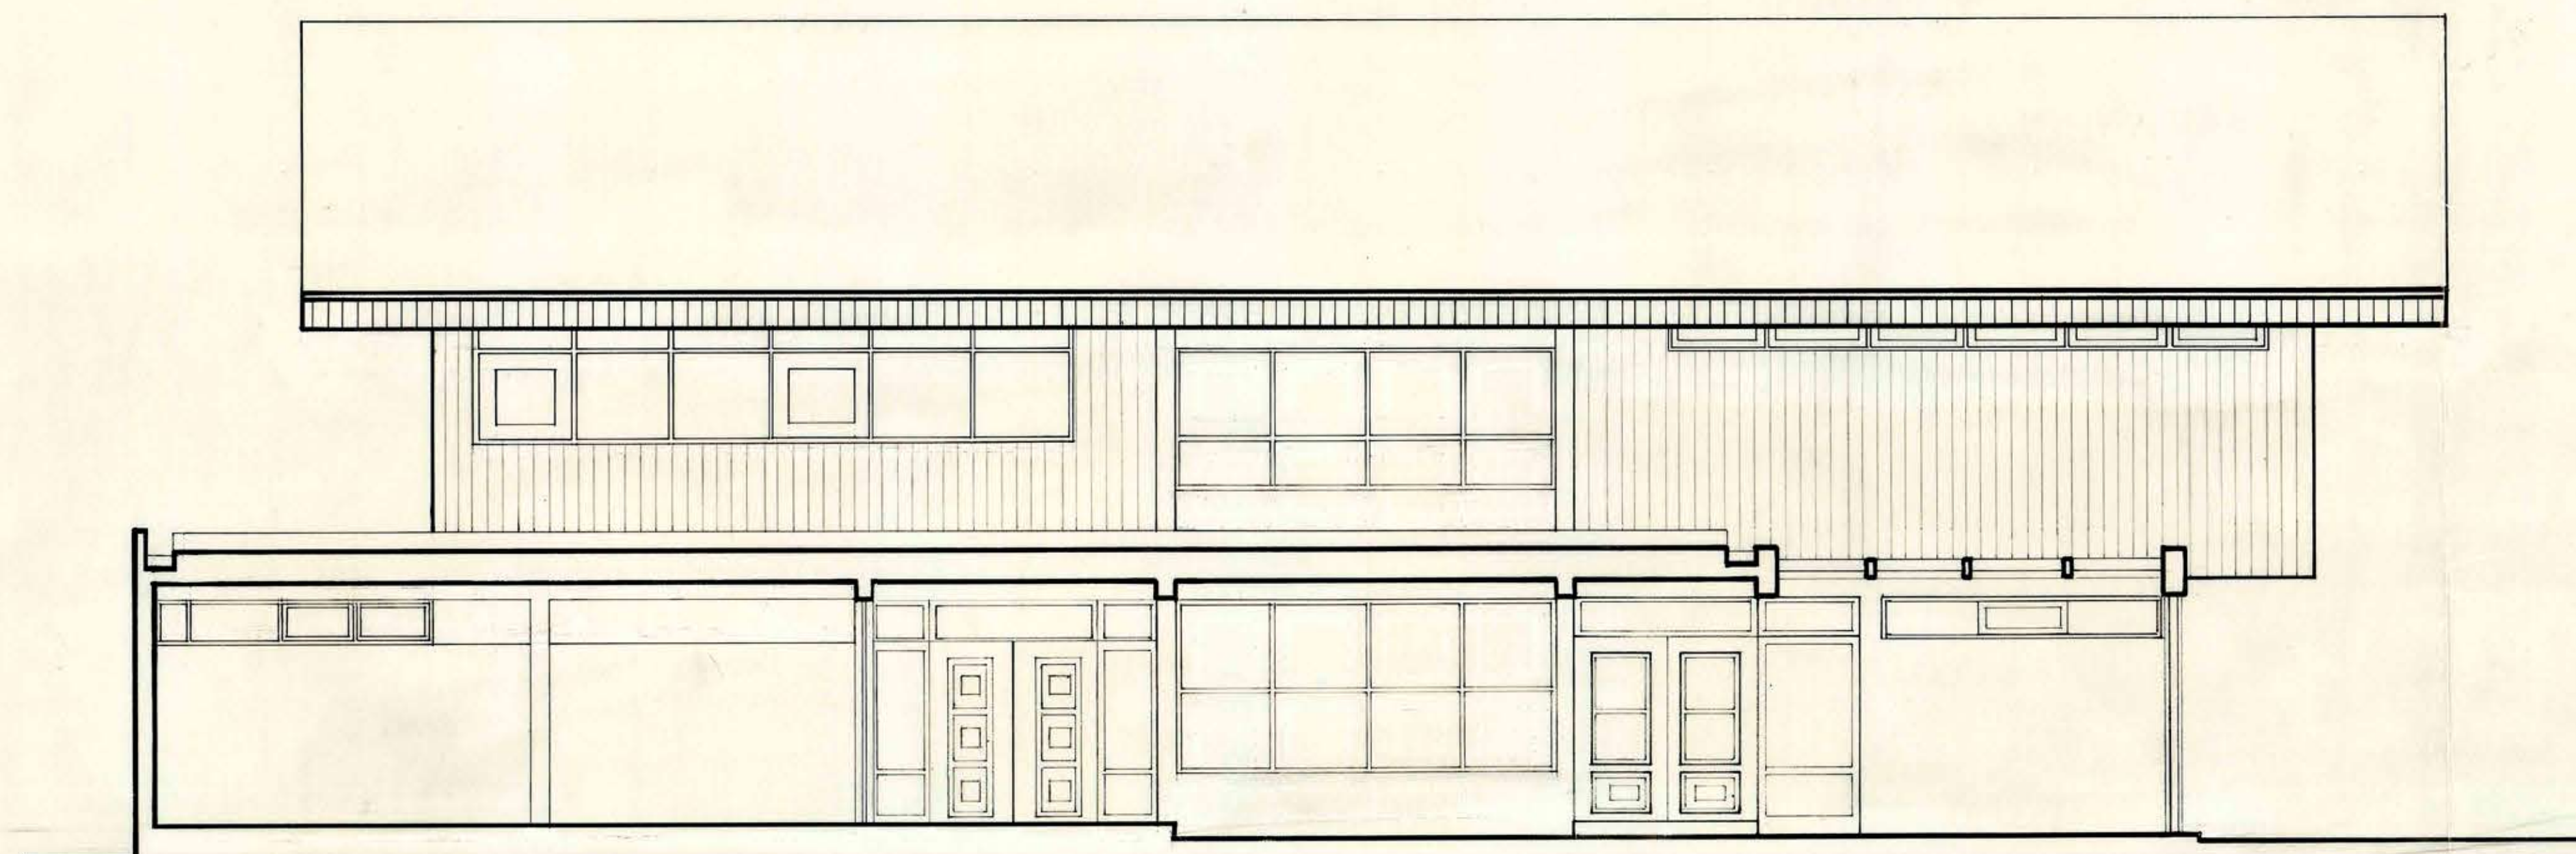

elevación corte d-d'



elevación corte c-c'

MOPT DIRECCION DE ARQUITECTURA
DEPARTAMENTO DE PROYECTOS
AREA SERV. PUBLICOS
D. G. O. P.

OBRA	AGENCIA LAN-CHILE		
LOCALIDAD	COYHAIQUE	PROVINCIA	AYSEN
PLANO	ELEVACIONES		
COORDINADOR	JEFE DEPARTAMENTO	CLAVE	
ARQTO: JORGE WHITTLE	ARQTO: ANDRES CRISOSTO	MIGUEL ROJAS TAPIA	
EQUIPO	DEPARTAMENTO DE PROYECTOS	DIRECCION DE ARQUITECTURA	
ARQTO MIMI MASSONE	HUGO FERREIRA	D. G. O. P.	
" GILDA GARCIA	WALTER DEHNHARDT	M. G. P.	
DIB.	WALTER DEHNHARDT		
ESCALA	1:50	SUPERFICIE	32578 m ²
		FECHA	JUN -73



28 NOV. 1973

2