





FACHADA PRINCIPAL

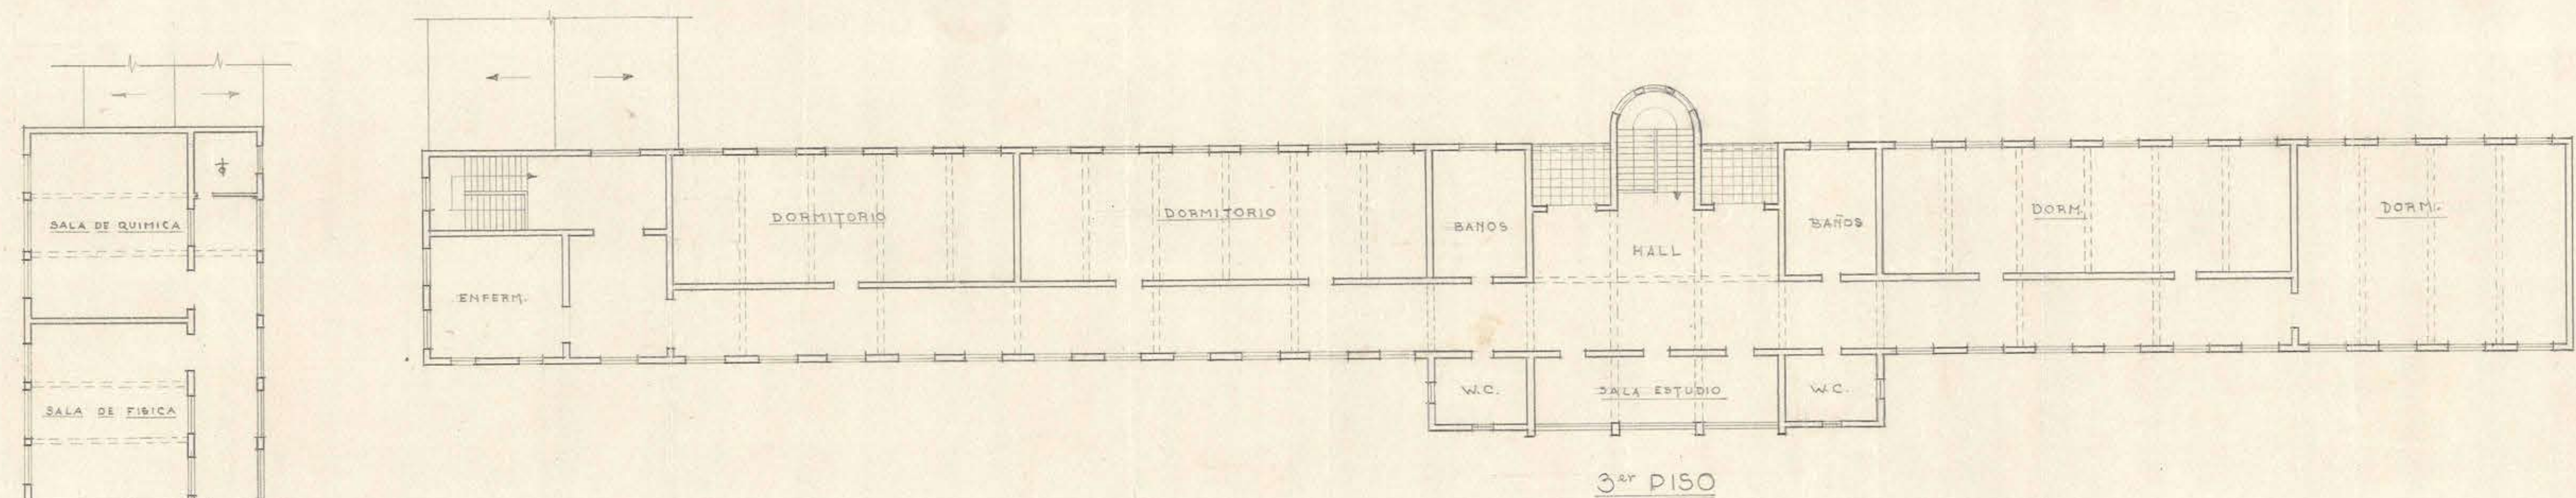

3º PISO

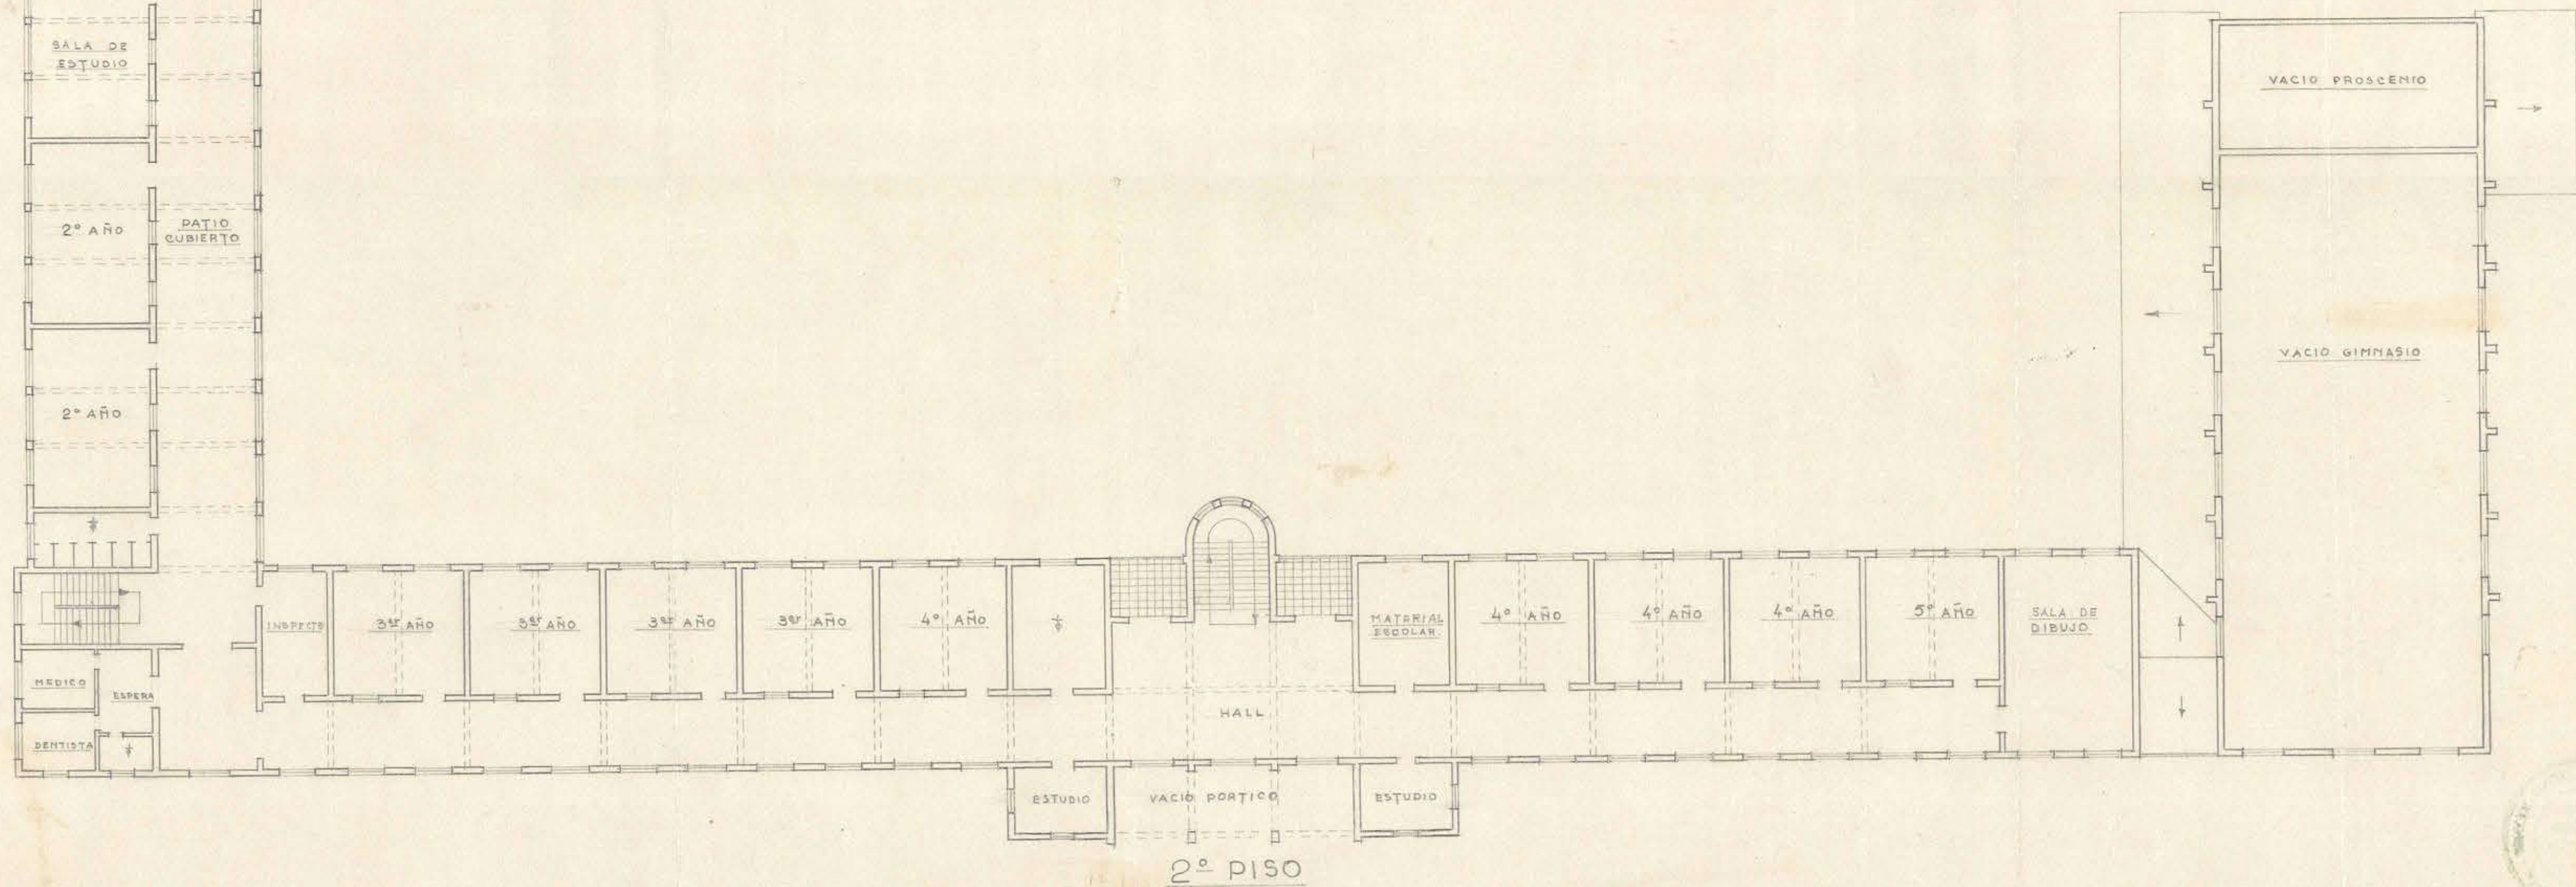

2º PISO

PLANTA 2º Y 3º PISO Y FACHADA PRINCIPAL

ESC: 0,005 = 1m.

ARQUITECTO:

H. B. B. B.

VºBº

DIBUJO:

DIBUJO:

MAYO - 1947.

0,60 x 0,78