
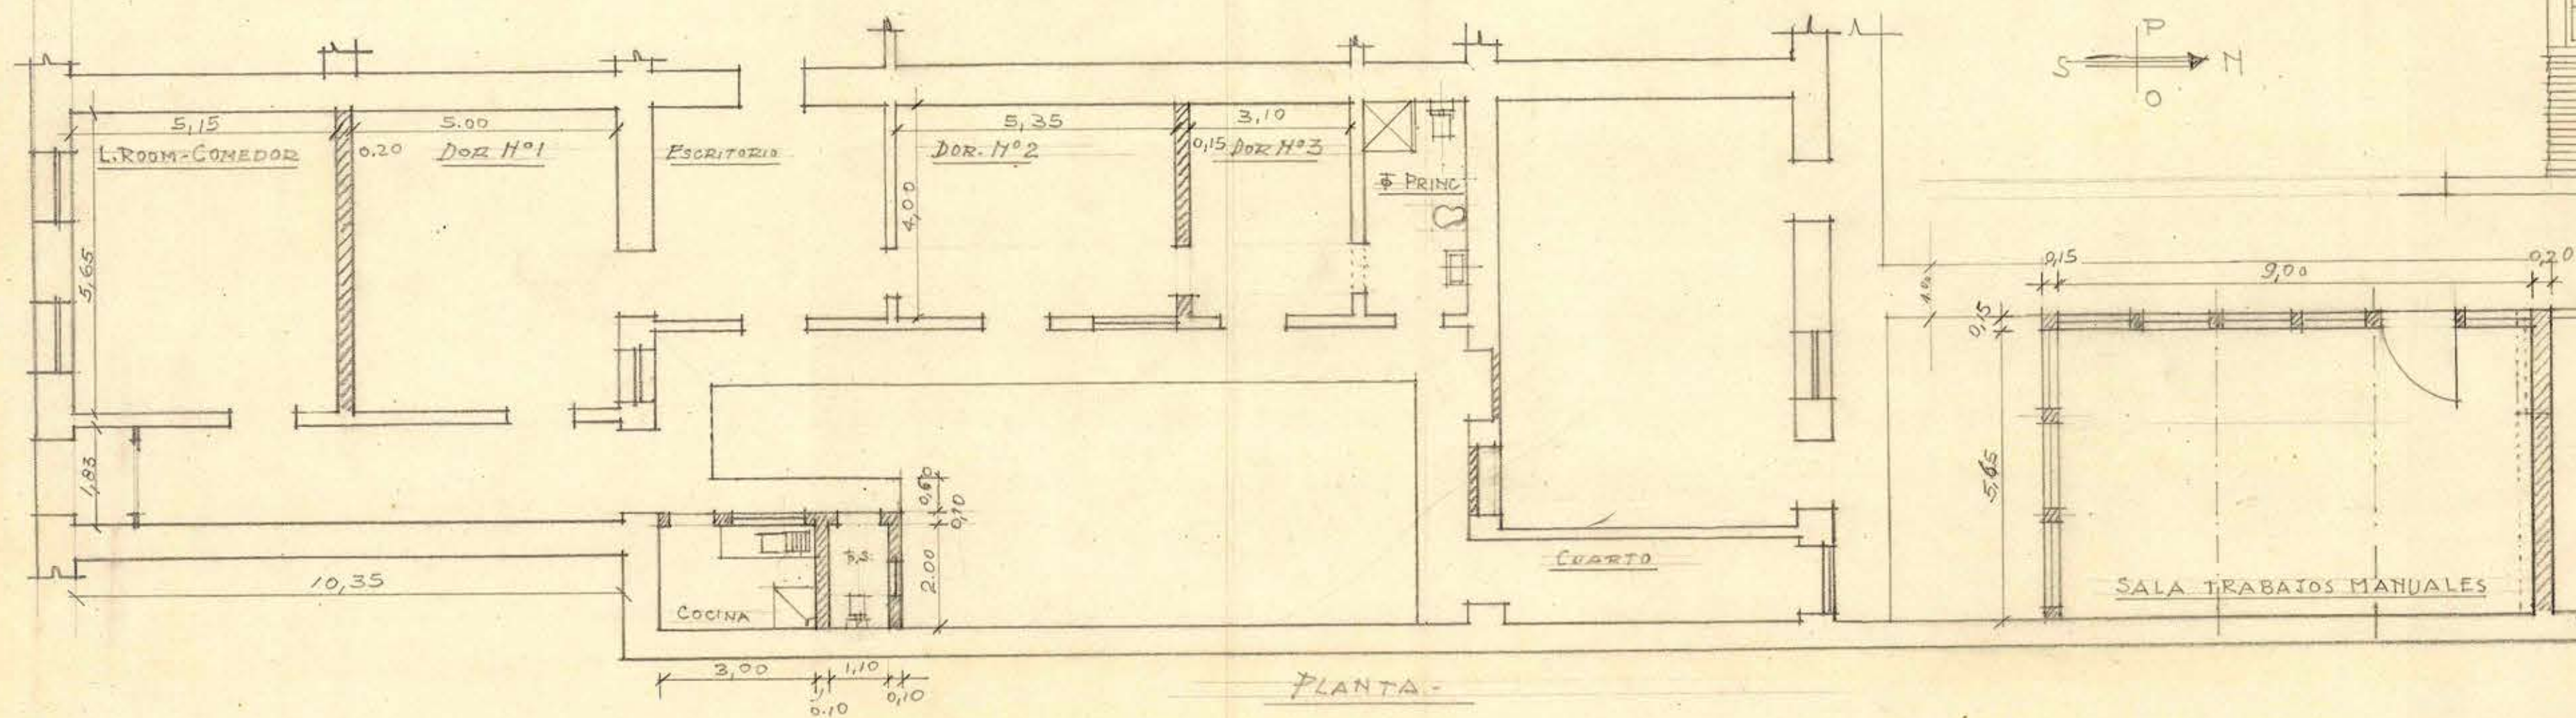
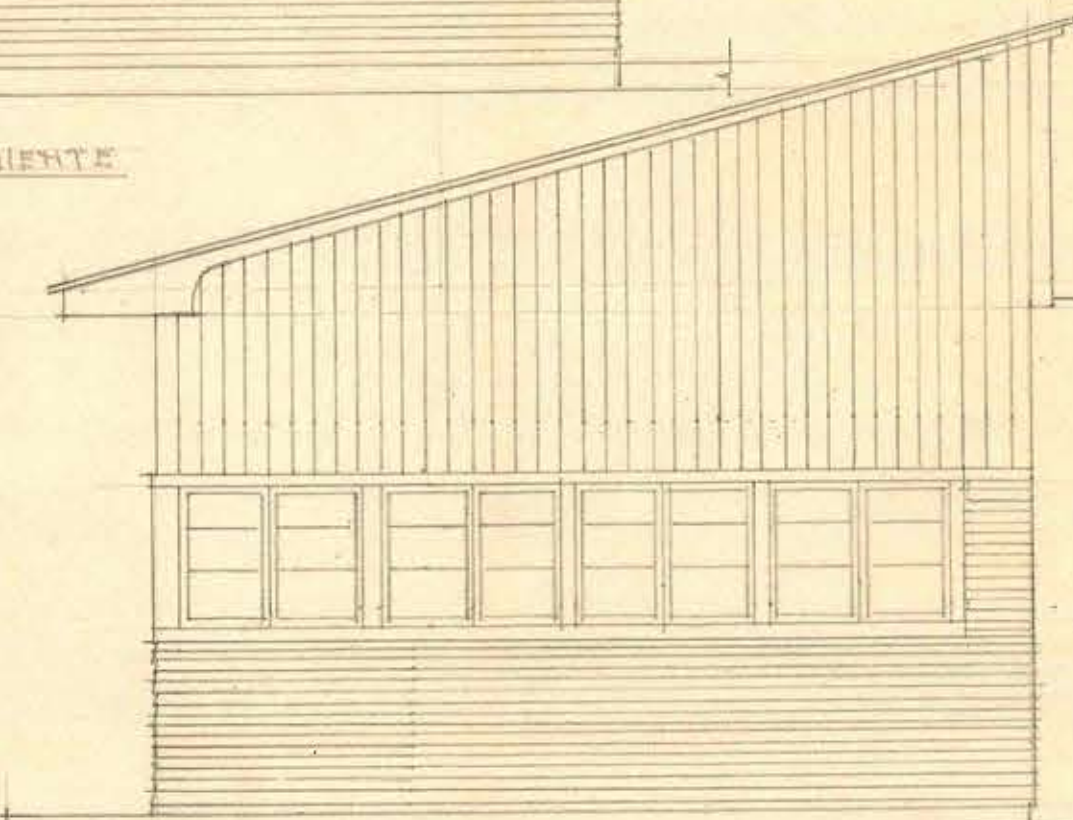
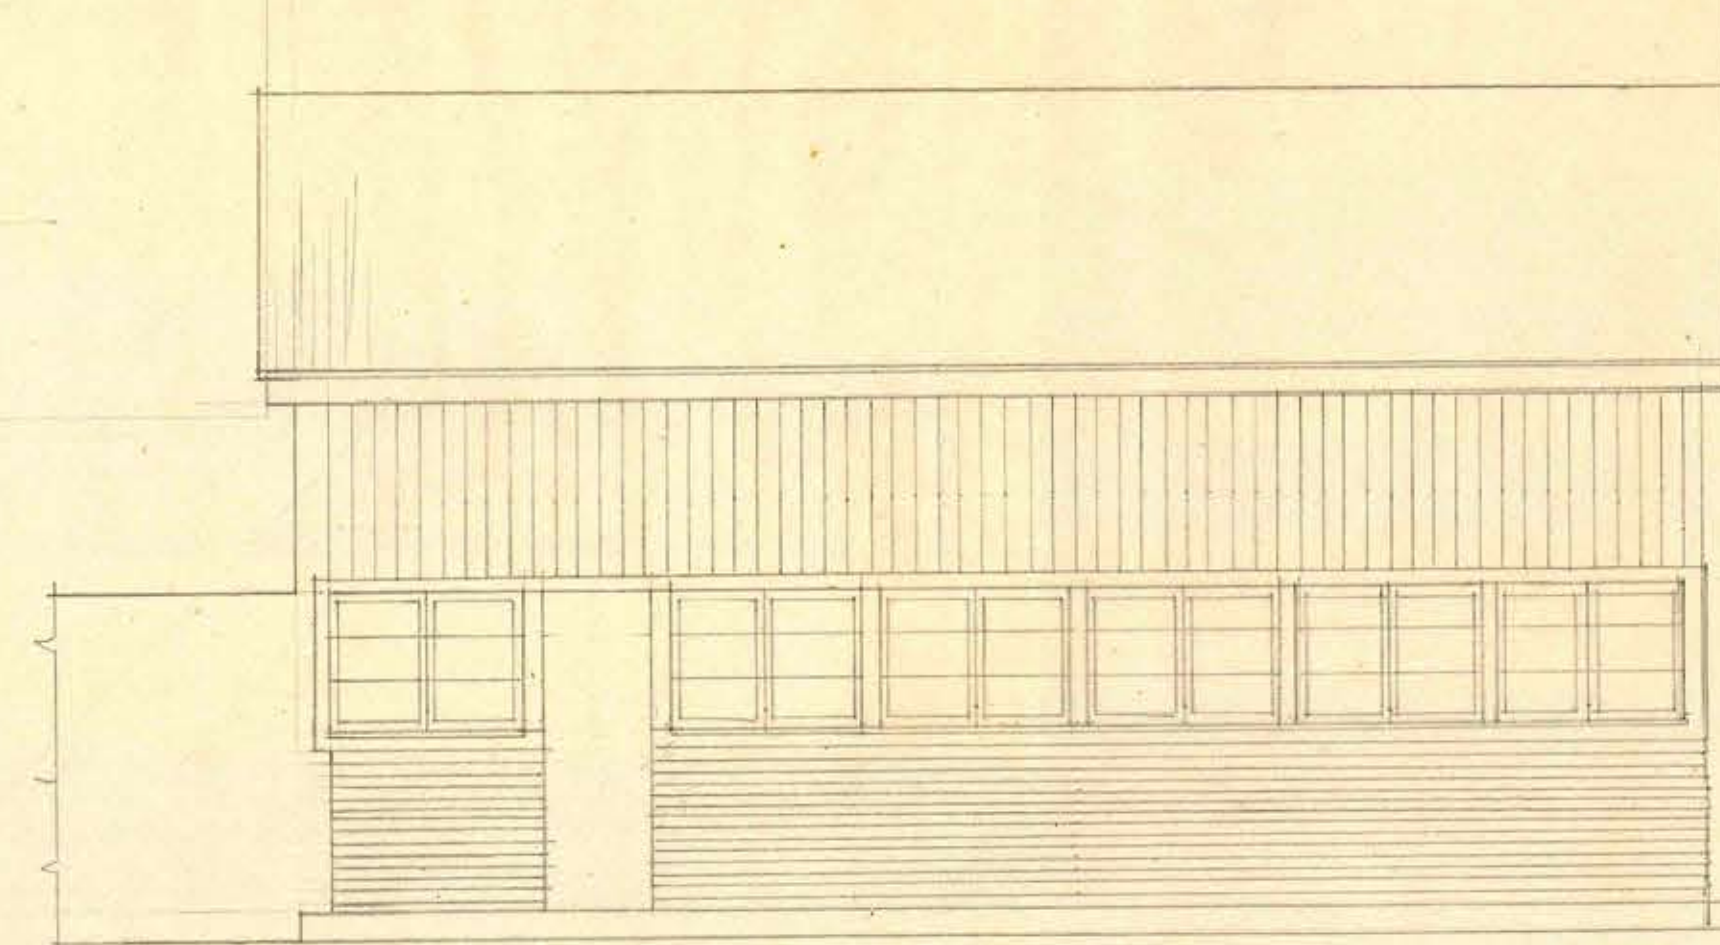
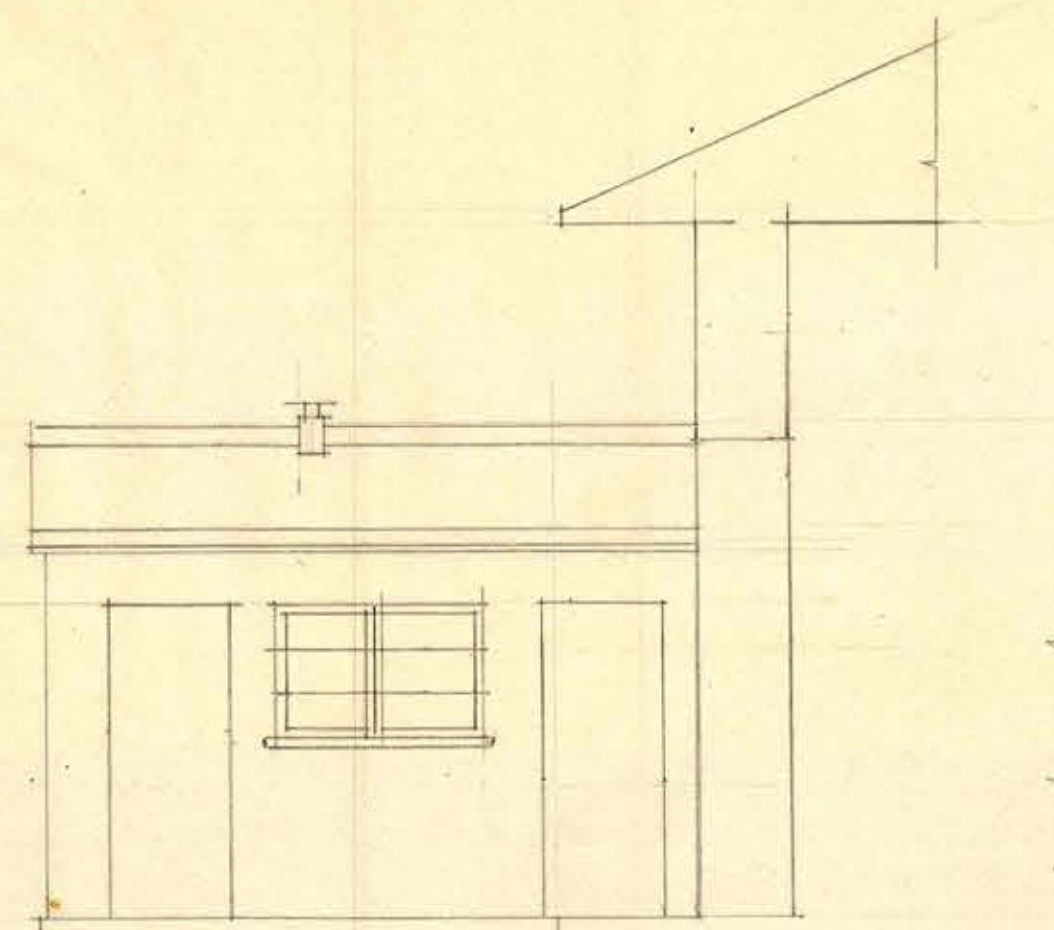


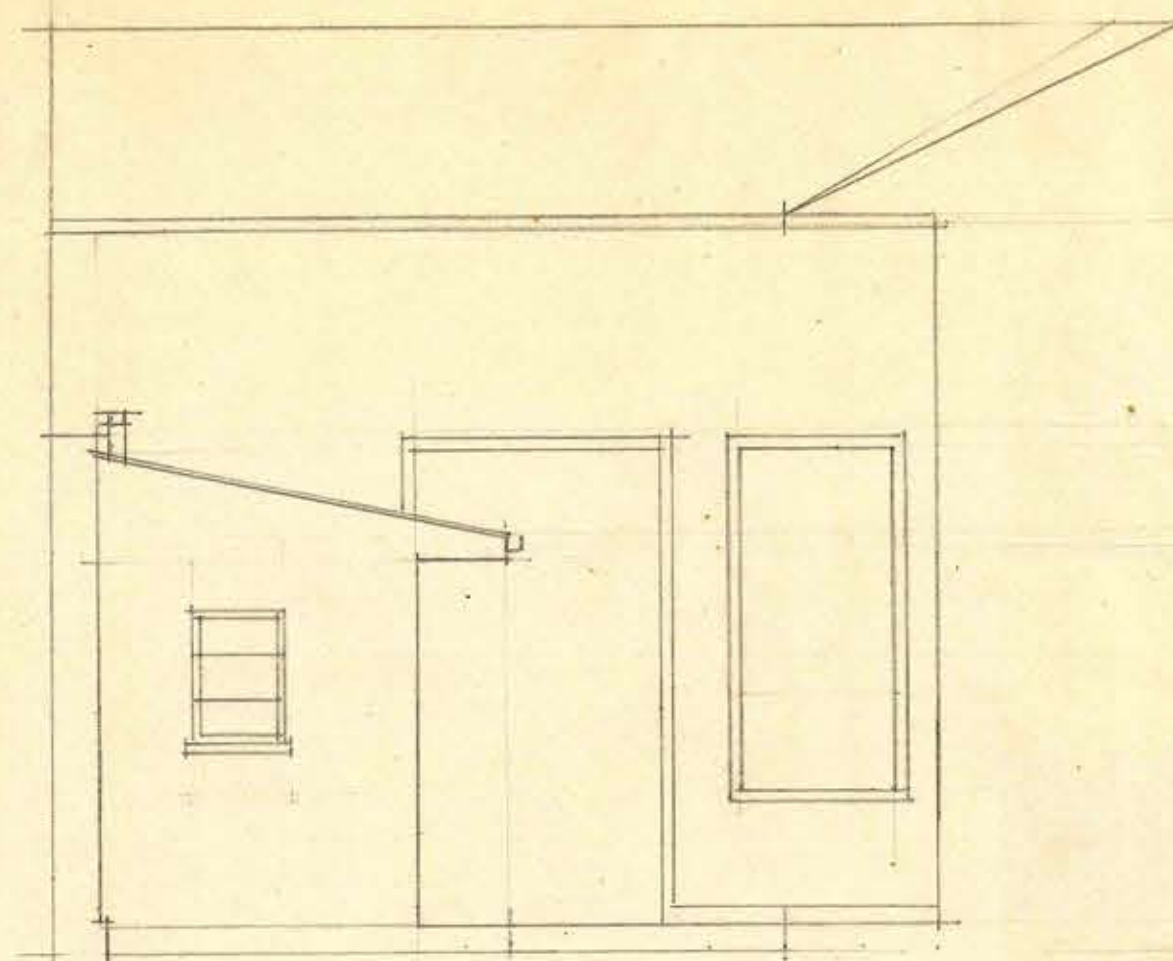

SANTIAGO, 4-Y-51

A. Harrell

D.G.O.P. DEPTO. ARQUITECTURA - ESCUELA N° 58 DE SANTIAGO.- SALA TRABAJOS MANUALES Y OTROS - PLANTA ESC 1:100m. ELEVACION ESC 1:50m AQTO A MANCILLA H

$$0.73 \times 0.46$$