
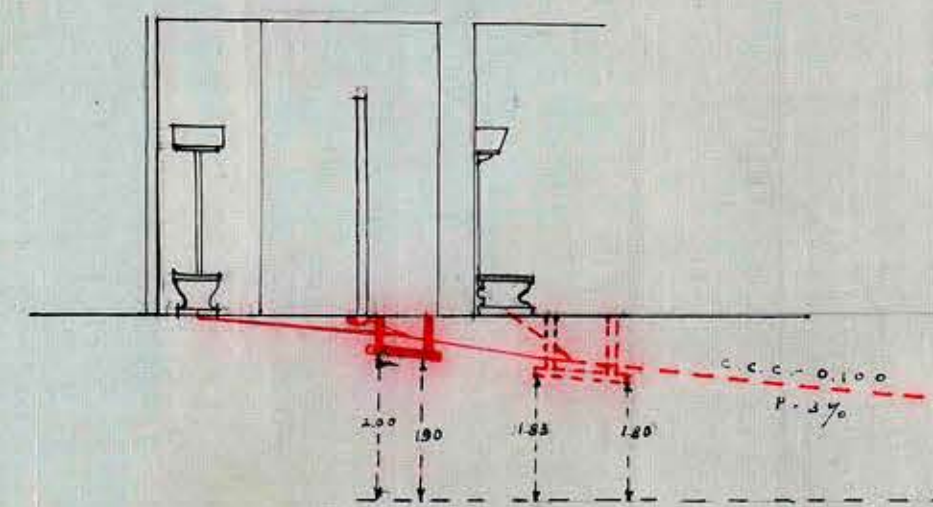
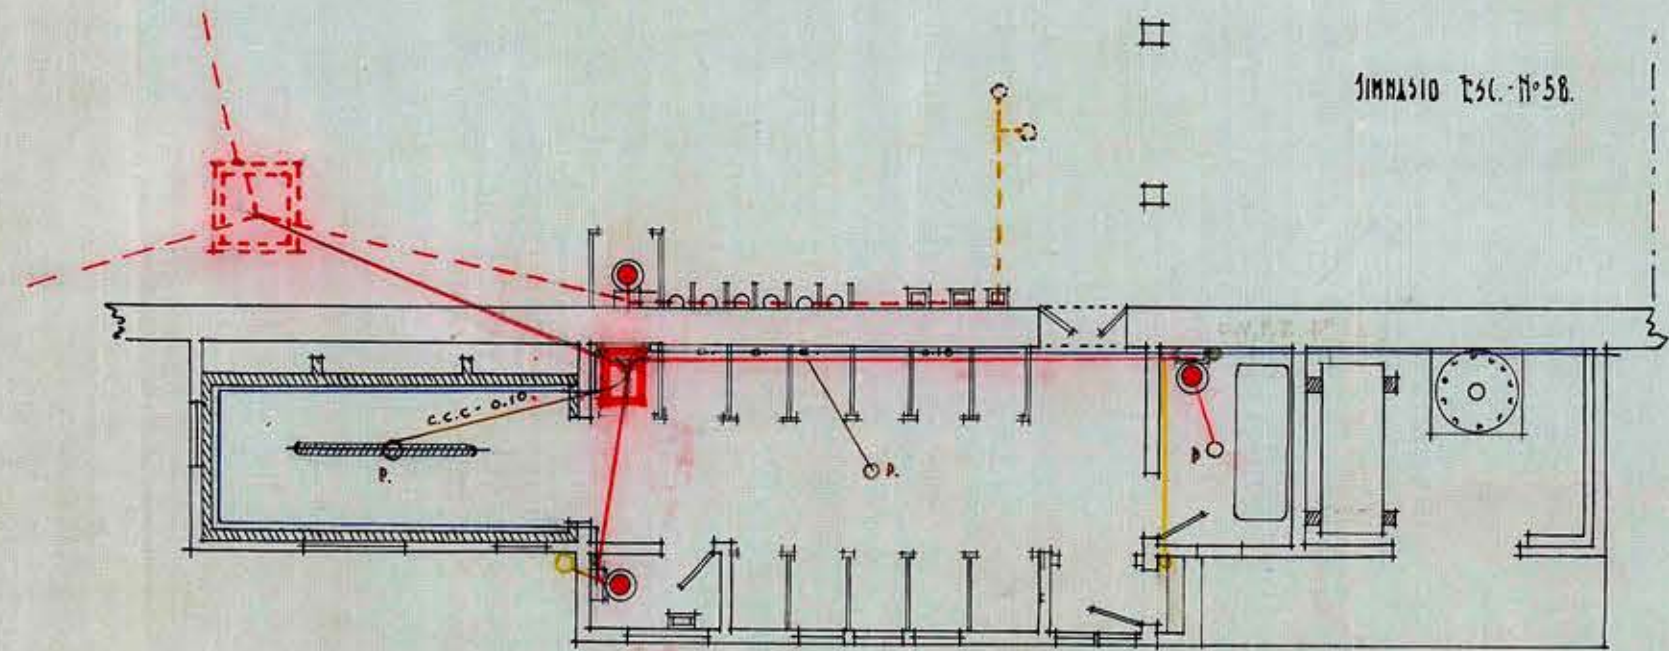


D.O.D. D.A. ESCUELA N° 58 INSTALACION DE BAÑOS.
PROPIEDAD FISCAL - CALLE MONTEA N° 2429/55.

Agustín 2450

ARCHIVO TECNICO	
Departamento de Arquitectura	
Dirección General de Obras Publicas	
CALLE MONTEA N° 2429/55	
1. PLAN	
2. SECCION	
3. DETALLE	
4. ELEVACION	
5. OTRO	
FOLIO DE FOLIOS	
de 193...	

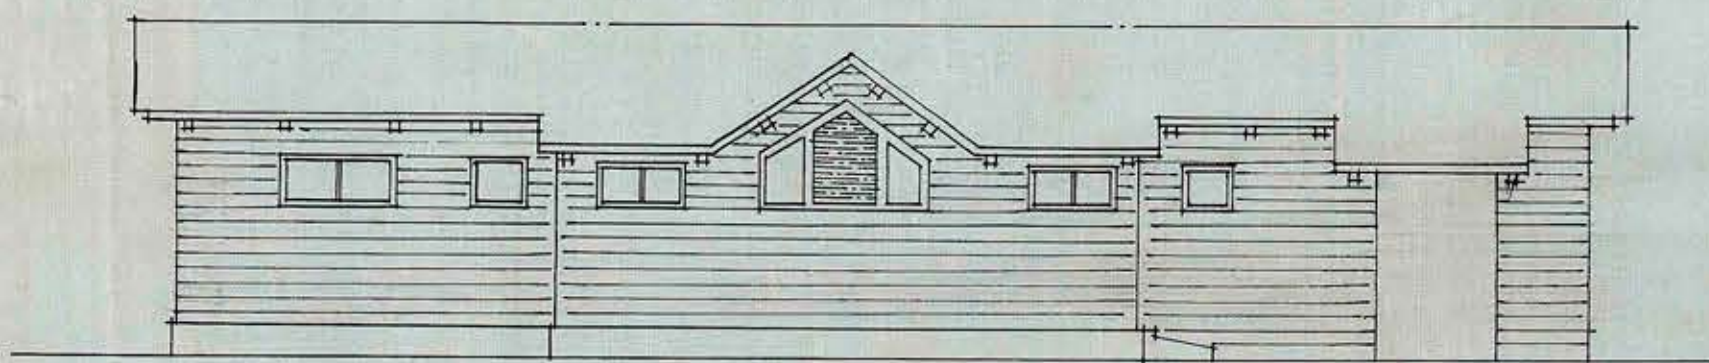

L. Concha

ARQUITECTO =

2
Ramón Vázquez