
 
 
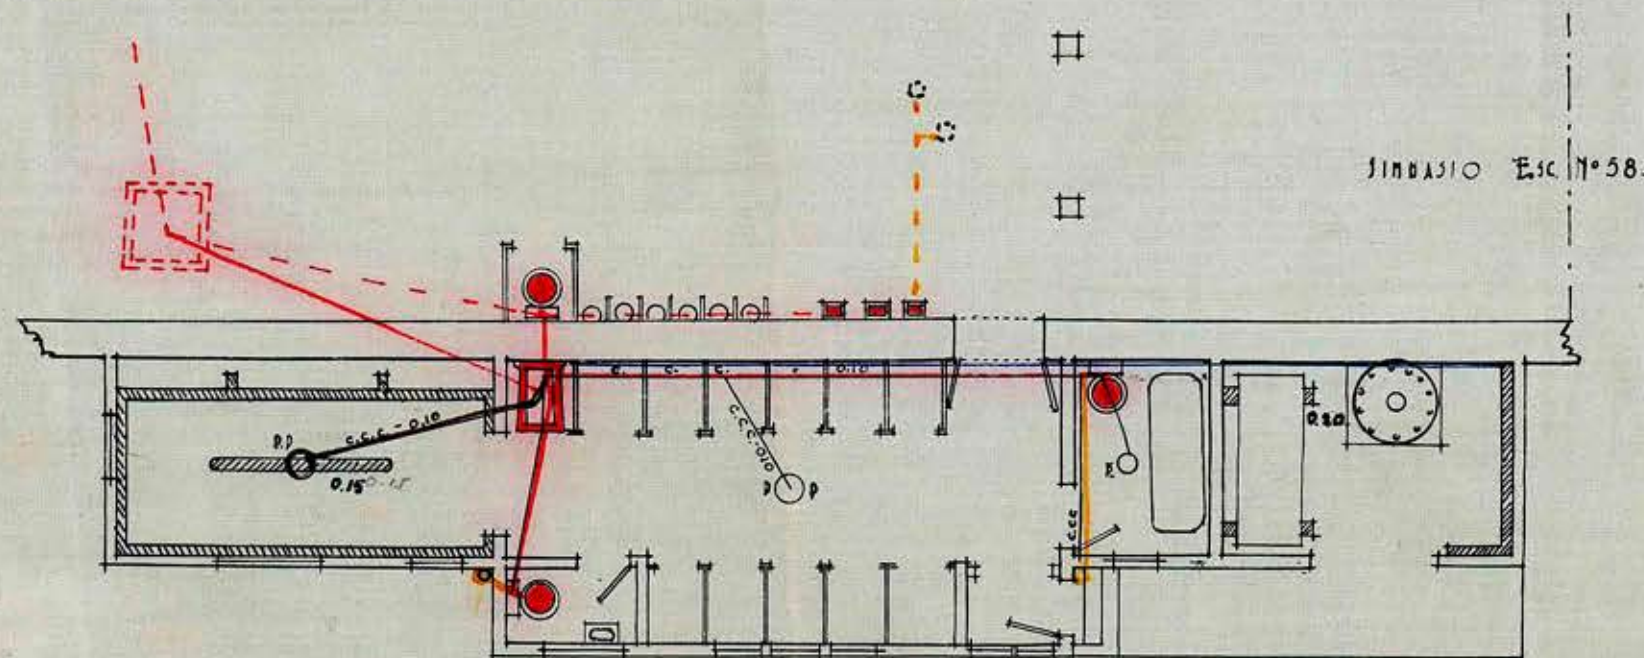


D.G.D.P. - D.A. - ESCUELA N° 58. INSTALACION DE BAÑOS.

LEYENDA-

 EXISTENTE.
 AYUDA DE BASCO.
 MUROS LADRILLO.

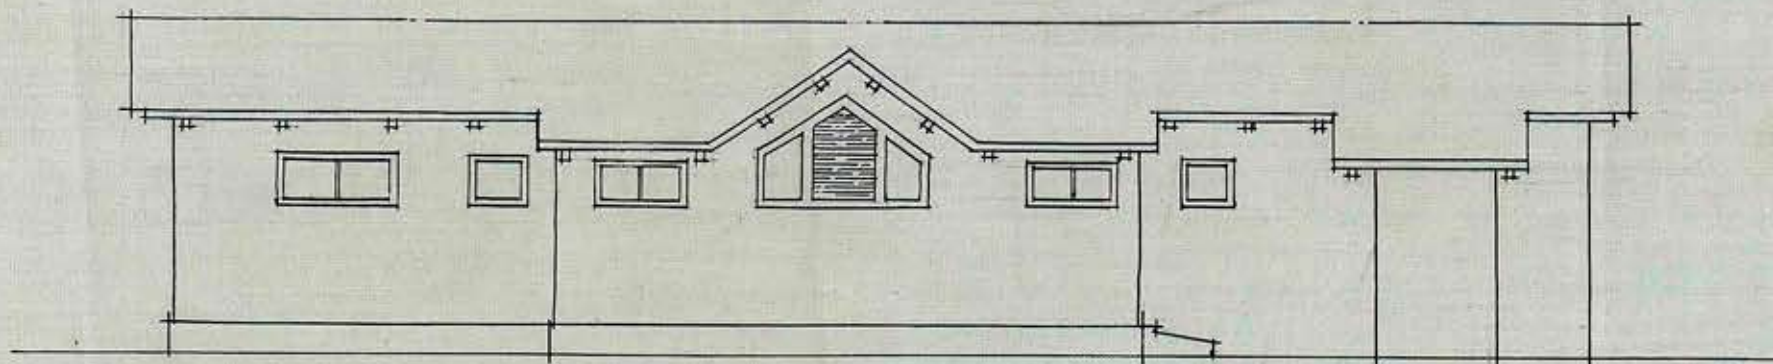

SIMBASIO Esc N° 58.

PATIO ESCUELA VOCACIONAL

H. C. C. C. C.
Arg 6°

Archer

R. M. C. C. C.

