



ESCUELA DE 160 ALUMNOS
ZONA CENTRAL ESCALA: 0,01^P/_M


2

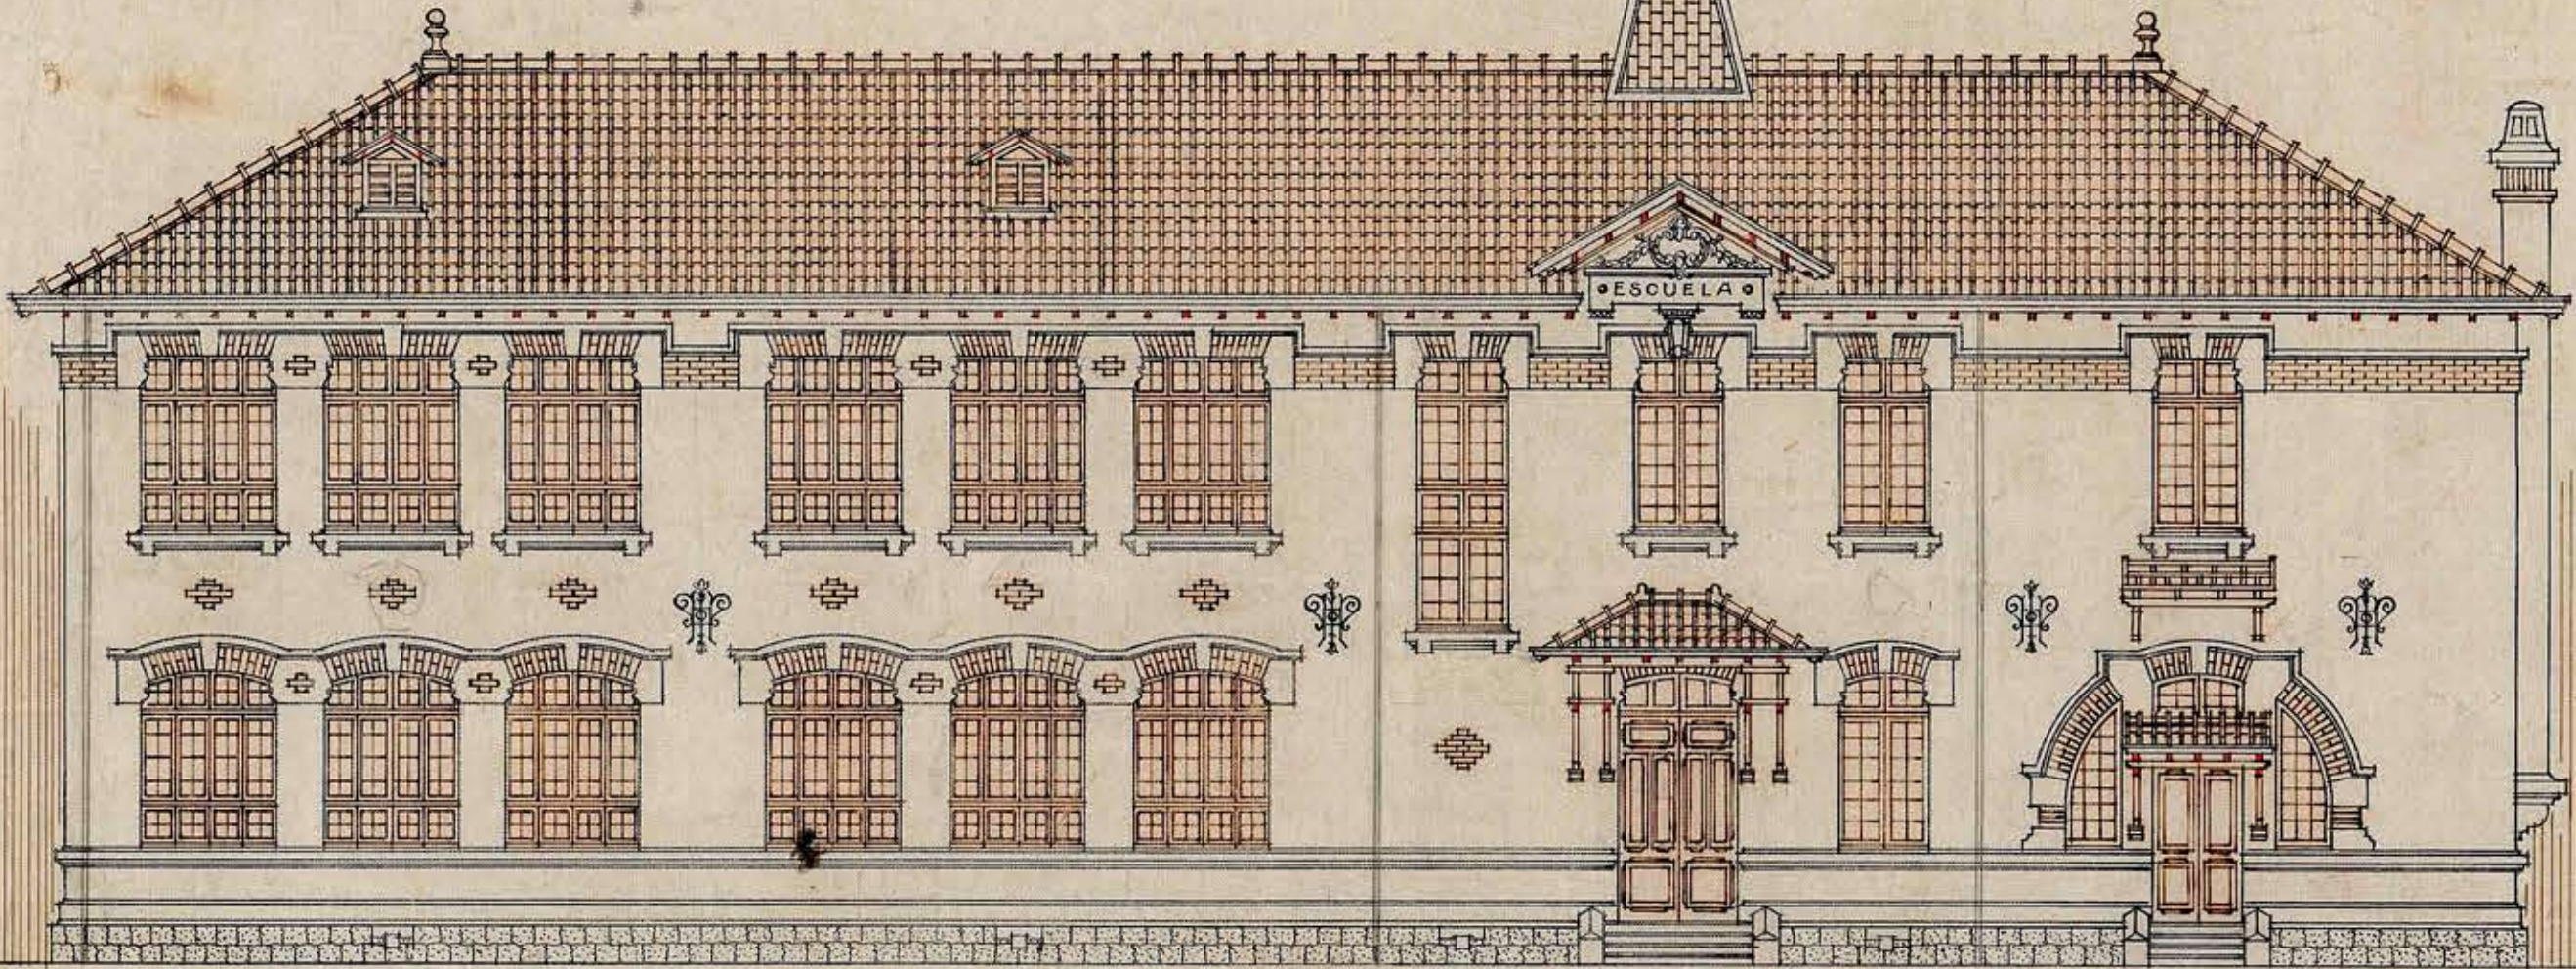

FACHADA PRINCIPAL

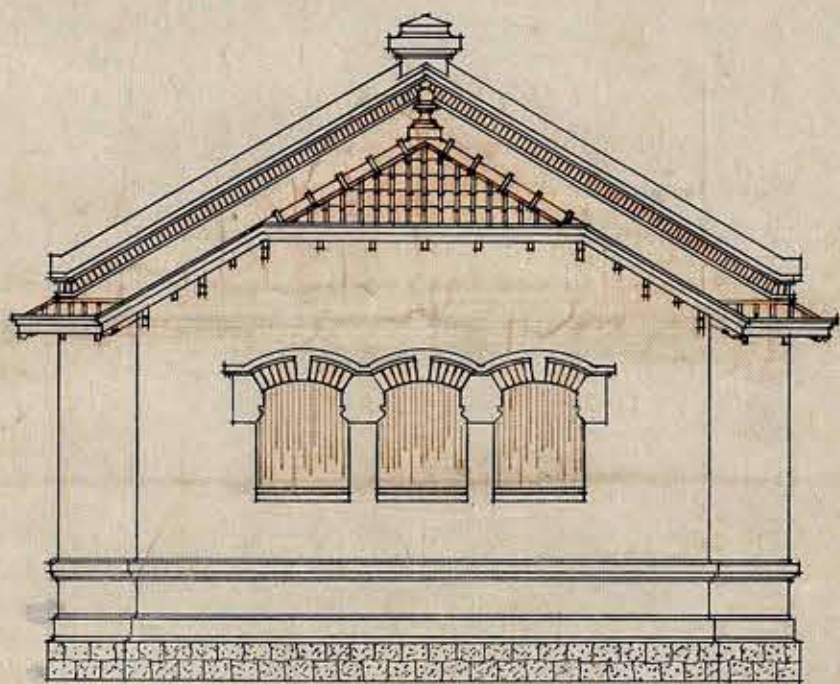


FACHADA POSTERIOR

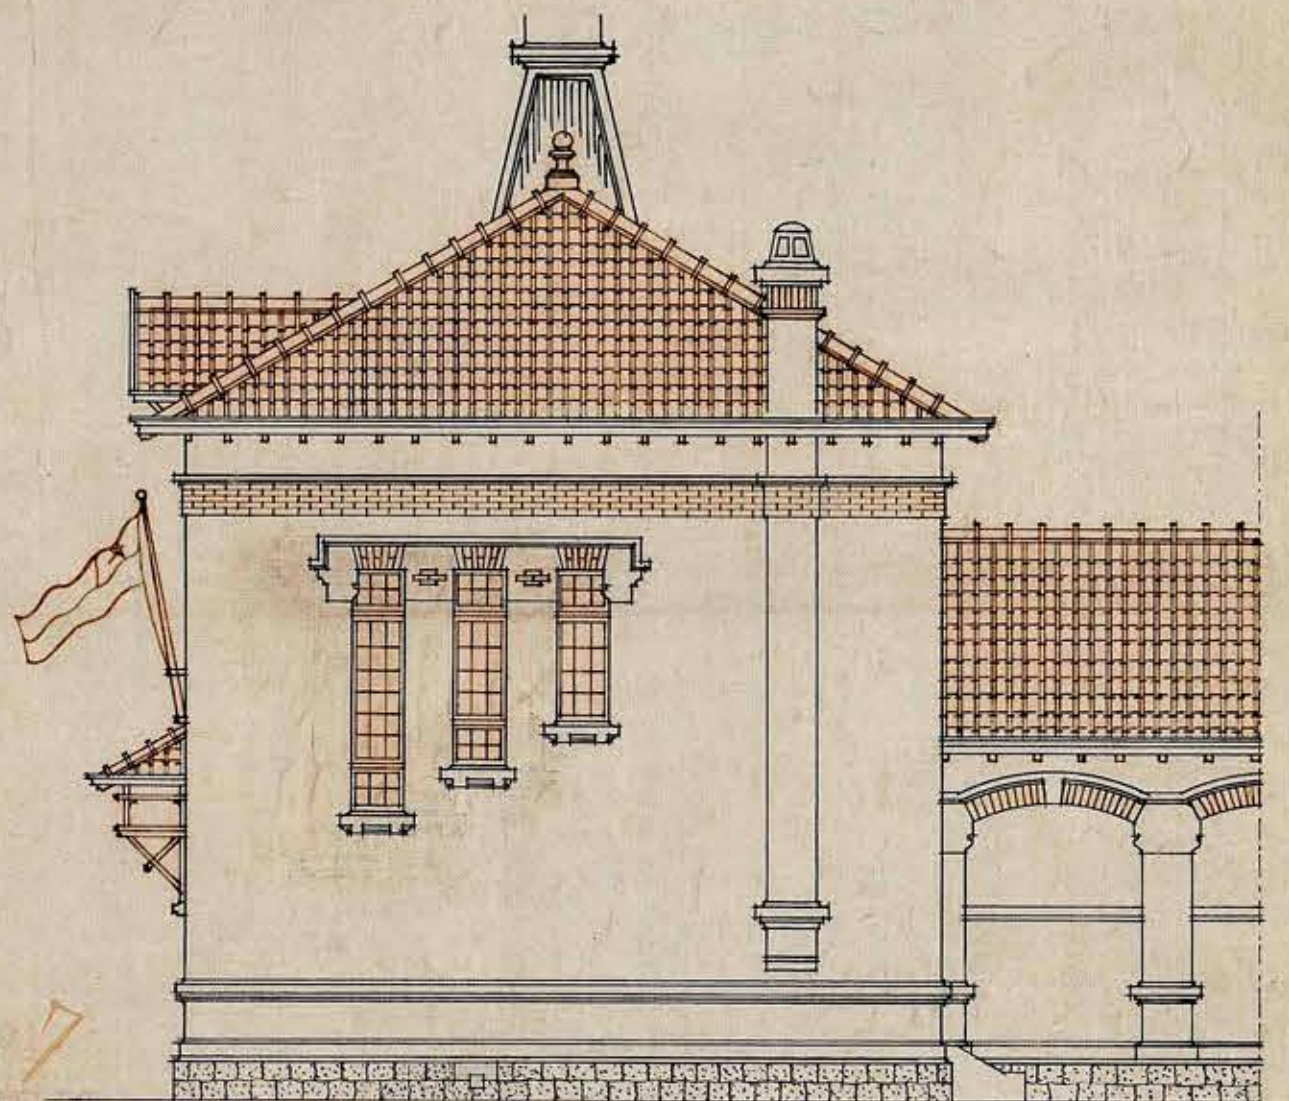

FACHADA LATERAL

Modificación del Proyecto del Sr. Luis Azocar

J. del Castillo G.
argt.

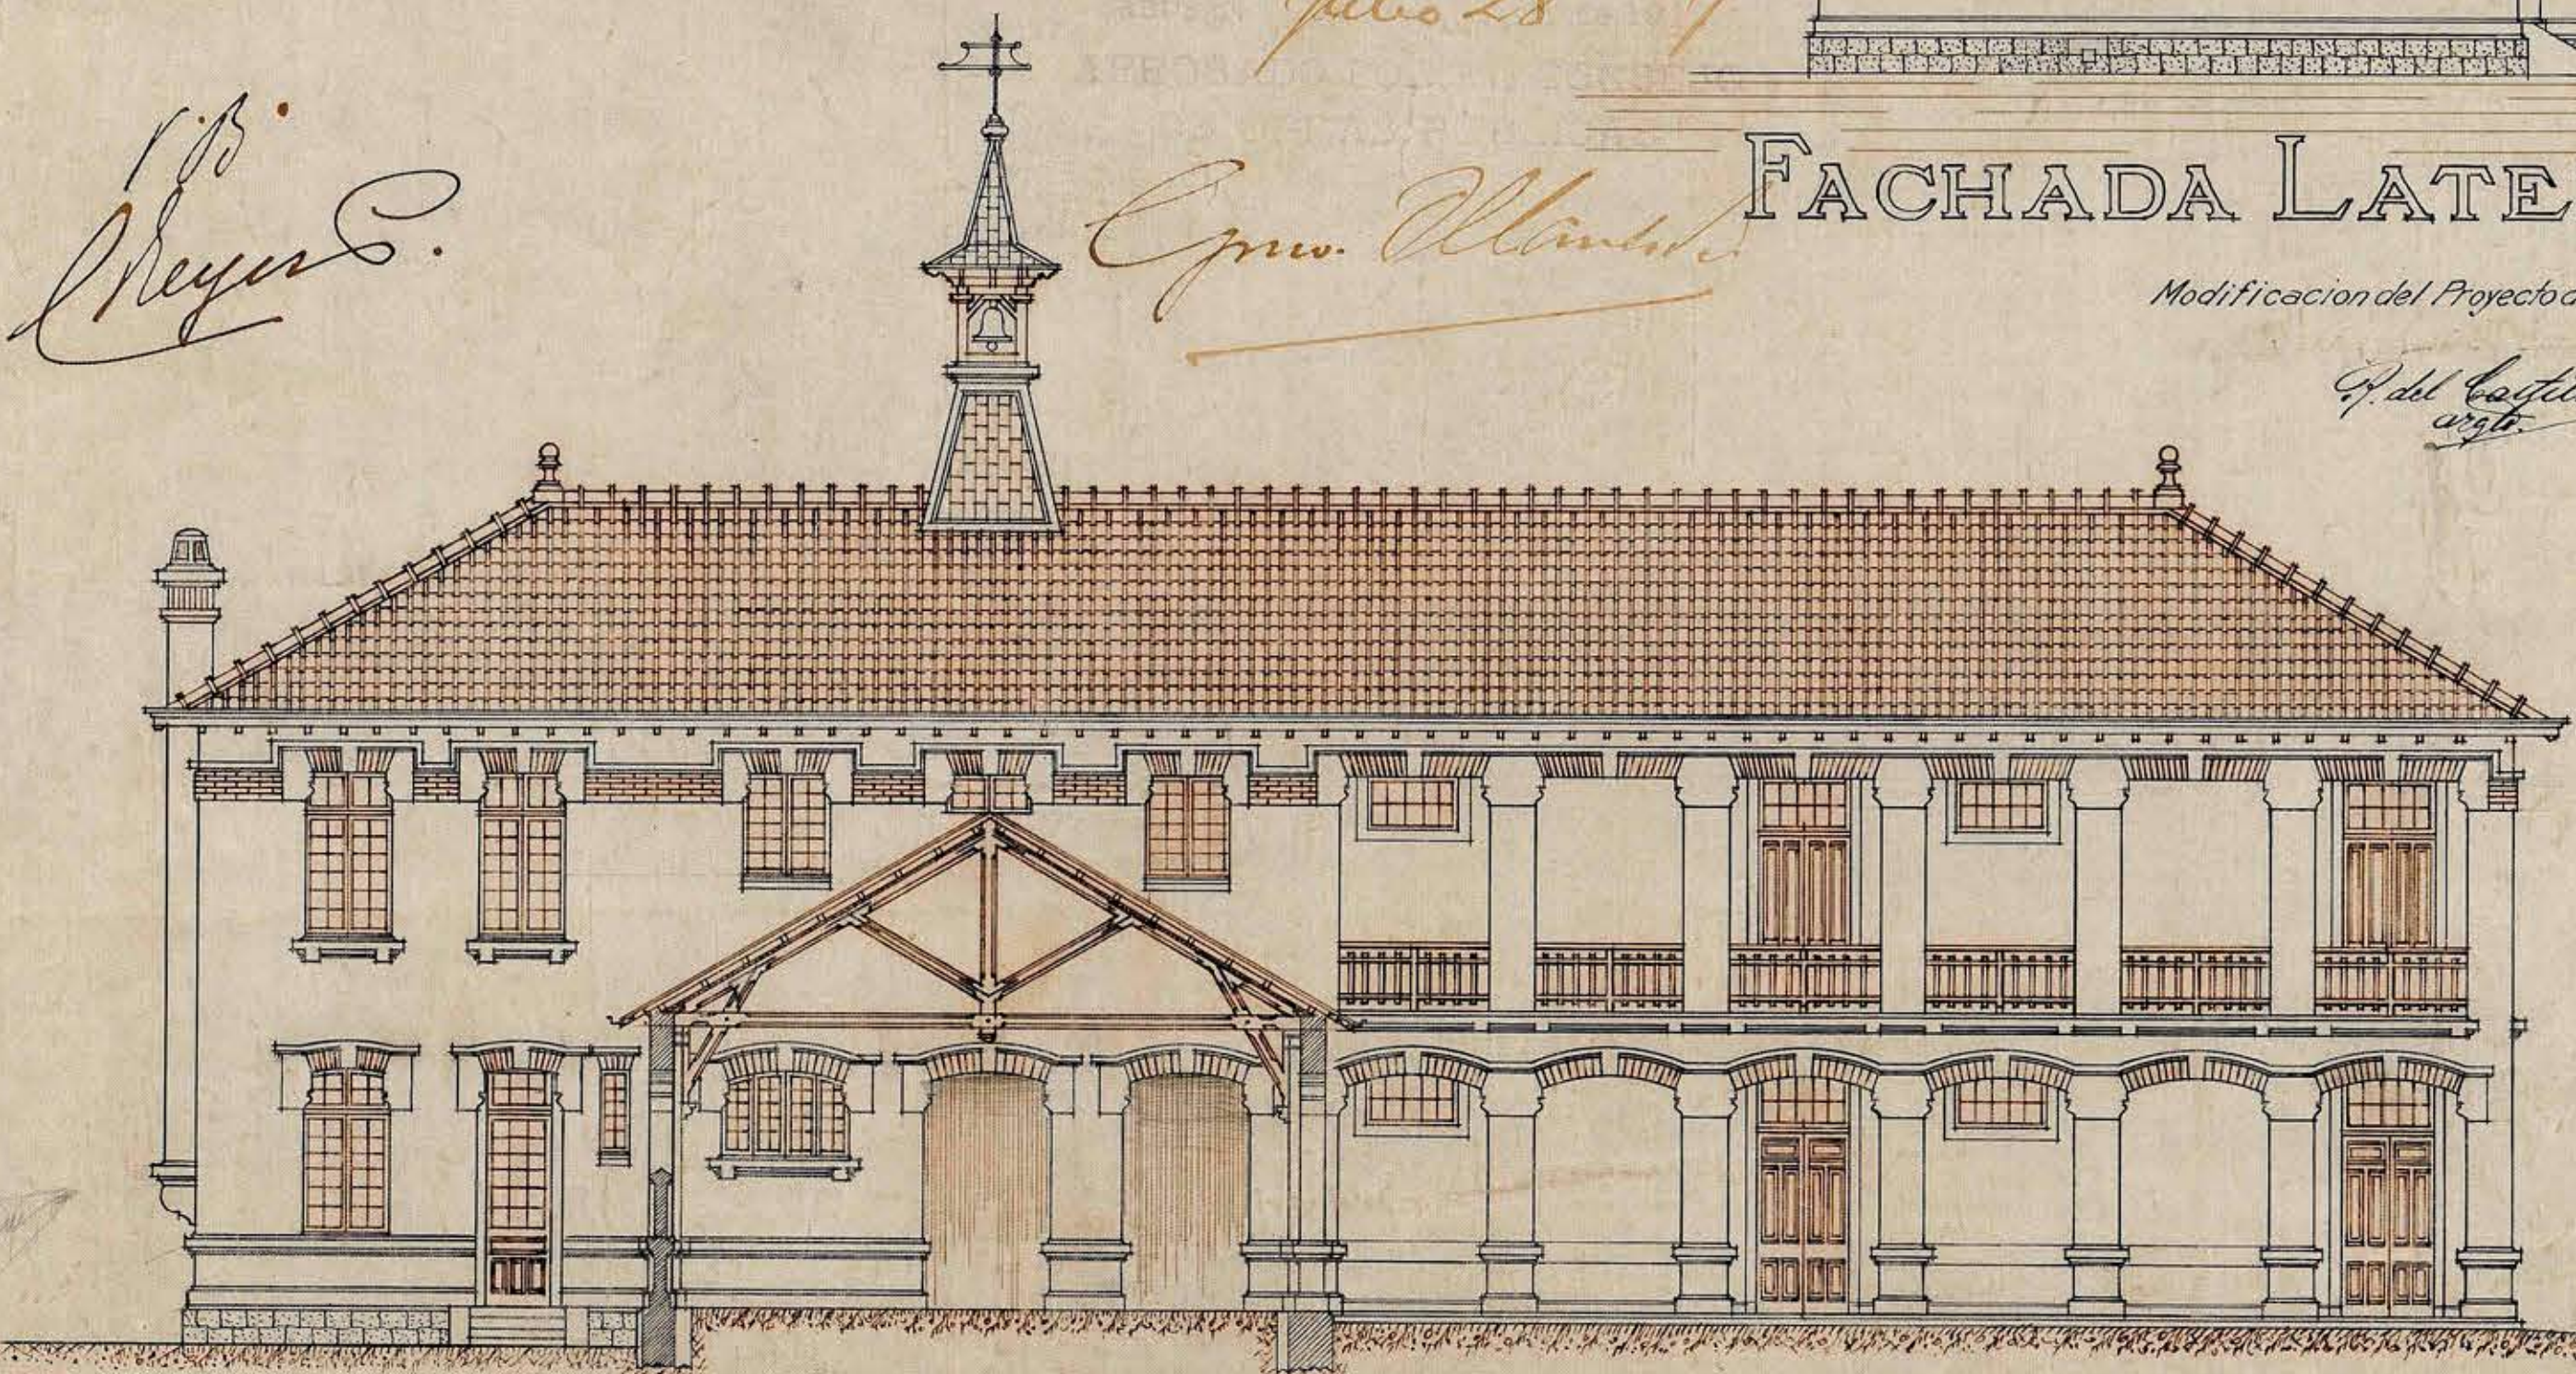

FACHADA POSTERIOR Y CORTE DEL PATIO CUBIERTO

R. B. Reyes S.

*983
Julio 28
C. M. M. M.*