




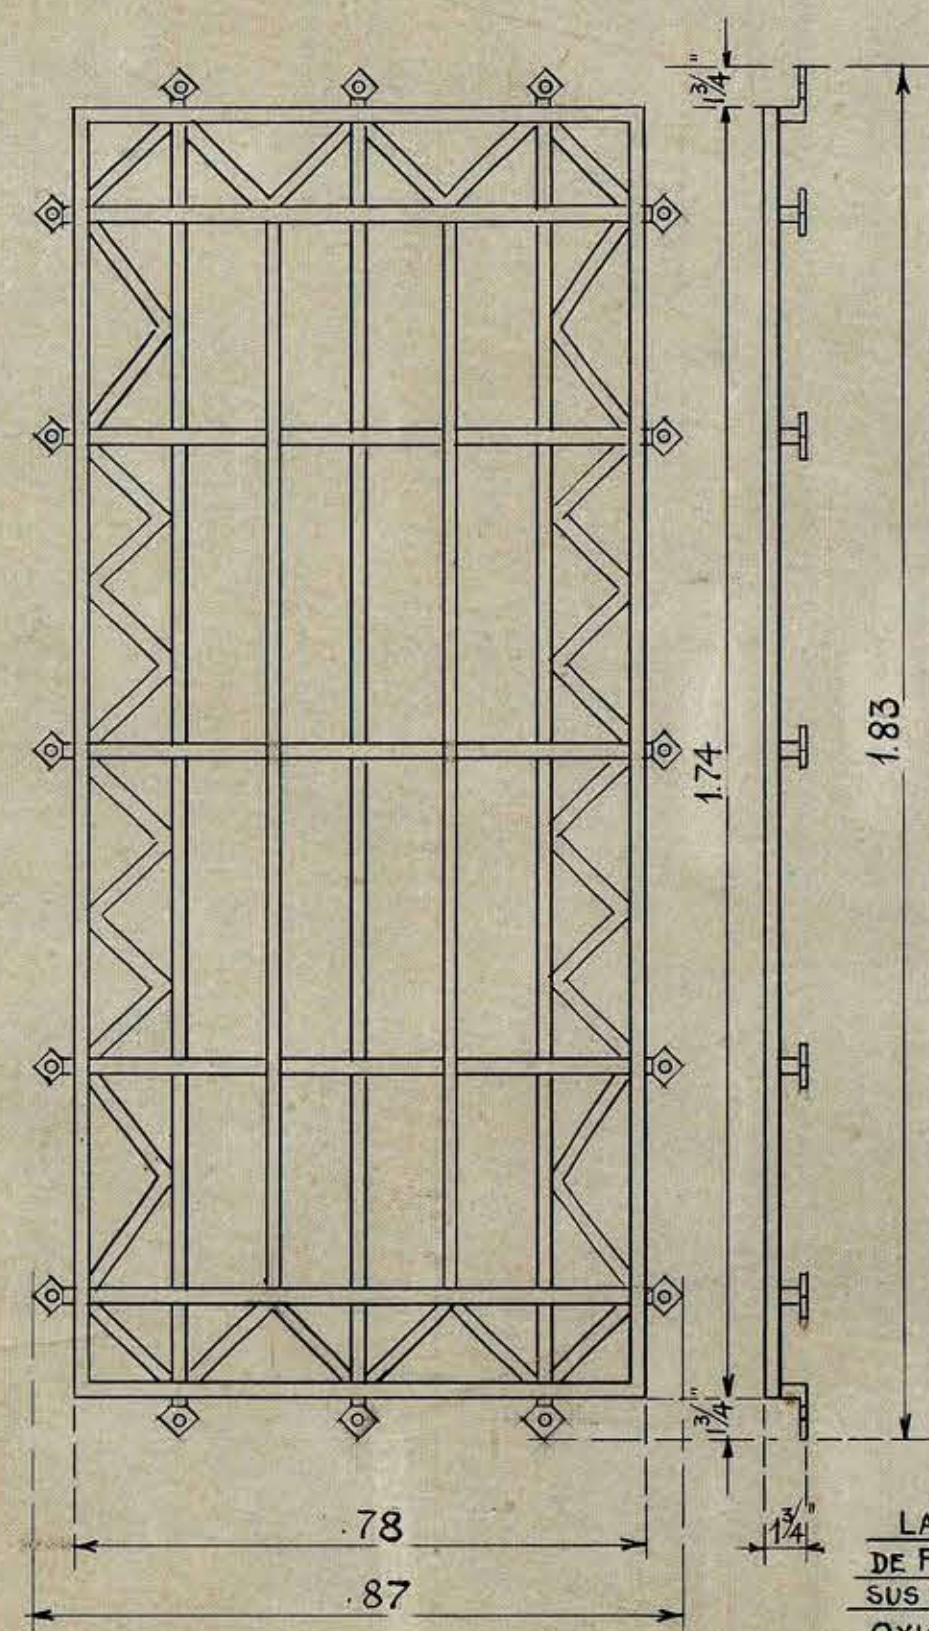

REJA PARA PUERTA A

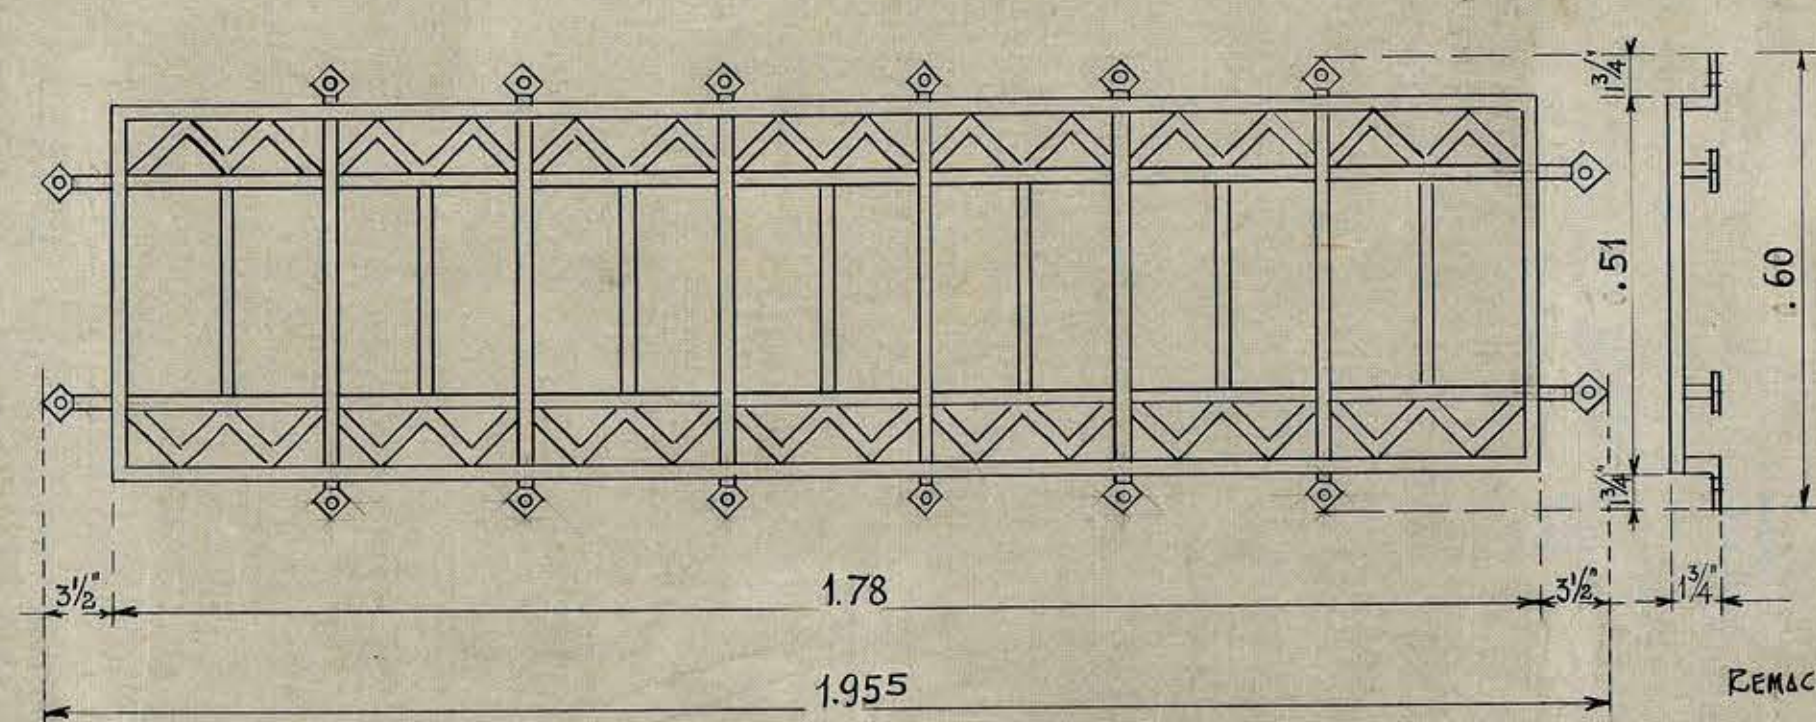


REJA PARA TRAGALUZ DE PUERTA AA

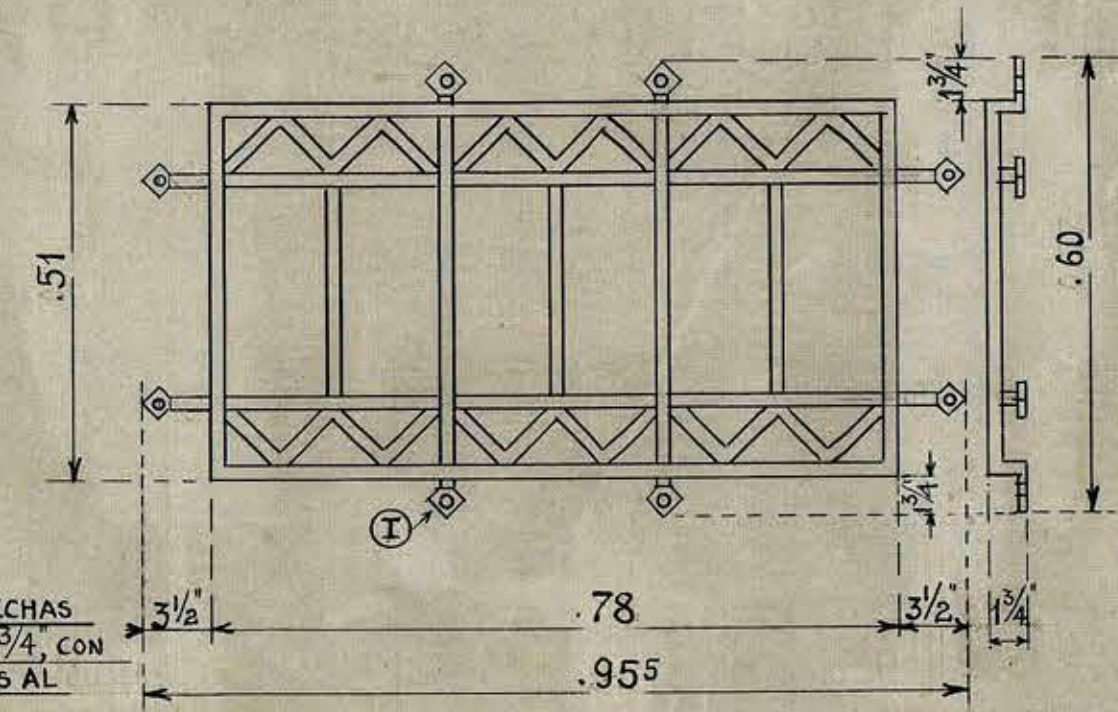

REJA PARA TRAGALUZ DE PUERTA A


ESCALA 1:10

NOTA:
LAS REJAS SERÁN HECHAS
DE FIERRO CUADRADO DE 3/4, CON
SUS JUNTURAS SOLDADAS AL
OXIGENO.

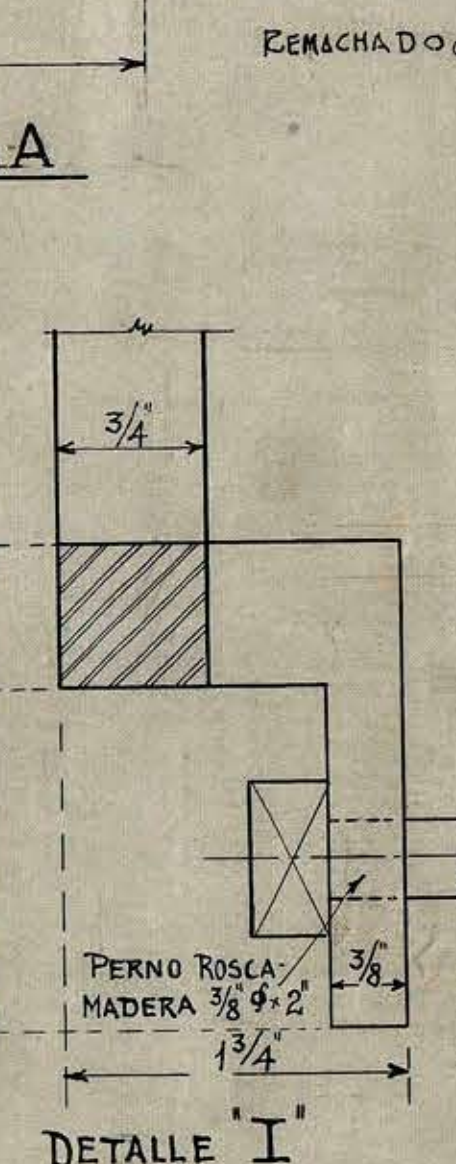


DETALLE 'I'

FIERRO PLANO DE 1/4" x 1"
QUE RECIBIRÁ UNAMANO DE
AZARCON ANTES DE SU
COLOCACION.

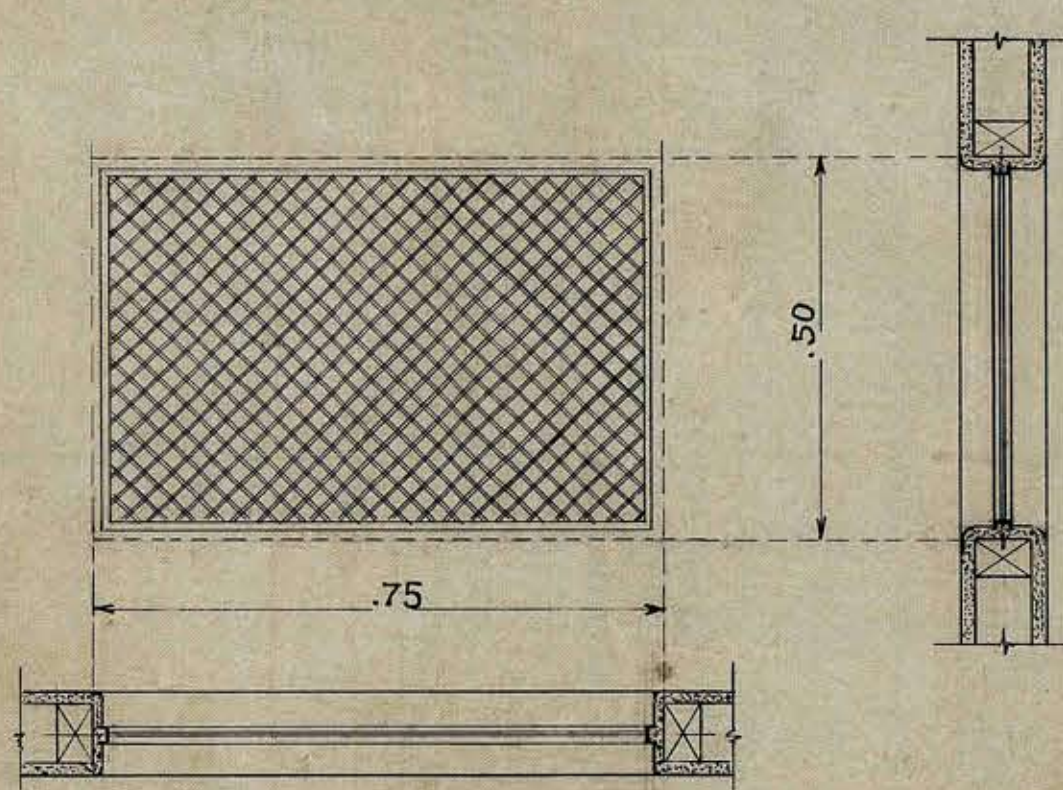


REJAS DE VENTILACION EN LOS ROPEROS


ESCALA 1:10

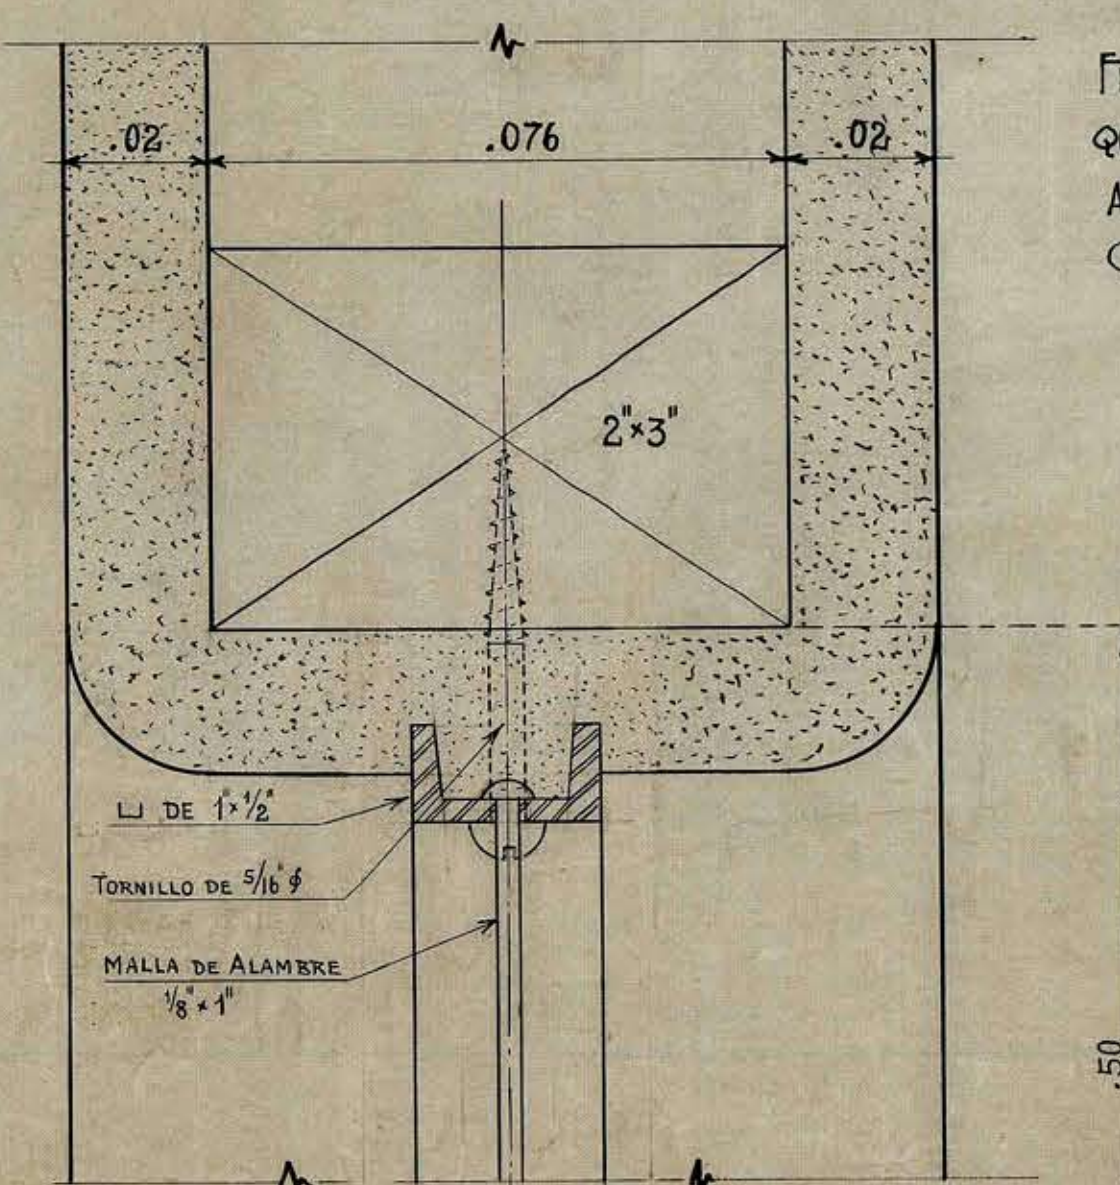

DETALLE TAMAÑO NATURAL

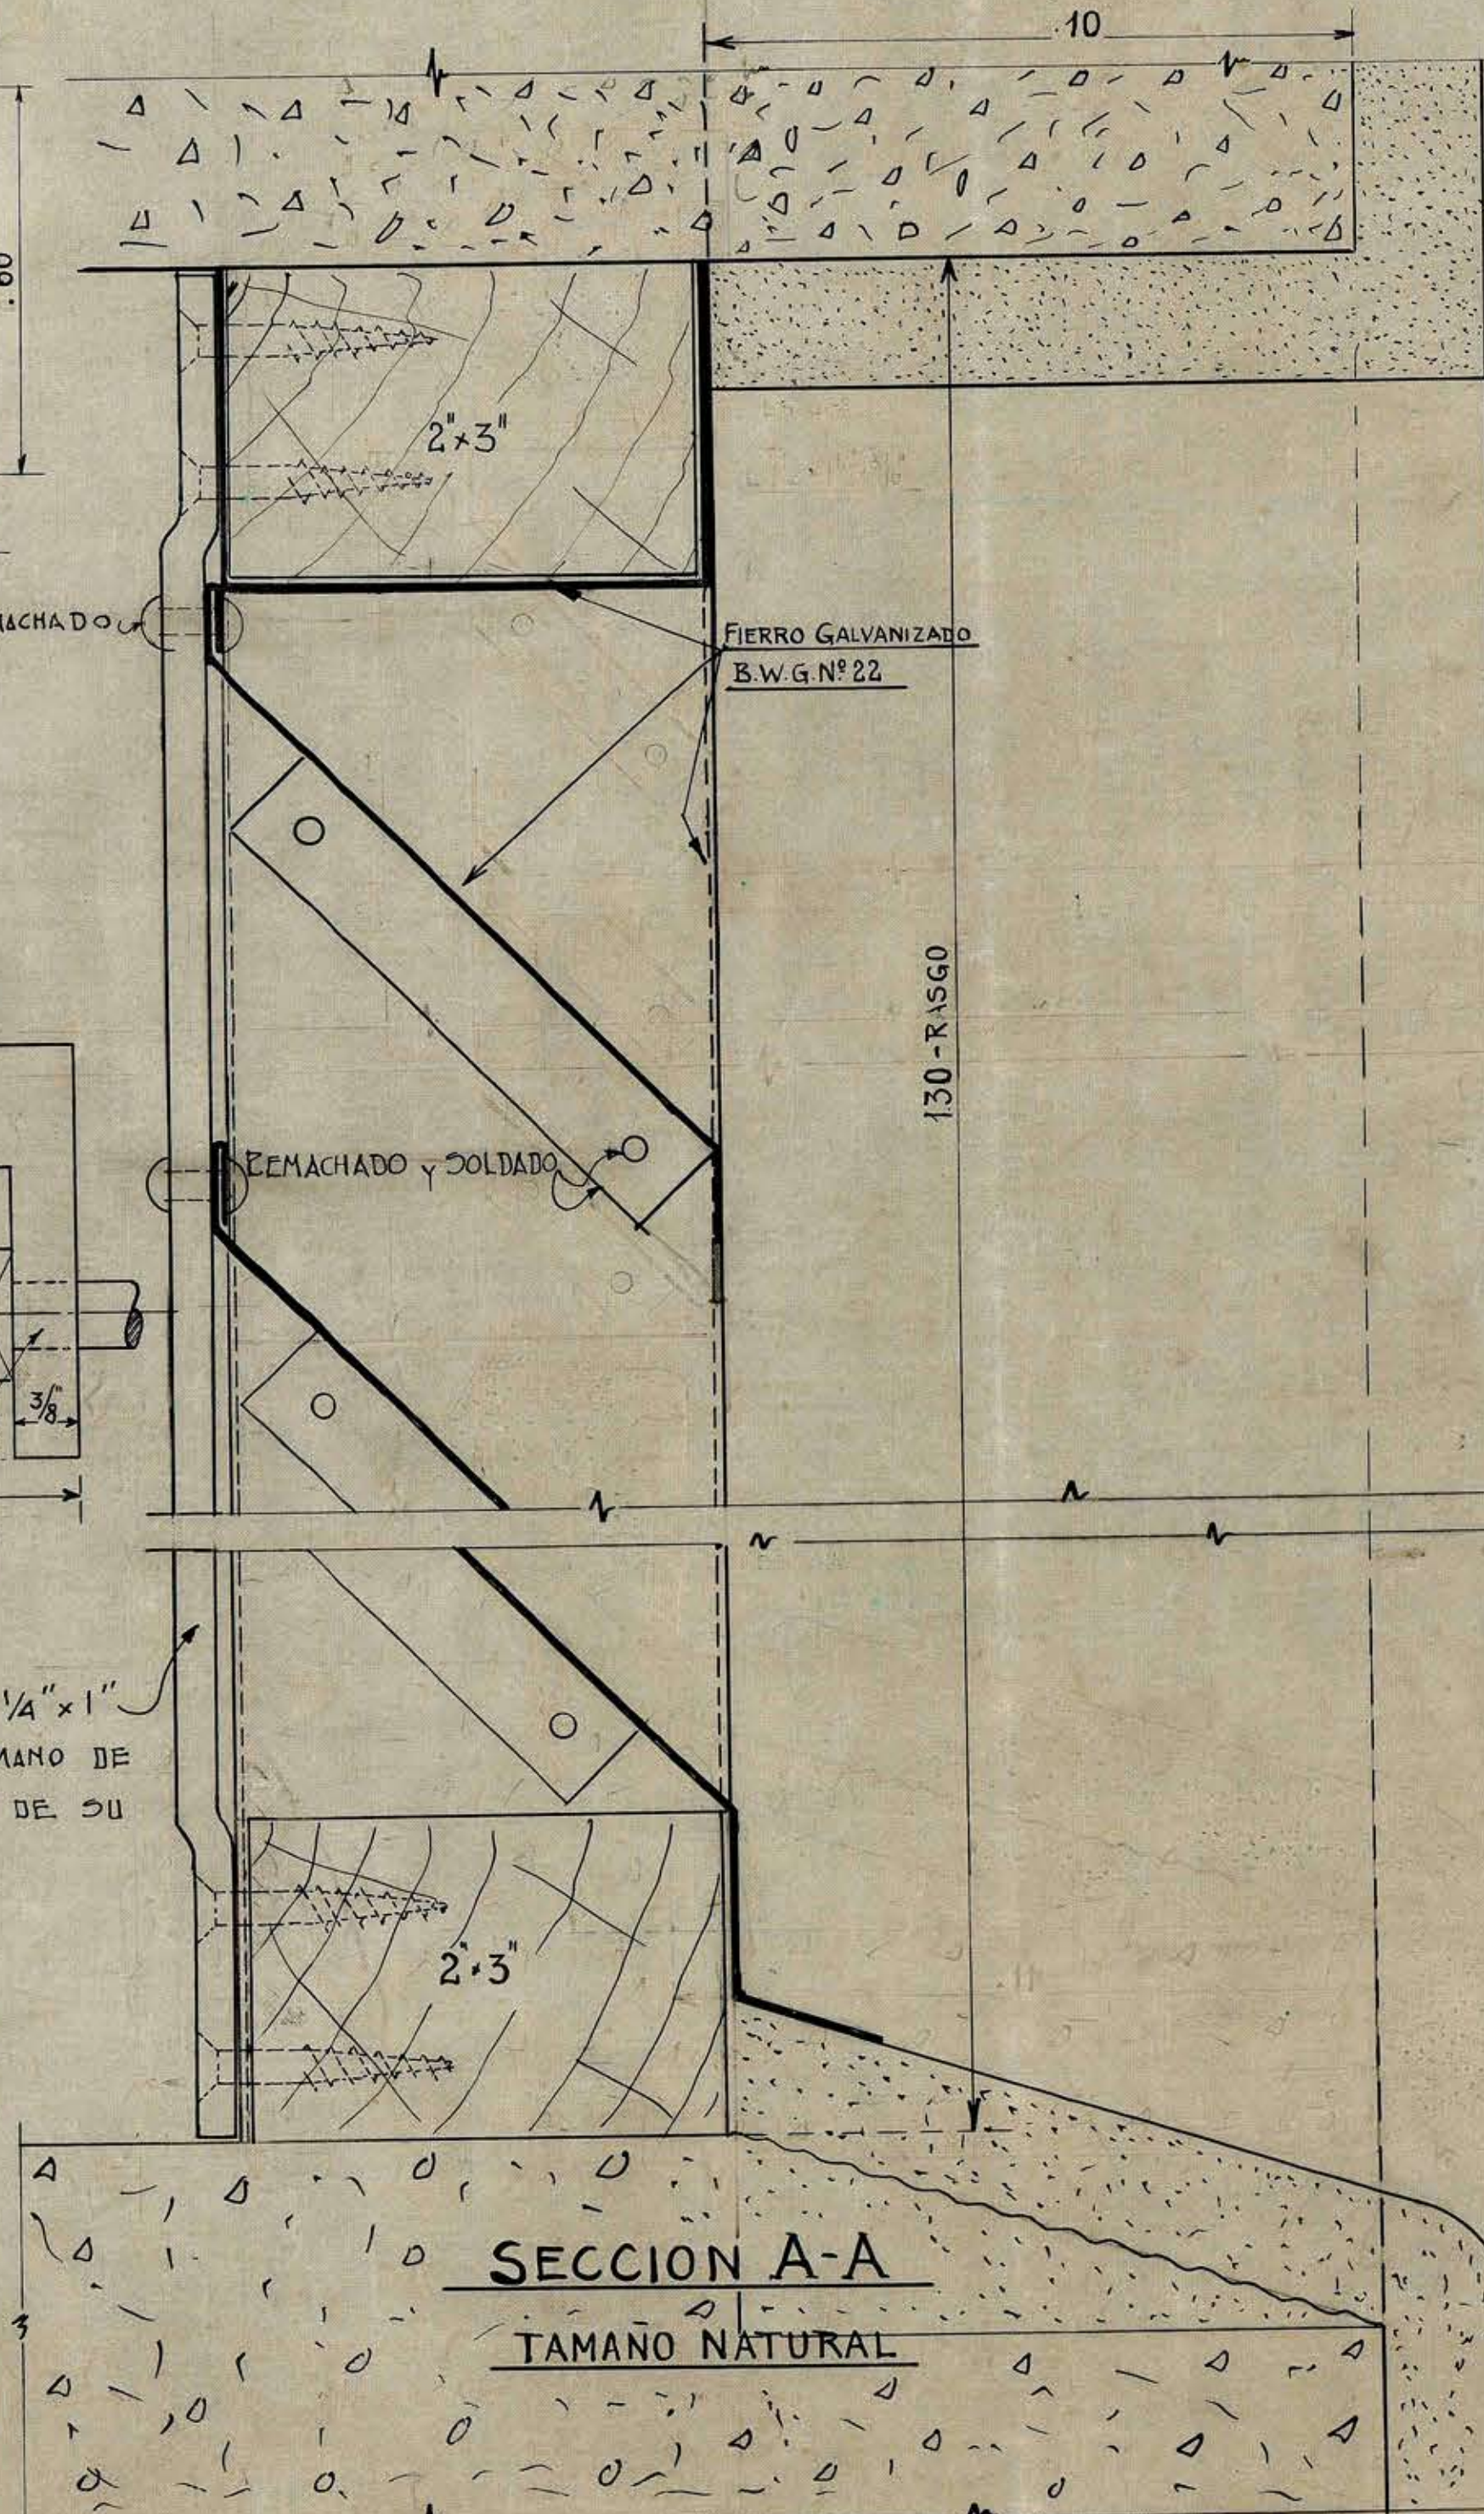


SECCION A-A
TAMAÑO NATURAL

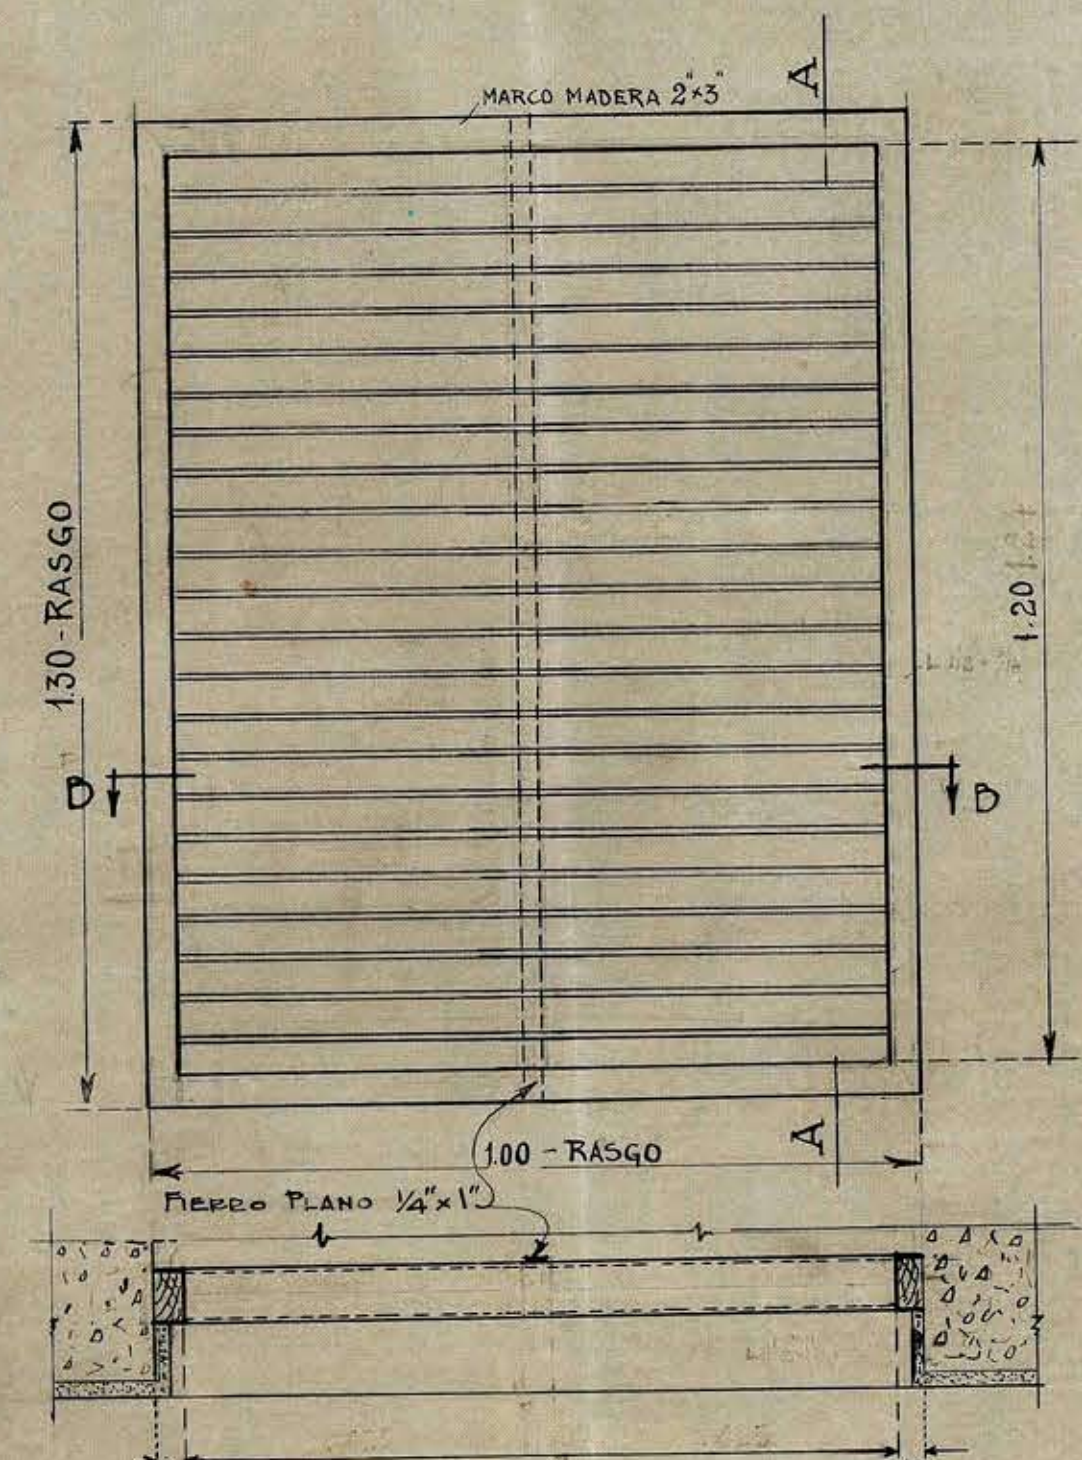

CELOSIA DE FIERRO PARA EL GIMNASIO

ESCALA 1:10

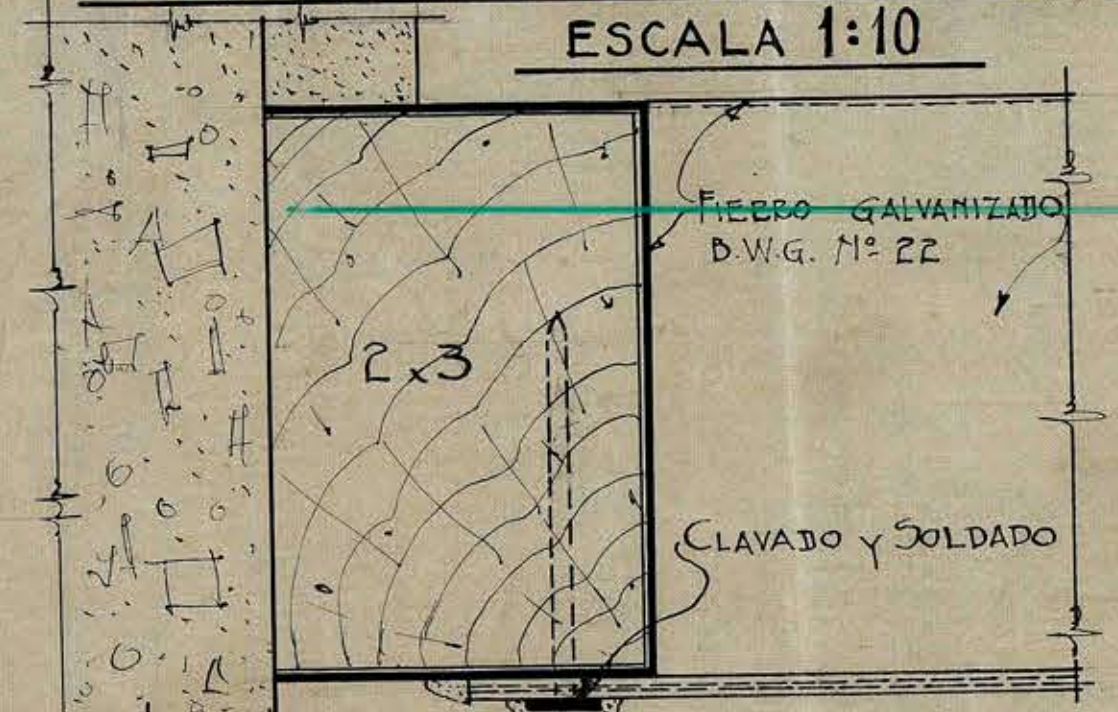

SECCION B-B
T.N.

REVISIONES				THE FOUNDATION COMPANY	
APROBADO	REVISADO	HECHO	Nº	FECHA	DESCRIPCION
		O.H.B.		16-VI-30	MODIFICACION DETALLE CELOSIAS
		O.H.B.		8-VIII-30	RECTIFICACION MEDIDAS REJAS PUERTAS

SANTIAGO CHILE

REJAS PARA PUERTAS
Y VENTILACION-CELOSIA

FECHA: 18-VI-1930 ESCALAS: 1:10 - 1:1

DIBUJADO: O.H.B. Trazado: O.H.B. Revisado: O.H.B.

APROBADO: 1/30/30 S-43