


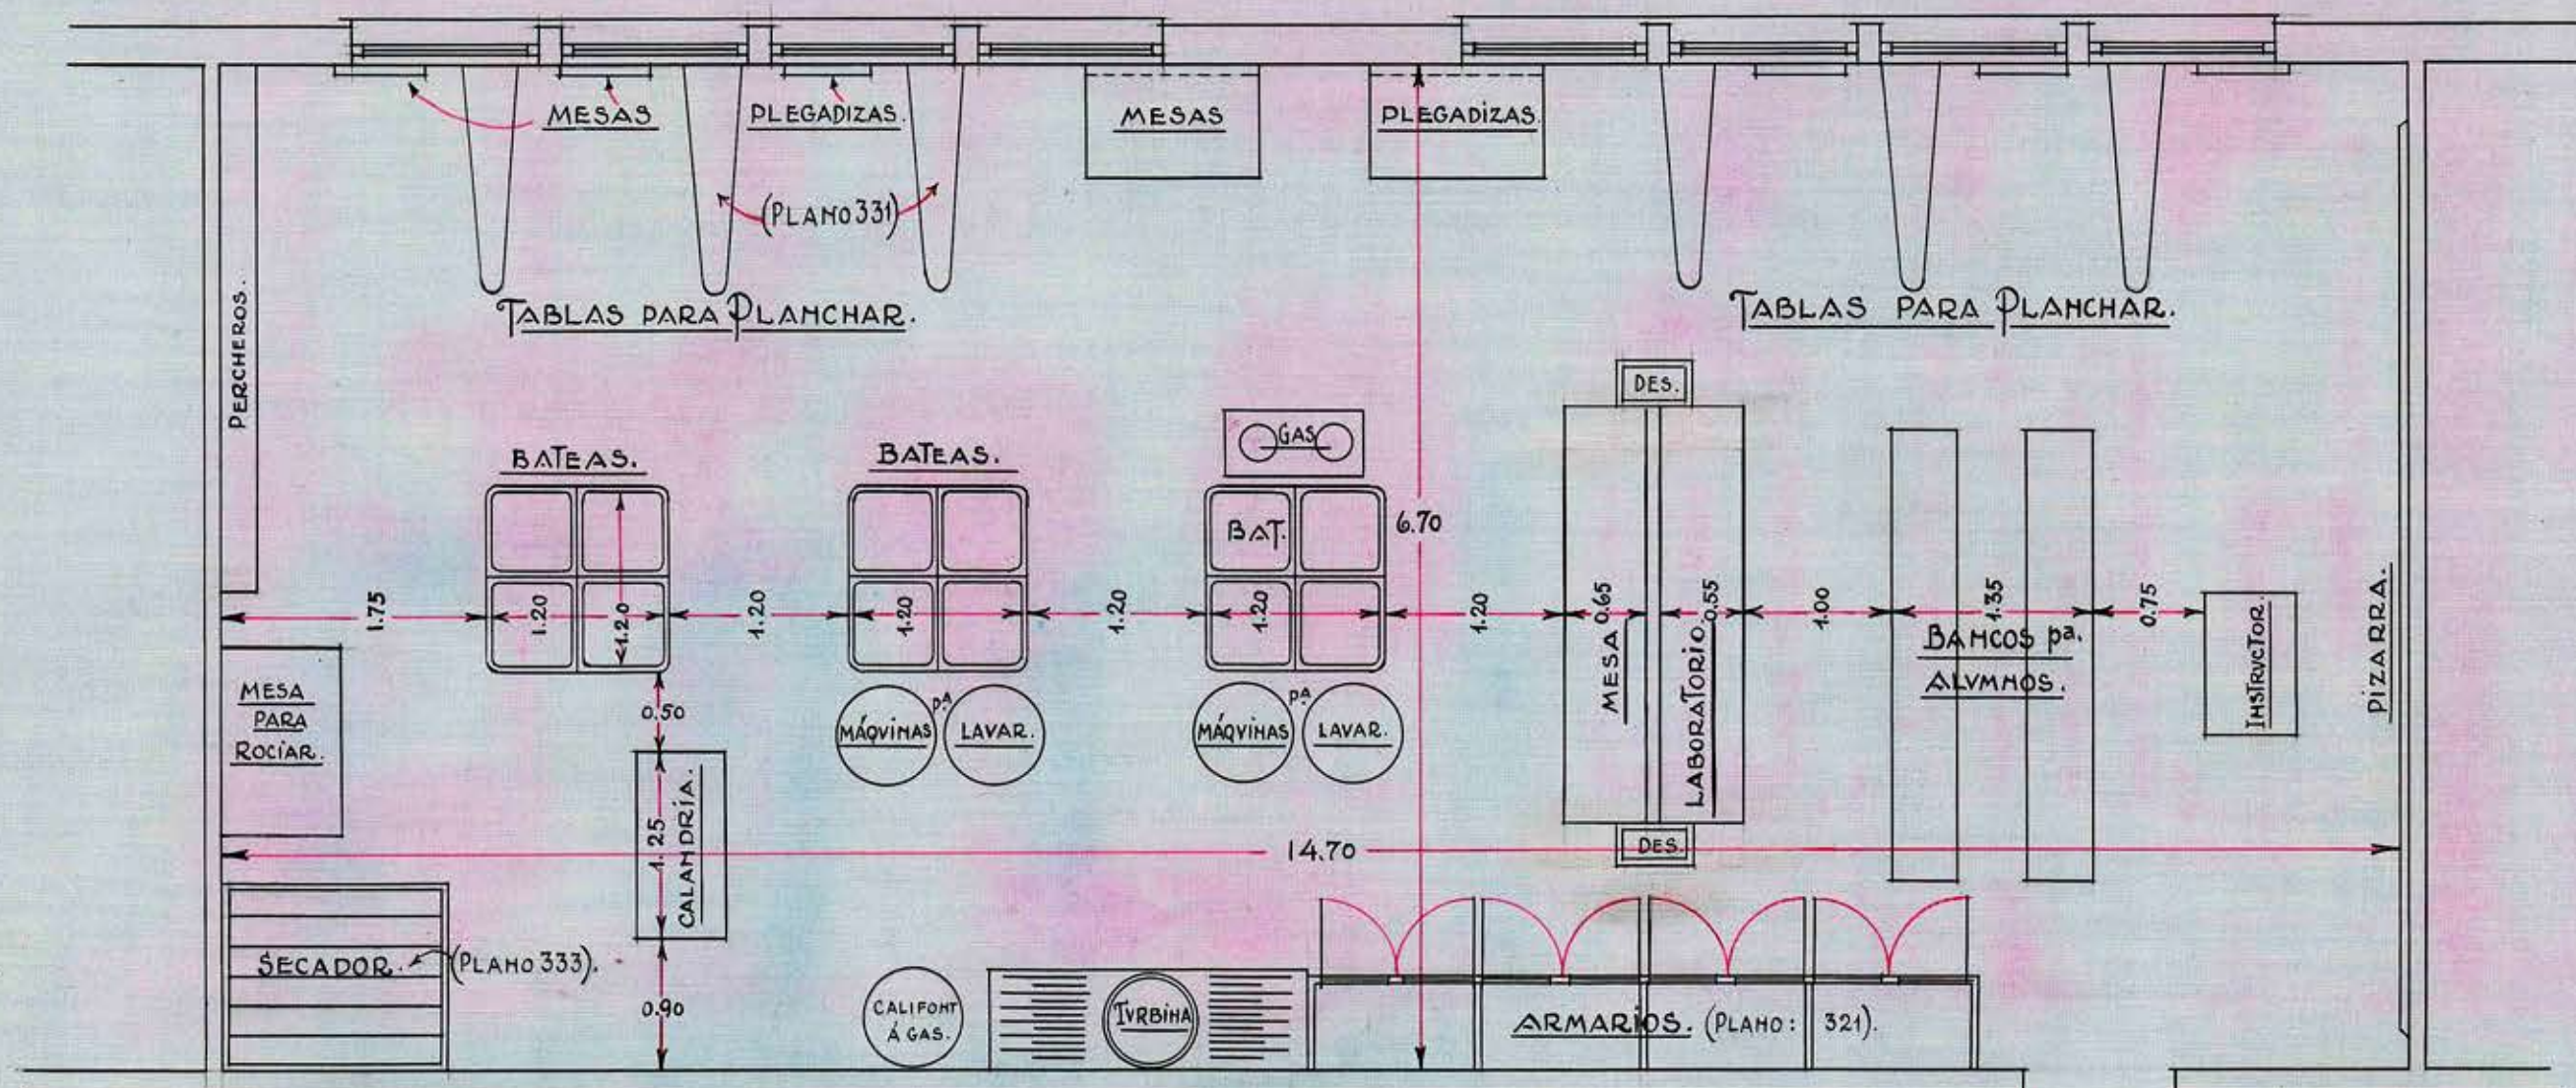

— LAVANDERÍA PARA 12 ALUMNOS —
— SALA No 222. —

ESCALA 1:50.

NOTA:
PARA ZONA CÁLIDA.

THE FOUNDATION COMPANY	
SANT AGO CHILE	
TRABAJO No.	LOCALIDAD
DIBUJADO POR AFM.	CORRECCIONES 19-VI-929.
TRAZADO .. AFM.	
REVISADO .. JBF.	
APROBADO ..	
APROBADO	No. 222 A.